


Vermietungsplan

Liegenschaft: Schönaustrasse 46, 4058 Basel
 Objektnummer: 1401
 Objekt: 2.5 Zimmer - Wohnung
 Geschoss: 4. Obergeschoss

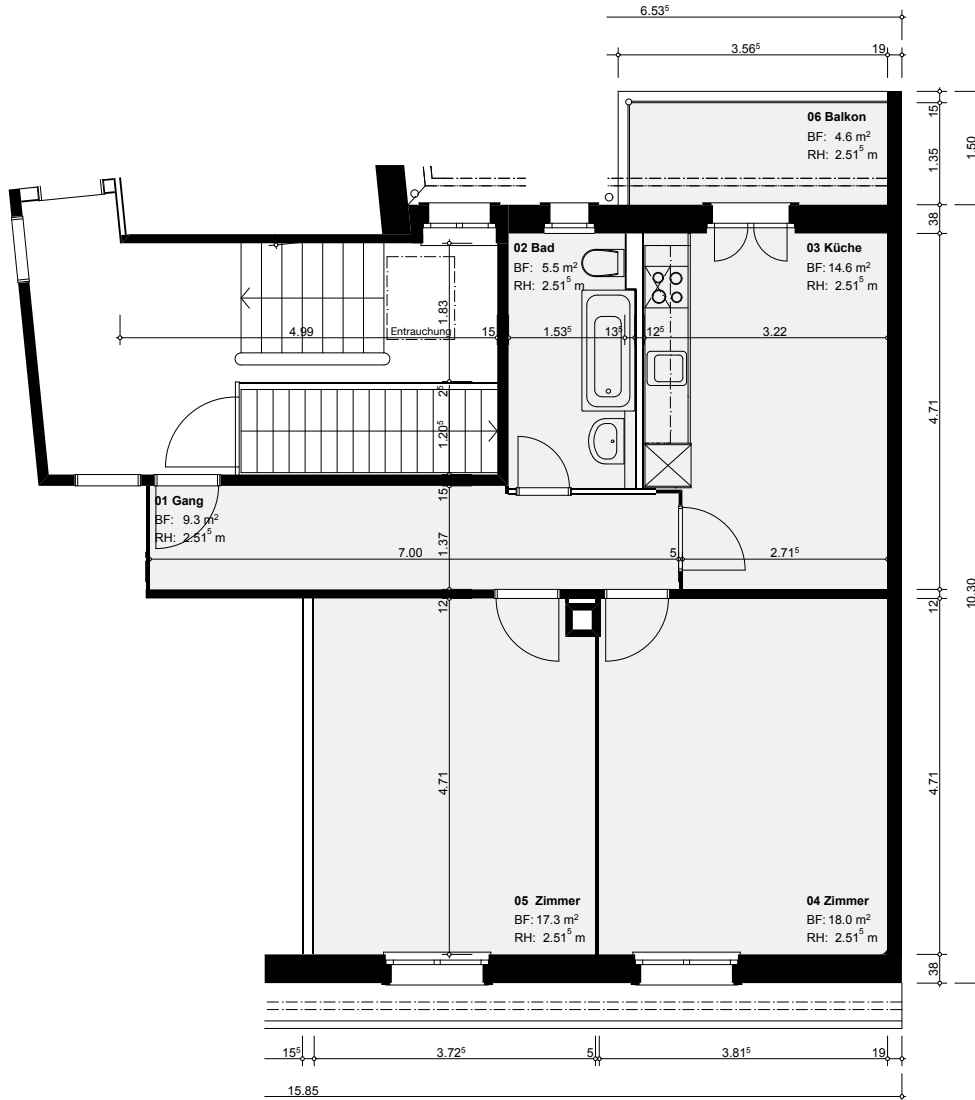

Lageplan 1:2500



Kenndaten Wohnung

Wohnung (HNF) **64.7 m²**
 Balkone, etc. (AGF) **4.6 m²**

Dazugehörige Flächen

Keller (NNF) **nicht vorhanden**
 Estrich (NNF) **5.7 m²**

Legende

Wohnungsplan Massstab 1:100
 Alle Masse sind ca. Masse
 HNF = Hauptnutzfläche
 AGF = Aussengeschosfläche
 NNF = Nebennutzfläche
 BF = Bodenfläche
 RH = Raumhöhe

