


Vermietungsplan

Liegenschaft: Weinlagerstrasse 11, 4056 Basel



Objektnummer: 1009

Objekt: 2.5 Zimmer - Wohnung mit ca. 49 m²

Geschoss: Erdgeschoss

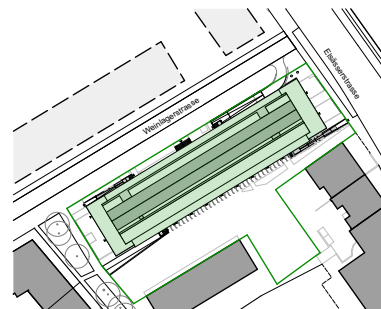

Lageplan 1:2'500

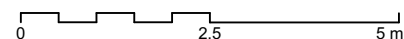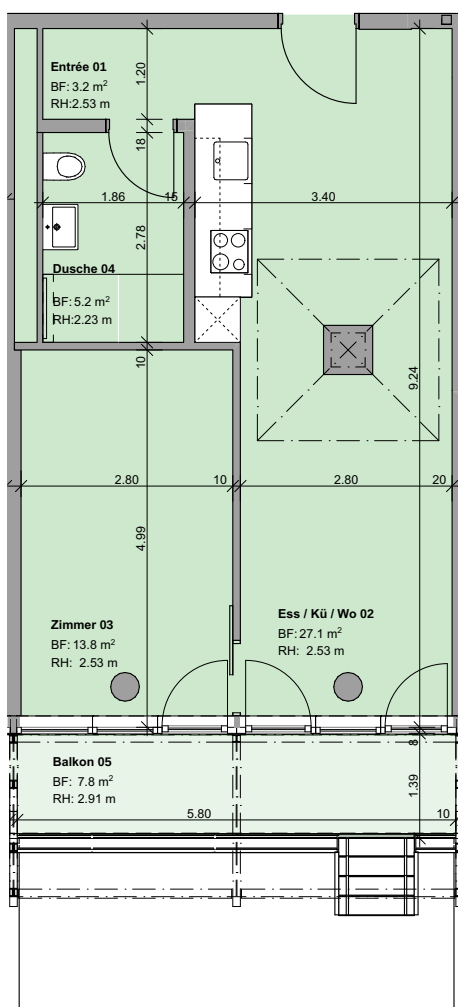


Legende

Wohnungsplan Massstab 1:100


Alle Masse sind ca. Masse

Vermietungsplan


Liegenschaft: Weinlagerstrasse 11, 4056 Basel
 Objektnummer: 1009
 Objekt: 2.5 Zimmer - Wohnung mit ca. 49 m²
 Geschoss: Erdgeschoss

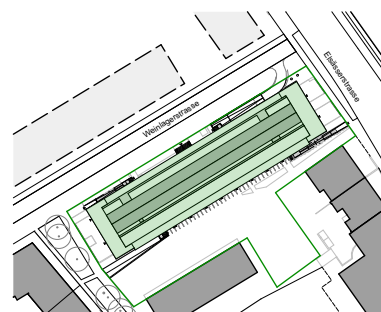

Lageplan 1:2'500

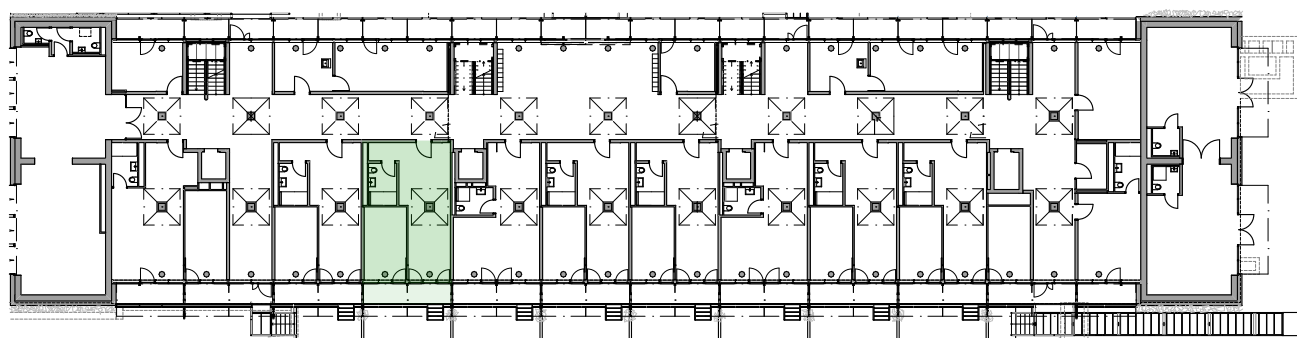


Erdgeschoss

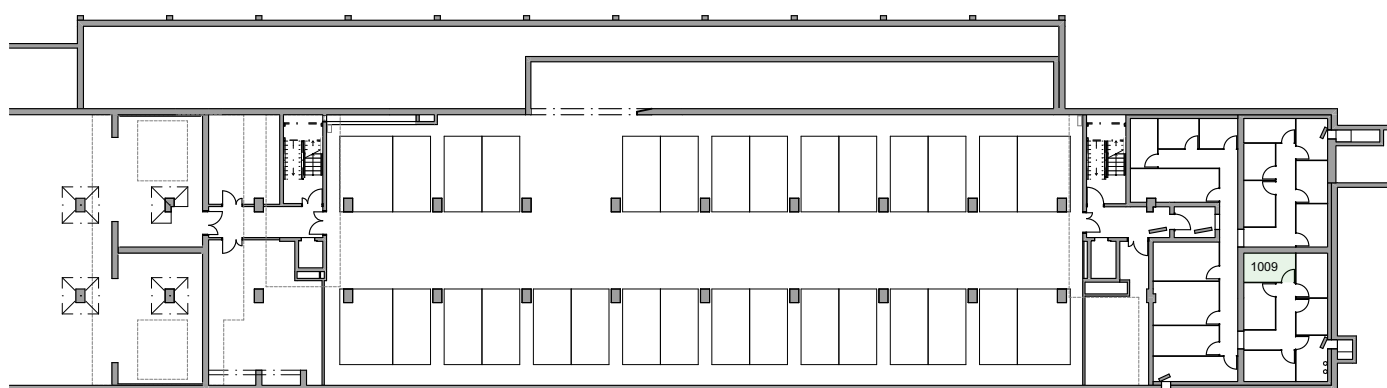

3. Untergeschoss

Dazugehörige Flächen
 Keller (NNF)

5.1 m²

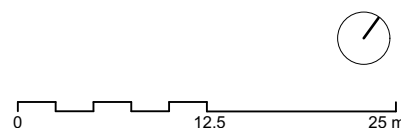

Legende
 Wohnungsplan Massstab 1:500
 Alle Masse sind ca. Masse