


C.2302
C.2102
3.5 Zi-Whg
Typ 3B
102.64 m²

Entrée BF: 9.92 m ² RH: 2.41 m C.2302.01 ▽ +66.54 ▽ +66.43	Zimmer 2 BF: 11.49 m ² RH: 2.41 m C.2302.02 ▽ +66.54 ▽ +66.43	W / E / K BF: 38.84 m ² RH: 2.41 m C.2302.03 ▽ +66.54 ▽ +66.43	Bad BF: 4.21 m ² RH: 2.41 m C.2302.04 ▽ +66.54 ▽ +66.43	Ankleide BF: 9.15 m ² RH: 2.41 m C.2302.05 ▽ +66.54 ▽ +66.43	Zimmer 1 BF: 16.38 m ² RH: 2.41 m C.2302.06 ▽ +66.54 ▽ +66.43	Du / WC BF: 6.80 m ² RH: 2.41 m C.2302.07 ▽ +66.54 ▽ +66.43	Balkon BF: 25.16 m ² RH: 2.46 m C.2302.B ▽ +66.54 ▽ +66.43 B: Feinsteinzeugplatten D: Weissbeton taloschliert
---	--	---	--	---	--	--	--

Gut zur Ausführung

Siehe unser Schreiben vom

Datum: Unterschrift:

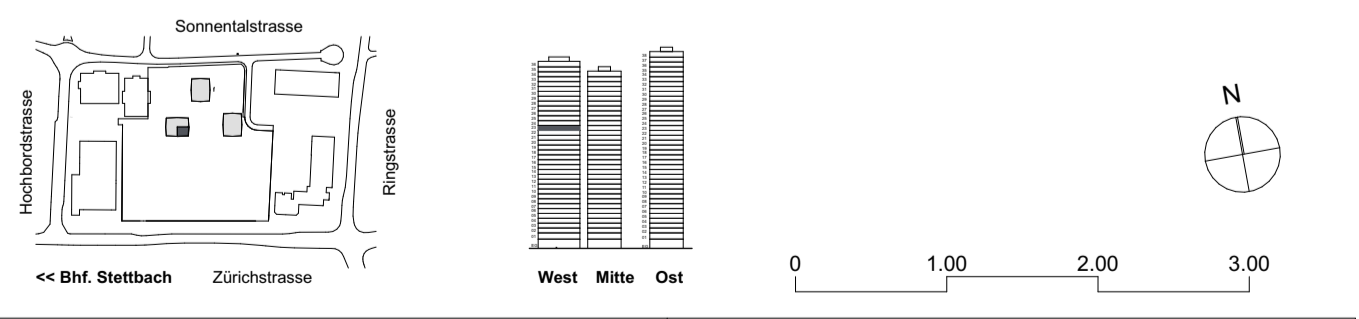

BAUVORHABEN: Three Point Hochbord, 8600 Dübendorf		AUFTRAGGEBER: Hochbord Immobilien AG Neutralstrasse 13c, 8852 Altendorf SZ			PLANVERFASSEN: ADT INNOVA Architektur und Planungs AG Sonntalstrasse 23, 8600 Dübendorf		
PLANNUMMER: C.51.2.23.2302	PLANTITEL: Wohnungsgrundriss C.2302 / Typ 3B Haus C - 23. Obergeschoss	MASSSTAB: 1:50	PLANGRÖSSE: A3h	PROJEKTNUMMER: 1703	GEZEICHNET: DG / CM / KM / AC	DATUM: 01.09.2021	REVISION: