

2503 Gewerbebau
Kasernenstrasse 1
8184 Bachenbülach

Auftraggeber:
Specogna
Liegenschaften AG
Steinackerstrasse 55
8302 Kloten


Plantitel:
GRUNDRISS
3. & 4.
OBERGESCHOSS

Massstab: 1:200 Nordpfeil:


Datum: 18.12.2024 Plangrösse: A3




3. Obergeschoss

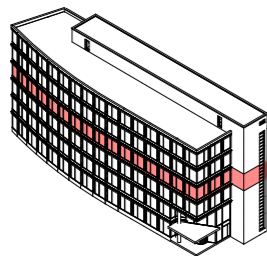


Fläche: 563.8m²

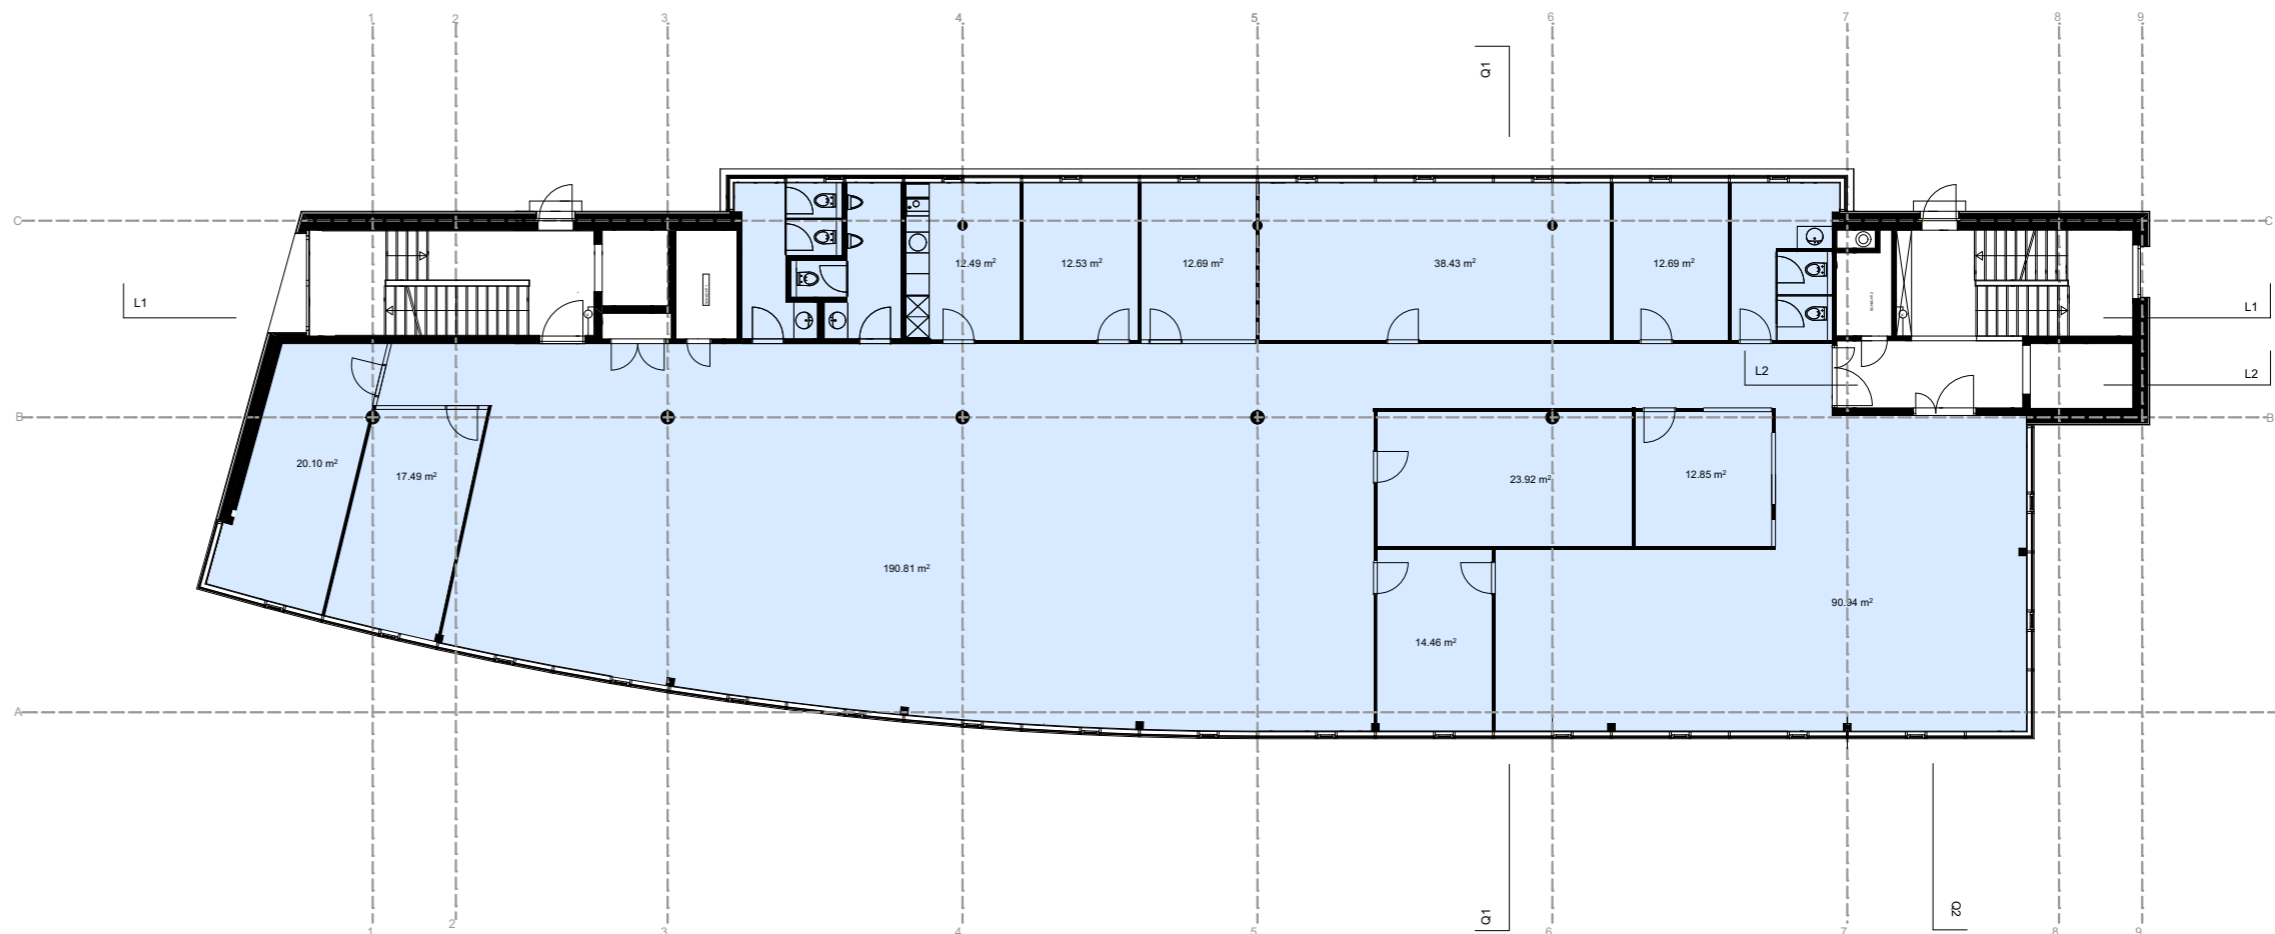

4. Obergeschoss

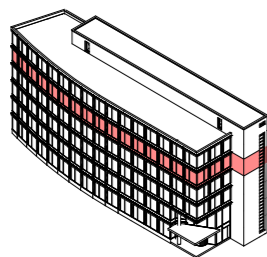

Fläche: 294.4m²

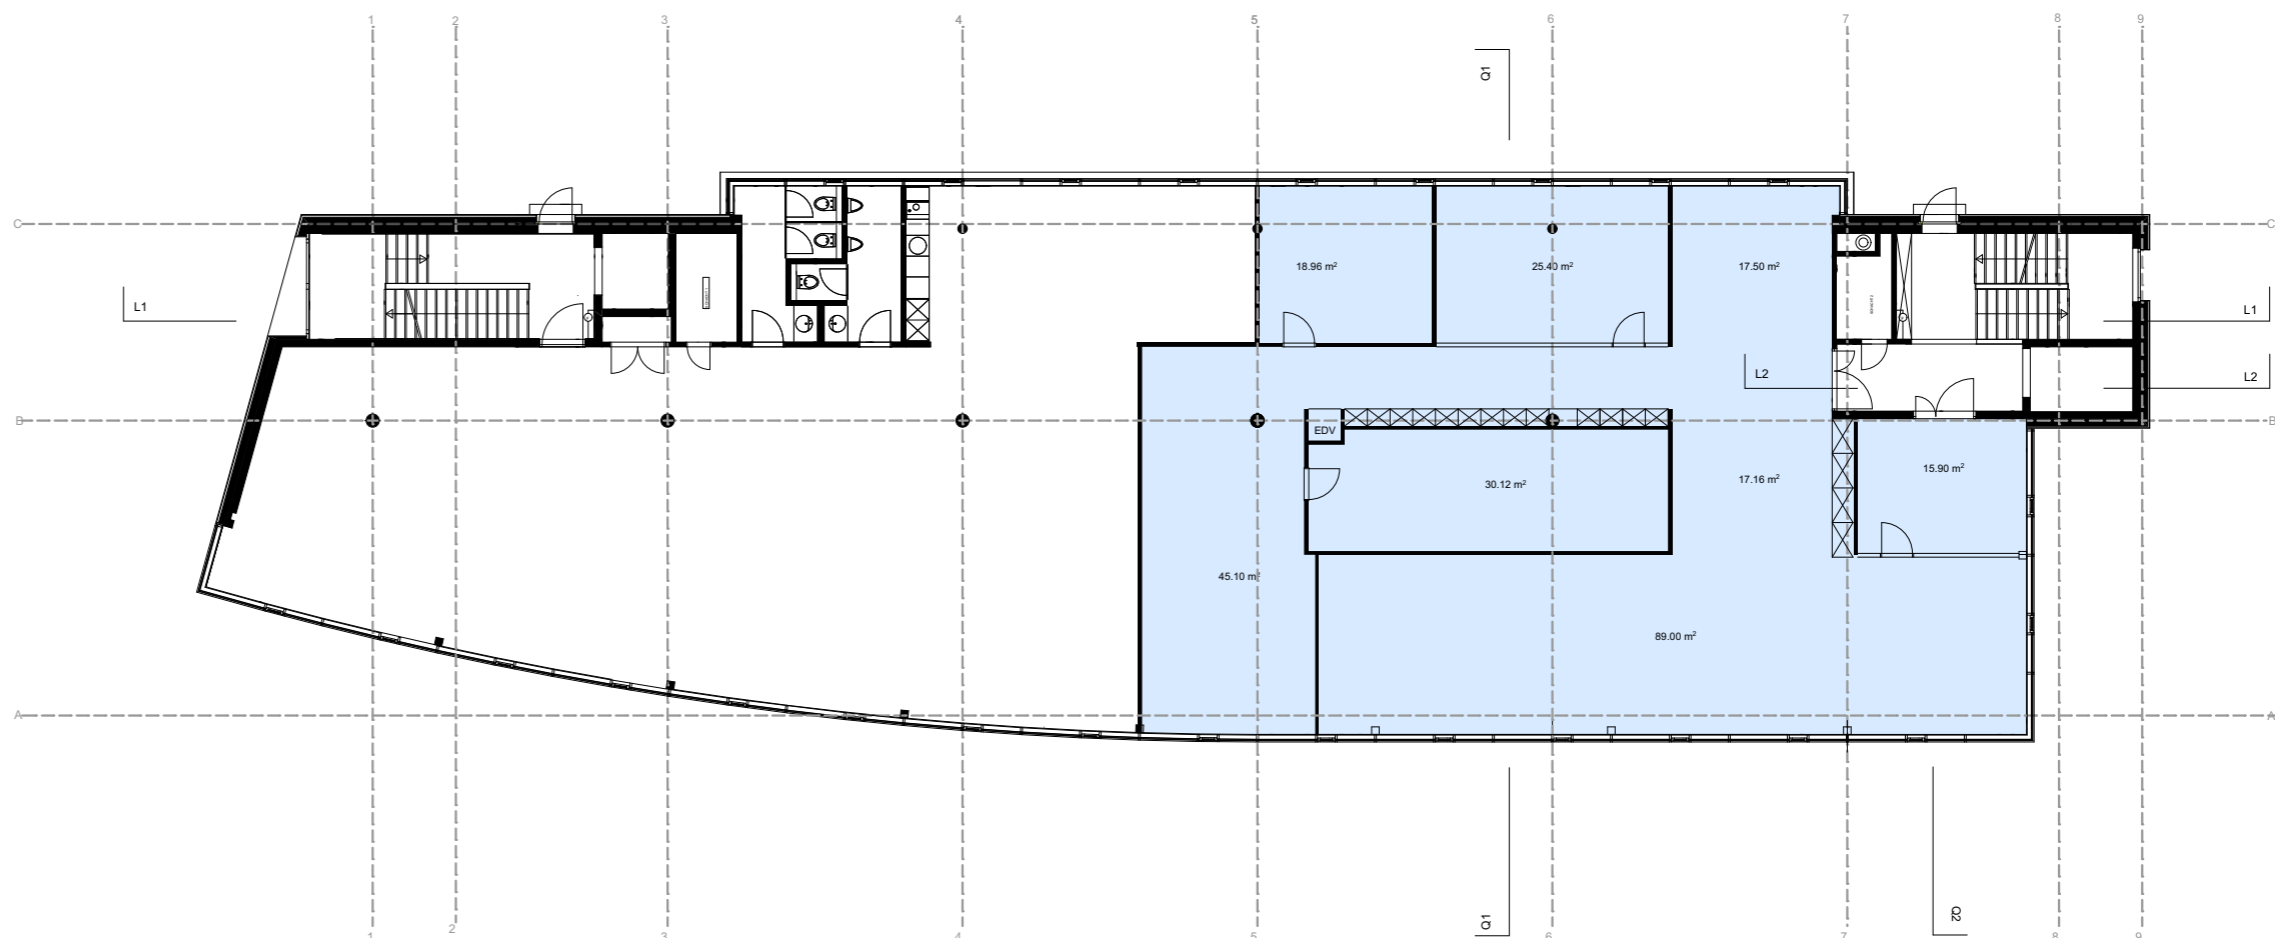

DIMITRI THUT

Dimitri Thut GmbH
Steinackerstrasse 55
CH-8302 Kloten
www.dimitrithut.com

2503 Gewerbebau
Kasernenstrasse 1
8184 Bachenbülach

Auftraggeber:
Specogna
Liegenschaften AG
Steinackerstrasse 55
8302 Kloten


Plantitel:
GRUNDRISS
3. & 4.
OBERGESCHOSS (1)

Massstab: 1:200 Nordpfeil:

Datum: 18.12.2024 Plangrösse: A3




3. Obergeschoss

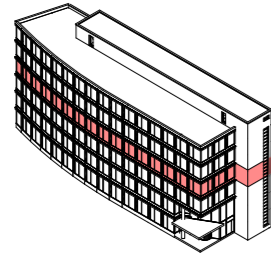


Fläche: 299.6m²


Fläche: 262.7m²

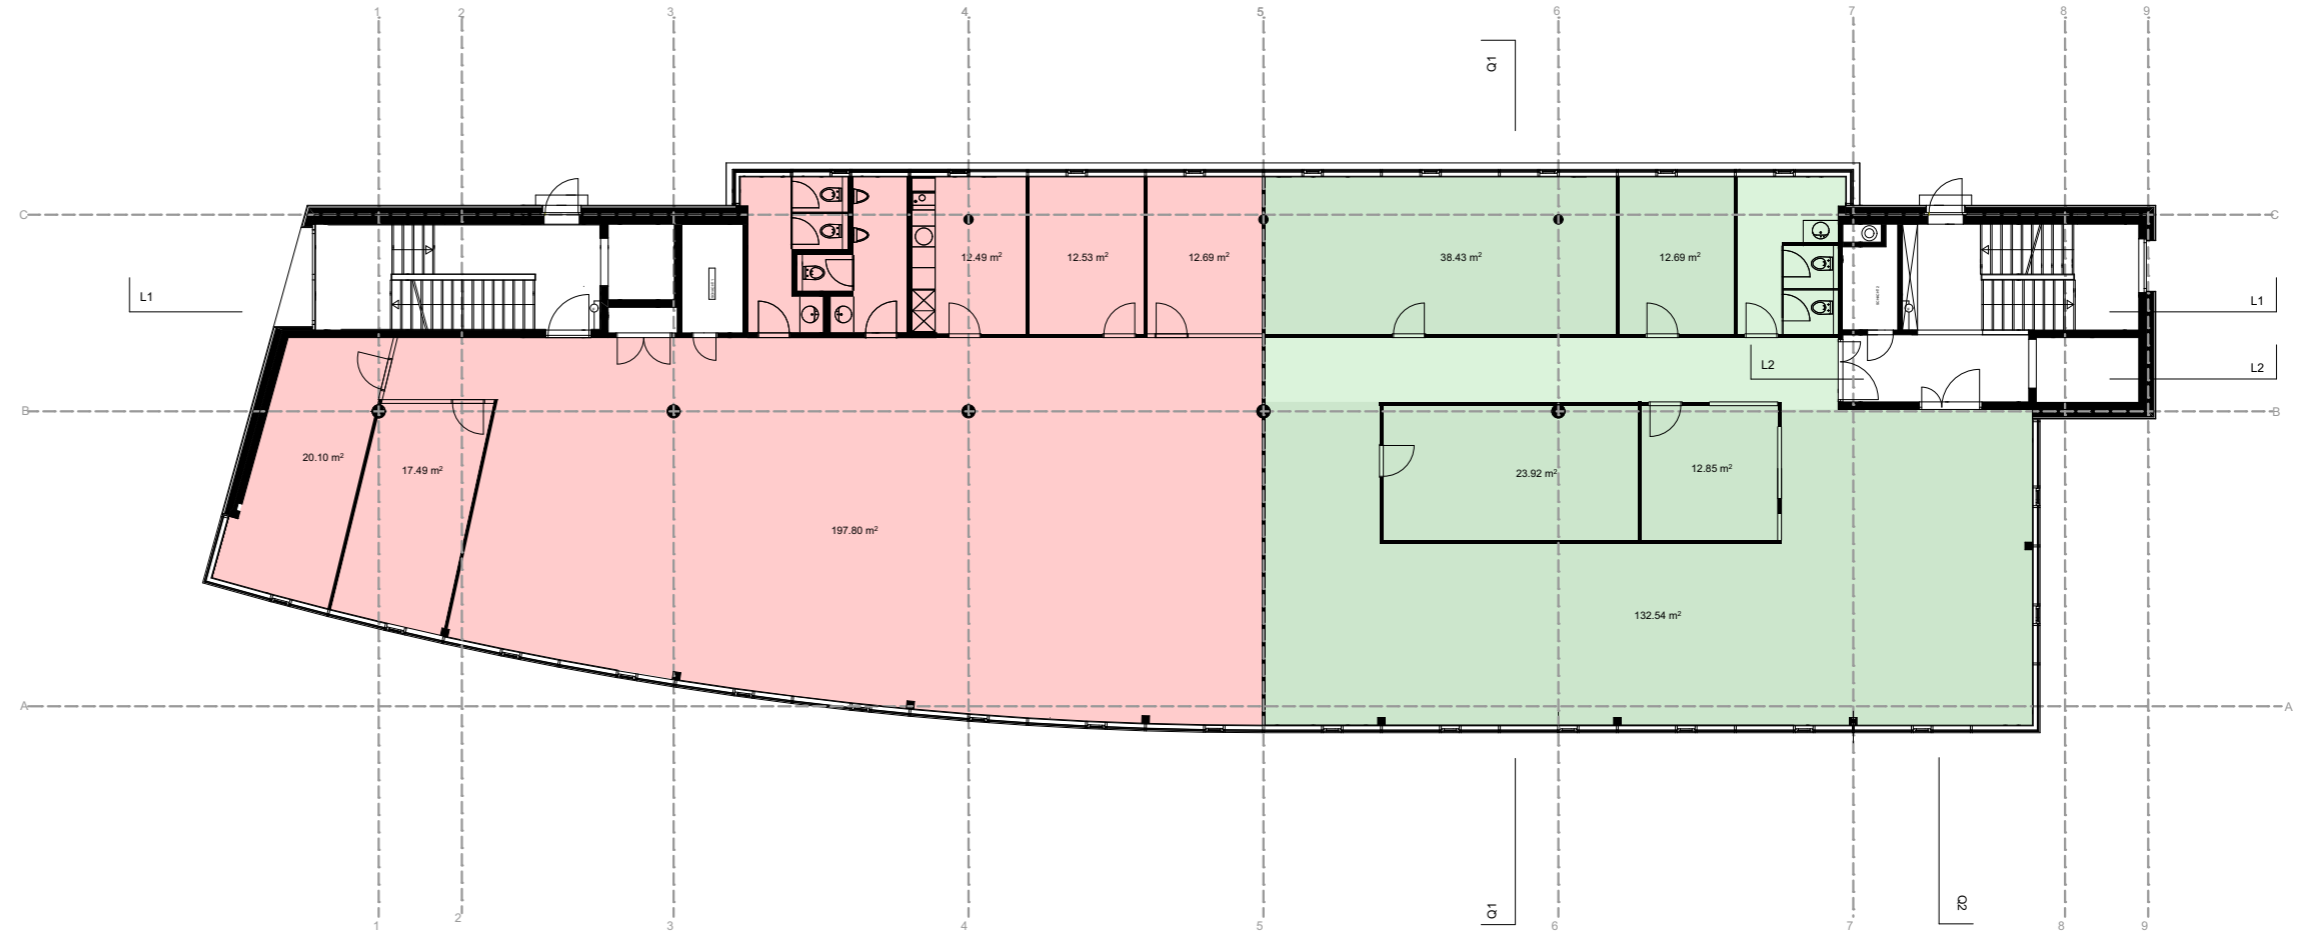

4. Obergeschoss

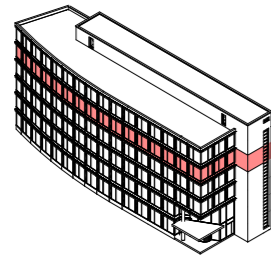

Fläche: 294.4m²

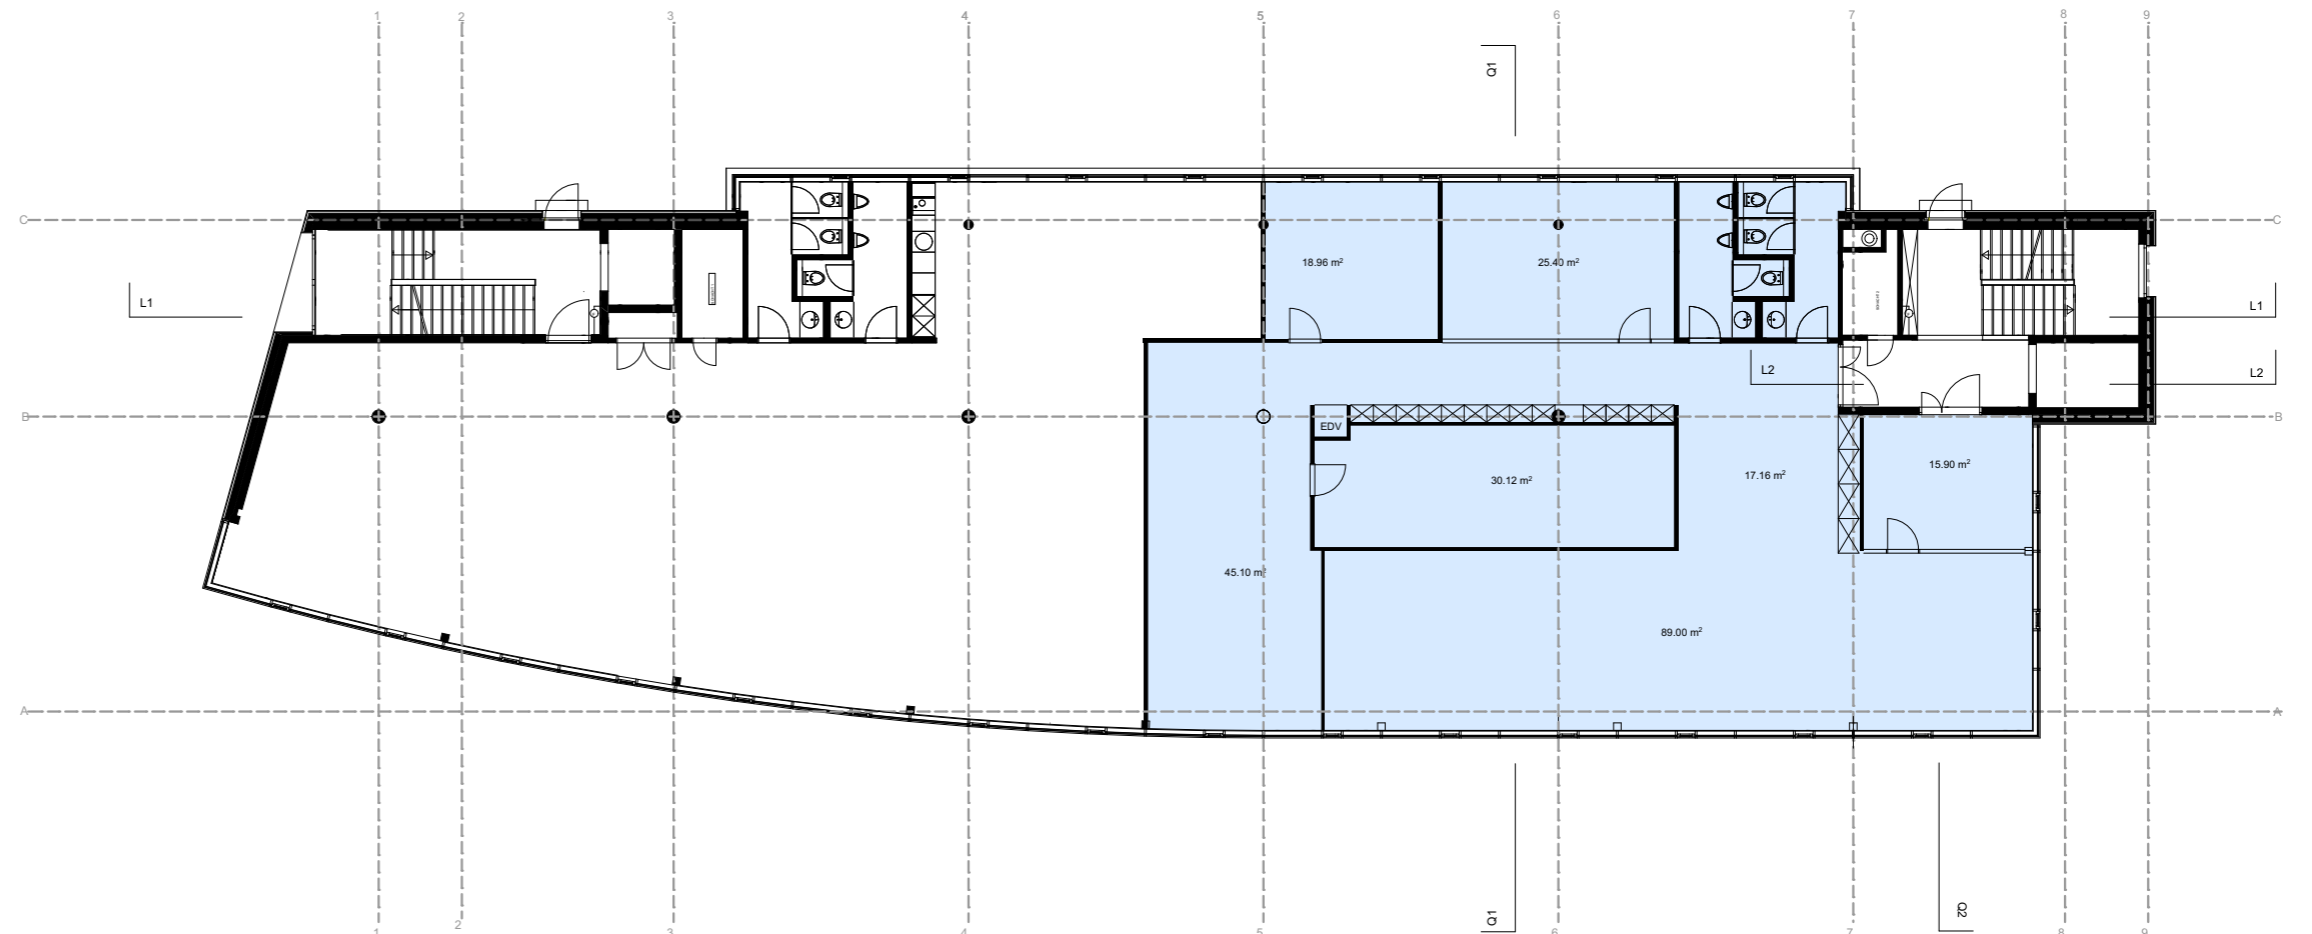

DIMITRI
THUT

Dimitri Thut GmbH
Steinackerstrasse 55
CH-8302 Kloten
www.dimitrithut.com

2503 Gewerbebau
 Kasernenstrasse 1
 8184 Bachenbülach

Auftraggeber:
 Specogna
 Liegenschaften AG
 Steinackerstrasse 55
 8302 Kloten


Plantitel:
GRUNDRISS
3. & 4.
OBERGESCHOSS (2)

Massstab: 1:200 Nordpfeil:


Datum: 18.12.2024 Plangrösse: A3




3. Obergeschoss

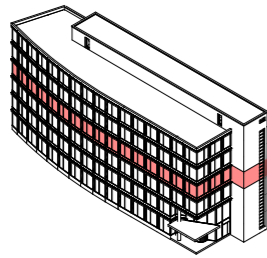


- Fläche: 198.1m²
- Fläche: 89.2m²
- Fläche: 98.6m²
- Fläche: 162.2m²

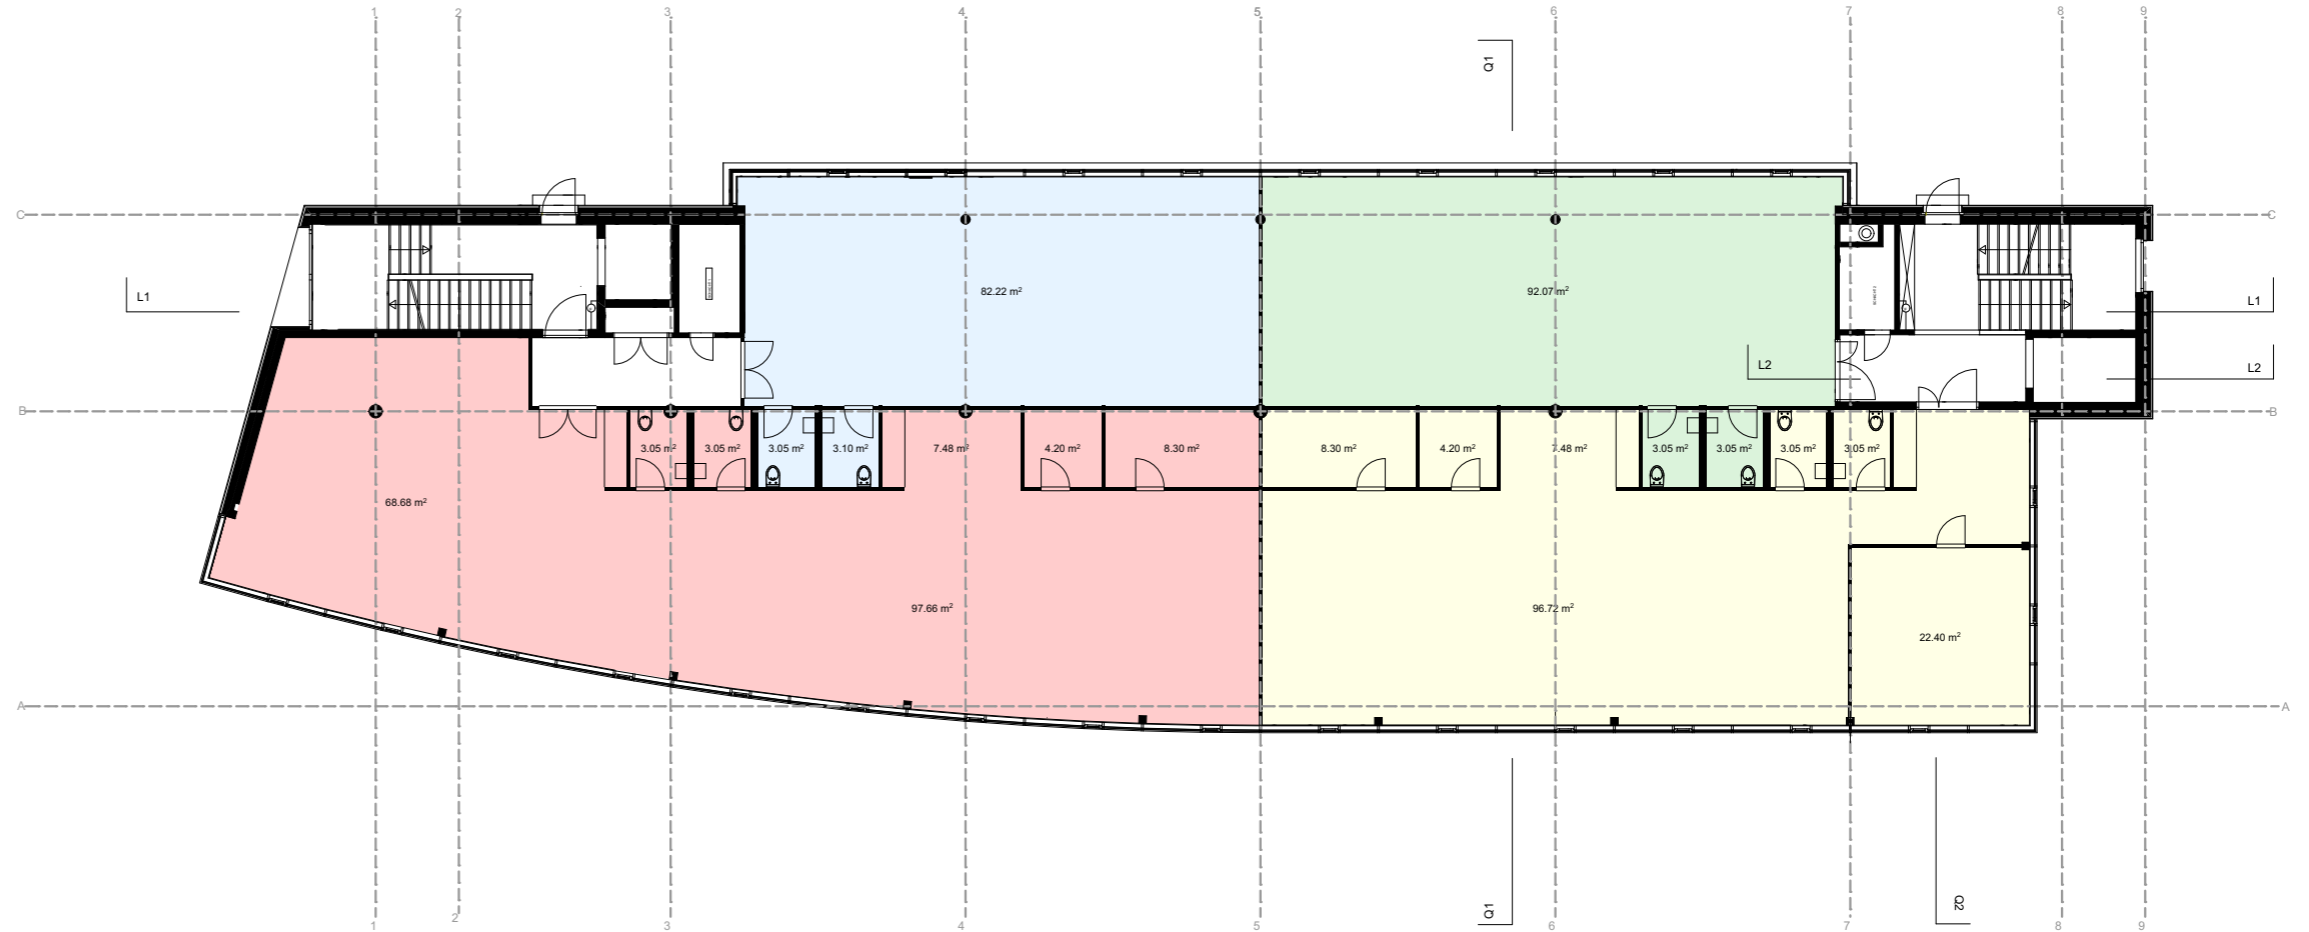

4. Obergeschoss

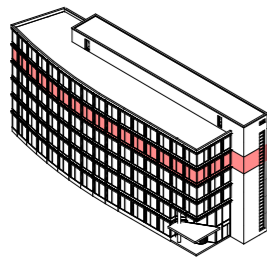


- Fläche: 188.4m²
- Fläche: 104.1m²

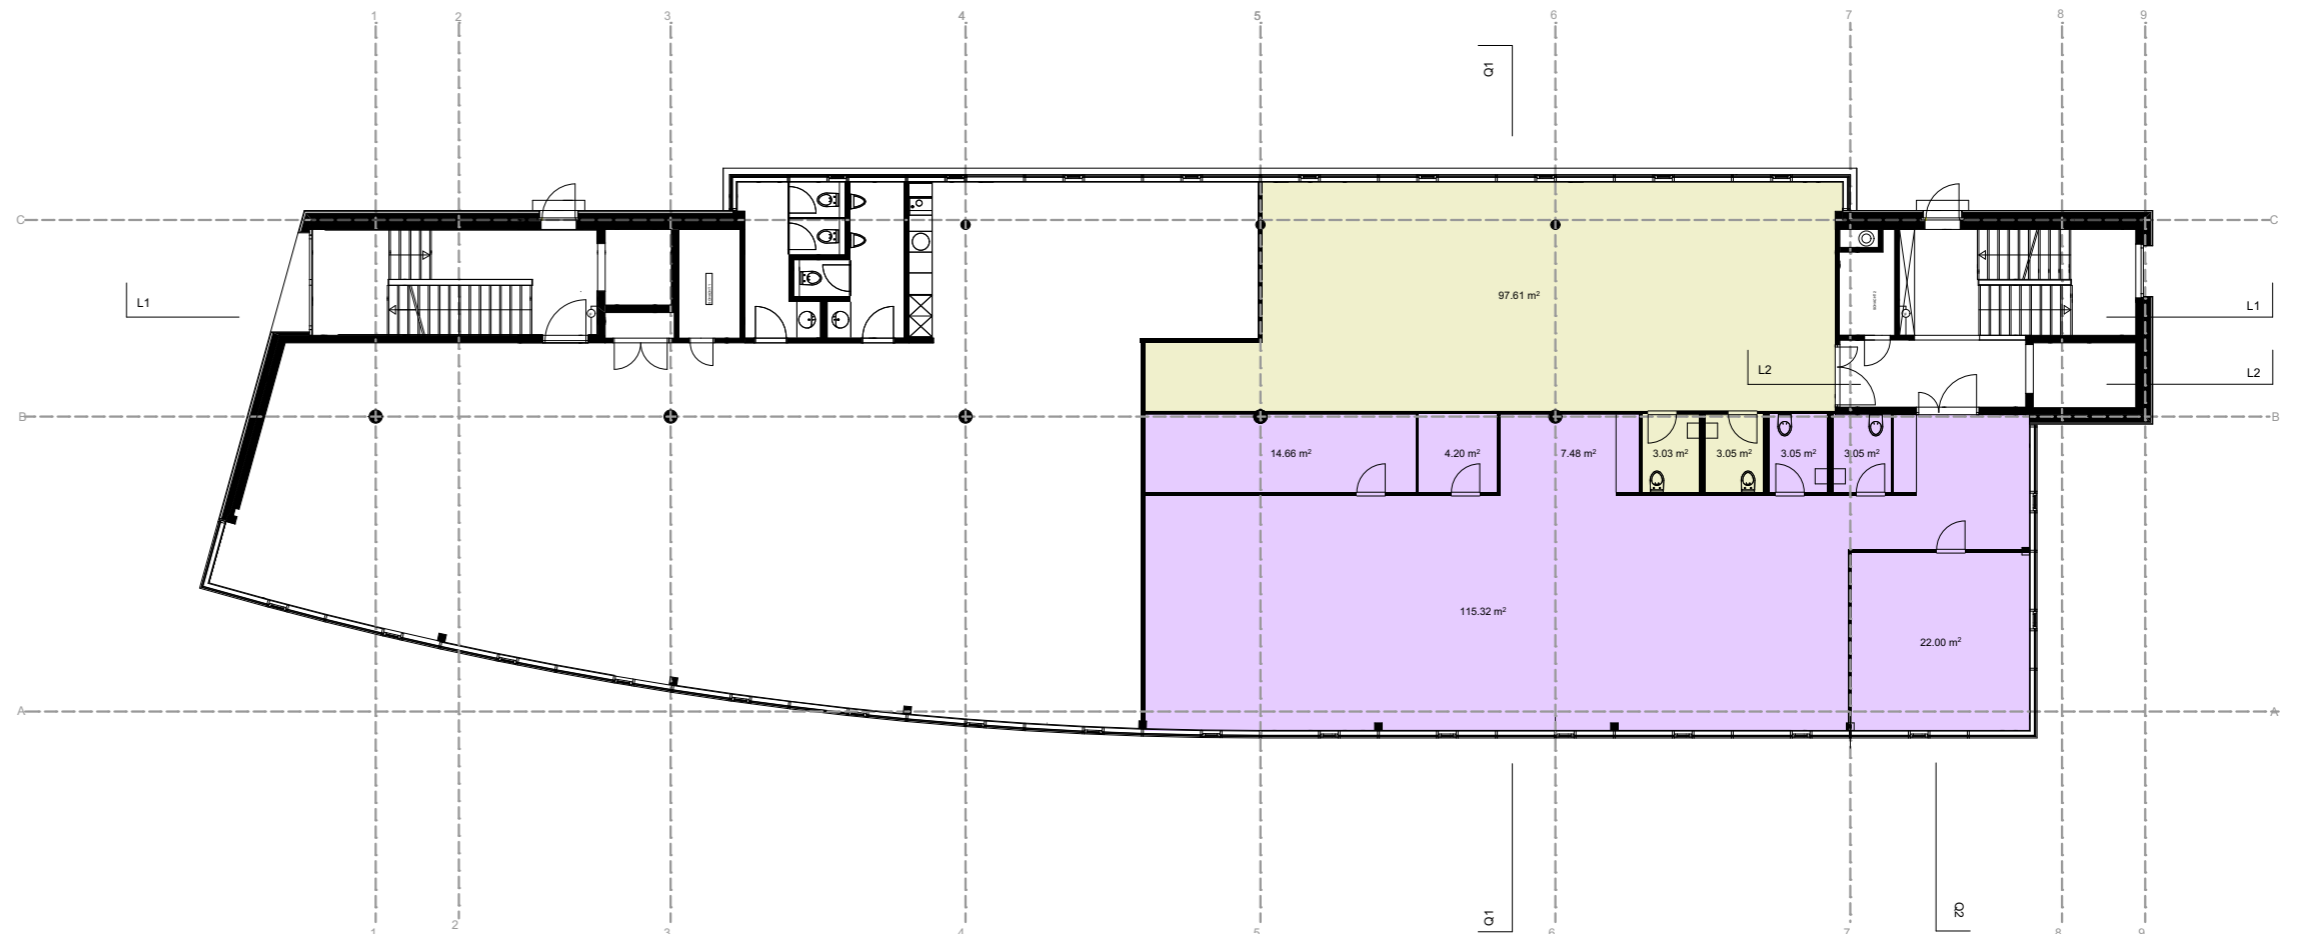

DIMITRI
THUT

Dimitri Thut GmbH
 Steinackerstrasse 55
 CH-8302 Kloten
 www.dimitrithut.com

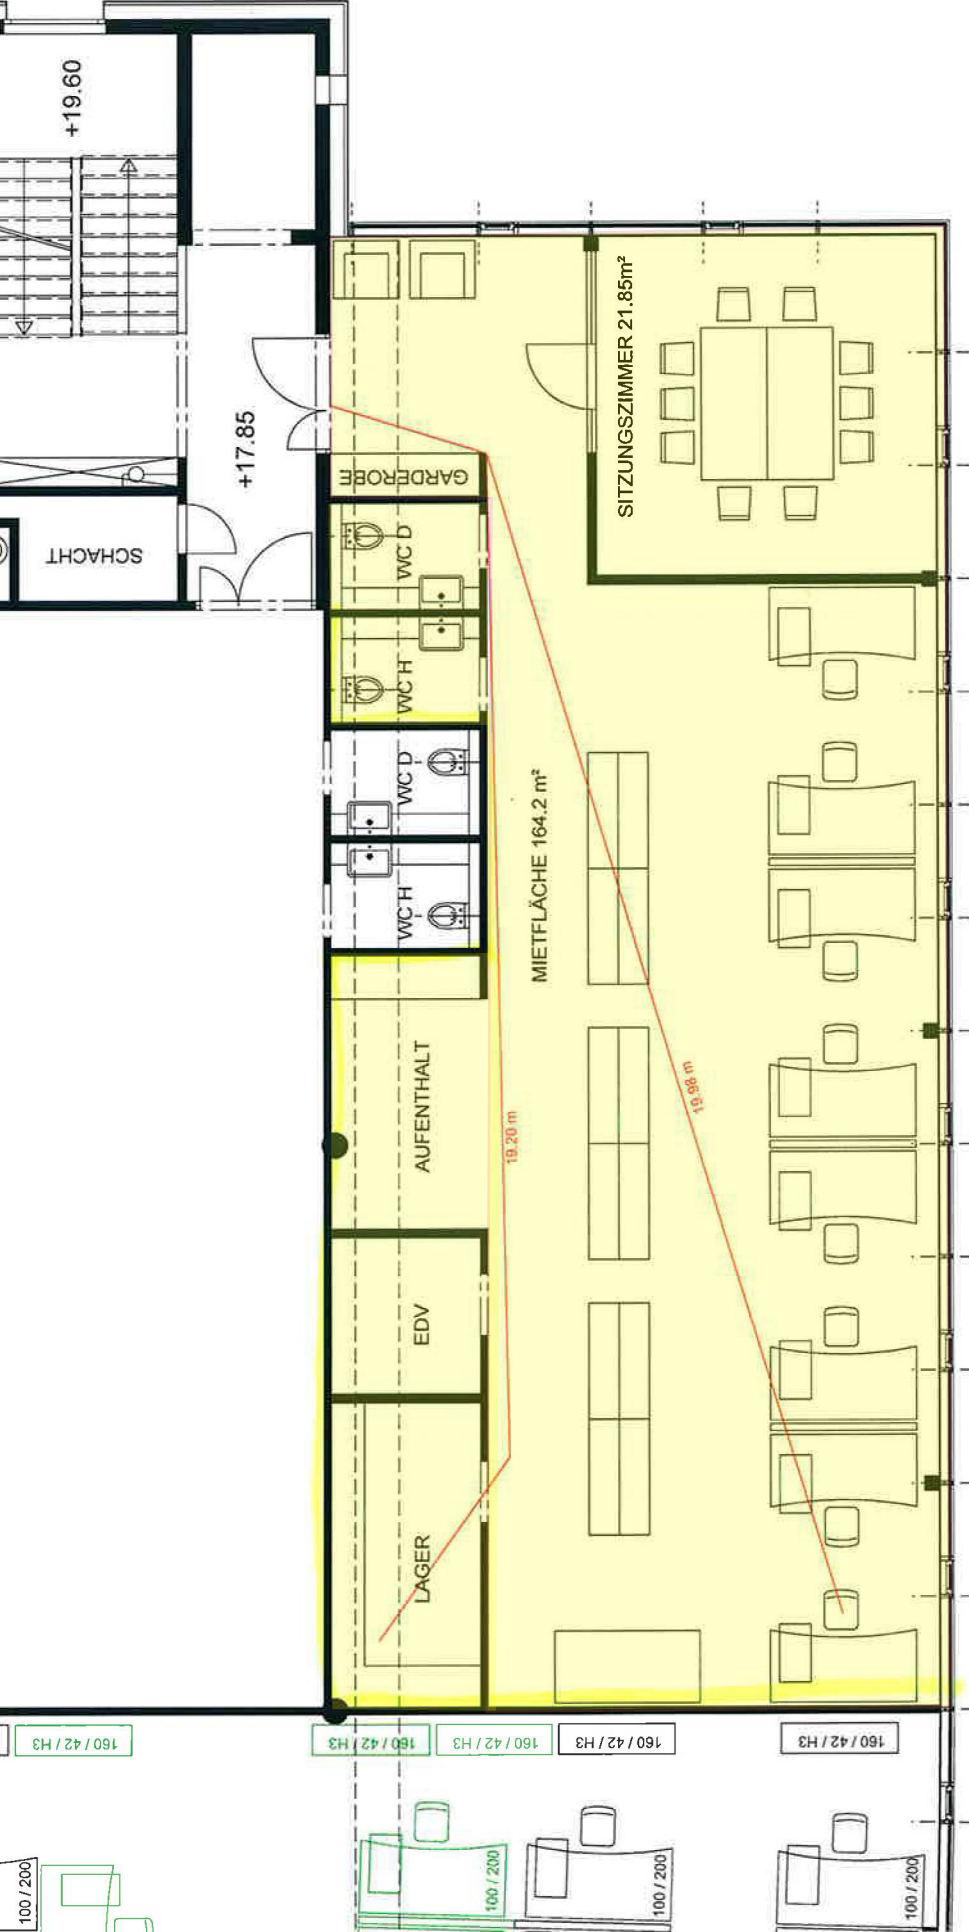

5. OG, Mieterausbau V8

