


**3.OG Grundrisslayout V03 - Sharing Konzepte**  
Mst.: 1:100

| INDEX | ÄNDERUNG                | BEARB. | DATUM      |
|-------|-------------------------|--------|------------|
| A     | Grundrisslayout Var.03. | OL     | 22/04/2024 |

- Richtlinien und Normen**
- Alle Masse sind Rohmasse. Der Unternehmer hat auf eigene Verantwortung sämtliche Masse am Bau auf Richtigkeit zu kontrollieren. Bei Differenzen ist vorab Rücksprache mit der Bauleitung zu nehmen.
  - Der Unternehmer zeichnet eigenhändig Werkstattpläne, diese sind innert 7 Werktagen zur Kontrolle und Ausführungsfreigabe an Büronauten AG, sowie die Bauleitung weiterzureichen.
  - Die Norm SIA 118 sowie alle gängigen Normen, z.B. VKF Richtlinien sind einzuhalten.
  - Sämtliche Bohrungen und Kernbohrungen sind mit dem Ingenieur zu klären und vor Ort bewilligen zu lassen.
  - Hölzeinlagen in neuen und bestehenden Wänden müssen zwischen der Bauleitung und den Unternehmen (Gipsler, Schreiner, Schlosser, etc.) koordiniert werden.
  - Die Roh-Lichtmassen der Türen sind mit allen beteiligten Unternehmen zu koordinieren und zu klären.
  - Die VKF-Lichtmassen sind einzuhalten.
  - Feuerpolizeiliche Auflagen gemäss neusten Brandschutznormen vom 1. Januar 2015.

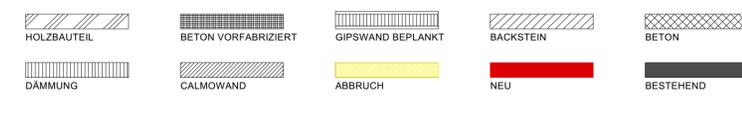

PLANNAME: GEZ.: OL MASSSTAB: 1:100 FORMAT: A1 DATUM: 22/04/24

**3.OG Grundrisslayout Var.03\_Soll 2296\_24\_10\_01.02.01.6**



|  |  |
|--|--|
| <b>PROJEKTNAME</b><br><b>UBS</b>             | <b>PROJEKTSTANDORT</b><br>Birmensdorferstrasse 123<br>8003 Zürich                                |
| <b>EIGENTÜMER</b><br><b>UBS</b>              | UBS Fund Management (Switzerland) AG<br>Aeschenplatz 6<br>Postfach 4473<br>4002 Zürich           |
| <b>BAUHERR</b><br><b>UBS</b>                 | UBS Fund Management (Switzerland) AG<br>Aeschenplatz 6<br>Postfach 4473<br>4002 Zürich           |
| <b>PROJEKTVERFASSER</b><br><b>Büronauten</b> | Büronauten AG<br>Am Schanzengraben 15<br>8002 Zürich<br>T +41 43 268 59 59<br>F +41 43 268 59 61 |

Vorabzug