
0 m 1 2 3 4

Massstab 1:100

GRUNDRISS

2. Obergeschoss | 3.0-Zimmer-Wohnung | 63 m²

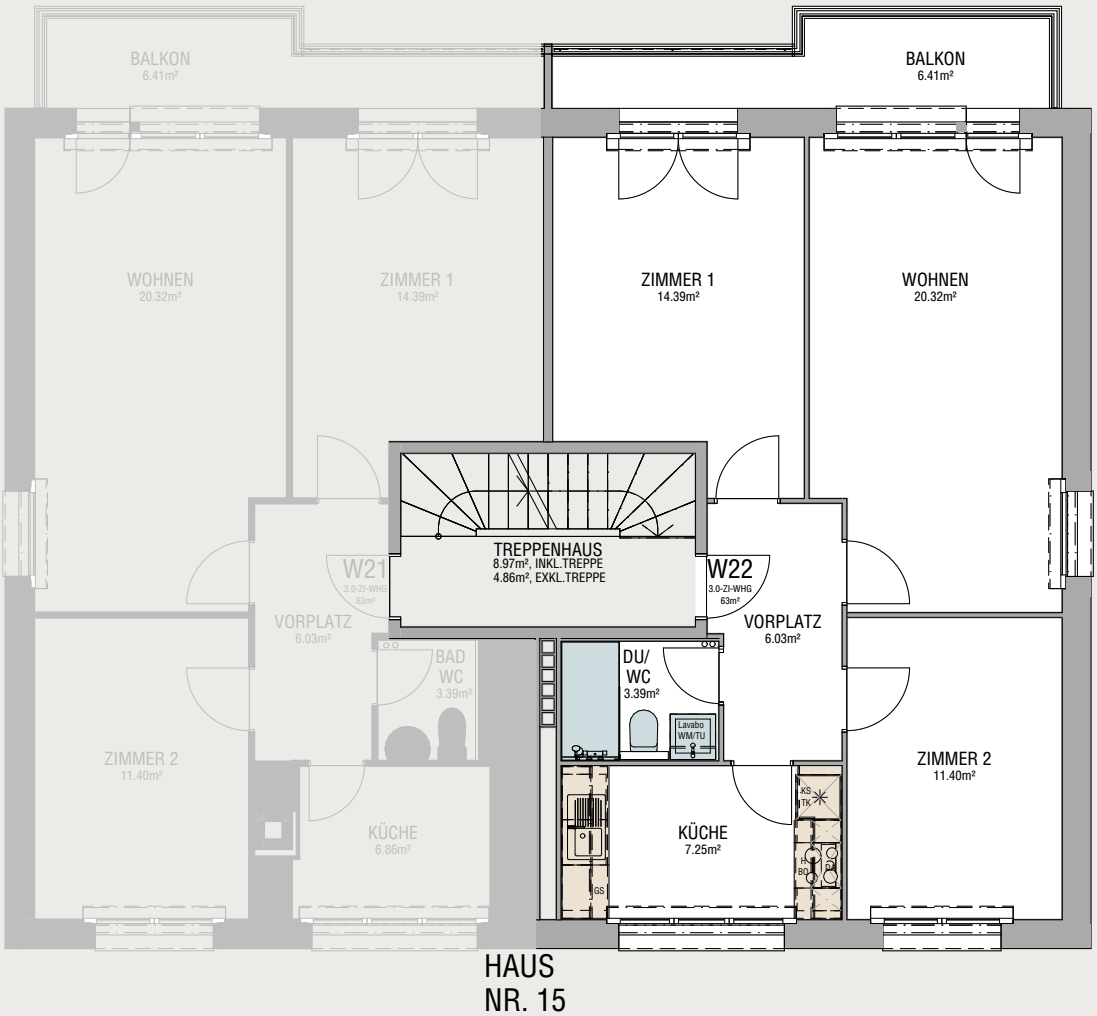

Alle Angaben ohne Gewähr W22