
0 m 1 2 3 4

Massstab 1:100

GRUNDRISS

2. Obergeschoss | 4.5-Zimmer-Wohnung | 73 m²

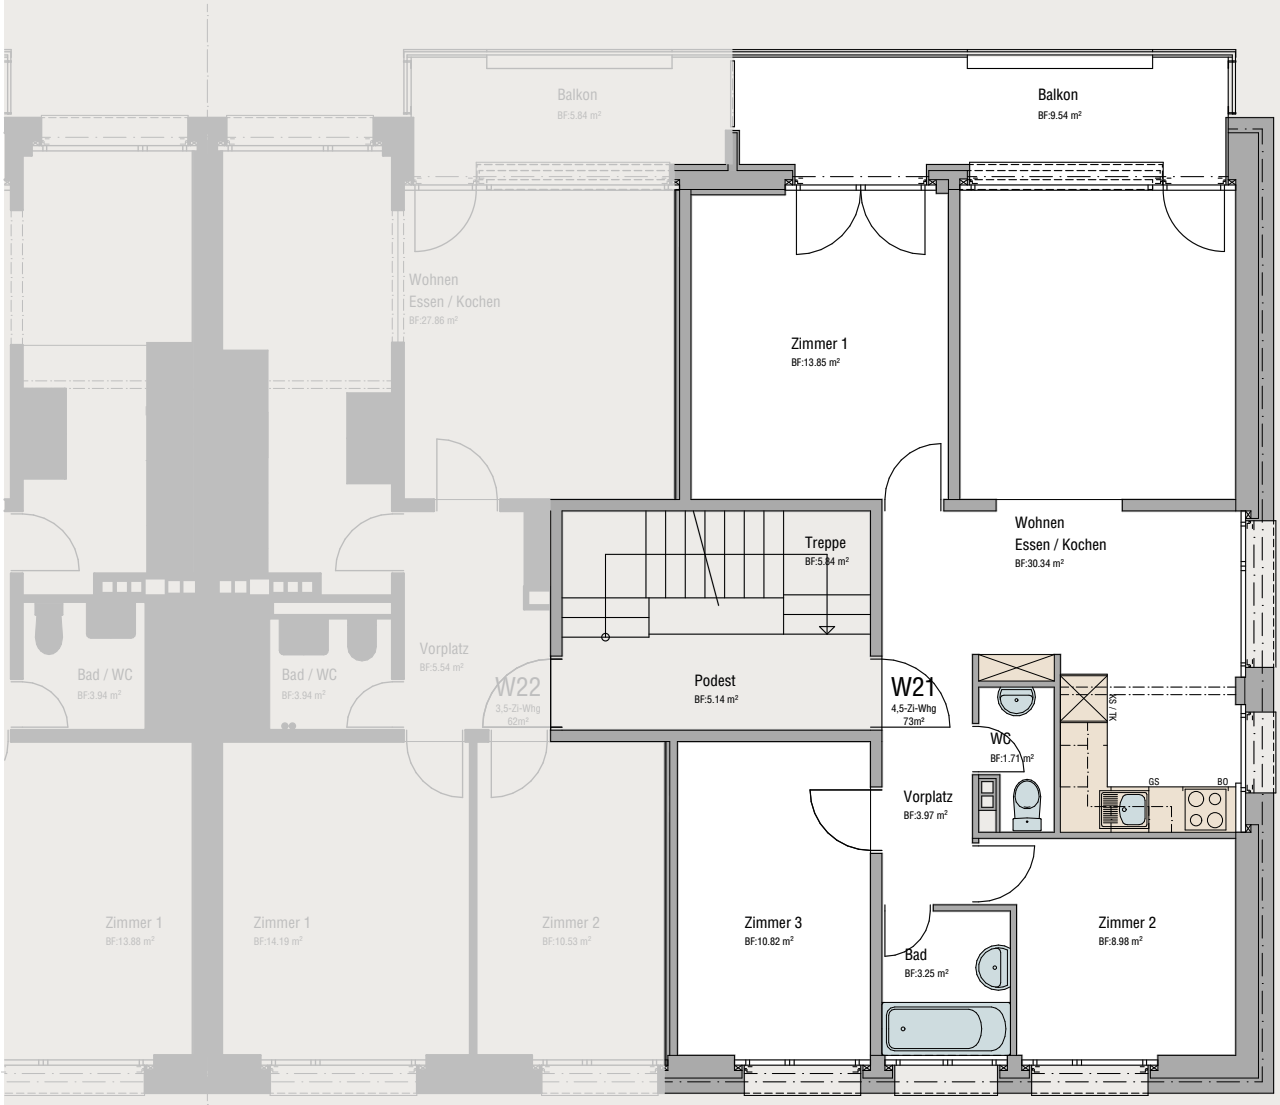

Hofmattweg
Haus Nr. 49

Alle Angaben ohne Gewähr 49W21