
Kastanienweg


GRUNDRISS TYP J
ATTIKA

3½ Zimmer-Wohnung
NF: 74.31 m²
Terrasse: 14.52 m²

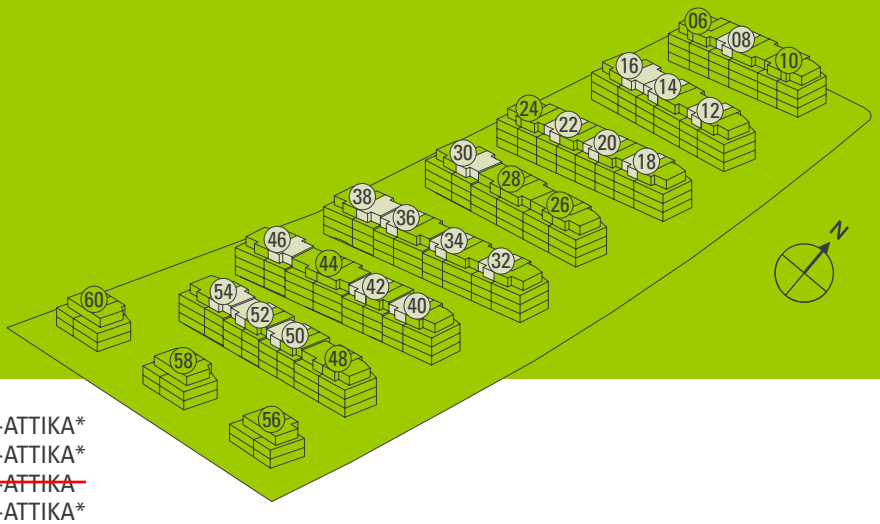

WOHNUNGS-NUMMERN:

54.7-ATTIKA	38.7-ATTIKA	20.8-ATTIKA*
52.8-ATTIKA*	36.7-ATTIKA*	18.8-ATTIKA*
50.8-ATTIKA*	34.7-ATTIKA*	~~16.8-ATTIKA~~
46.7-ATTIKA	32.8-ATTIKA*	14.8-ATTIKA*
42.8-ATTIKA*	30.7-ATTIKA	12.8-ATTIKA*
40.8-ATTIKA*	22.8-ATTIKA*	08.8-ATTIKA*

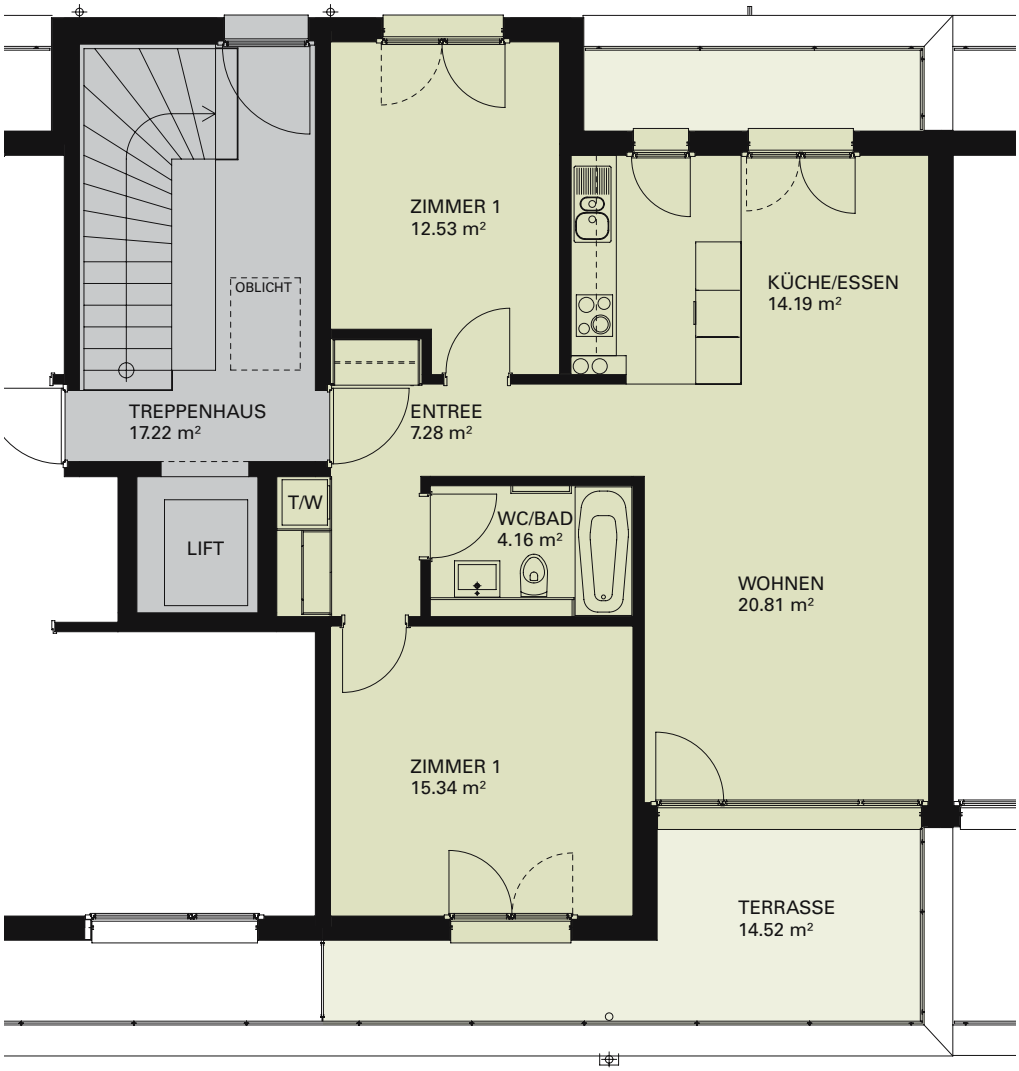

*Grundriss spiegelverkehrt

0 1 2 3 4 5 m
Massstab 1:100