
Kastanienweg


GRUNDRISS TYP K
ATTIKA

2½ Zimmer-Wohnung
NF: 56.44 m²
Terrasse: 12.05 m²

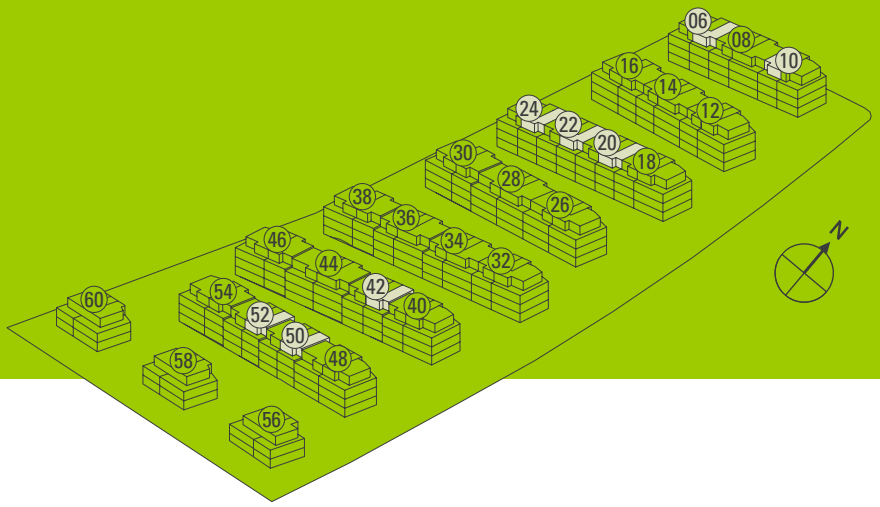

WOHNUNGS-NUMMERN:

52.7-ATTIKA
50.7-ATTIKA
42.7-ATTIKA
24.7-ATTIKA
22.7-ATTIKA
20.7-ATTIKA
10.7-ATTIKA*
6.8-ATTIKA

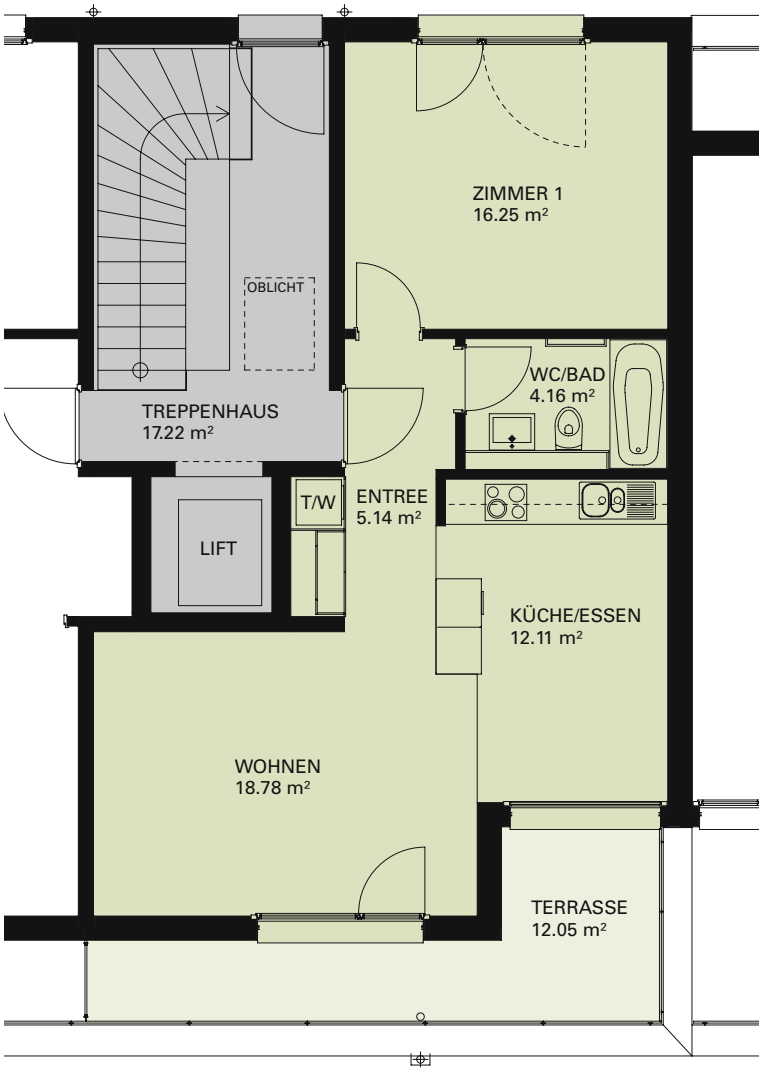

*Grundriss spiegelverkehrt

0 1 2 3 4 5 m
Massstab 1:100