

Zofingen

1:500



Mutation Nr. 6336


Legende: www.cadastre.ch/legende
Datenqualität: Standard AV93

KANTON AARGAU




Projektmutation
(im Sinne Art. 126 Abs. 1 GBV)

0 12 4 6 8 10 15 20m

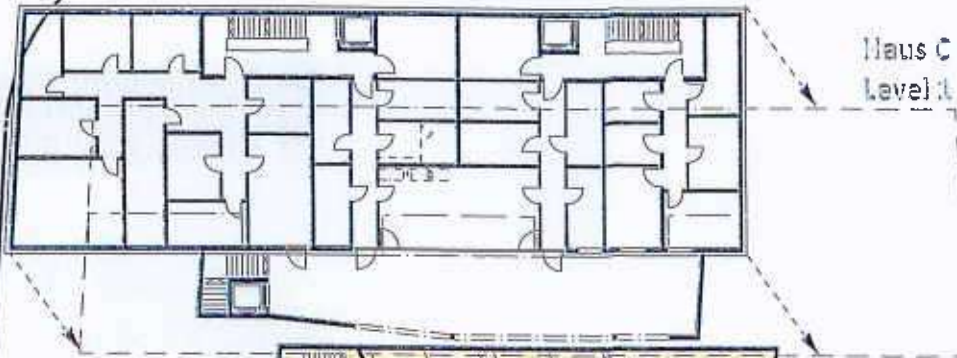

Haus C
Level II

Haus B
Level 0

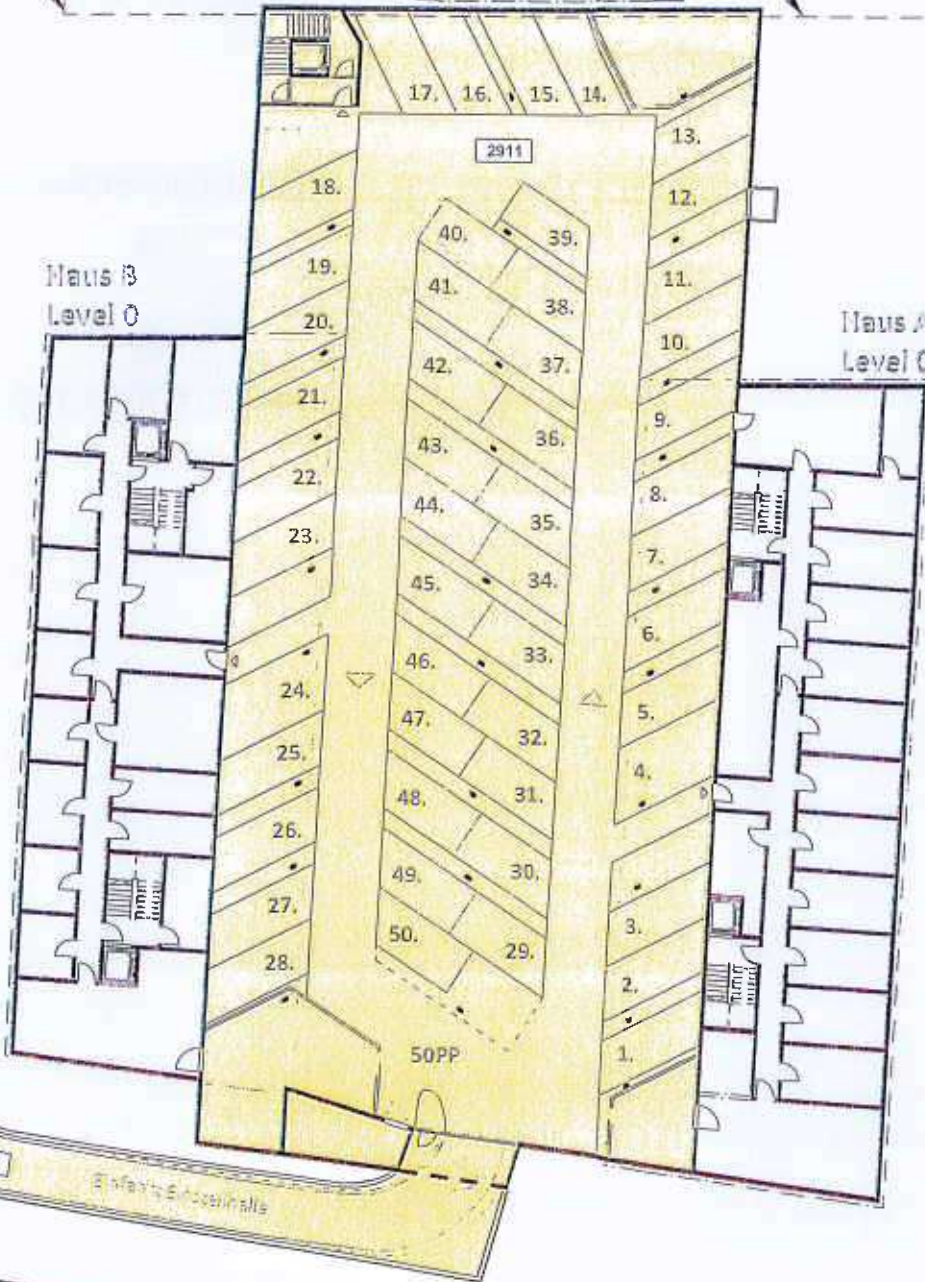

Haus A
Level 0

17, 16, 15, 14

2911

- 18.
- 19.
- 20.
- 21.
- 22.
- 23.
- 24.
- 25.
- 26.
- 27.
- 28.
- 29.
- 30.
- 31.
- 32.
- 33.
- 34.
- 35.
- 36.
- 37.
- 38.
- 39.
- 40.
- 41.
- 42.
- 43.
- 44.
- 45.
- 46.
- 47.
- 48.
- 49.
- 50.


50PP

2911

Einfaßige Einsozialhalle

Rothrist, den 21. Februar 2018 / 24. Mai 2018

Die Grundeigentümerin:
Steger & Lampart AG:
Der Bevollmächtigte:



.....
(Stefan Urs Streit)

Die Urkundsperson:



.....
(Roland Bolliger, Notar)

GEMEINDE ZOFINGEN

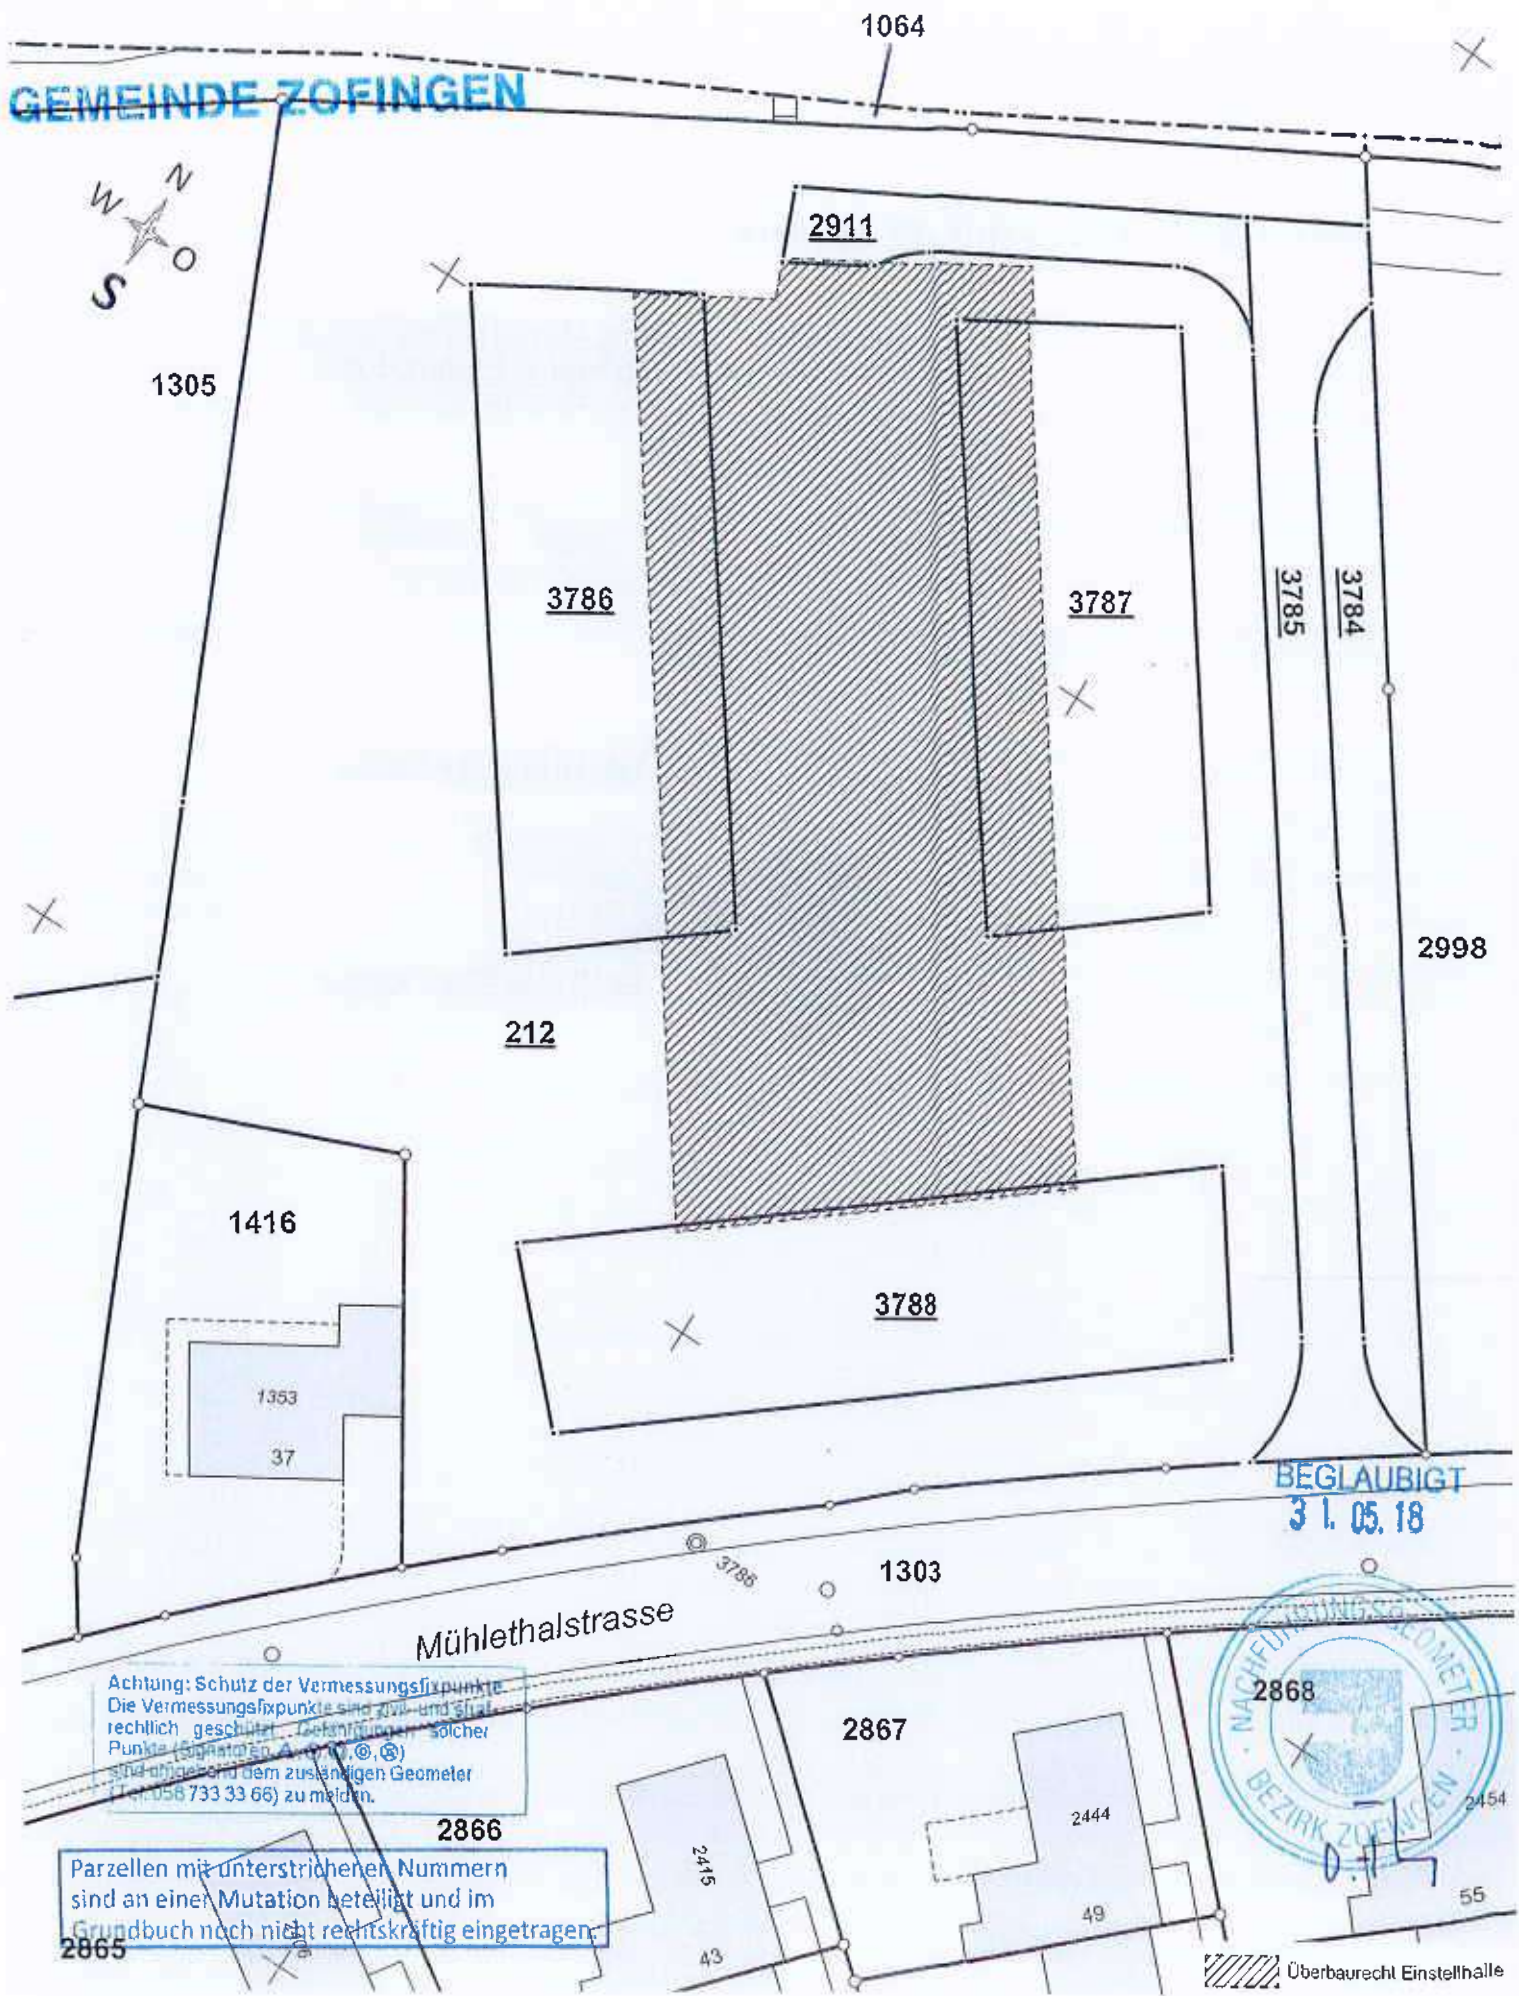


Achtung: Schutz der Vermessungsfixpunkte
Die Vermessungsfixpunkte sind zivil- und strafrechtlich geschützt. Gefährdungen solcher Punkte (Schnitten, Anbohren, etc.) sind umgehend dem zuständigen Geometer (Tel. 058 733 33 66) zu melden.

Parzellen mit unterstrichenen Nummern sind an einer Mutation beteiligt und im Grundbuch noch nicht rechtskräftig eingetragen.


Rothrist, den 21. Februar 2018 / 24. Mai 2018


Die Grundeigentümerin:
Steger & Lampart AG:
Der Bevollmächtigte:


.....
(Stefan Urs Streit)

Die Urkundsperson:



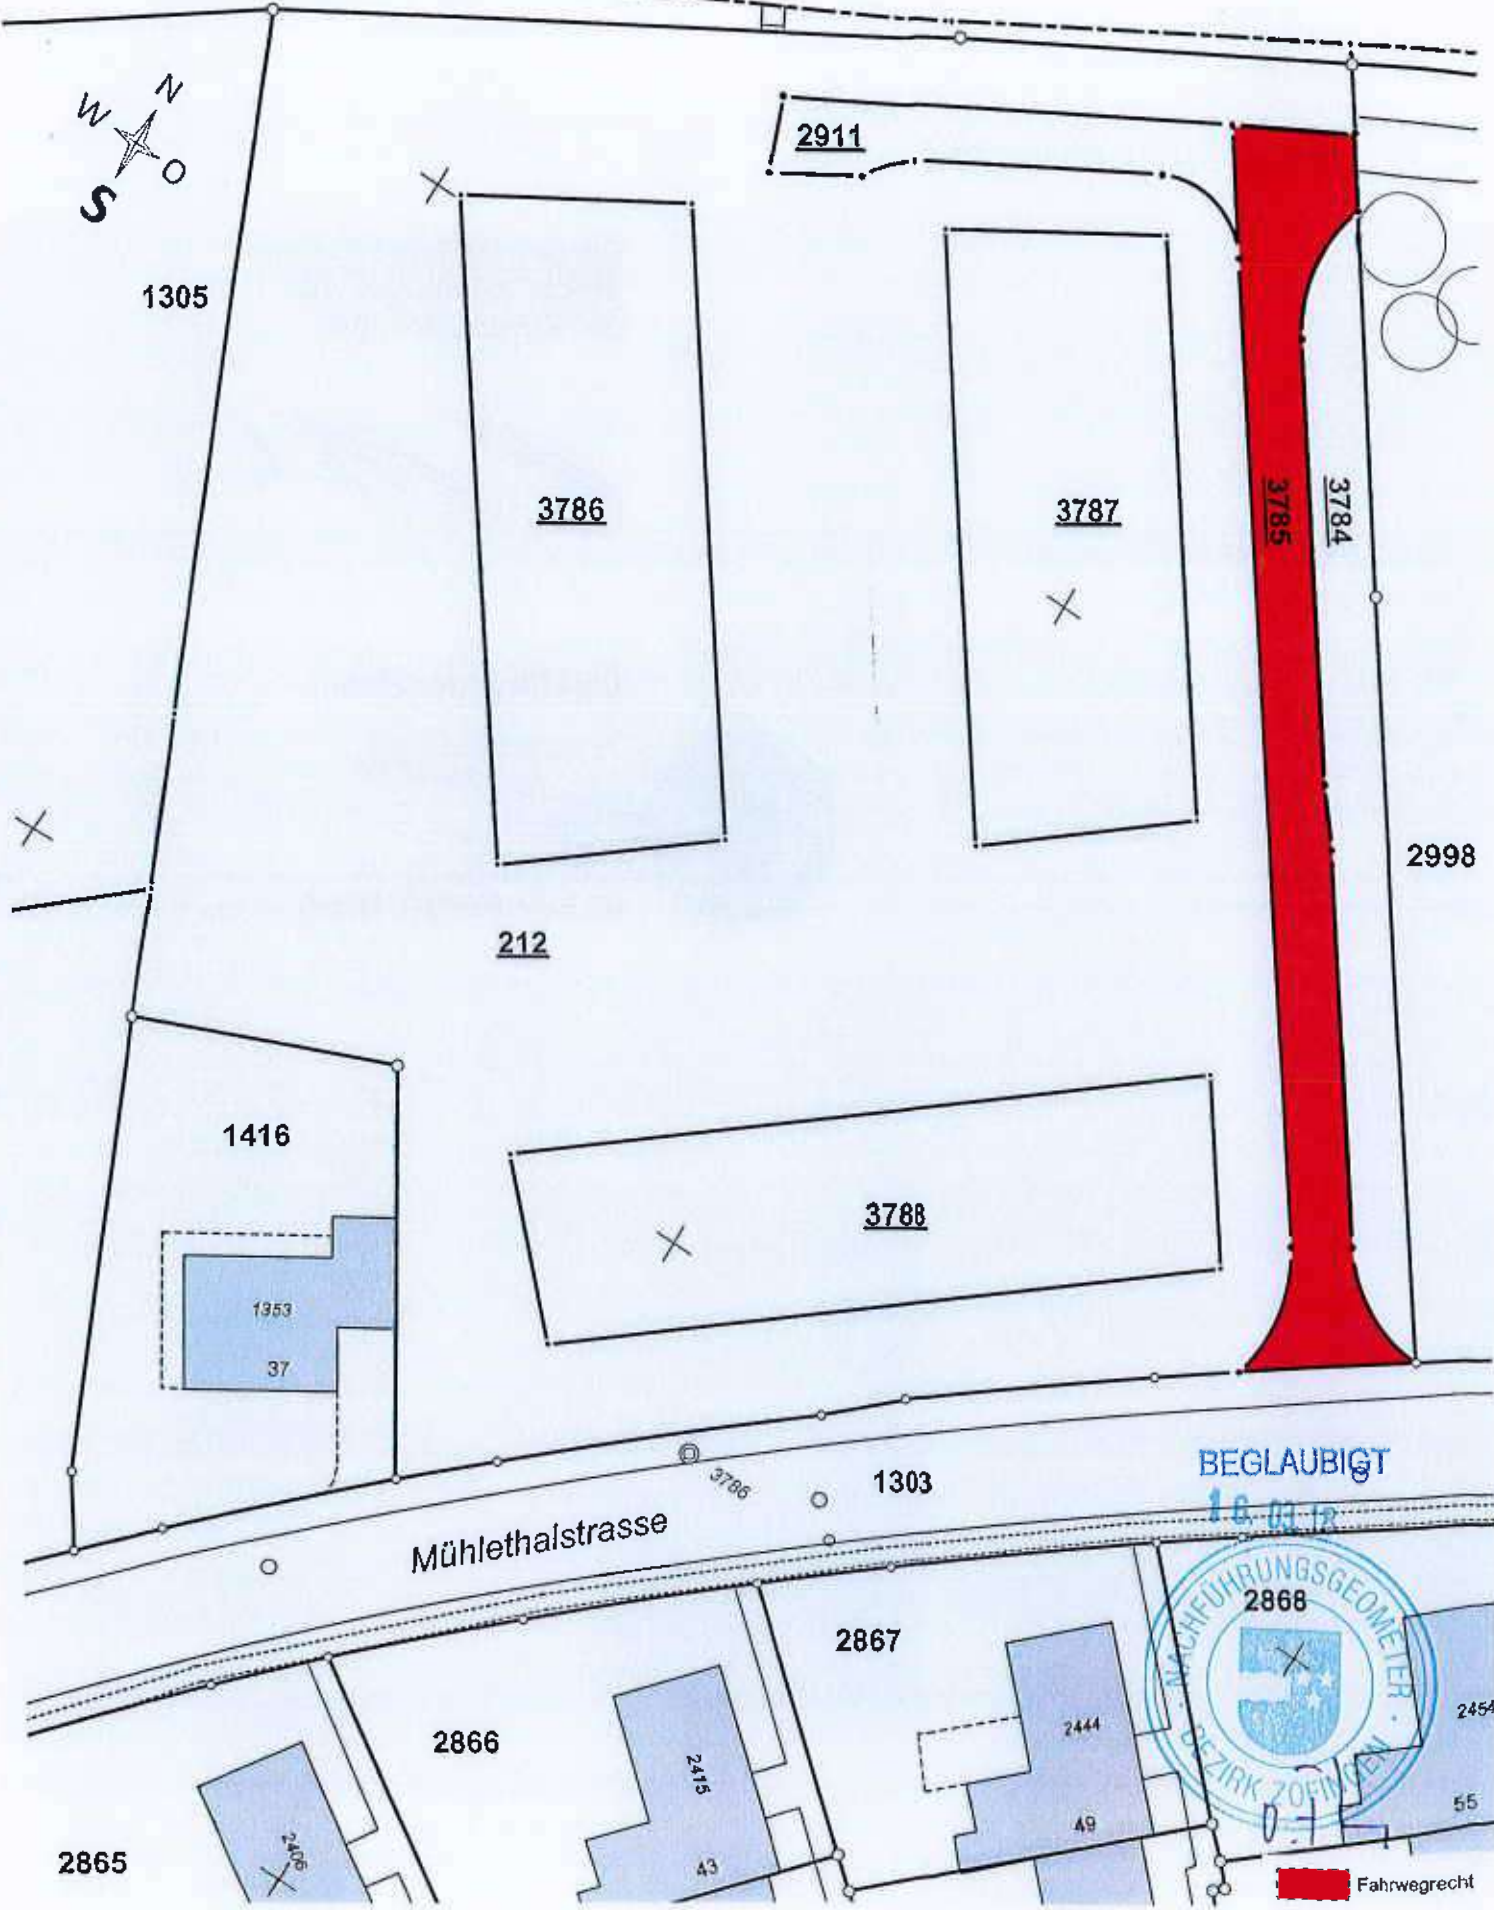

.....
(Roland Bolliger, Notar)


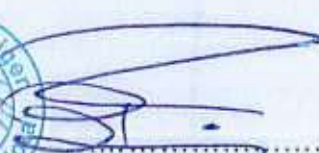



Rothrist, den 21. Februar 2018

Die Grundeigentümerin:
Steger & Lampart AG:
Der Bevollmächtigte:


.....
(Stefan Urs Streit)

Die Urkundsperson:

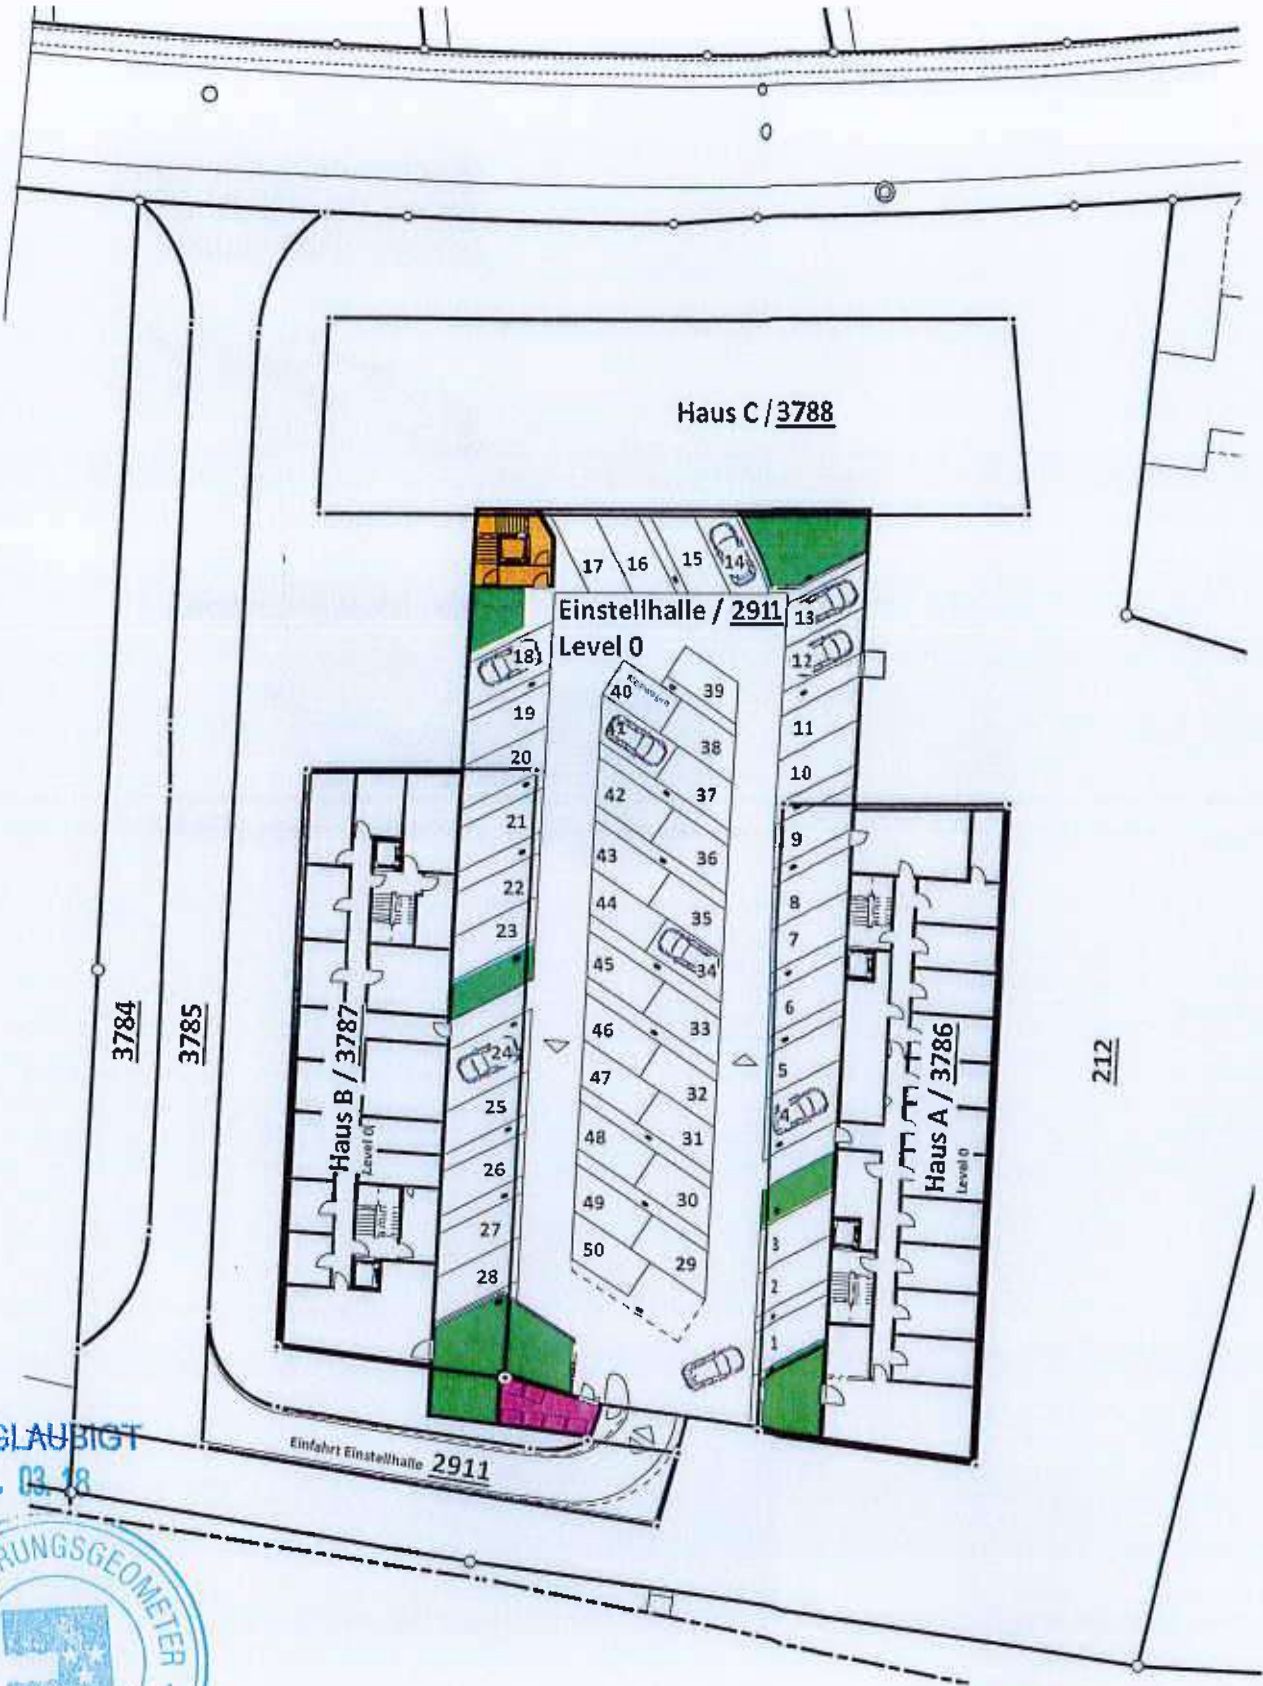

.....
(Roland Bolliger, Notar)




BEGLAUBT
16.03.18





- Zugang EH 2911 / Haus C 3788
- Containerraum
- Veloabstellraum / -platz


Rothrist, den 21. Februar 2018

Die Grundeigentümerin:
Steger & Lampart AG:
Der Bevollmächtigte:


.....
(Stefan Urs Streit)

Die Urkundsperson:

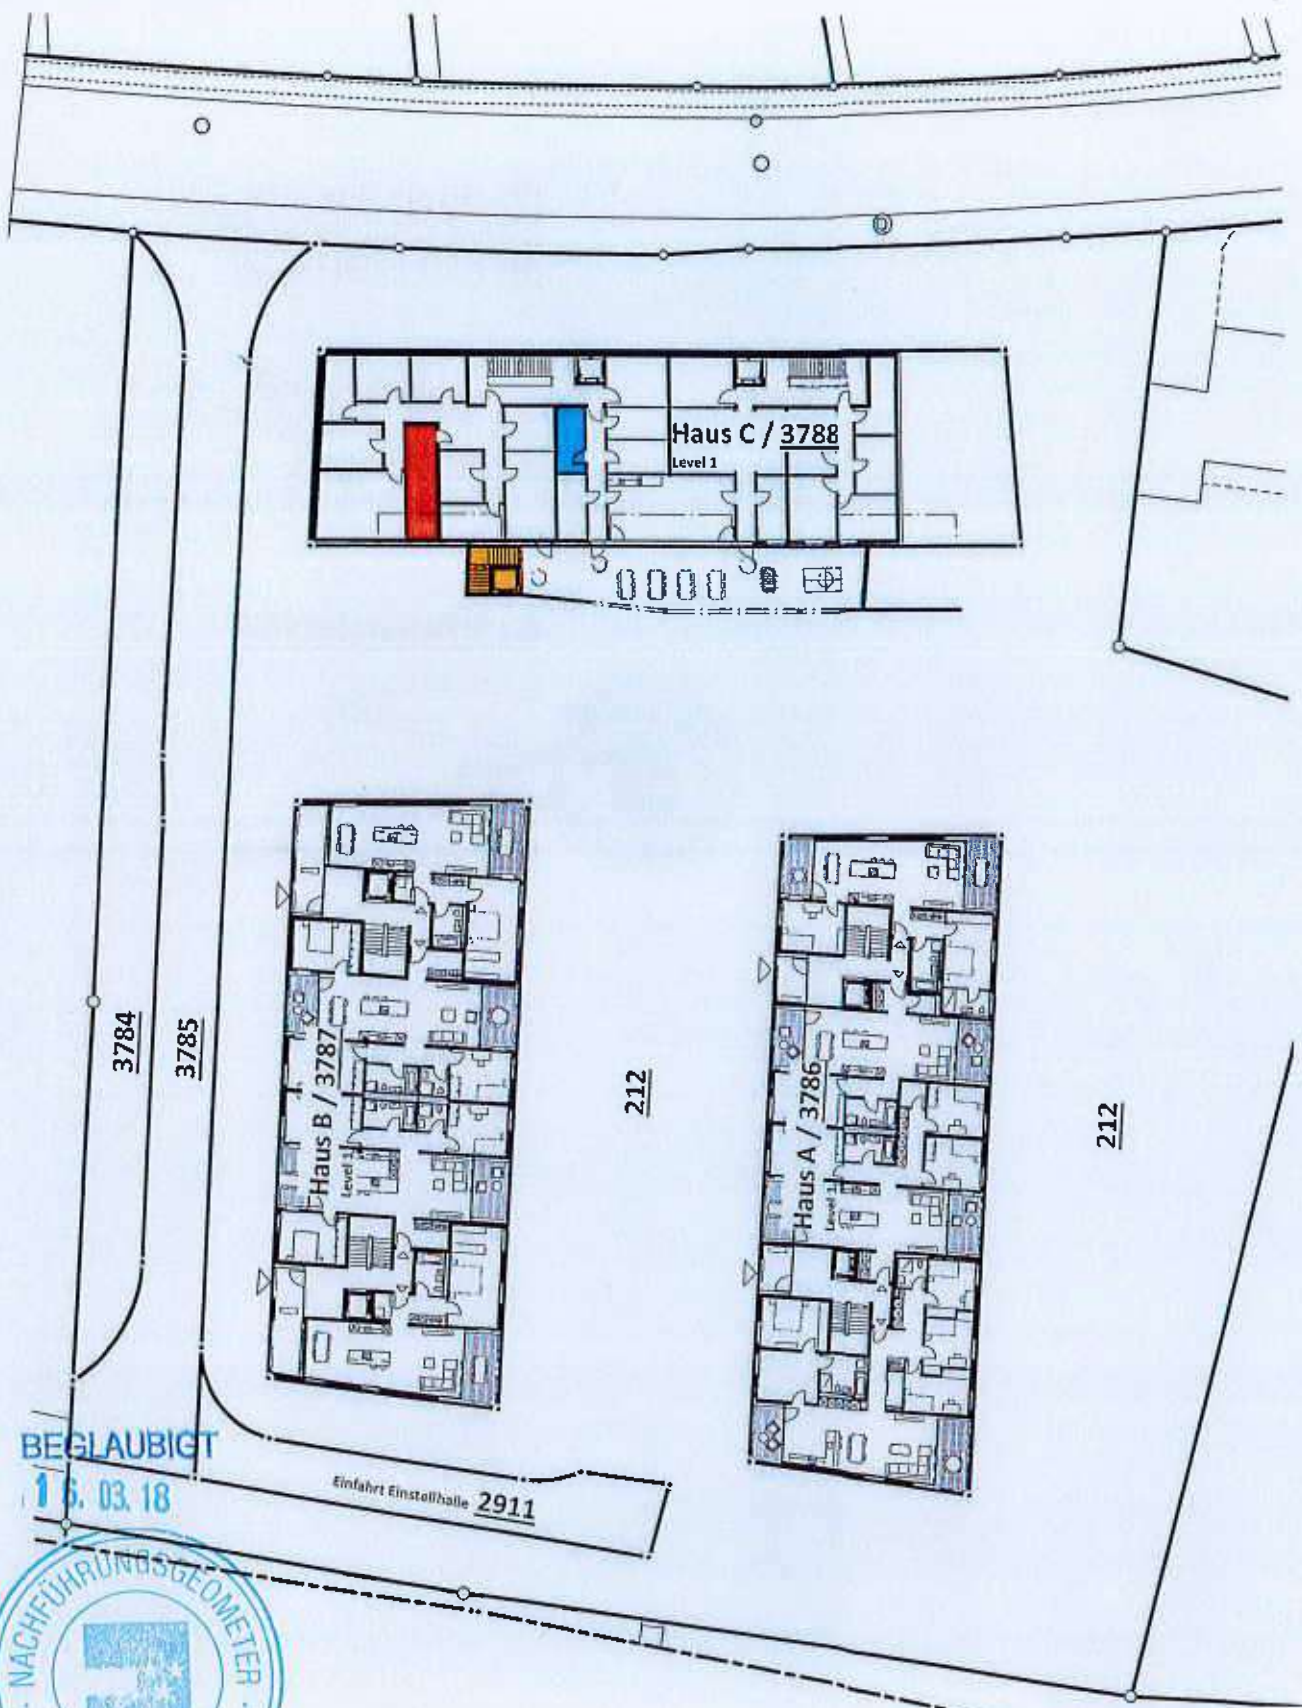

.....
(Roland Bolliger, Notar)




BEGLAUBIGT
16.03.18





- Zugang EH 2911 / Haus C 3788
- Abwartraum
- Heizungsanlage


Rothrist, den 21. Februar 2018

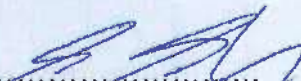Die Grundeigentümerin:
Steger & Lampart AG:
Der Bevollmächtigte:


.....
(Stefan Urs Streit)

Die Urkundsperson:

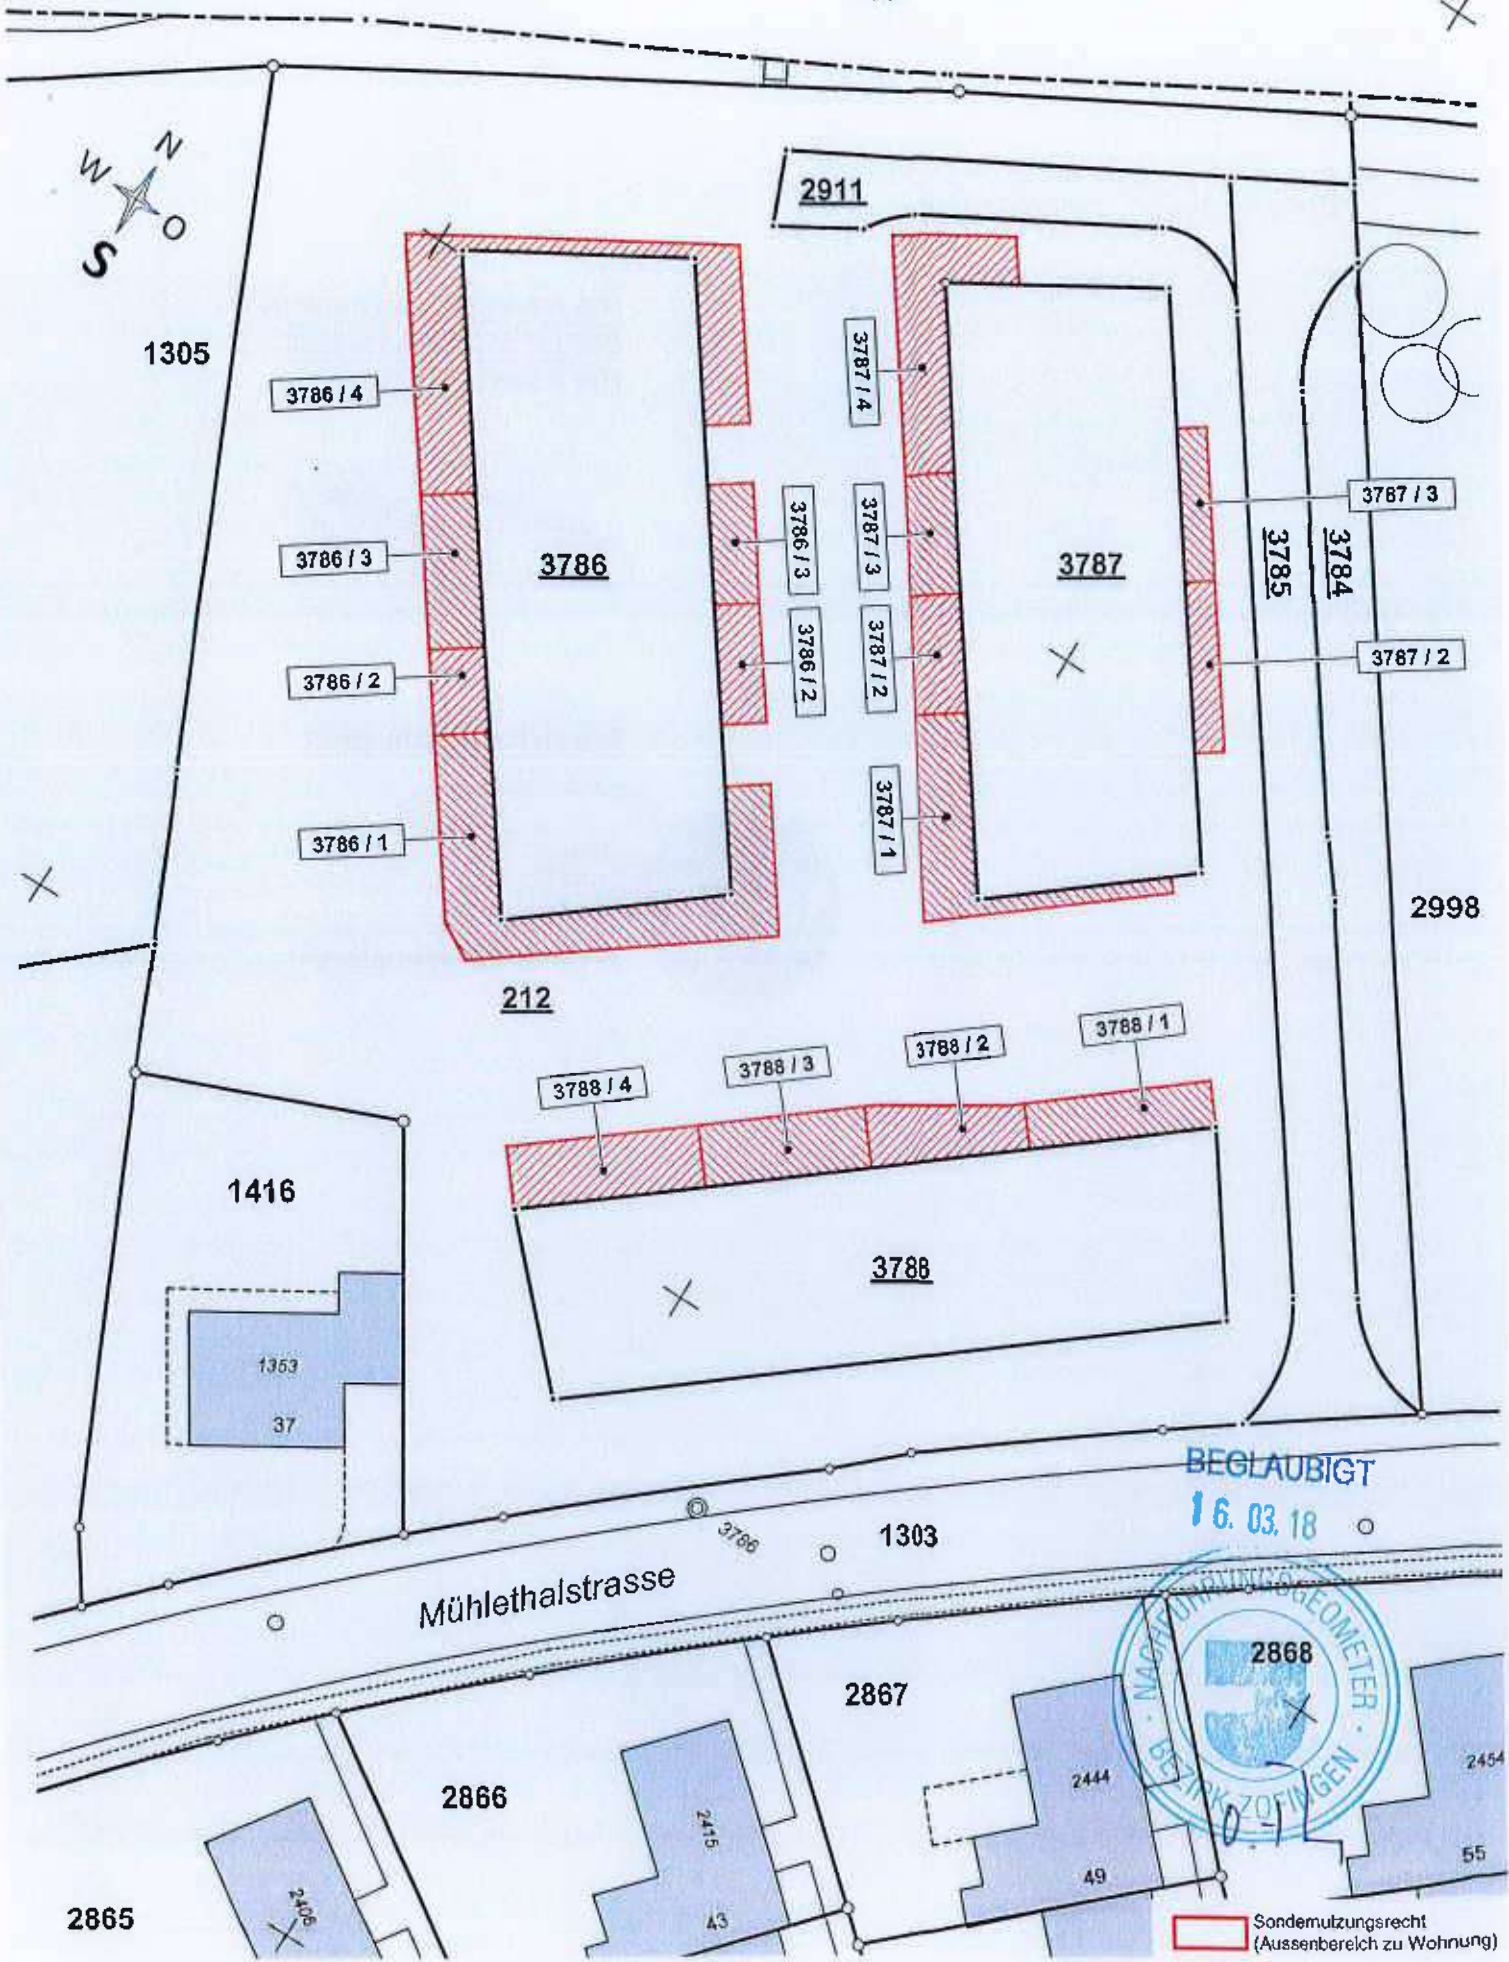


.....
(Roland Bolliger, Notar)



Sondernutzungsrecht (Aussenbereich zu Wohnung)

Rothrist, den 21. Februar 2018

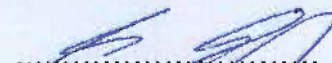
Die Grundeigentümerin:
Steger & Lampart AG:
Der Bevollmächtigte:


.....
(Stefan Urs Streit)

Die Urkundsperson:


.....
(Roland Bolliger, Notar)



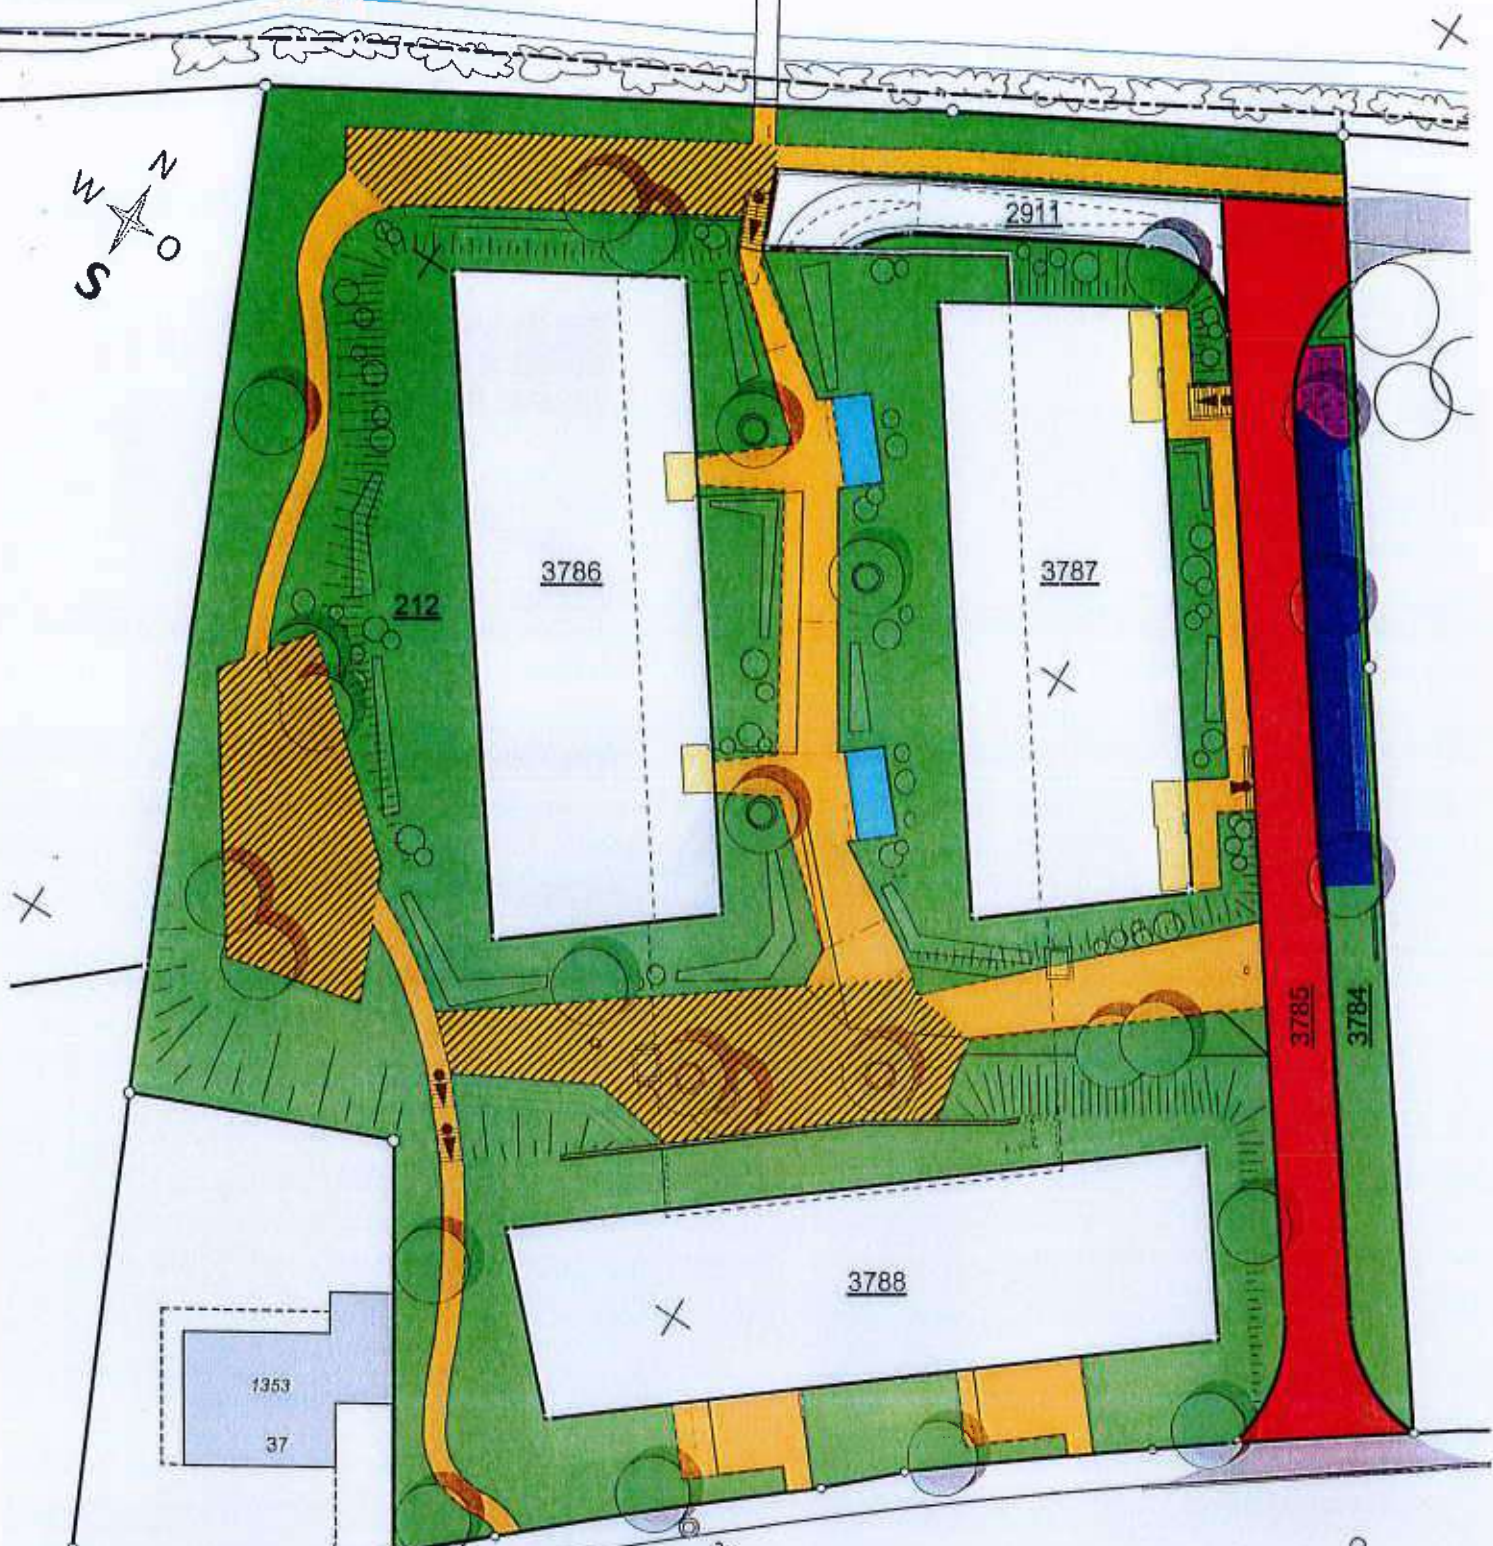

BEGLAUBIGT
16.03.18

Mühlethalstrasse



- Grünfläche
- Veloabstellplätze
- Containerumschlagplatz
- Fusswege
- Spielplätze
- Besucherparkplätze
- Erschliessungsstrasse


Rothrist, den 21. Februar 2018


Die Grundeigentümerin:
Steger & Lampart AG:
Der Bevollmächtigte:


.....
(Stefan Urs Streit)

Die Urkundsperson:




.....
(Roland Bolliger, Notar)

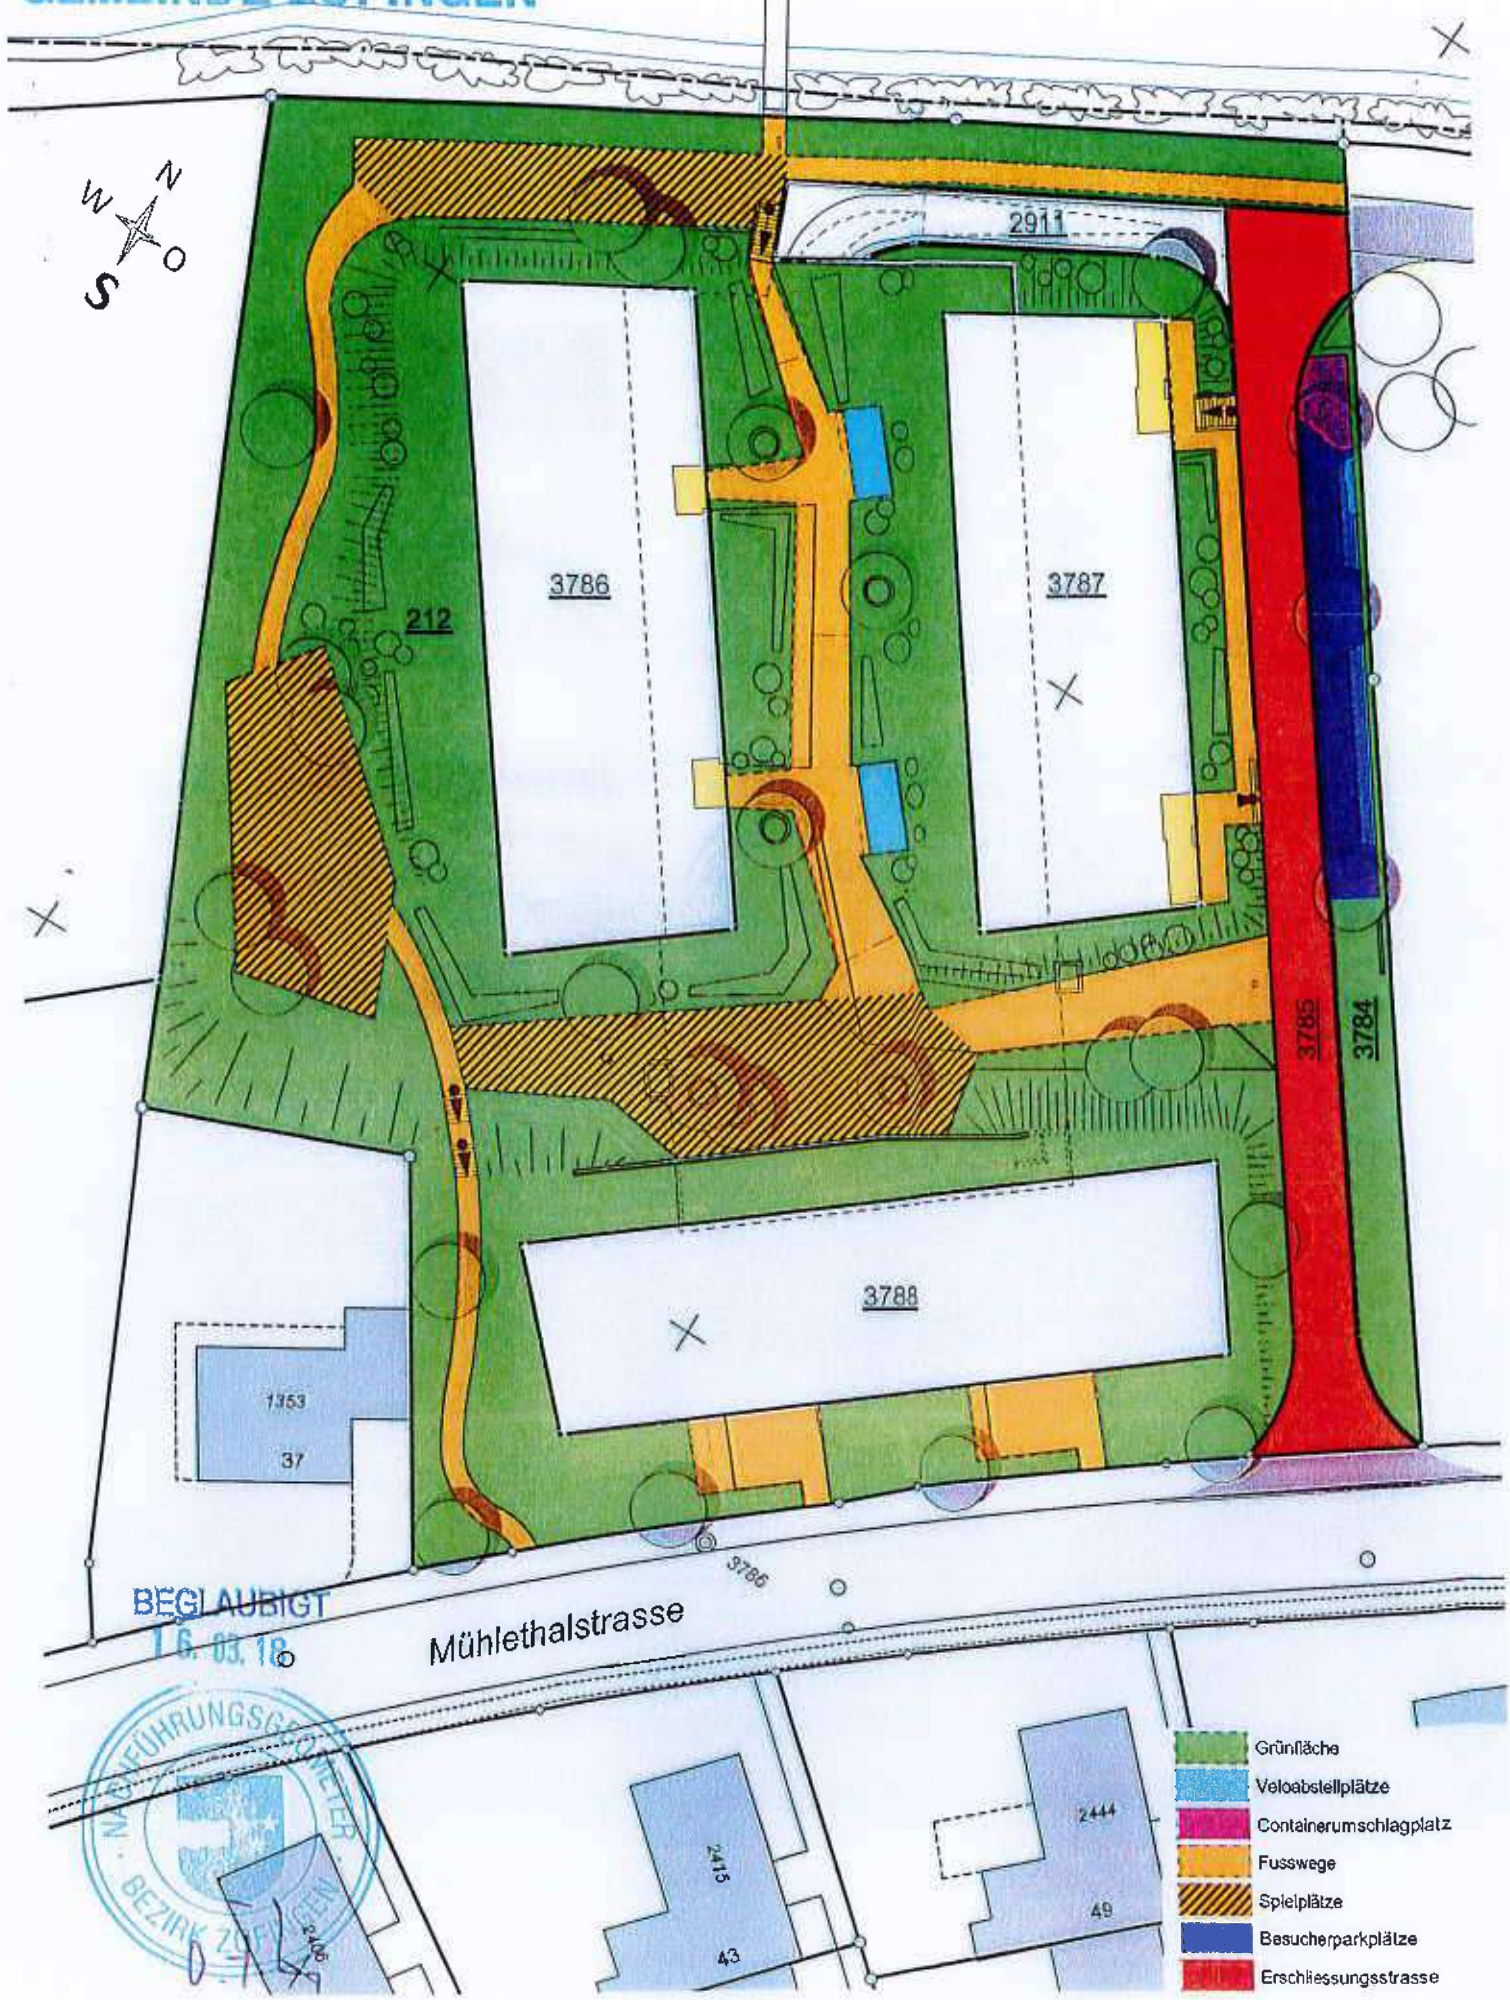

- Grünfläche
- Veloabstellplätze
- Containerumschlagplatz
- Fusswege
- Spielplätze
- Besucherparkplätze
- Erschliessungsstrasse


GLW GmbH
 Baugesellschaft für Lebensgefühl und Wohnkomfort
 Fischrainweg 20
 3063 Ittigen

Wohnüberbauung "Drillinge im Garten", 4800 Zolingen
 Situationsplan Allgemeinparzellen

Format: A4
 Massstab: 1:500
 Datum: 26.09.2017


Rothrist, den 21. Februar 2018


Die Grundeigentümerin:
Steger & Lampart AG:
Der Bevollmächtigte:


.....
(Stefan Urs Streit)

Die Urkundsperson:

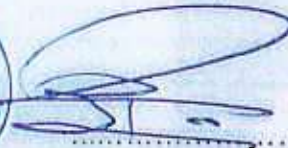


.....
(Roland Bolliger, Notar)

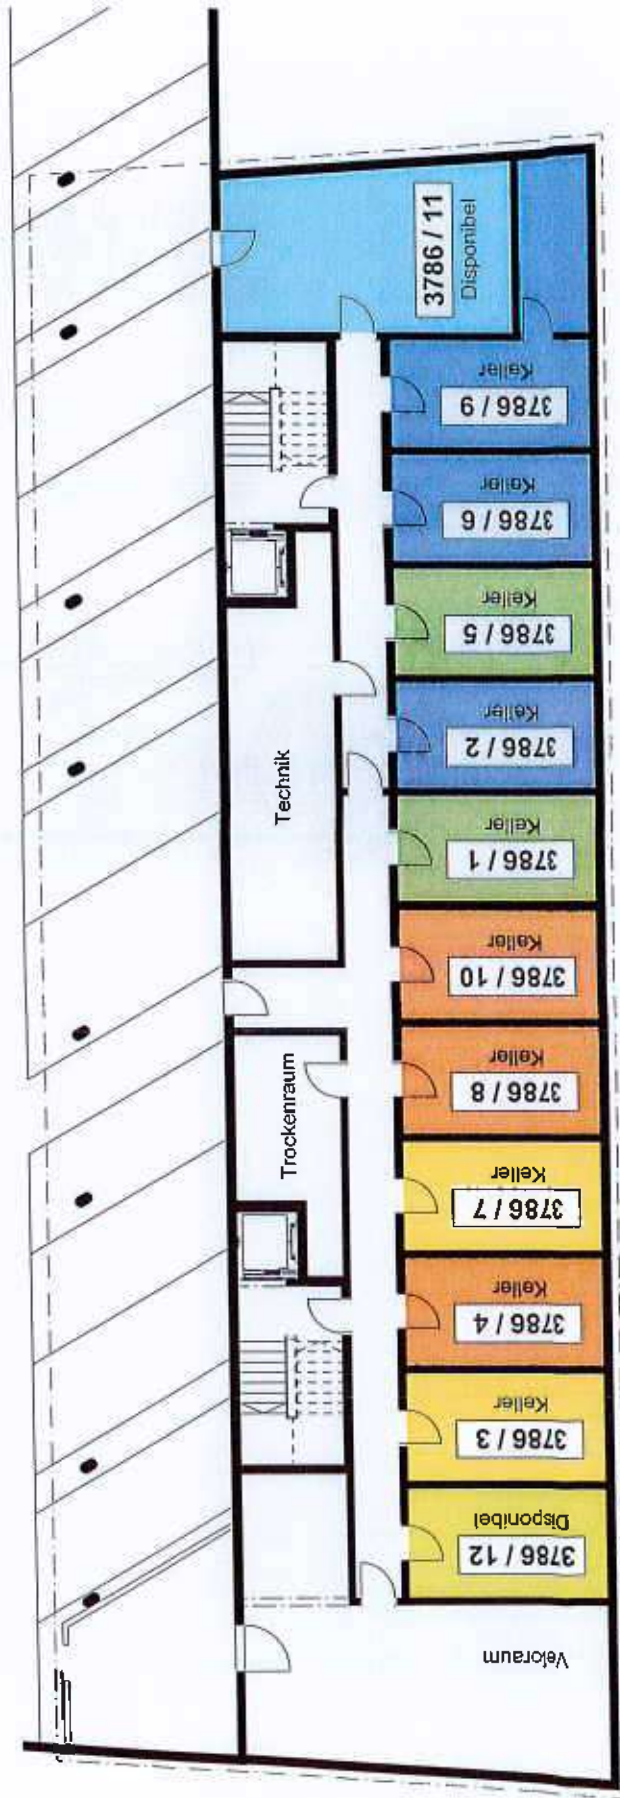

GLW GmbH
 Baugesellschaft für Lebensgefühl und Wohnkomfort
 Fischrainweg 20
 3063 Ittigen


Wohnüberbauung "Drillänge im Garten", 4600 Zolfigen

STOWE Haus A / Level 0 Parz. Nr. 3786


Format: A4
 Massstab: 1:200
 Datum: 14.12.2017

Rothrist, den 21. Februar 2018


Die Grundeigentümerin:
Steger & Lampart AG:
Der Bevollmächtigte:


.....
(Stefan Urs Streit)

Die Urkundsperson:

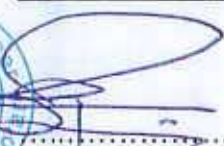

.....
(Roland Bolliger, Notar)

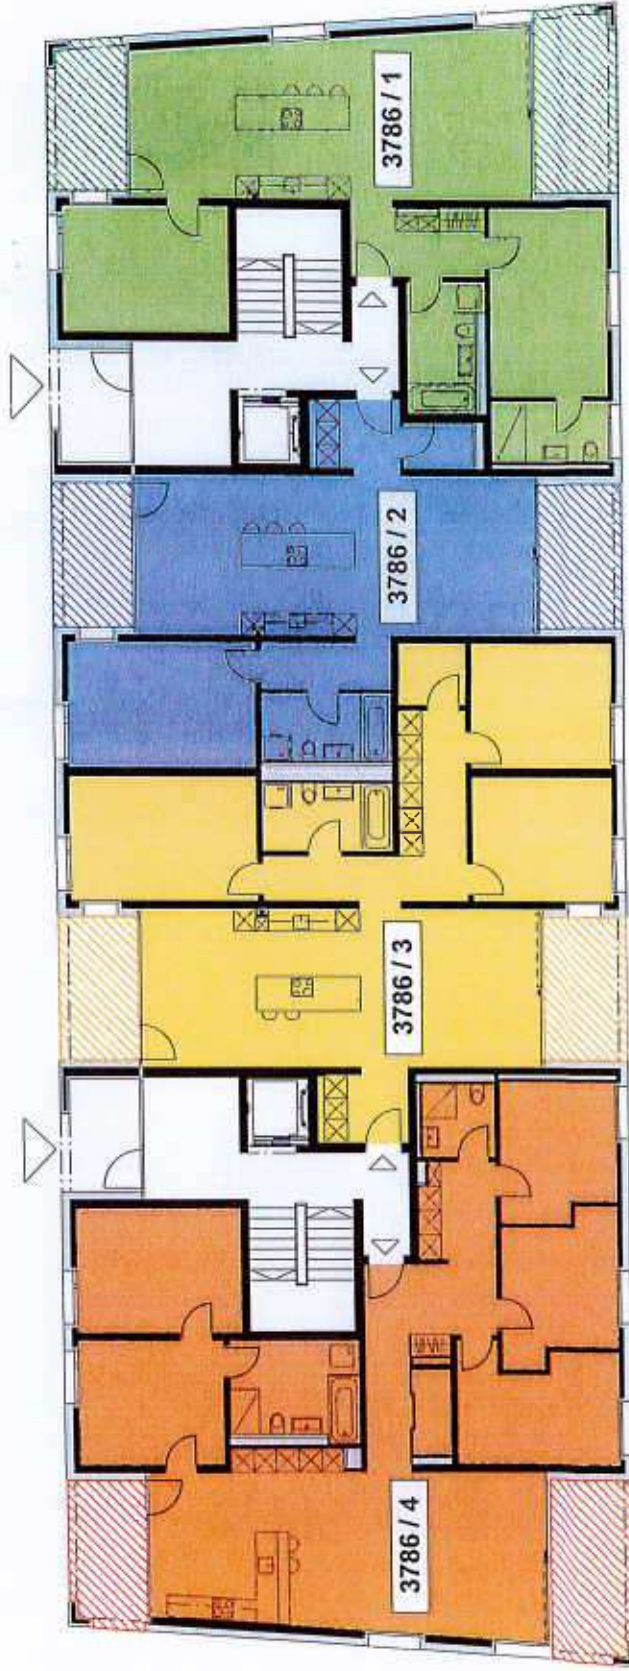




GLW GmbH
 Baugesellschaft für Lebensgefühl und Wohnkomfort
 Fischrainweg 20
 3063 Ittigen

Wohnüberbauung "Drillinge im Garten", 4800 Zofingen
STOWE Haus A / Level 1 Parz. Nr. 3796



Formät: A4
 Massstab: 1:200
 Datum: 14.12.2017

Rothrist, den 21. Februar 2018


Die Grundeigentümerin:
Steger & Lampart AG:
Der Bevollmächtigte:


.....
(Stefan Urs Streit)

Die Urkundsperson:



.....
(Roland Bolliger, Notar)

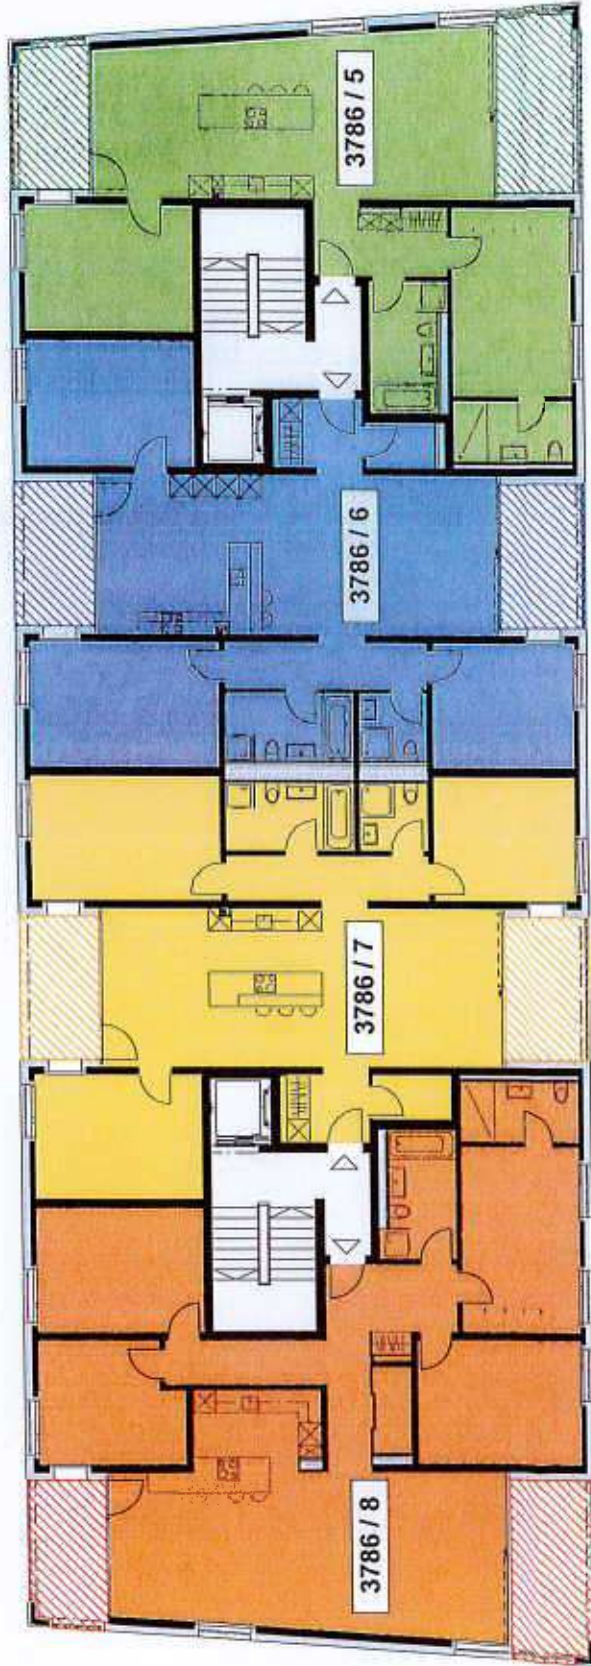



01. März 2019




GLW GmbH
 Baugesellschaft für Lebensgefühl und Wohnkomfort
 Fischrainweg 20
 3063 Ittigen

Wohnüberbauung "Drillinge im Garten", 4800 Zofingen
STOWE Haus A / Level 2 Parz. Nr. 3786

Format: A4
 Massstab: 1:200
 Datum: 14.12.2017

Rothrist, den 21. Februar 2018

Die Grundeigentümerin:
Steger & Lampart AG:
Der Bevollmächtigte:



.....
(Stefan Urs Streit)

Die Urkundsperson:



.....
(Roland Bolliger, Notar)



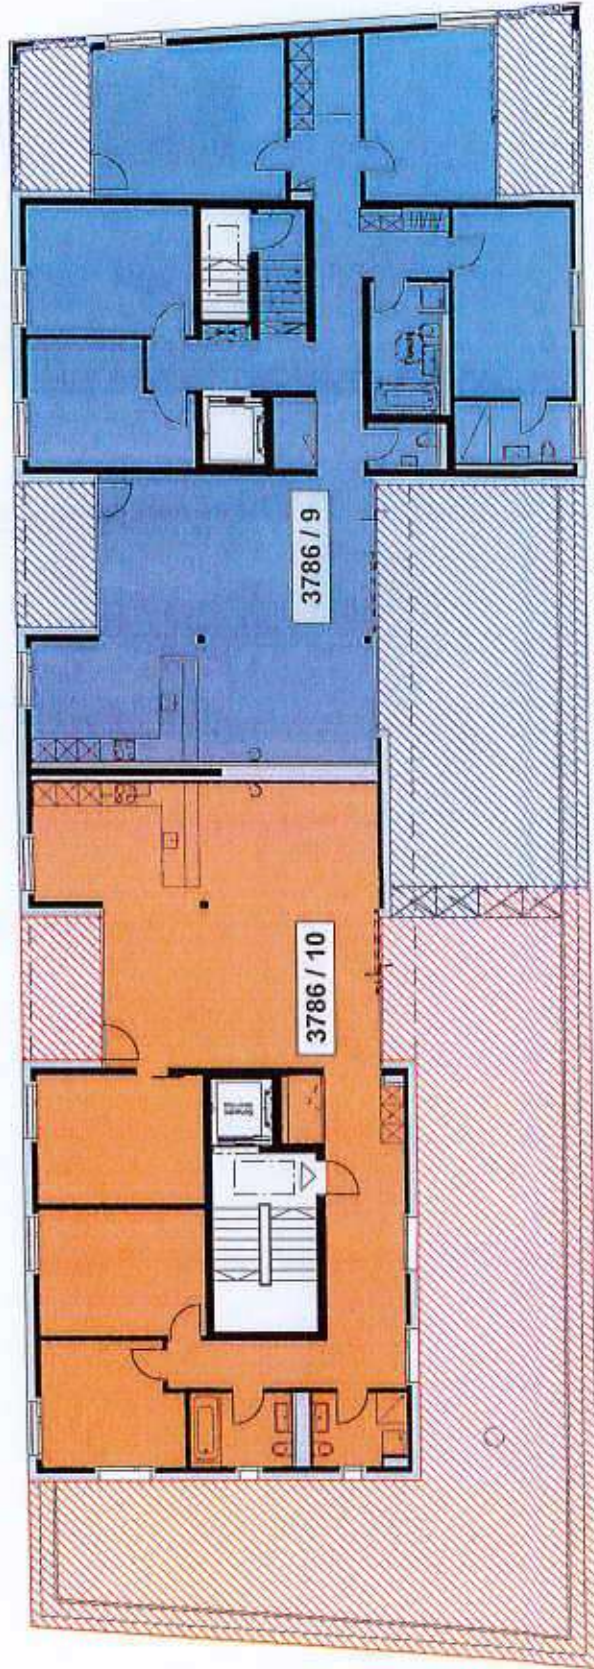

01. März 2018

GLW GmbH
 Baugesellschaft für Lebensgefühl und Wohnkomfort
 Fischrainweg 20
 3063 Ittigen


Wohnüberbauung "Drillinge im Garten", 4800 Zolingen

STOWE Haus A / Level 3 Parz. Nr. 3786

Format: A4
 Maßstab: 1:200
 Datum: 14.12.2017

Rothrist, den 21. Februar 2018

Die Grundeigentümerin:
Steger & Lampart AG:
Der Bevollmächtigte:


.....
(Stefan Urs Streit)

Die Urkundsperson:




.....
(Roland Bolliger, Notar)



Rothrist, den 21. Februar 2018


Die Grundeigentümerin:
Steger & Lampart AG:
Der Bevollmächtigte:

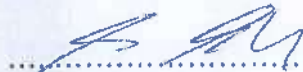
.....
(Stefan Urs Streit)


Die Urkundsperson:



.....
(Roland Bolliger, Notar)

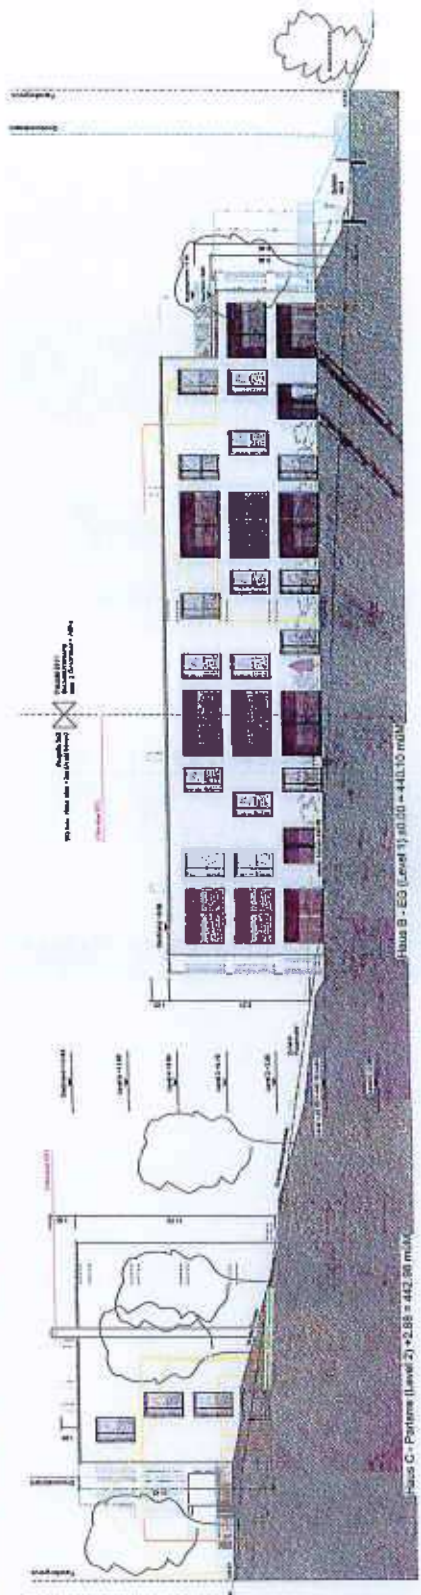

Fassaden Nord-Ost

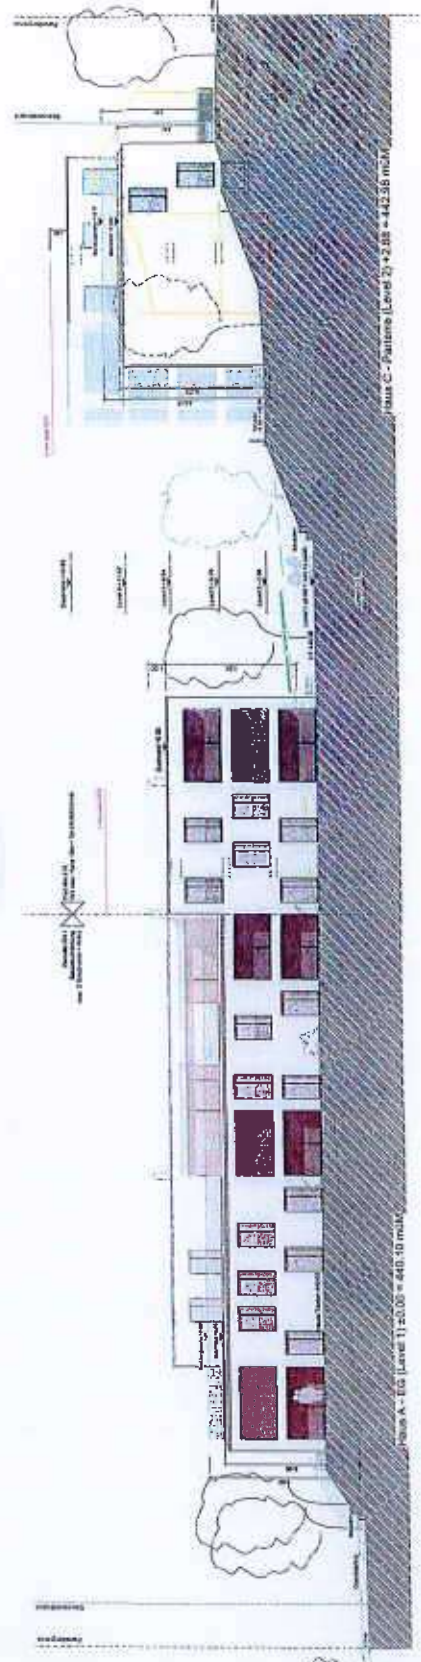

Fassaden Süd-West

1:100
 Projekt: 100111111
 Datum: 10.10.11
 Projekt: 100111111
 Datum: 10.10.11

4000 Zeichnungen
 100111111
 Projekt: 100111111
 Datum: 10.10.11

Muster und Partner AG
 Muster und Partner AG


Rothrist, den 21. Februar 2018


Die Grundeigentümerin:
Steger & Lampart AG:
Der Bevollmächtigte:




.....
(Stefan Urs Streit)

Die Urkundsperson:


.....
(Roland Bolliger, Notar)

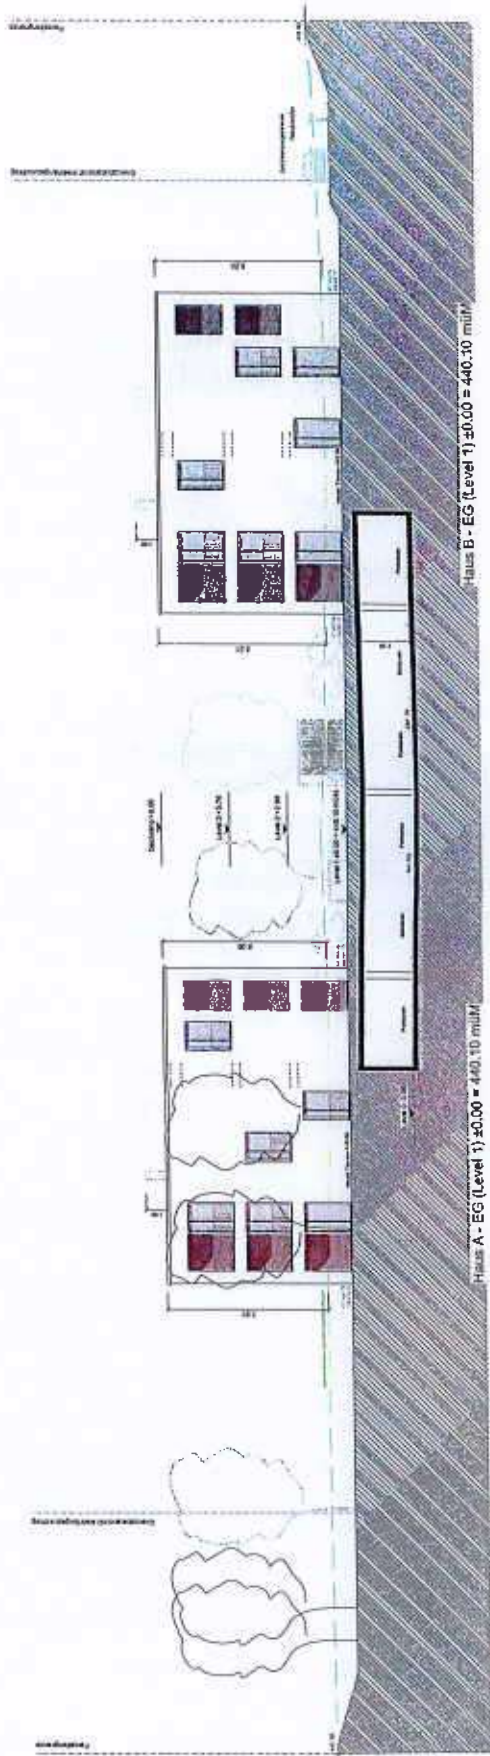

Fassade Süd-Ost

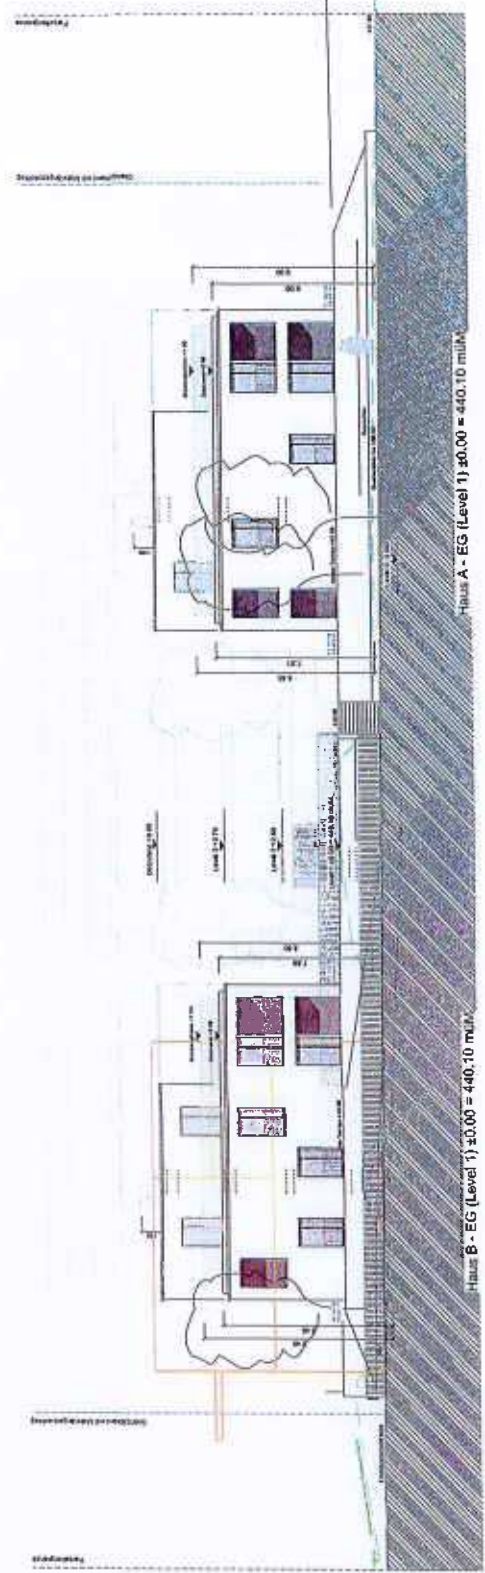

Fassade Nord-West



Architektenbüro
 Projektname: Haus A/B
 Standort: ...
 Maßstab: 1:100

Wohnbauentwicklung - Wohnlebensprojekte - 4000 Zollikofen
 Bauherren
 Projektname: Haus A/B
 Standort: ...
 Maßstab: 1:100
 Moser und Partner AG
 Architekturbüro für Wohnbauentwicklung

Rothrist, den 21. Februar 2018

Die Grundeigentümerin:
Steger & Lampart AG:
Der Bevollmächtigte:



.....
(Stefan Urs Streit)

Die Urkundsperson:


.....
(Roland Bolliger, Notar)

Rothrist, den 21. Februar 2018

Die Grundeigentümerin:
Steger & Lampart AG:
Der Bevollmächtigte:


.....
(Stefan Urs Streit)


Die Urkundsperson:



.....
(Roland Bolliger, Notar)



Fassade Süd-Ost

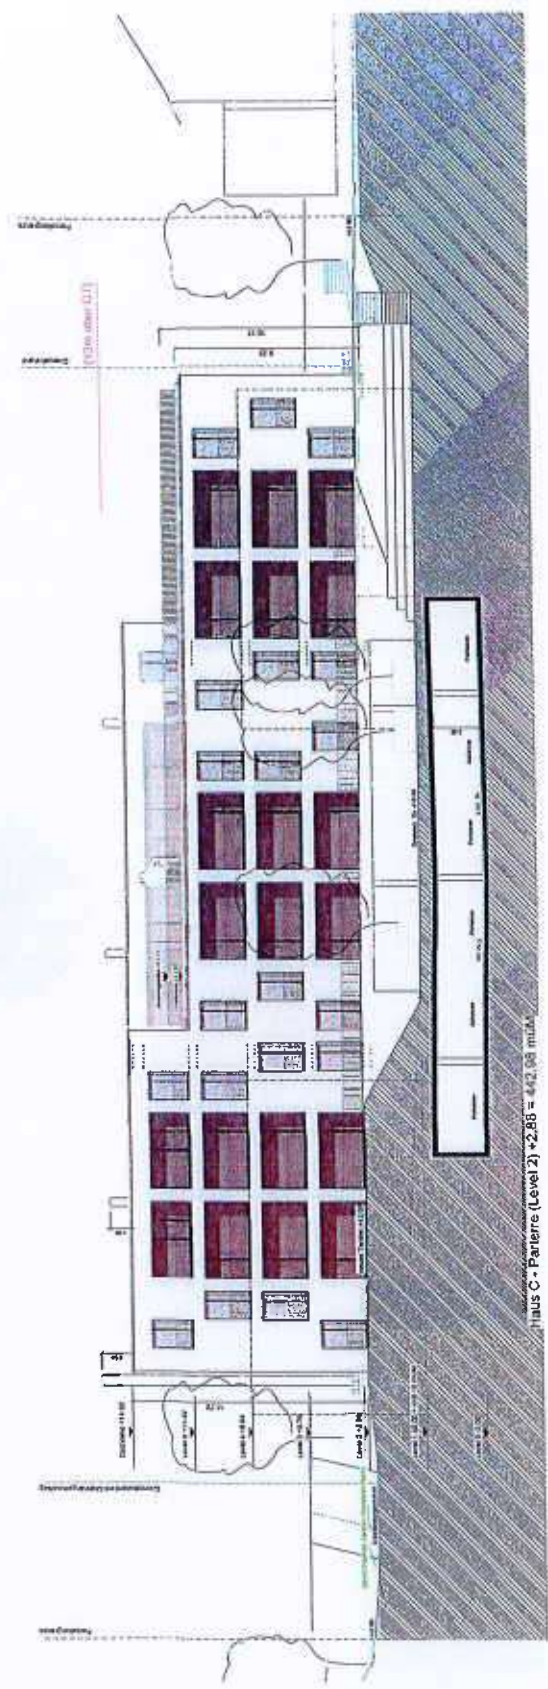

Fassade Nord-West




Projektname: Haus C
 Projektort: München
 Auftraggeber: M&P
 Entwurfsjahr: 2018

ABSTICH
 Maßstab: 1:100
 Datum: 02.02.18
 Blatt: 1/1


M&P
 Müller und Partner AG
 München

Rothrist, den 21. Februar 2018

Die Grundeigentümerin:
Steger & Lampart AG:
Der Bevollmächtigte:


.....
(Stefan Urs Streit)

Die Urkundsperson:

 
.....
(Roland Bolliger, Notar)



BEGLAUBIGT
16.03.18


Mühlethalstrasse



- Grünfläche
- Veloabstellplätze
- Containerumschlagplatz
- Fusswege
- Spielplätze
- Besucherparkplätze
- Erschliessungsstrasse

Rothrist, den 21. Februar 2018


Die Grundeigentümerin:
Steger & Lampart AG:
Der Bevollmächtigte:

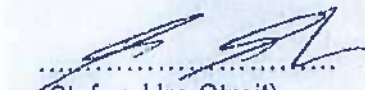
.....
(Stefan Urs Streit)

Die Urkundsperson:




.....
(Roland Bolliger, Notar)

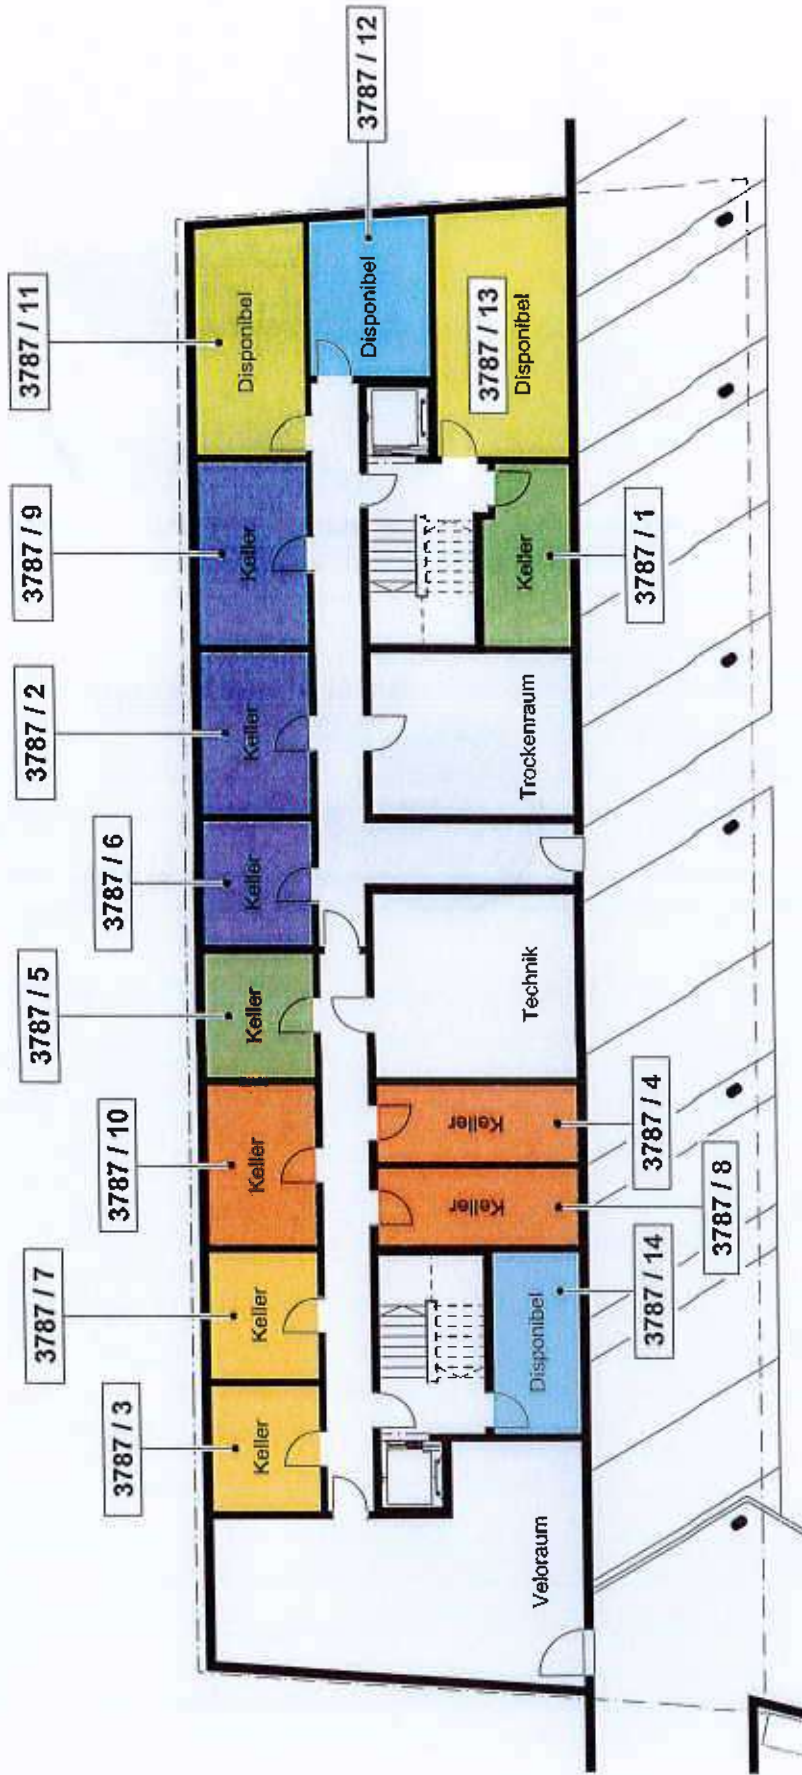

01. März 2018

GLW GmbH
 Baugesellschaft für Lebensgefühl und Wohnkomfort
 Fischrainweg 20
 3063 Ittigen

Wohnüberbauung "Ortlinge im Garten", 4800 Zolingen

STOWE Haus B / Level 0 Parz. Nr. 3787

Format: A4
 Massstab: 1:200
 Datum: 14.12.2017

Rothrist, den 21. Februar 2018

Die Grundeigentümerin:
Steger & Lampart AG:
Der Bevollmächtigte:




(Stefan Urs Streit)

Die Urkundsperson:



(Roland Bolliger, Notar)



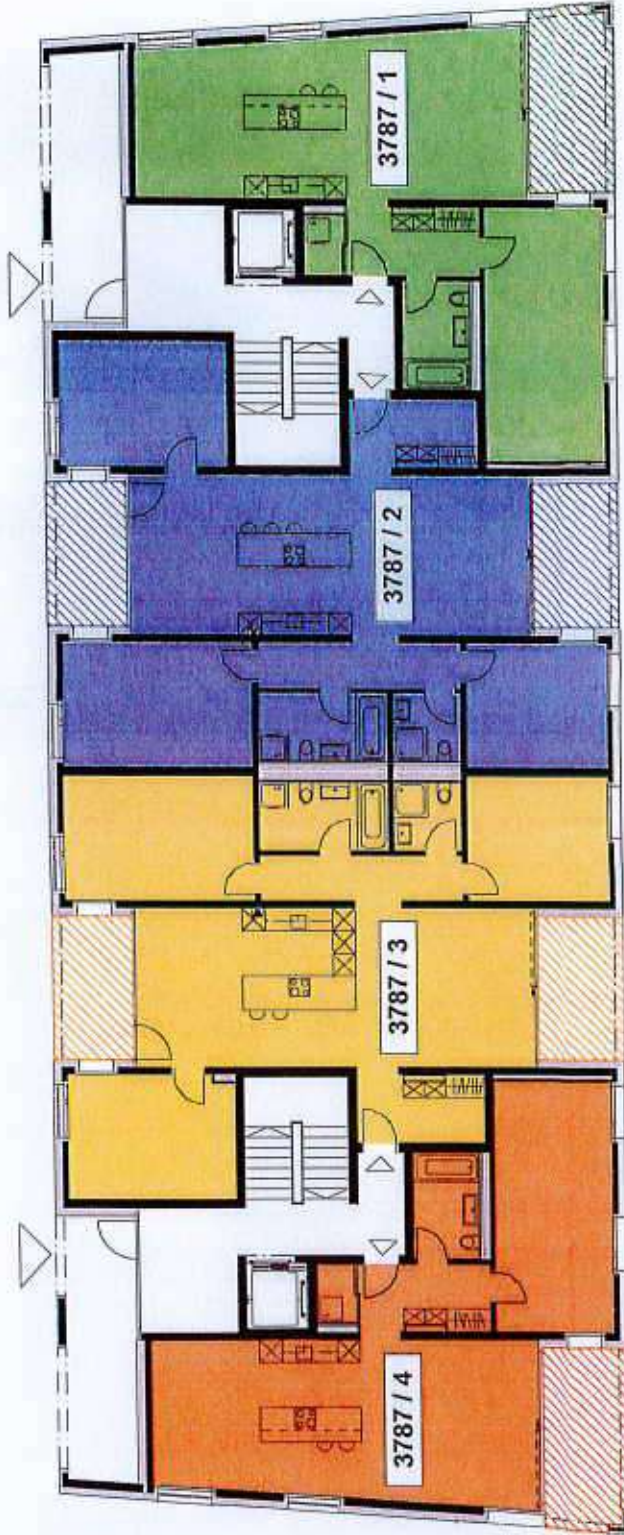

01. März 2018



GLW GmbH
 Baugesellschaft für Lebensgefühl und Wohnkomfort
 Fischrainweg 20
 3063 Ittigen

Wohnüberbauung "Drillinge im Garten", 4800 Zolingen
STOWE Haus B / Level 1 Parz. Nr. 3787

Format: A4
 Massstab: 1:200
 Datum: 14.12.2017

Rothrist, den 21. Februar 2018

Die Grundeigentümerin:
Steger & Lampart AG:
Der Bevollmächtigte:




.....
(Stefan Urs Streit)

Die Urkundsperson:



.....
(Roland Bolliger, Notar)



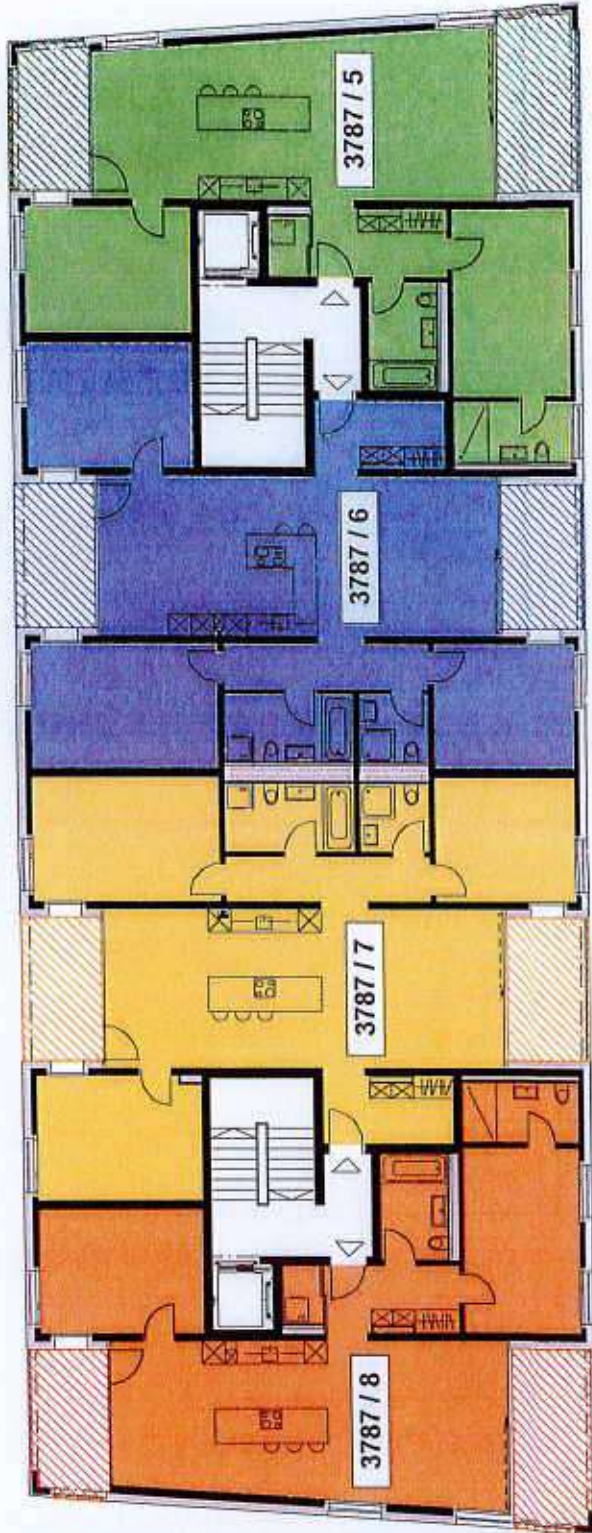

01. März 2018



GLW GmbH
 Baugesellschaft für Lebensgefühl und Wohnkomfort
 Fischrainweg 20
 3063 Ittigen


Wohnüberbauung "Dürlinge im Garten", 4800 Zofingen

STOWE Haus B / Level 2 Parz. Nr. 3787



Format: A4
 Maassstab: 1:200
 Datum: 14.12.2017

Rothrist, den 21. Februar 2018

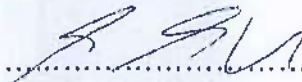
Die Grundeigentümerin:
Steger & Lampart AG:
Der Bevollmächtigte:


.....
(Stefan Urs Streit)

Die Urkundsperson:



.....
(Roland Bolliger, Notar)

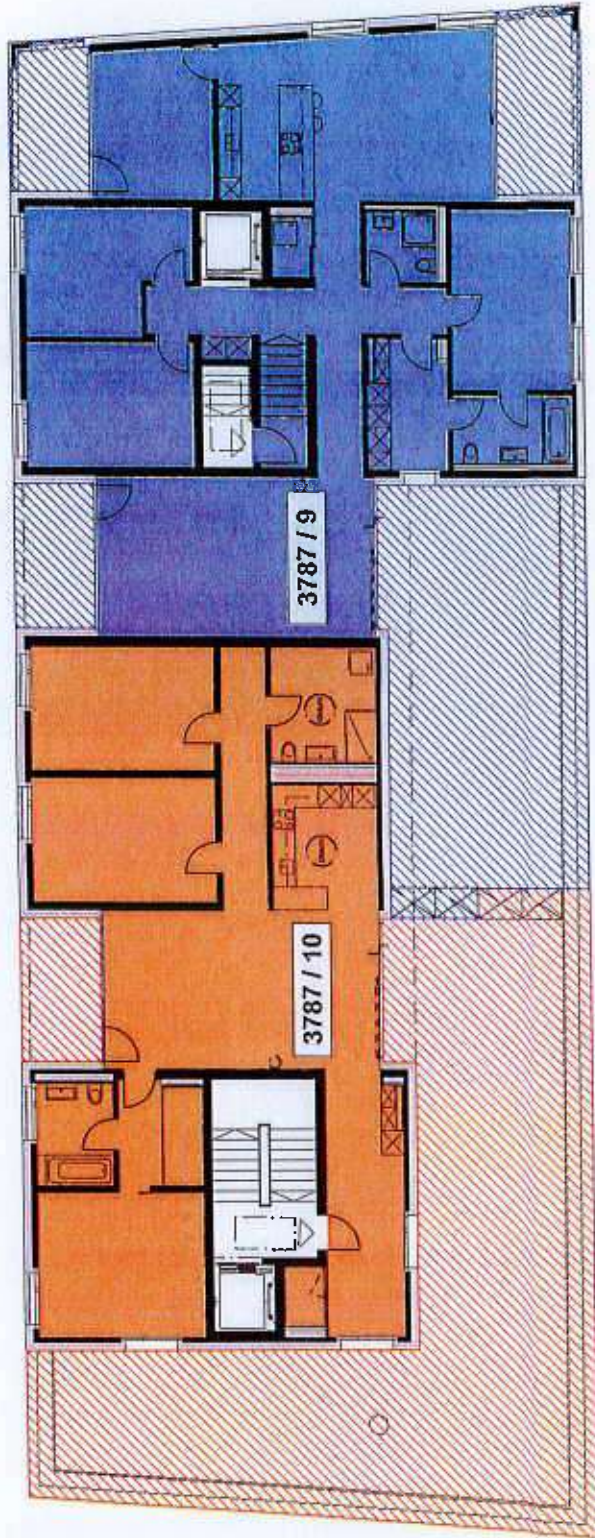



01. März 2018



GLW GmbH
 Baugesellschaft für Lebensgefühl und Wohnkomfort
 Fischrainweg 20
 3063 Ittigen


Wohnüberbauung "Drillige im Garten", 4800 Zofingen

STOWE Haus B / Level 3 Parz. Nr. 3787

Format: A4
 Massstab: 1:200
 Datum: 14.12.2017

Rothrist, den 21. Februar 2018

Die Grundeigentümerin:
Steger & Lampart AG:
Der Bevollmächtigte:

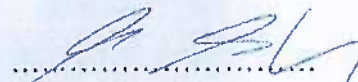
.....
(Stefan Urs Streit)

Die Urkundsperson:




.....
(Roland Bolliger, Notar)



Rothrist, den 21. Februar 2018


Die Grundeigentümerin:
Steger & Lampart AG:
Der Bevollmächtigte:

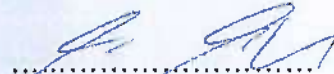
.....
(Stefan Urs Streit)


Die Urkundsperson:



.....
(Roland Bolliger, Notar)

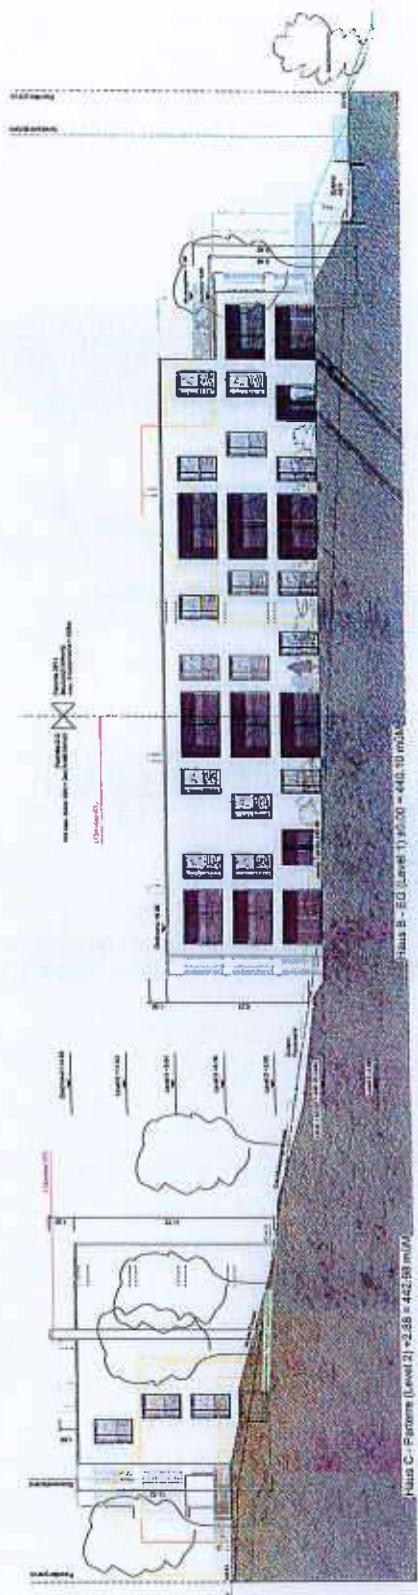

Fassaden Nord-Ost

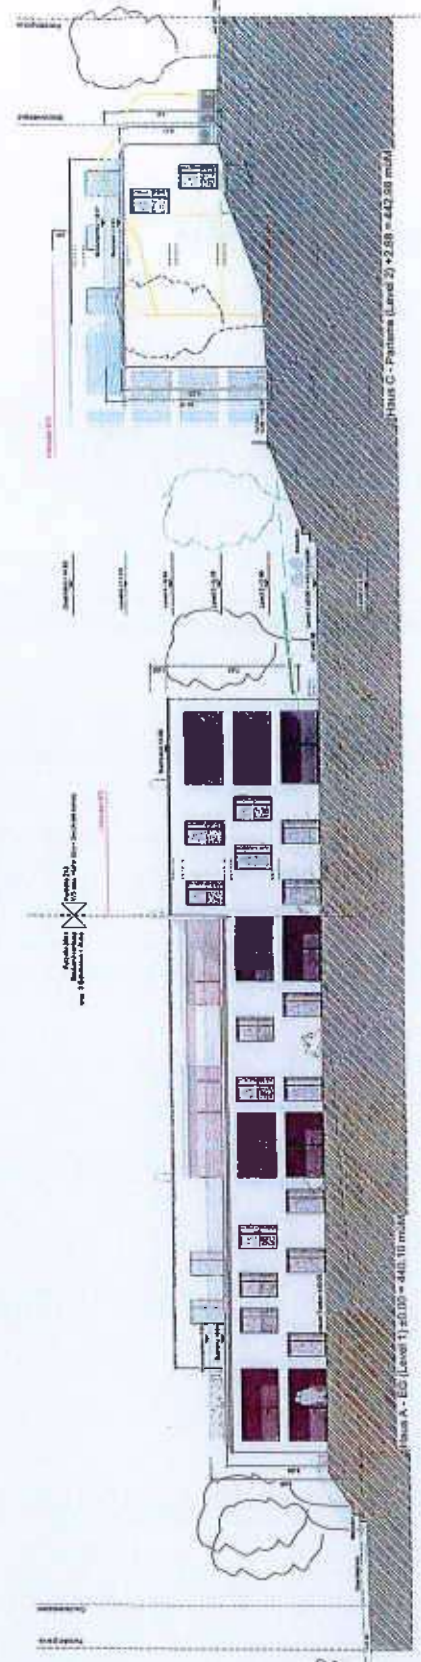

Fassaden Süd-West


 Projektleitung: 
 Architekt: 

Auftraggeber: 
 Projektname: 

Standort: 
 Datum: 

Blatt: 
 von 


 Müller und Partner AG
 Institut für Architektur

Rothrist, den 21. Februar 2018

Die Grundeigentümerin:
Steger & Lampart AG:
Der Bevollmächtigte:




.....
(Stefan Urs Streit)


Die Urkundsperson:



.....
(Roland Bolliger, Notar)

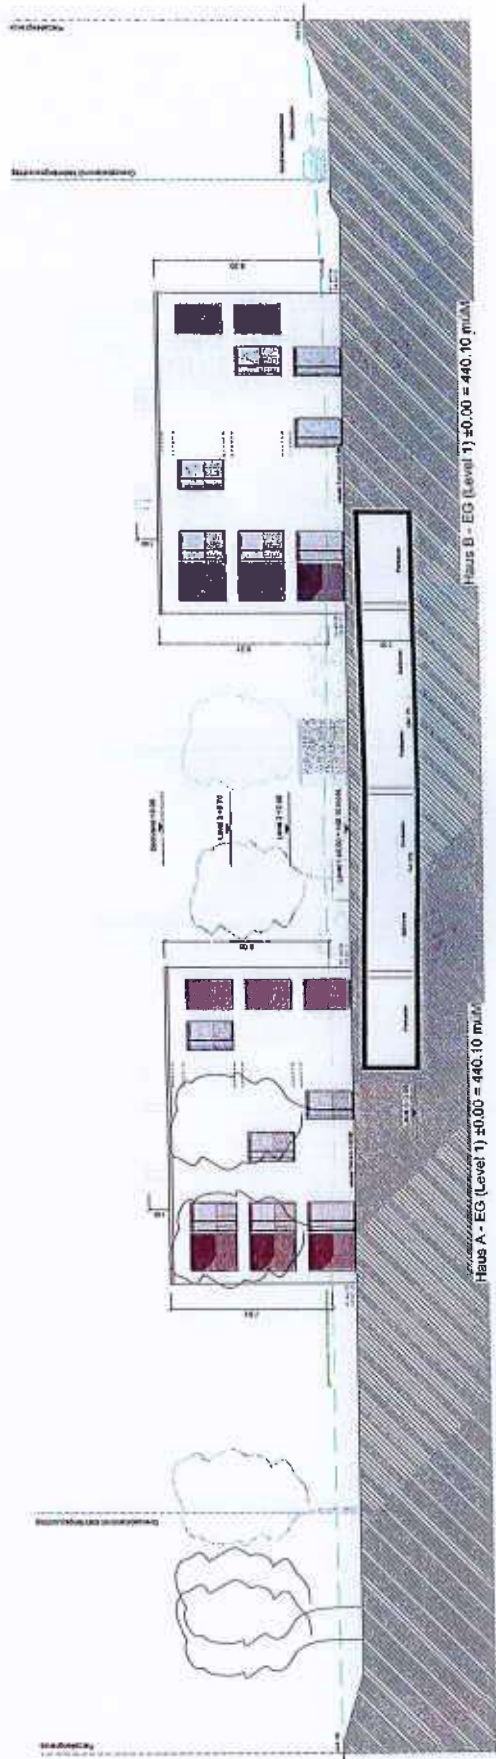

Fassade Süd-Ost

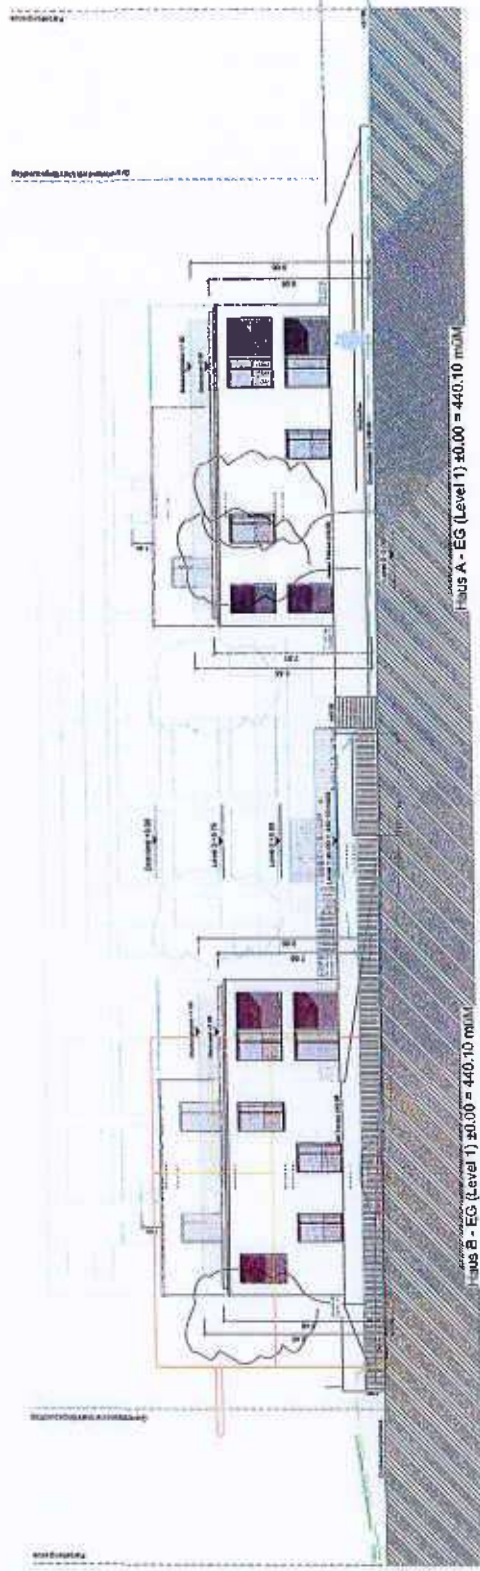

Fassade Nord-West



Architekturbüro
Fischer & Partner AG

Architektur der Region
Fischer & Partner AG

Architekturbüro
Fischer & Partner AG

Wohnentwicklung - Altkernstrasse - 4000 Zollikofen

BAUEINGABE

14.11.2014


PROJEKT: 103.11.14

PROJEKTLEITER: 103.11.14

Moser und Partner AG

Rothrist, den 21. Februar 2018


Die Grundeigentümerin:
Steger & Lampart AG:
Der Bevollmächtigte:

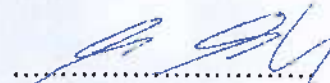
.....
(Stefan Urs Streit)


Die Urkundsperson:



.....
(Roland Bolliger, Notar)

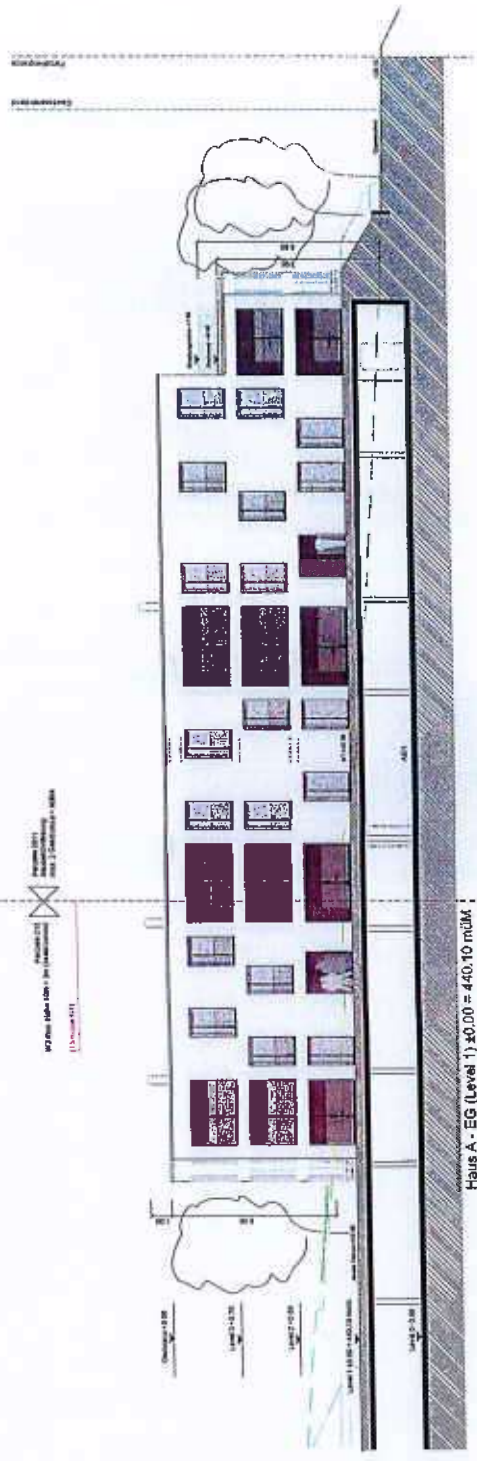

Fassade Süd-West

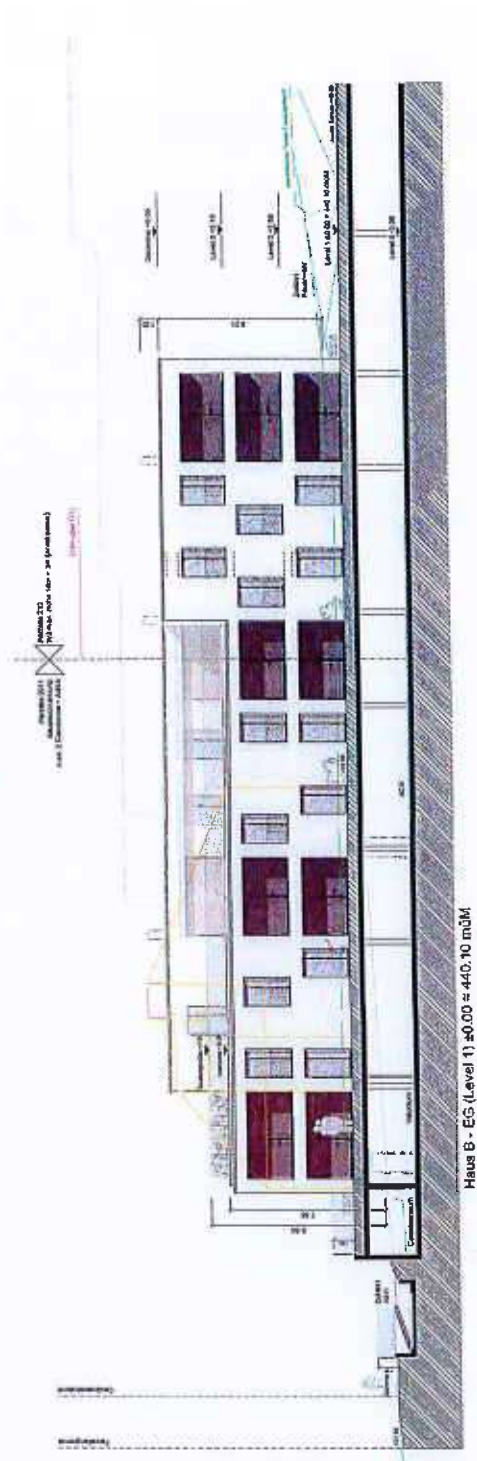

Fassade Nord-Ost



Projektname: ...
 Projektstandort: ...
 Projektziele: ...
 Projektziele: ...

Abbruch
 Baueingabe
 Wohnbaubehörde - München
 Bayerische Bauverwaltung
 München und Partner AG

Rothrist, den 21. Februar 2018

Die Grundeigentümerin:
Steger & Lampart AG:
Der Bevollmächtigte:


.....
(Stefan Urs Streit)


Die Urkundsperson:



.....
(Roland Bolliger, Notar)



Fassade Süd-Ost

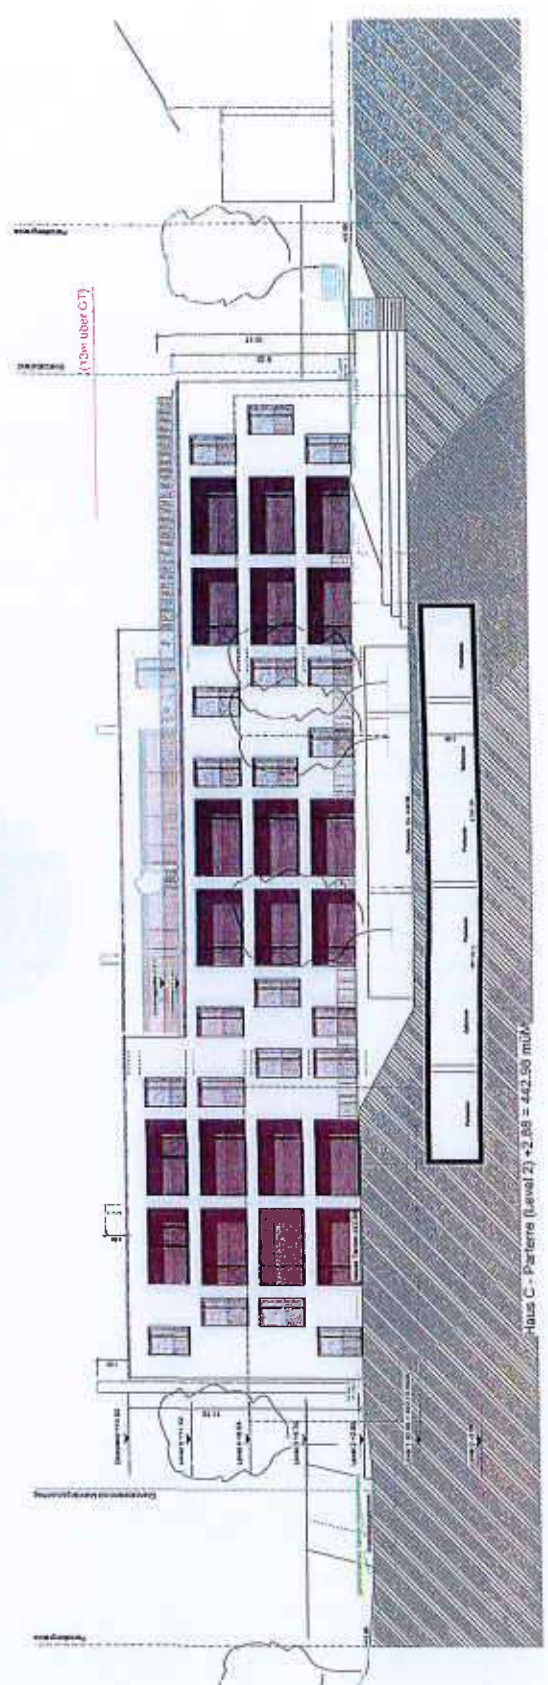

Fassade Nord-West



Auftraggeber: **Wissner/Gründer/Entwickler**
 Projekt: **1/30 (über CT1)**
 Datum: **10.10.2014**
 Blatt: **1/30 (über CT1)**

Auftraggeber: **Wissner/Gründer/Entwickler**
 Projekt: **1/30 (über CT1)**
 Datum: **10.10.2014**
 Blatt: **1/30 (über CT1)**

Moser und Partner AG
 Architekt und Oberleitender

Rothrist, den 21. Februar 2018


Die Grundeigentümerin:
Steger & Lampart AG:
Der Bevollmächtigte:


.....
(Stefan Urs Streit)

Die Urkundsperson:




.....
(Roland Bolliger, Notar)

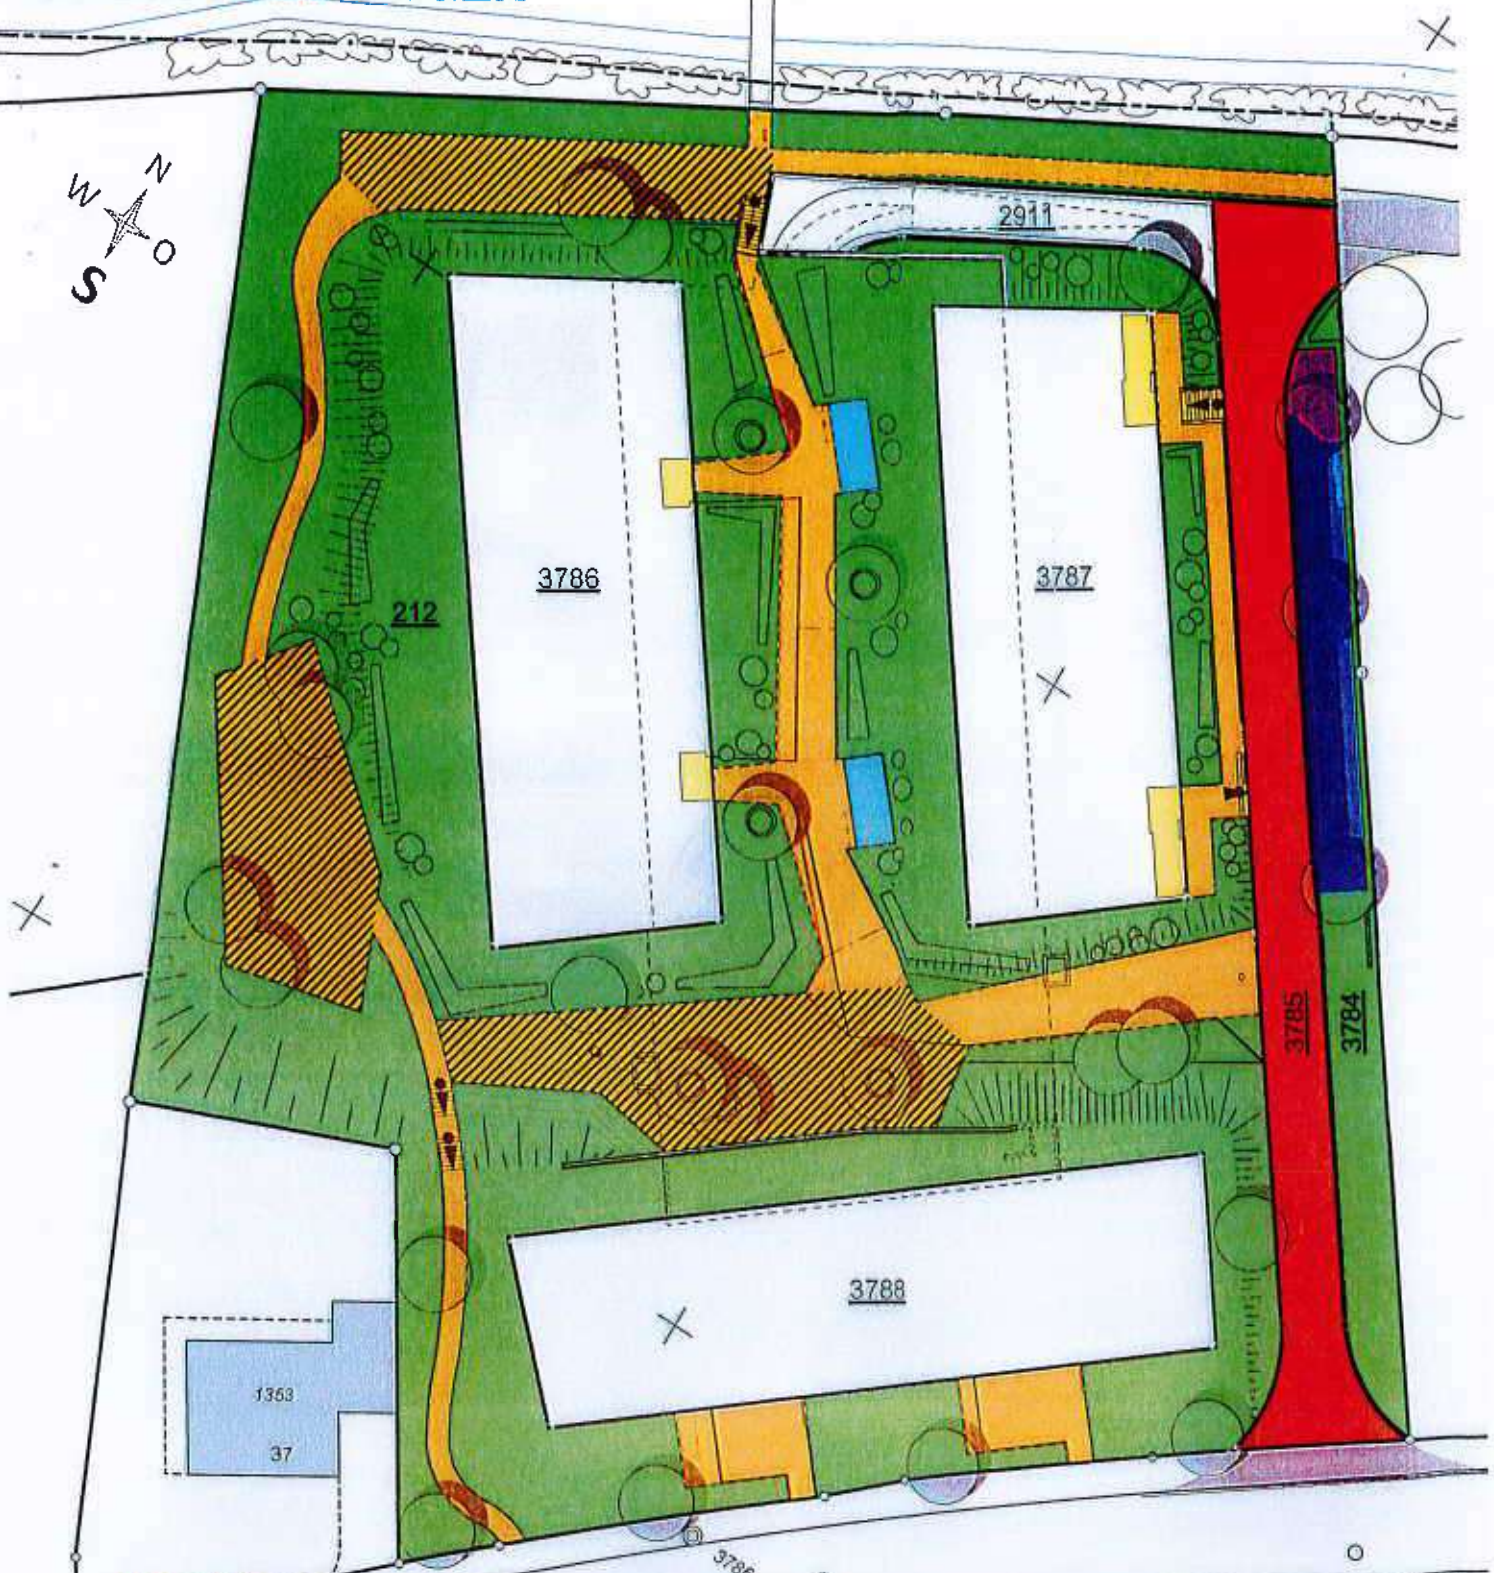

BEGI AUBIGT
1.6.03.18

Mühlethalstrasse

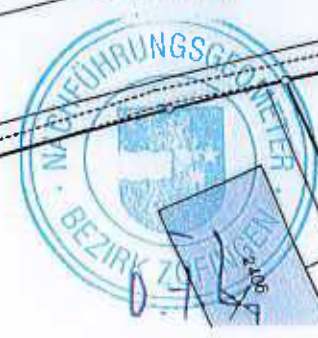

- Grünfläche
- Veloabstellplätze
- Containerumschlagplatz
- Fusswege
- Spielplätze
- Besucherparkplätze
- Erschliessungsstrasse

GLW GmbH
Baugesellschaft für Lebensgefühl und Wohnkomfort
Fischrainweg 20
3063 Ittigen

Wohnüberbauung "Drillinge im Garten", 4800 Zolingen

Situationsplan Allgemeinparzellen

Format: A4
Massstab: 1:500
Datum: 26.09.2017


Rothrist, den 21. Februar 2018

Die Grundeigentümerin:
Steger & Lampart AG:
Der Bevollmächtigte:


.....
(Stefan Urs Streit)

Die Urkundsperson:




.....
(Roland Bolliger, Notar)


Rothrist, den 21. Februar 2018 / 24. Mai 2018

Die Grundeigentümerin:
Steger & Lampart AG:
Der Bevollmächtigte:


.....
(Stefan Urs Streit)

Die Urkundsperson:




.....
(Roland Bolliger, Notar)

AGV Aargauische Gebäudeversicherung

Gebäudeversicherung

Manuel von Arb
Sachbearbeiter
Tel. direkt: 062 836 38 61
Fax: 062 836 36 63
manuel.vonarb@agv-ag.ch



Notariat
Herr Roland Bolliger
Notar
Bernstrasse 118
Postfach
4852 Rothrist

Aarau, 23. Mai 2018 / vom

Begründung von Stockwerkeigentum auf LIG Zofingen Nr. 3788, mit Mehrfamilienhaus Geb. Nr. 3682; Steger & Lampart AG, Ittigen

Sehr geehrter Herr Bolliger

Mit Ihrem Schreiben vom 18. Mai 2018 haben Sie uns den neuen Grundrissplan Level 1 zur Prüfung eingereicht. Wir bestätigen im Sinne von § 18 der Verordnung zum Einführungsgesetz zum Schweizerischen Zivilgesetzbuch vom 27. September 2017 zuhanden des Grundbuchamtes Zofingen, dass die von der Änderung betroffenen Einheiten nach wie vor in sich geschlossen sind und über je einen eigenen Zugang verfügen.


Dem Grundbuchamt ist der von der AGV gestempelte Plan einzureichen.

Freundliche Grüsse

Aargauische Gebäudeversicherung
Gebäudeversicherung




Carlo Alfano
Abteilungsleiter Stv.

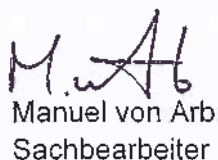


Manuel von Arb
Sachbearbeiter

1 Plan retour

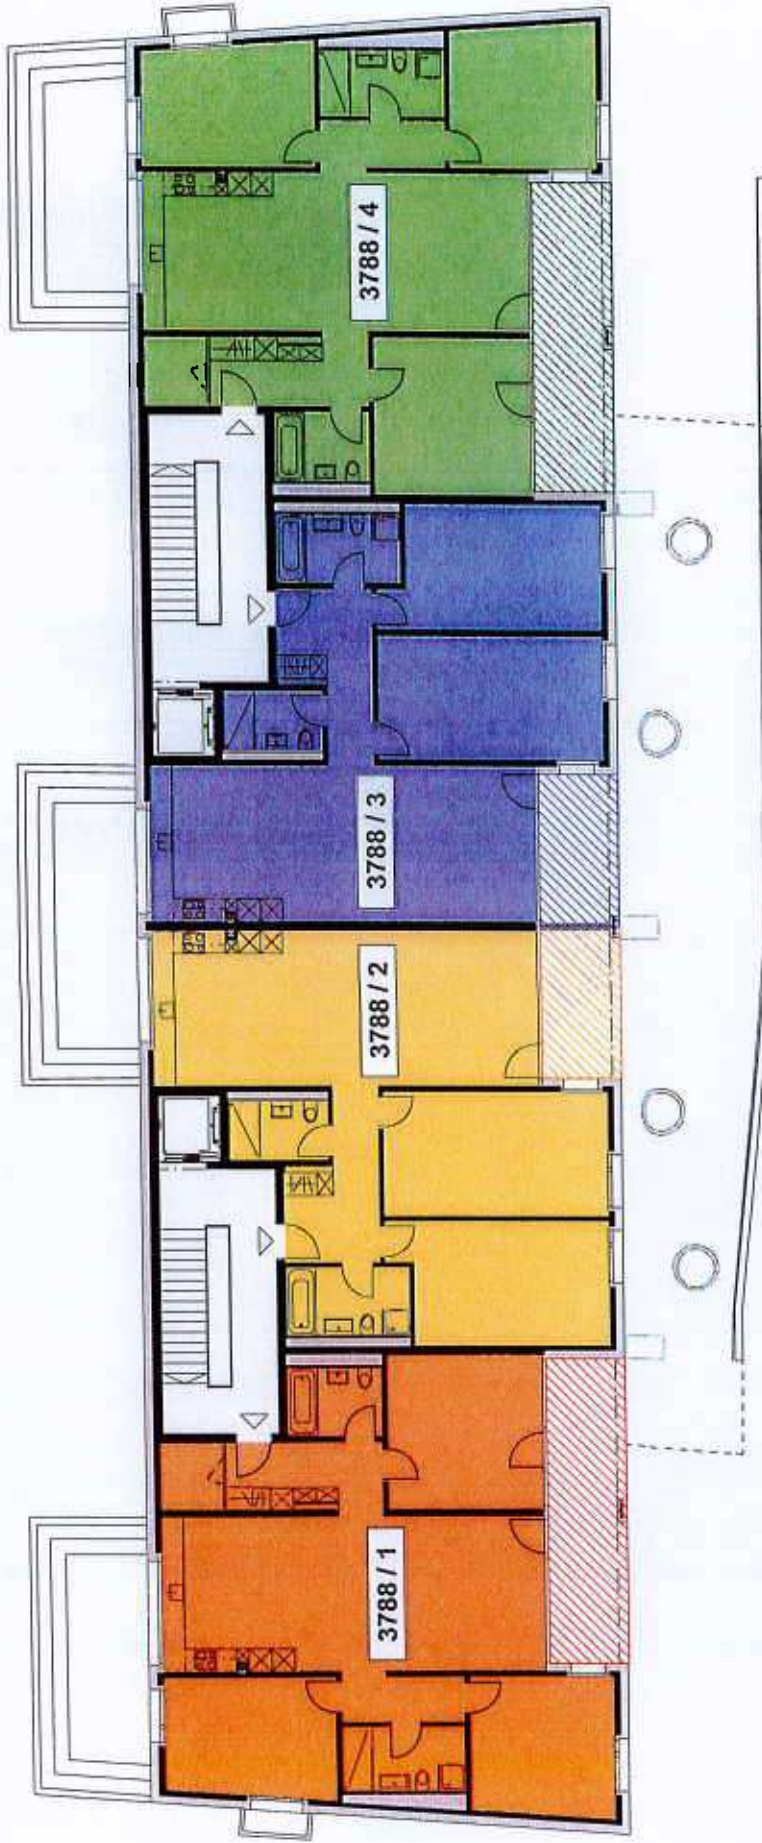

01. März 2018

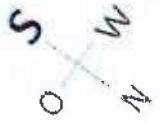


GLW GmbH
 Baugesellschaft für Lebensgefühl und Wohnkomfort
 Fischrainweg 20
 3063 Ittigen

Wohnüberbauung "Drillinge im Garten", 4800 Zofingen
STOWE Haus C / Level 2 Parz. Nr. 3788

Format: A4
 Massstab: 1:200
 Datum: 14.12.2017

Rothrist, den 21. Februar 2018

Die Grundeigentümerin:
Steger & Lampart AG:
Der Bevollmächtigte:


.....
(Stefan Urs Streit)

Die Urkundsperson:



.....
(Roland Bolliger, Notar)





01. März 2018



GLW GmbH
 Baugesellschaft für Lebensgefühl und Wohnkomfort
 Fischrainweg 20
 3063 Ittigen

Wohnüberbauung "Drillinge im Garten", 4800 Zofingen

STOWE Haus C / Level 3

Parz. Nr. 3788

Format: A4
 Massstab: 1:200
 Datum: 14.12.2017

Rothrist, den 21. Februar 2018

Die Grundeigentümerin:
Steger & Lampart AG:
Der Bevollmächtigte:


.....
(Stefan Urs Streit)

Die Urkundsperson:



.....
(Roland Bolliger, Notar)





01. März 2018

GLW GmbH
 Baugesellschaft für Lebensgefühl und Wohnkomfort
 Fischrainweg 20
 3063 Ittigen


Wohnüberbauung "Drillinge im Garten", 4900 Zofingen

STOWE Haus C / Level 4 Parz. Nr. 3788

Format: A4
 Massstab: 1:200
 Datum: 14.12.2017

Rothrist, den 21. Februar 2018

Die Grundeigentümerin:
Steger & Lampart AG:
Der Bevollmächtigte:

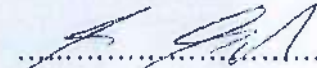

.....
(Stefan Urs Streit)

Die Urkundsperson:



.....
(Roland Bolliger, Notar)



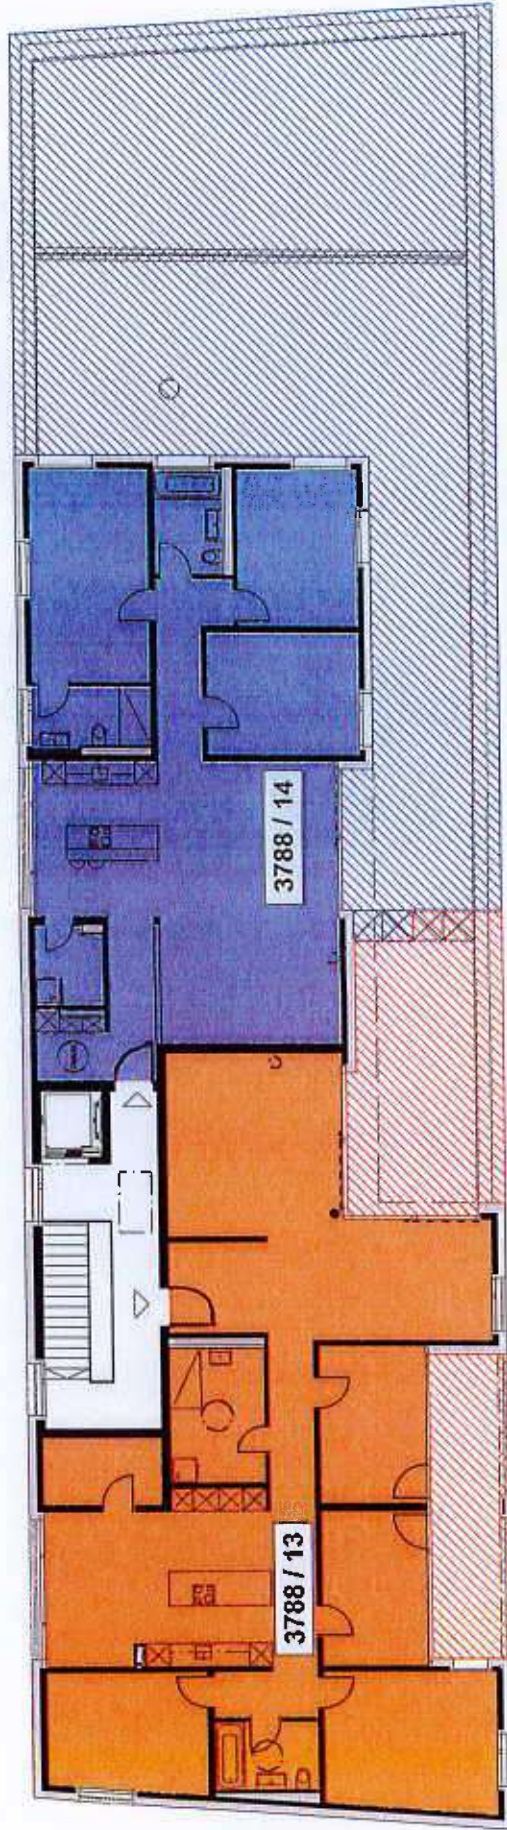

01. März 2016



GLW GmbH
 Baugesellschaft für Lebensgefühl und Wohnkomfort
 Fischrainweg 20
 3063 Ittigen


Wohnüberbauung "Drillinge im Garten", 4800 Zofingen

STOWE Haus C / Level 5 Parz. Nr. 3788



Format: A4
 Massstab: 1:200
 Datum: 14.12.2017

Rothrist, den 21. Februar 2018

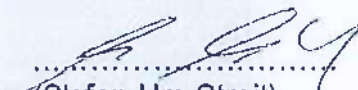Die Grundeigentümerin:
Steger & Lampart AG:
Der Bevollmächtigte:


.....
(Stefan Urs Streit)


Die Urkundsperson:



.....
(Roland Bolliger, Notar)




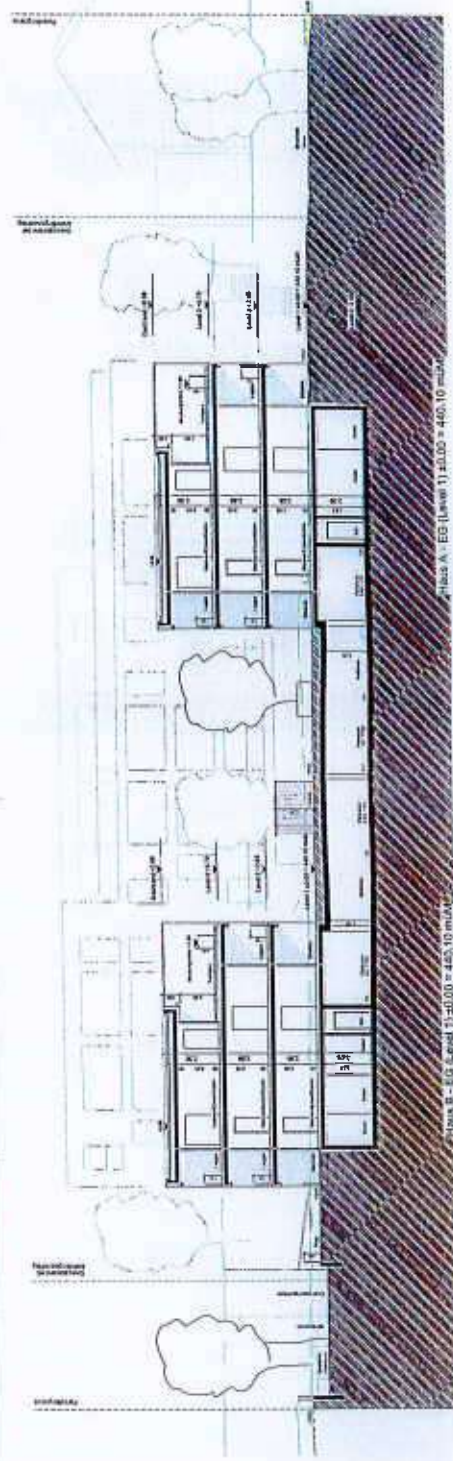

Projektname: **Wohnhochhaus 7 - 82600m² Wohnfläche - 409 Wohneinheiten**
 Standort: **Stuttgart**
 Auftraggeber: **Wohnbauverein Stuttgart**
 Entwurf: **ES - Entwerferbüro**
 Datum: **10.10.18**



Querschnitt

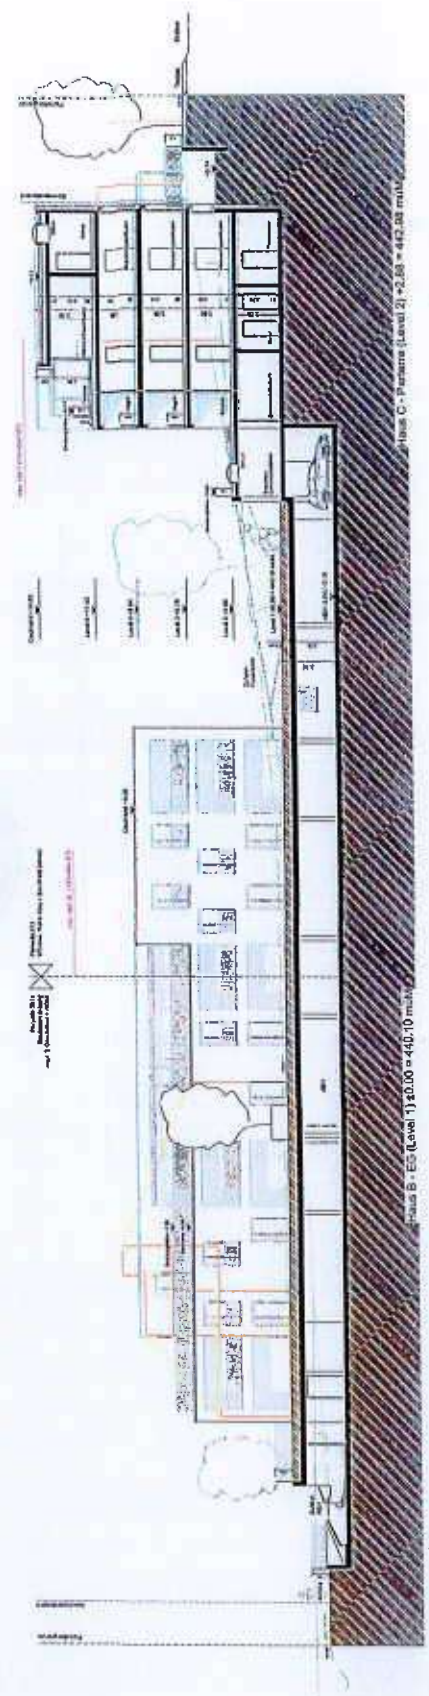

Langschnitt

Rothrist, den 21. Februar 2018

Die Grundeigentümerin:
Steger & Lampart AG:
Der Bevollmächtigte:


.....
(Stefan Urs Streit)

Die Urkundsperson:





.....
(Roland Bolliger, Notar)


Rothrist, den 21. Februar 2018

Die Grundeigentümerin:
Steger & Lampart AG:
Der Bevollmächtigte:



.....
(Stefan Urs Streit)

Die Urkundsperson:

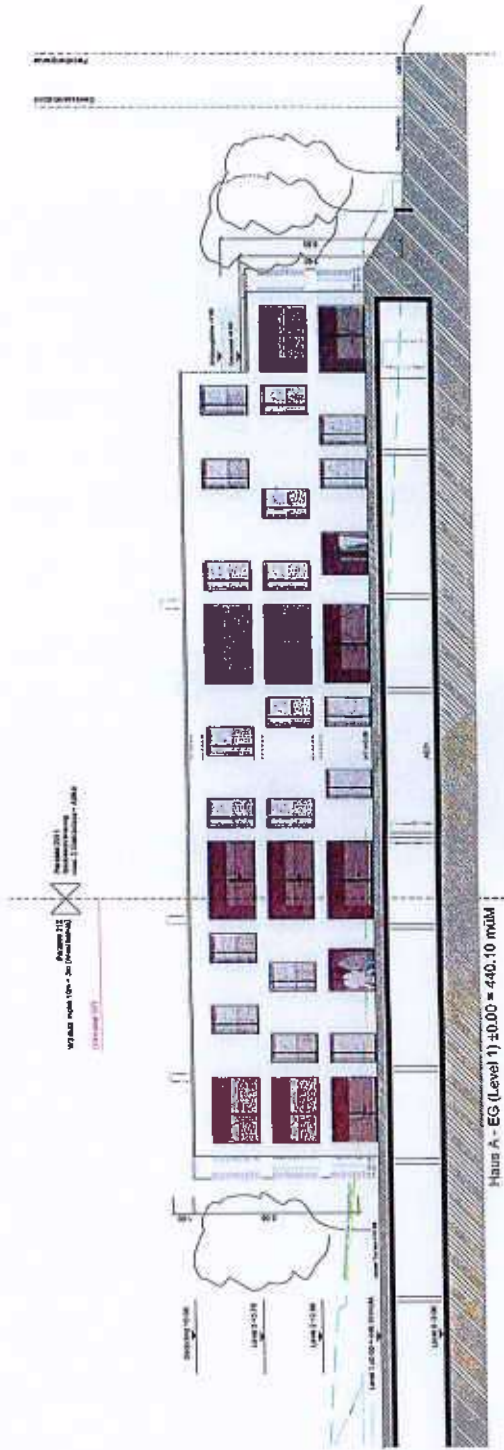

.....
(Roland Bolliger, Notar)

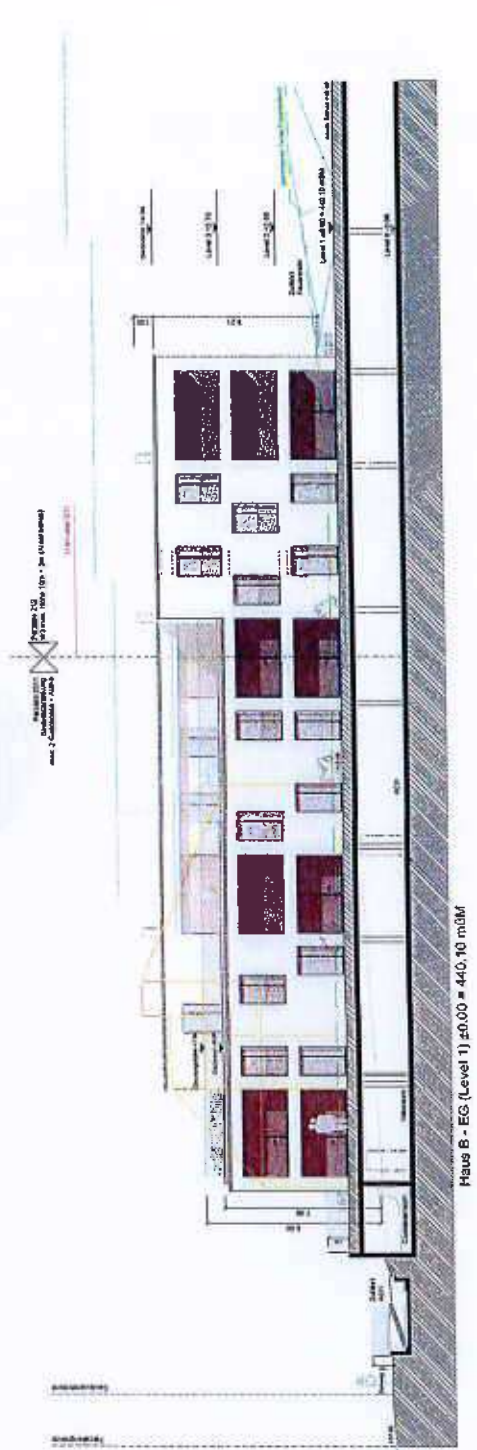

Fassade Süd-West



Fassade Nord-Ost



Architekt
 Bauvergabe
 Wohnverbauming - Mitterthalersstrasse - 4899 Zellwilen
 Bauingabe
 Fassadent
 Moser und Partner AG
 Fachbüro für Architektur

Rothrist, den 21. Februar 2018

Die Grundeigentümerin:
Steger & Lampart AG:
Der Bevollmächtigte:




.....
(Stefan Urs Streit)




Die Urkundsperson:



.....
(Roland Bolliger, Notar)

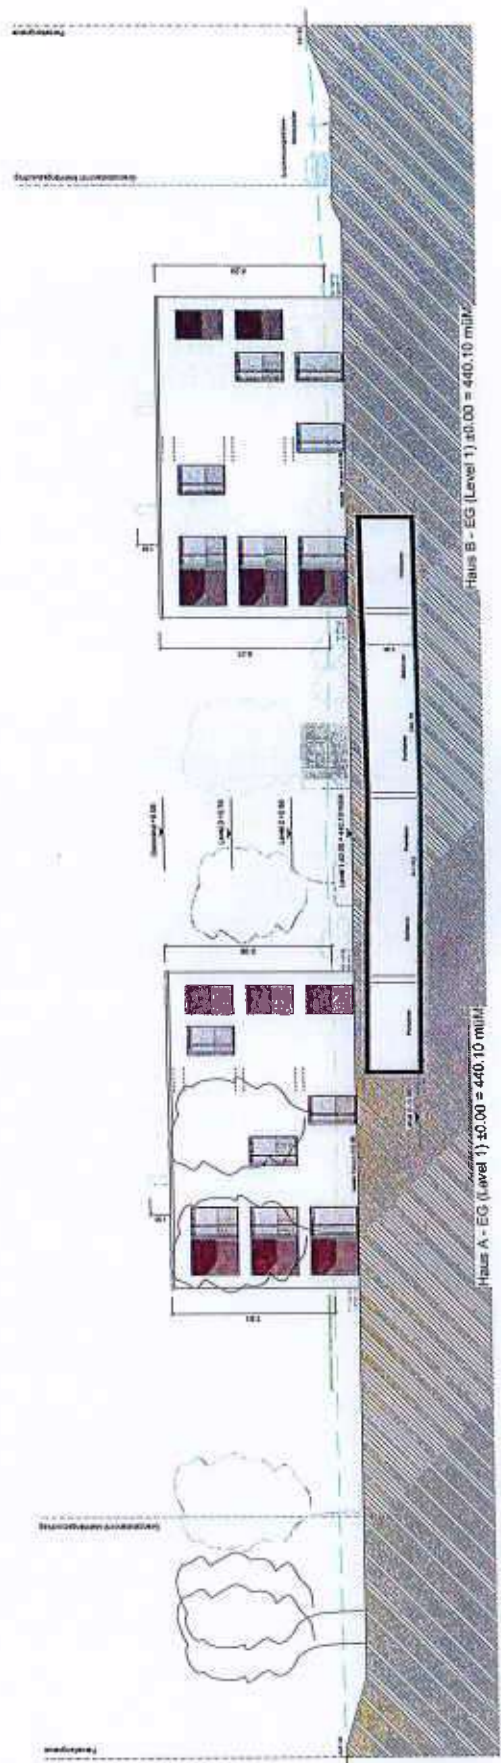

Fassade Süd-Ost

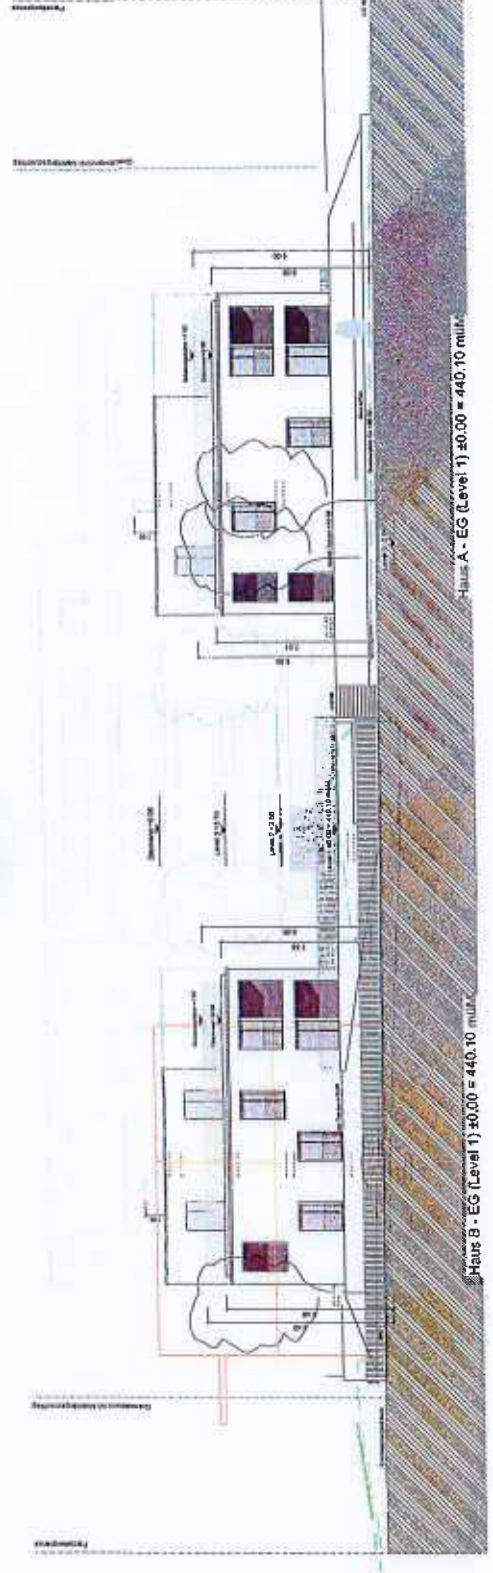

Fassade Nord-West




1:100
 Projekt: 03/17/14
 Datum: 03.14
 Projekt: 13.08

Wohnverbund - Mühlentorstrasse - 4000 Zolingen
 Bauingabe
 Fassaden
 1:100
 Projekt: 03/17/14
 Datum: 03.14
 Projekt: 13.08
 Mosaik und Partner AG
 Architekturbüro

Rothrist, den 21. Februar 2018

Die Grundeigentümerin:
Steger & Lampart AG:
Der Bevollmächtigte:


.....
(Stefan Urs Streit)


Die Urkundsperson:



.....
(Roland Bolliger, Notar)



Fassade Süd-Ost

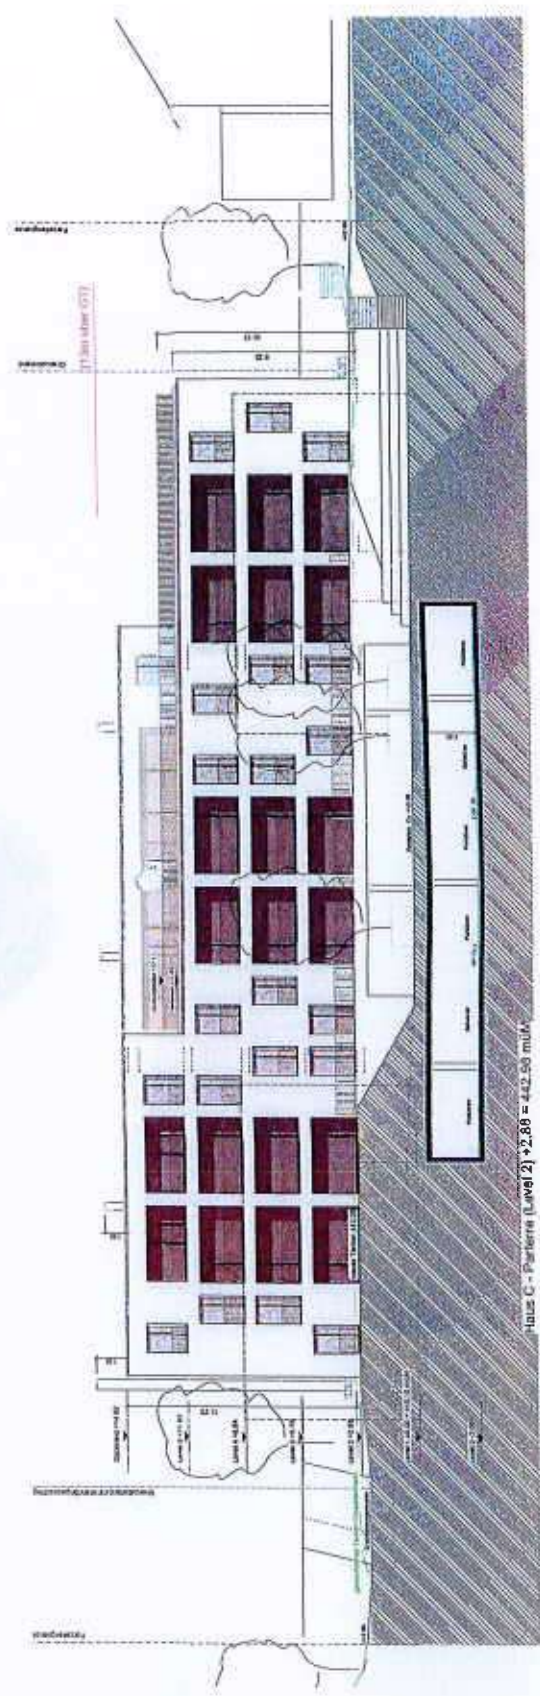

Fassade Nord-West




Projektname: Haus C - EG (Level 3)
 Projektadresse: Mönchestr. 11, 10117 Berlin
 Auftraggeber: Mönchestr. 11, 10117 Berlin
 Architekt: Moyer und Partner AG
 Datum: 11.11.2014

Rothrist, den 21. Februar 2018

Die Grundeigentümerin:
Steger & Lampart AG:
Der Bevollmächtigte:

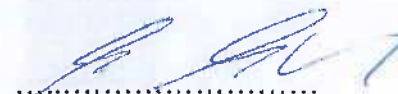

.....
(Stefan Urs Streit)

Die Urkundsperson:

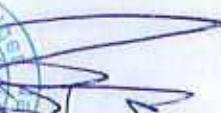

.....
(Roland Bolliger, Notar)