Atelier G+S
Grossenbacher+Salzmann
Architekten und Planer AG
Staldenstr. 5 / Postfach 1007
3401 Burgdorf, Schweiz
Tel.: 034 426 50 50
www.atelier-gs.ch
info@atelier-gs.ch


Rolf Grossenbacher, c/o Atelier G+S, Staldenstrasse 3, 3401 Burgdorf

Projekt

S5 1.OG Grundriss

Massstab: 1:50
Plannr.: S5_1.OG_50.1
gezeichnet: nr
Datum: 24.07.2026

Atelier G+S Staldenstrasse 5, 3401 Burgdorf

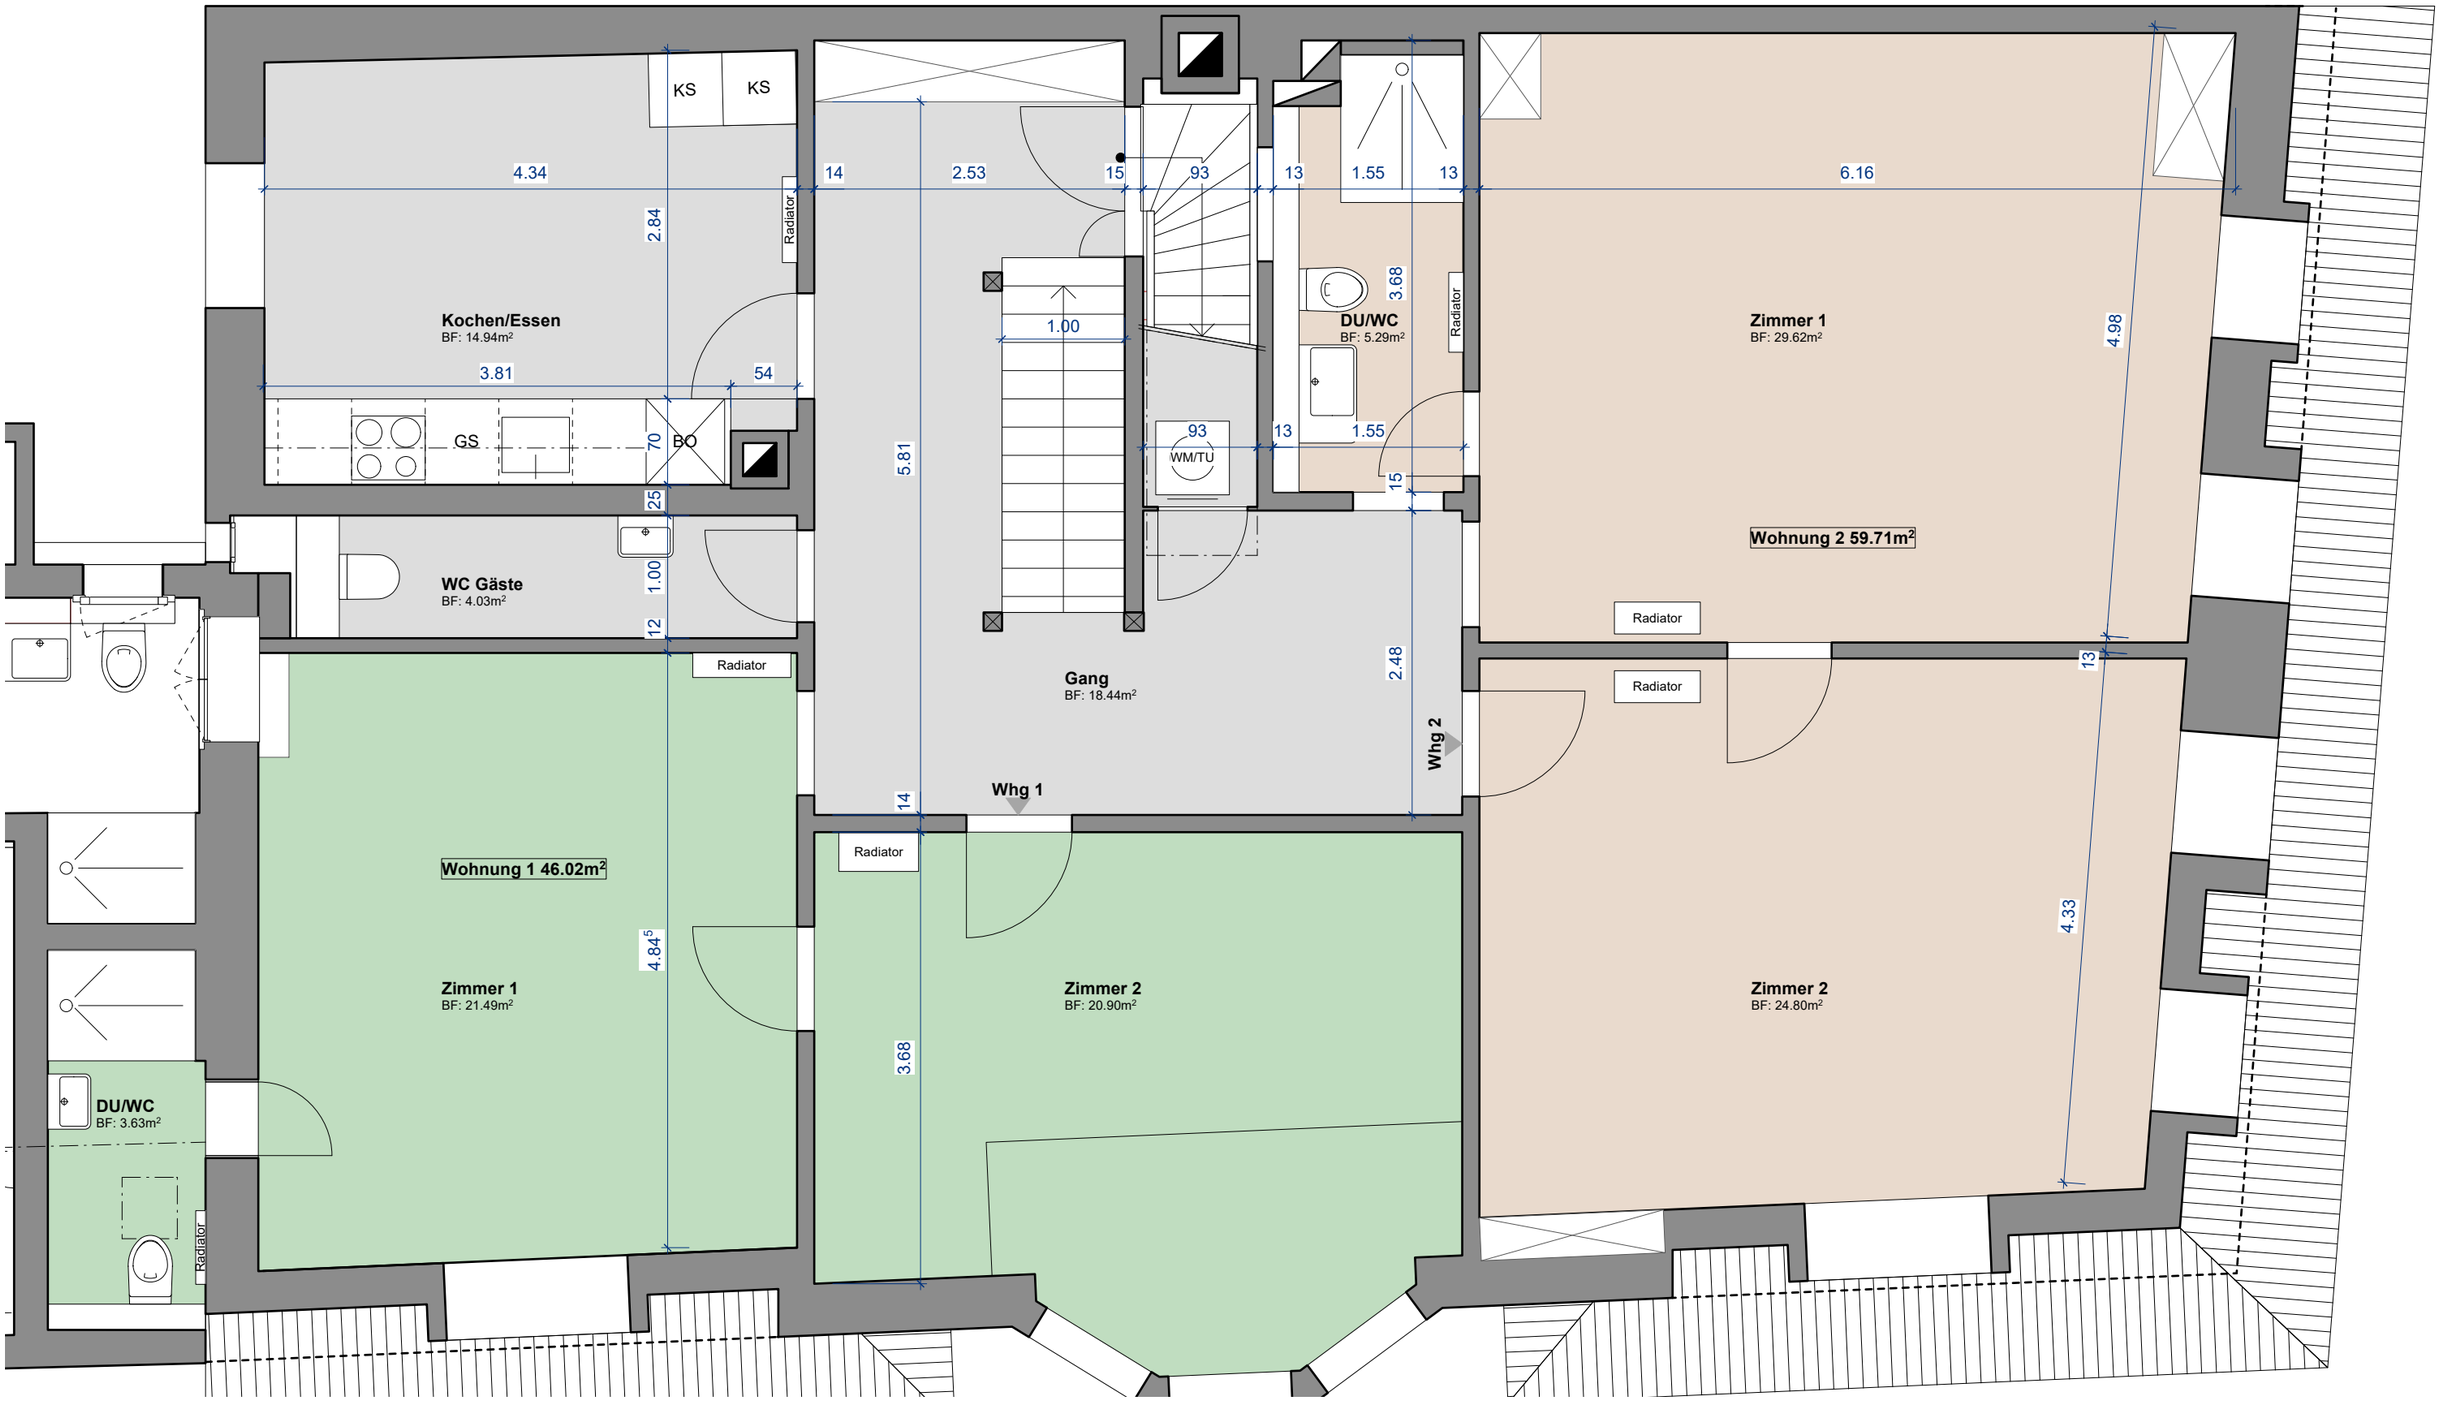

Atelier G+S
Grossenbacher+Salzmann
Architekten und Planer AG
Staldenstr. 5 / Postfach 1007
3401 Burgdorf, Schweiz
Tel.: 034 426 50 50
www.atelier-gs.ch
info@atelier-gs.ch


Rolf Grossenbacher, c/o Atelier G+S, Staldenstrasse 3, 3401 Burgdorf

Projekt

S5 2.OG Grundriss

Massstab: 1:50
Plannr.: S5_2.OG_50.1
gezeichnet: nr
Datum: 24.07.2026

Atelier G+S Staldenstrasse 5, 3401 Burgdorf

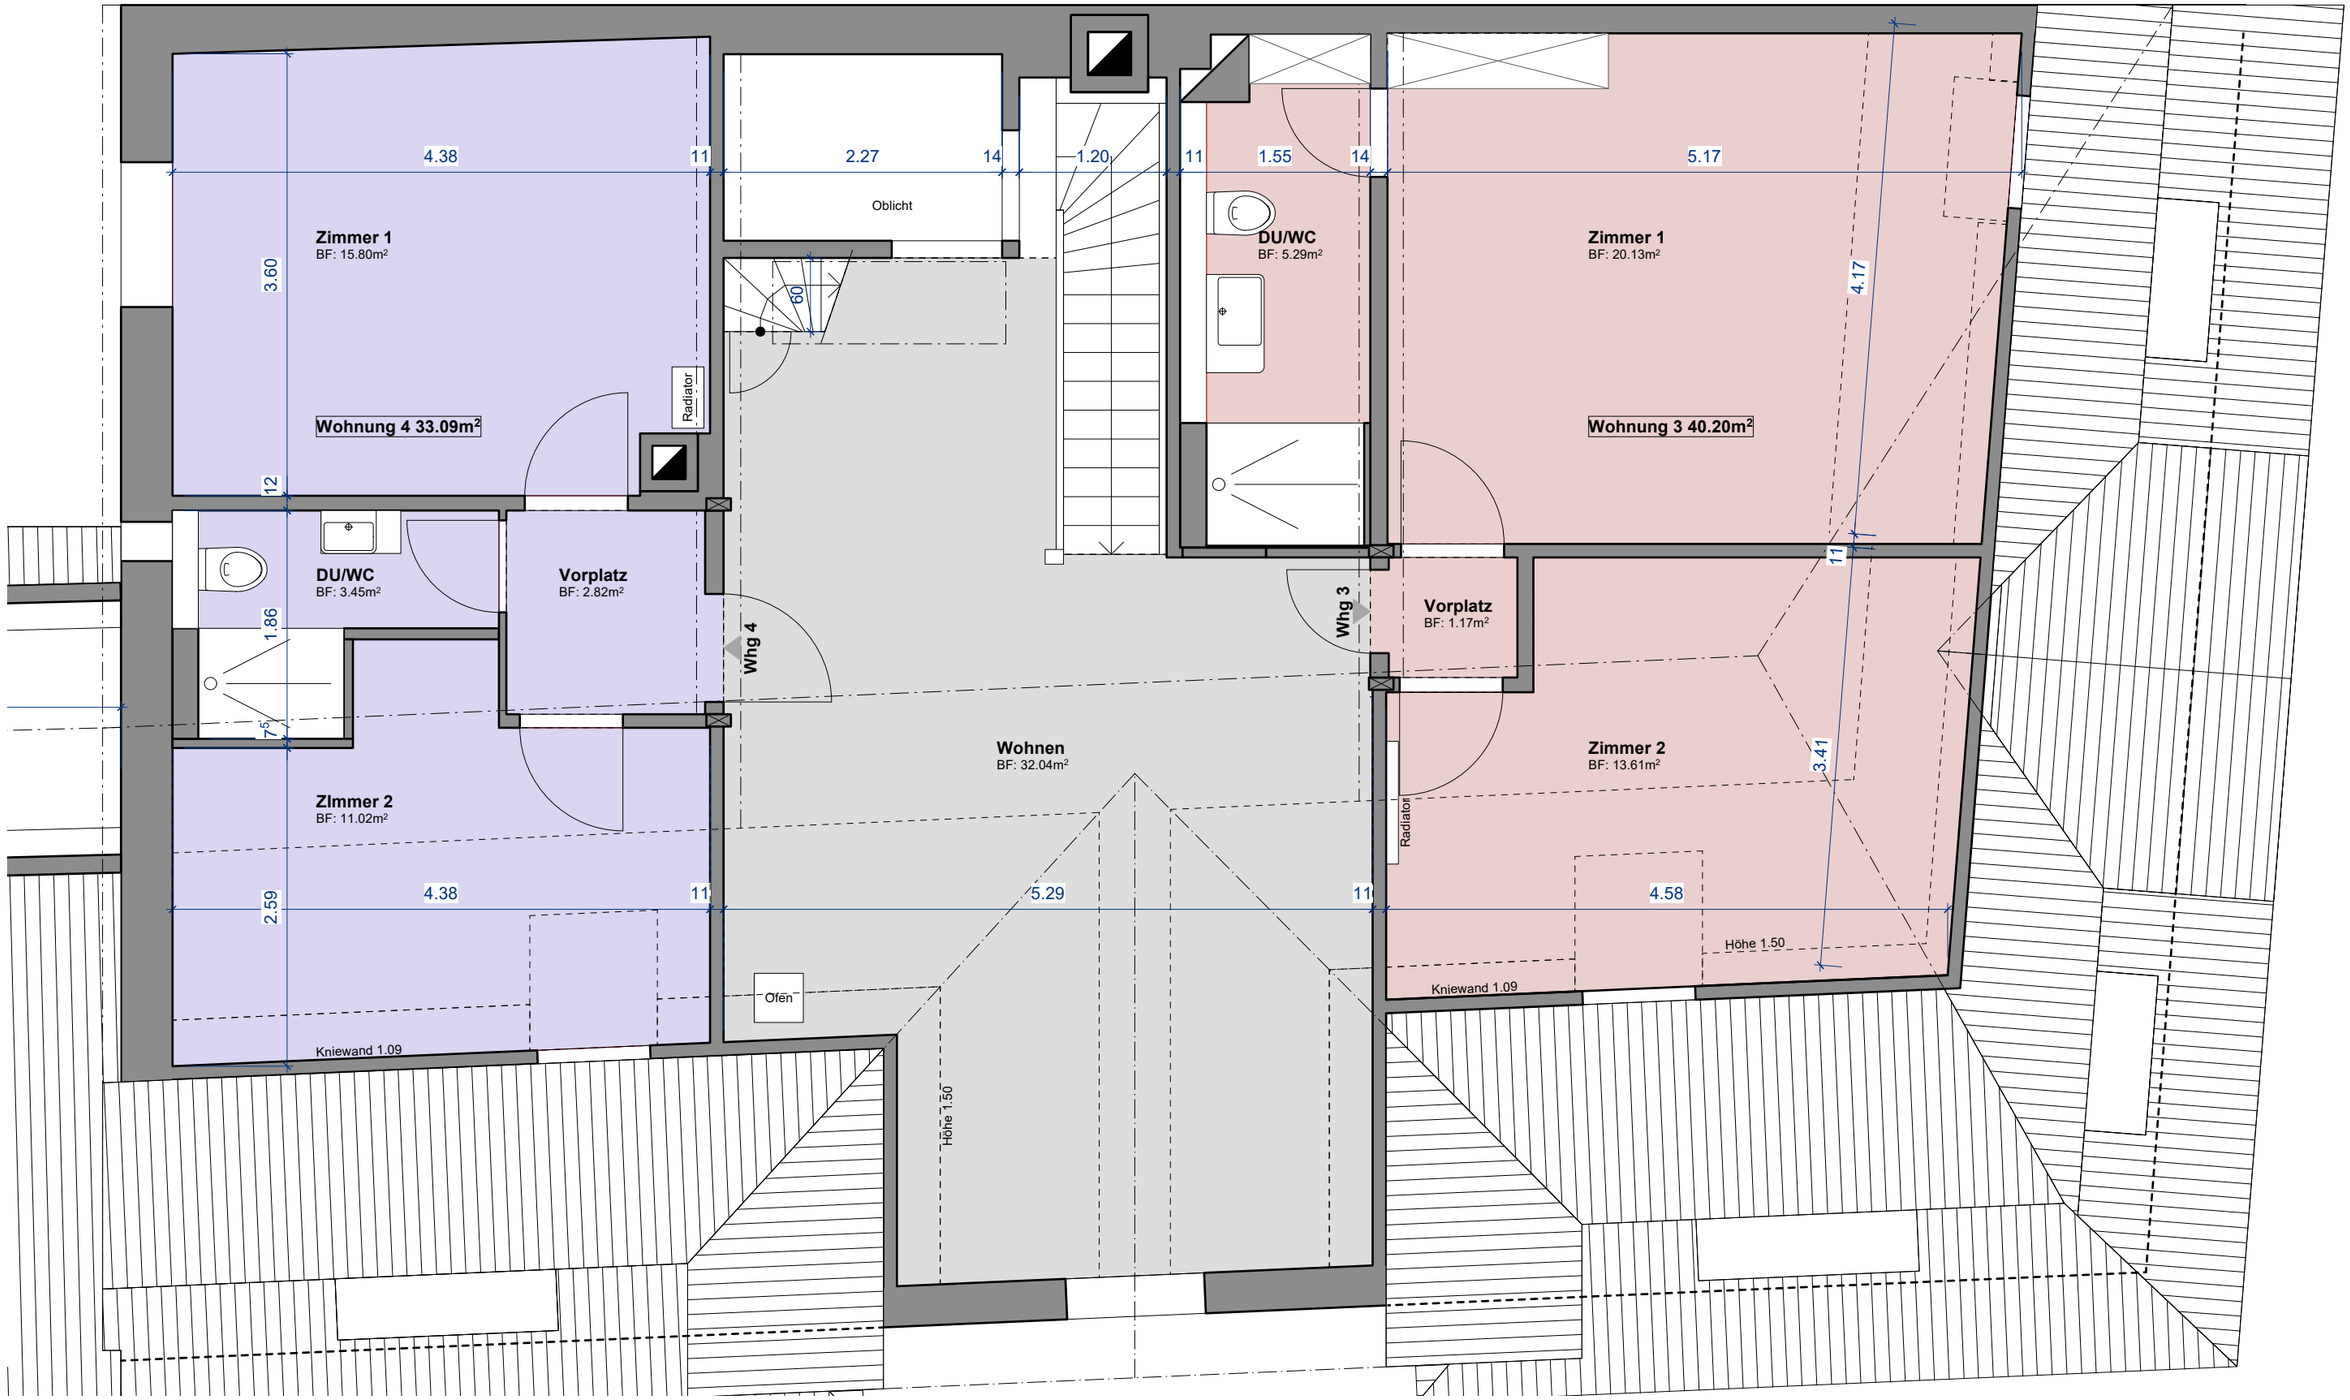

Atelier G+S
Grossenbacher+Salzmann
Architekten und Planer AG
Staldenstr. 5 / Postfach 1007
3401 Burgdorf, Schweiz
Tel.: 034 426 50 50
www.atelier-gs.ch
info@atelier-gs.ch

Rolf Grossenbacher, c/o Atelier G+S, Staldenstrasse 3, 3401 Burgdorf

Projekt

S5 DG Grundriss

Massstab: 1:50
Plannr.: S5_DG_50.1
gezeichnet: nr
Datum: 24.07.2026

Atelier G+S Staldenstrasse 5, 3401 Burgdorf

