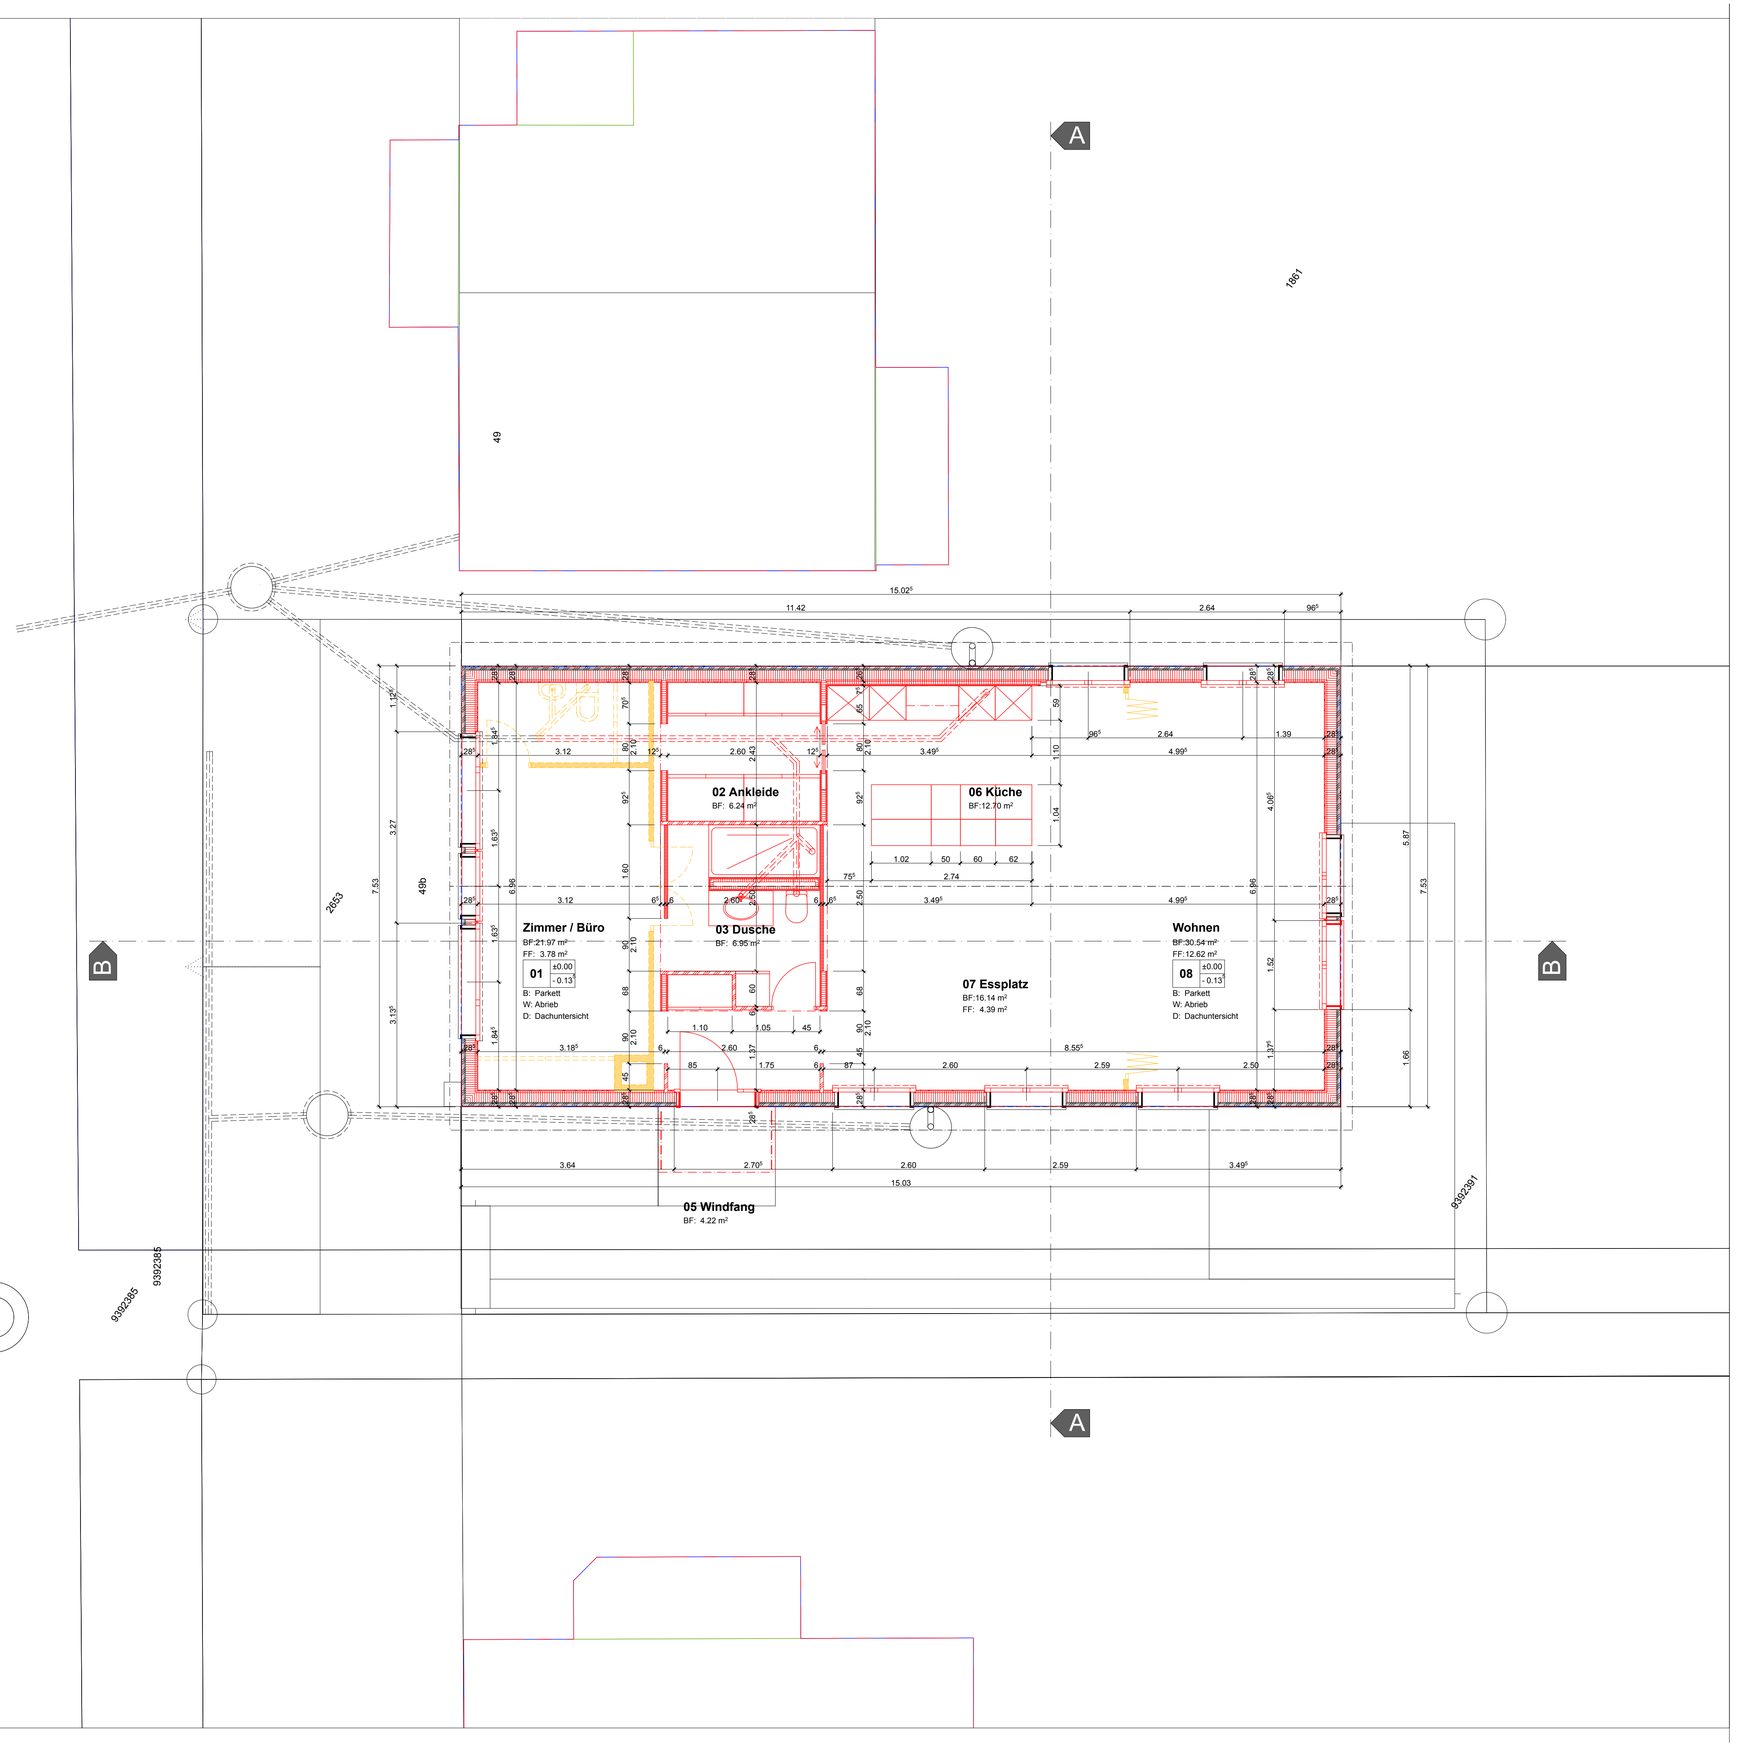



## PLANLEGENDEN:

**ALLE MASSE SIND ROHMASSE UND VOM UNTERNEHMER AM BAU ZU KONTROLLIEREN**

| | | | | | |
|---|---|---|---|---|---|
| | BETON | SW | SCHWELLENHÖHE | FB | FERTIG BODEN |
| | BACKSTEIN | BR | BRÜSTUNGSHÖHE | RB | ROH BODEN |
| | KALKSANDSTEIN | ST | STURZHÖHE | RD | ROH DECKE |
| | BETONFERTIGELEMENTE | OK | OBERKANT | UKD | UNTERKANT DECKE |
| | MÖRTEL, GIPS | UK | UNTERKANT | F. | FERTIG |
| | HOLZ | AK | AUSSERKANT | R. | ROH |
| | DÄMMSTOFFE | | | | |
| | NATURSTEIN | TÜR- UND FENSTERHÖHEN GEMESSEN AB OK FERTIG HÖHEREM BODEN, | | | |
| | SPERRSCHICHT | SCHWELLE, bzw. FENSTERBANK BIS UK ROH STURZ. | | | |

| | | | | | |
|---|---|---|---|---|---|
| K | KURBEL | KS | KÜHLSCHRANK | BA | BODENABLAUF |
| M | MOTOR / ELEKTROANTRIEB | BO | BACKOFEN | NÜ | NOTÜBERLAUF |
| I | LEERROHR FÜR ELEKTROANTRIEB | KH | KOCHHERD | FS | FALLSTRANG |
| DK | DREHKIPP-FLÜGEL | MI | MIKROWELLE | PU | PUTZÖFFNUNG |
| | | ST | STEAMER | KA | KANALISATIONSANSCHLUSS |
| KL | KLAPPLADEN | GS | GESCHIRRSPÜLER | DW | DACHWASSERLEITUNG |
| SL | SCHIEBELADEN | WM | WASCHMASCHINE | DIL | DILATATION |
| LAM | LAMELLENSTOREN | WT(TU) | WÄSCHETROCKNER (TUMBLER) | LS | LICHTSCHACHT |
| RAF | VERBUNDRAFFSTOREN | RL-WT | RAUMLUFT-WÄSCHETROCKNER | | |
| SO | SONNESTOREN (MARKISE) | RAD | RADIATOR | | |
| SB | SENKRECHTBESCHATTUNG (STOFF) | HTR | HANDTUCHRADIATOR | | |
| BFB | BETONFENSTERBANK | | | | |
| MFB | METALLFENSTERBANK | | | | |
| BSW | BETON-/ ZEMENTSCHWELLE | | | | |
| TS | TÜRSCHLIESSER | INST | INSTALLATIONSCHACHT | PT | PANZERTÜRE |
| EI30 | BRANDSCHUTZTÜRE MIT ZULASSUNG | SAV | SANITÄRVERTEILUNG | PD | PANZERDECKEL |
| WLP | WASSERLÖSCHPOSTEN | BHV | BODENHEIZUNGSVERTEILUNG | NA | NOTAUSSTIEG |
| HFL | HANDFEUERLÖSCHER | ELV | ELEKTROVERTEILUNG | FR | FLUCHTRÖHRE |
| RWA | RAUCH- UND WÄRMEABZUG | KRL | KONTROLLIERTE RAUMLÜFTUNG | ÜV | ÜBERDRUCKVENTIL |
| NL | NOTLEUCHTE | | | VA | VENTILATIONSAGGREGAT |
| | | | | TC | TROCKENKLOSETT |

## PLANREVISIONEN

KONTROLLE

| INDEX: | DATUM: | NAME: | ÄNDERUNGEN: | DATUM / VISUM: |
|---|---|---|---|---|
| ... | ... | ... | ... | |

Koten (Meereshöhe):

Höhenfixpunkt N° NL 039 (Aarefeld Sanddornweg / Aarestrasse)
- 0.61 = 555.977

Erdgeschoss (Aarestrasse 49b)
± 0.00 = 556.587

N

Baugesuch | Neubau | Neubau

BAUVORHABEN:
Sanierung Halle
Aarestrasse 49b, Steffisburg



AUFTRAGGEBER:
Marc Eschler, Ziegeleistr. 19, 3612 Steffisburg

PLANVERFASSER:
#Firma
swissREnova ag, Dorfmattweg 8a, 3110 Bern-Münsingen

PROJEKTNUMMER: 1106-06
GEZEICHNET: gp.
DATUM:
REVIDIERT:

PLANUNGSPHASE: **Ausführung**

PLANNUMMER: 201
PLANTITEL: Grundriss

MASSSTAB: 1:50
PLANGRÖSSE: 84/60

Swissrenova Projekte 1 laufend 1106-06 Steffisburg, Sanierung, Halle, Aarestrasse 49B 05 Pläne 057 Ausführungsprojekt Werkplan_ 111220.pln