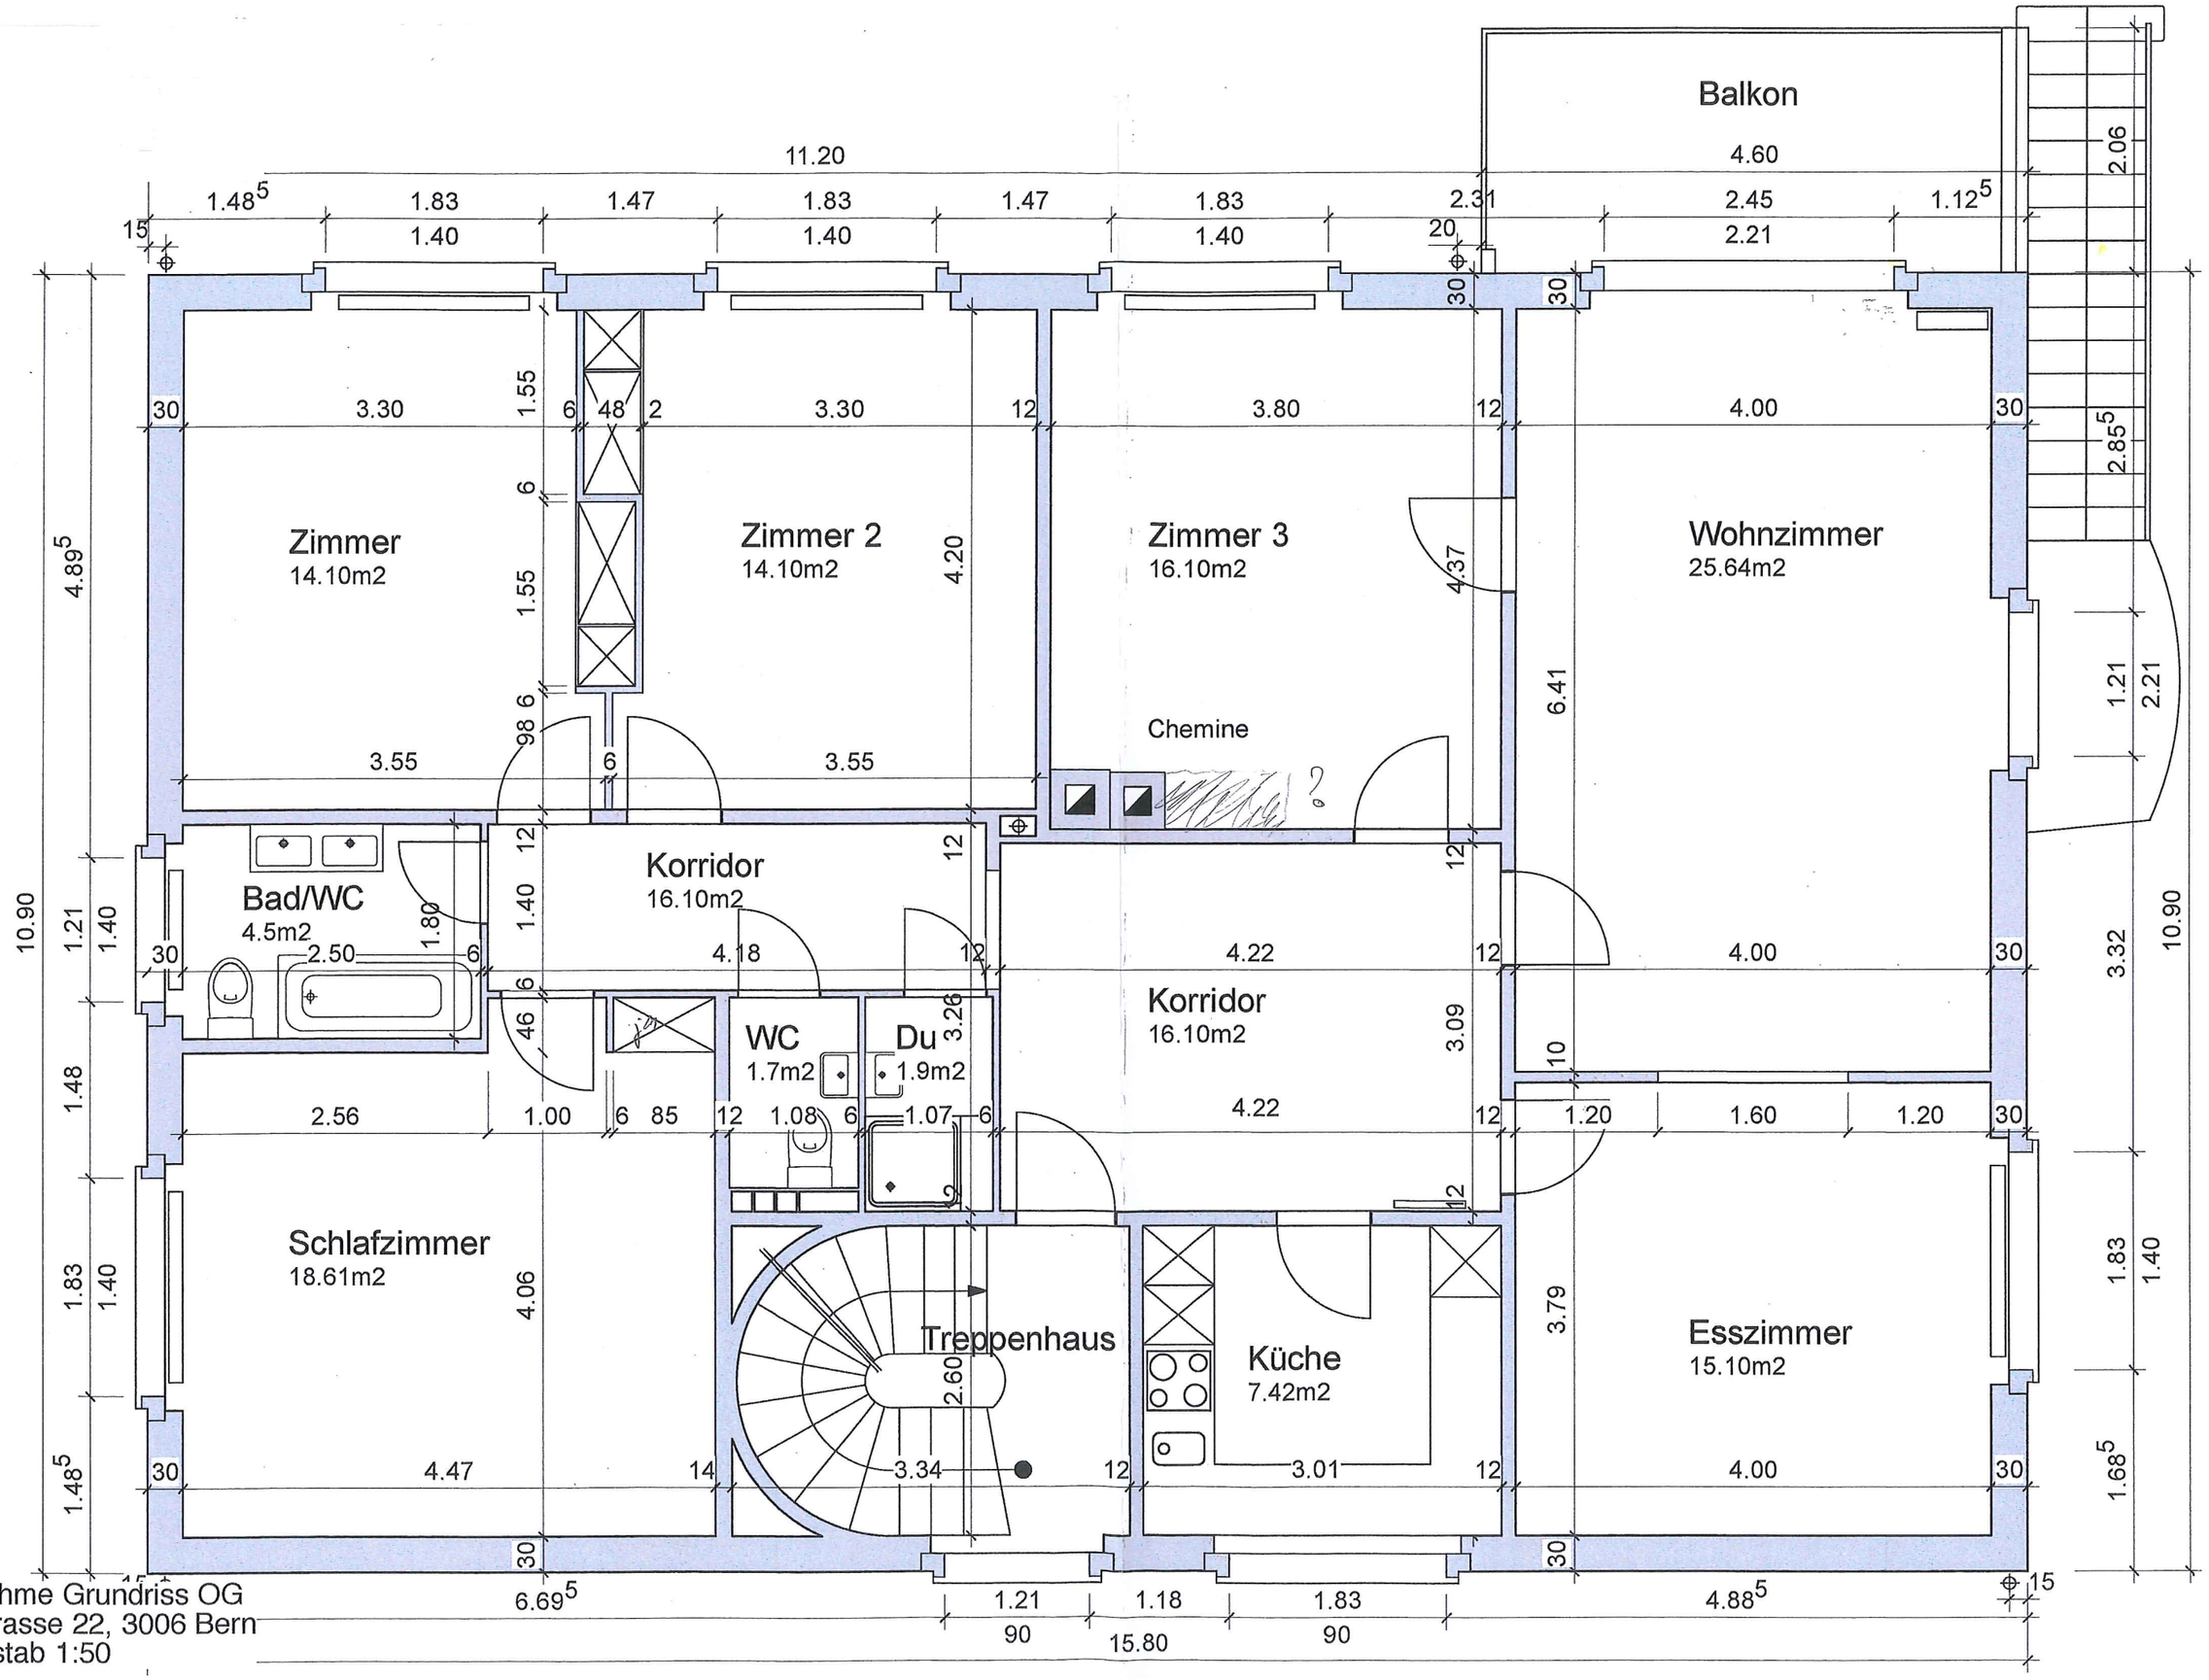


Aufnahme Grundriss OG
Hilystrasse 22, 3006 Bern
Massstab 1:50