

Verkauf - WOHNUNG 03 - 1. OG

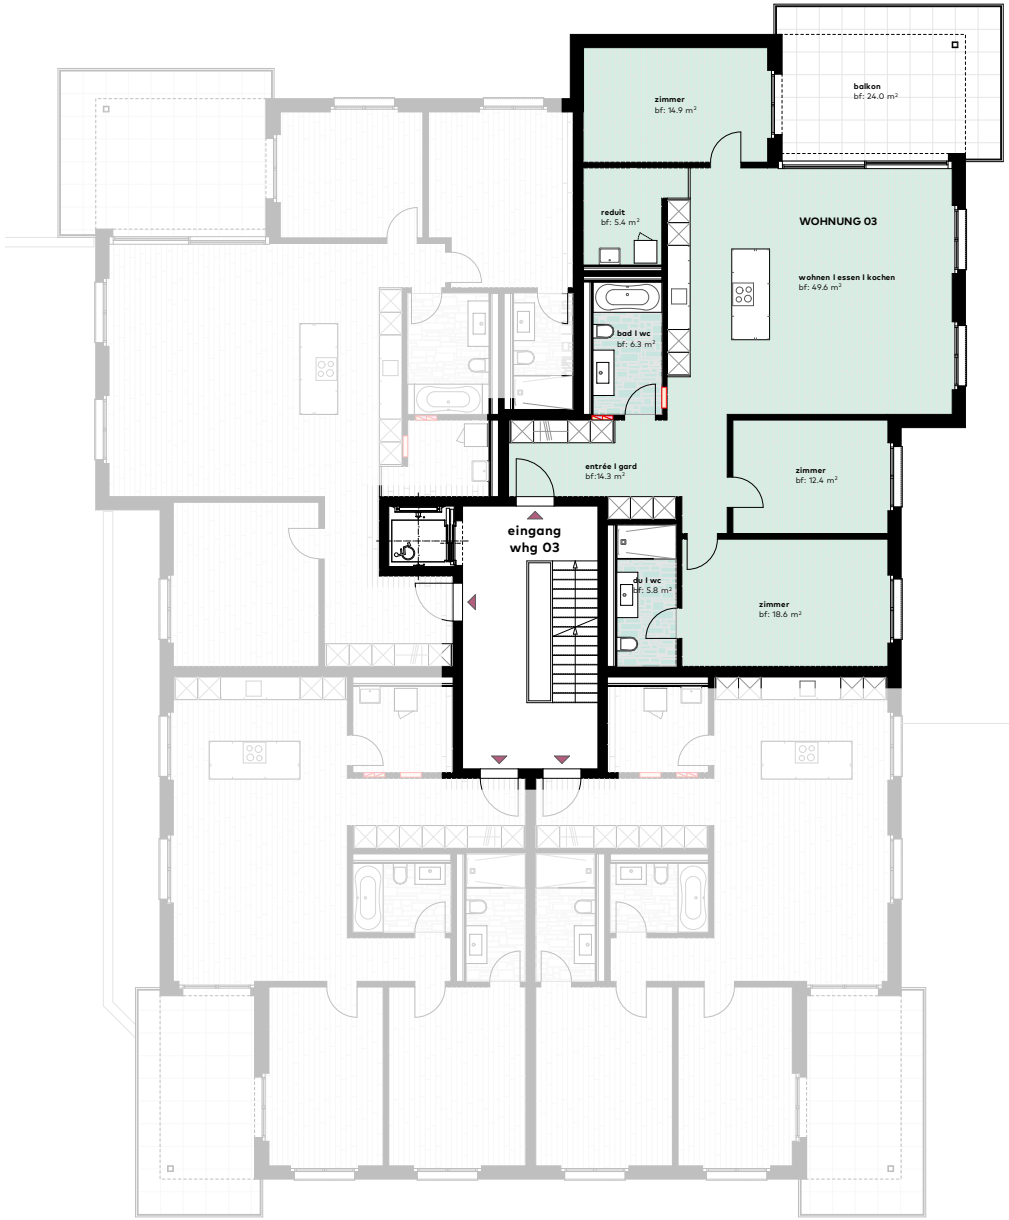

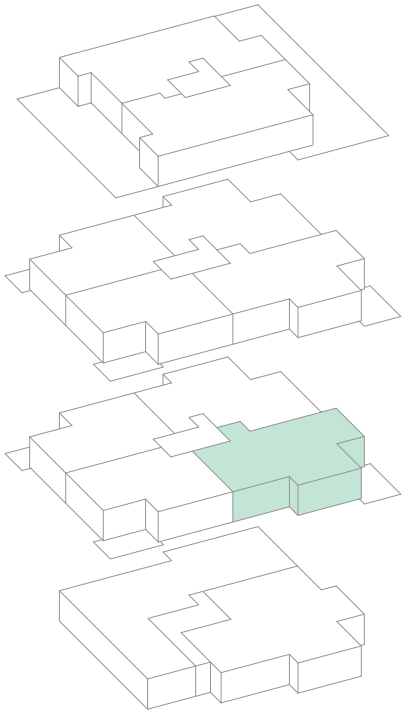

OBJEKT FREIBURGSTRASSE 44, 3280 MURTEN I FR

WOHNUNG 03 - 4.5 zimmer


nettowohnfläche:	127.5 m²
keller I abstellr.:	4.9 m²
balkon:	24.0 m²

definition bruttowohnfläche:
innerkant umfassungswände inkl. Innenwände.


die flächenangaben in den wohnungsgrundrissen entsprechen der bodenfläche (nettowohnfläche)

stand der pläne: 02.11.2026 I rkr
grundrisspläne: massstab 1:200
allfällige änderungen vorbehalten.

bf: bodenfläche in m2

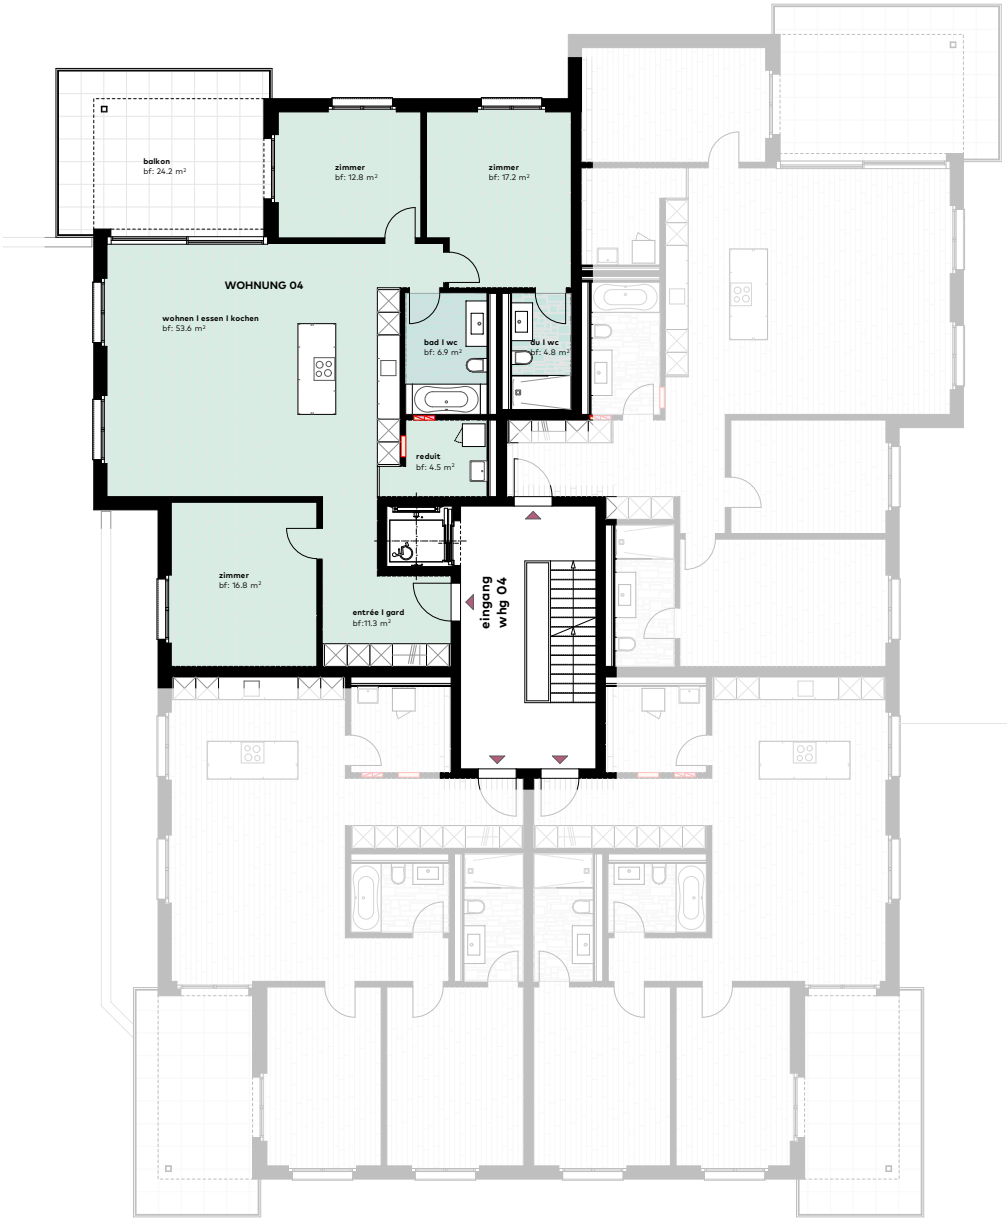

Verkauf - WOHNUNG 04 - 1. OG

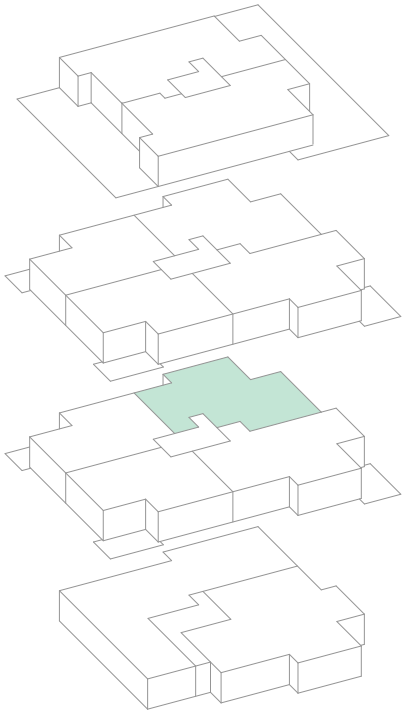

OBJEKT FREIBURGSTRASSE 44, 3280 MURTEN I FR

WOHNUNG 04 - 4.5 zimmer


nettowohnfläche:	128.0 m²
keller I abstellr.:	5.1 m²
balkon:	24.2 m²

definition bruttowohnfläche:
innerkant umfassungswände inkl. Innenwände.


die flächenangaben in den wohnungsgrundrissen entsprechen der bodenfläche (nettowohnfläche)

stand der pläne: 02.11.2026 I rkr
grundrisspläne: massstab 1:200
allfällige änderungen vorbehalten.

bf: bodenfläche in m2

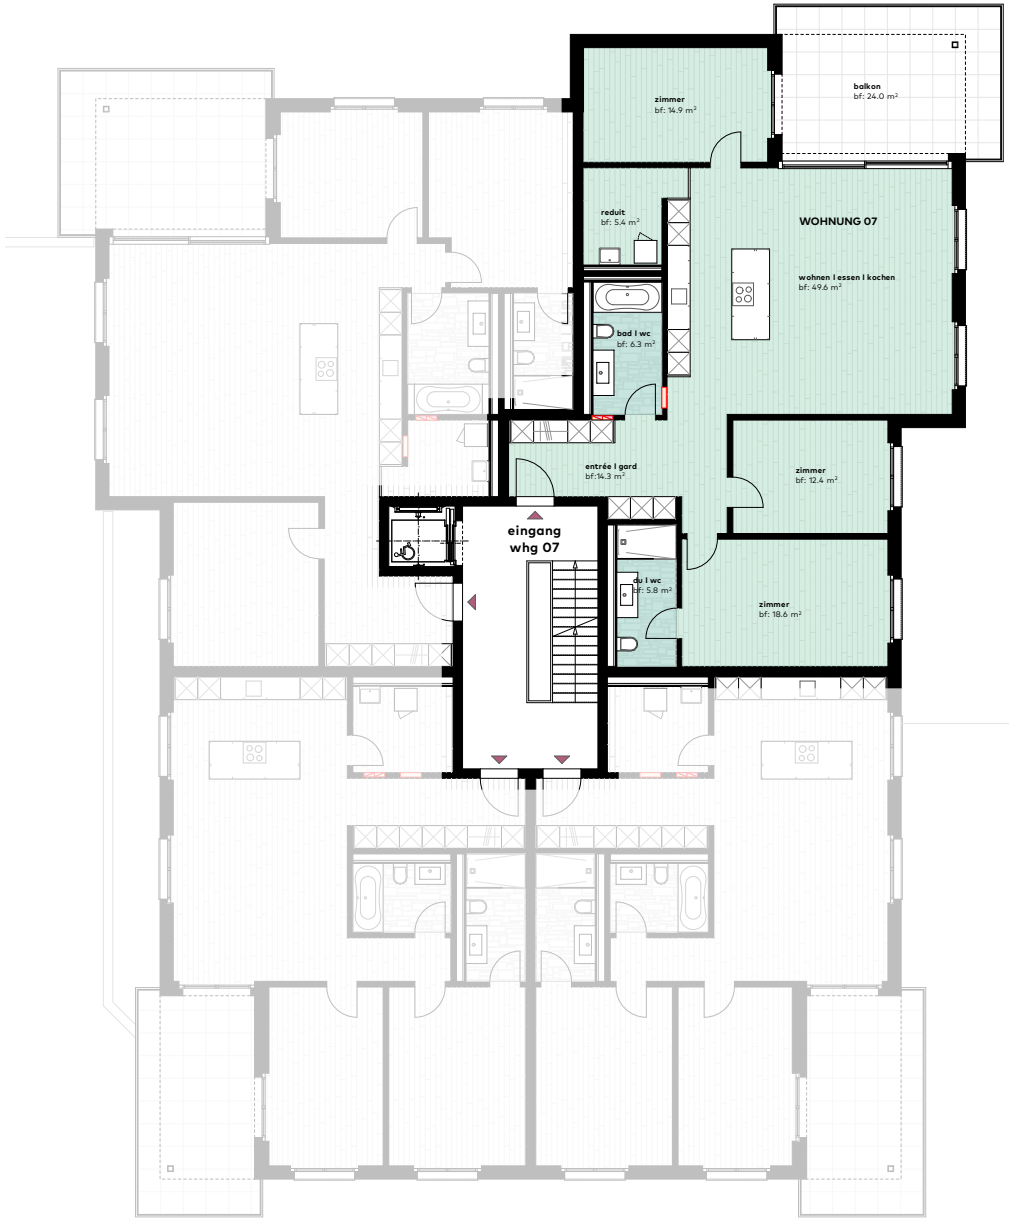

Verkauf - WOHNUNG 07 - 2. OG

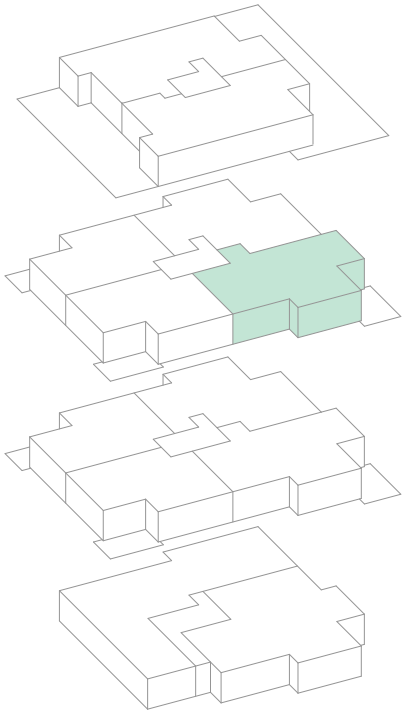

OBJEKT FREIBURGSTRASSE 44, 3280 MURTEN I FR

WOHNUNG 07 - 4.5 zimmer


nettowohnfläche:	127.5 m²
keller I abstellr.:	6.2 m²
balkon:	24.0 m²

definition bruttowohnfläche:
innerkant umfassungswände inkl. Innenwände.


die flächenangaben in den wohnungsgrundrissen entsprechen der bodenfläche (nettowohnfläche)

stand der pläne: 02.11.2026 I rkr
grundrisspläne: massstab 1:200
allfällige änderungen vorbehalten.

bf: bodenfläche in m2

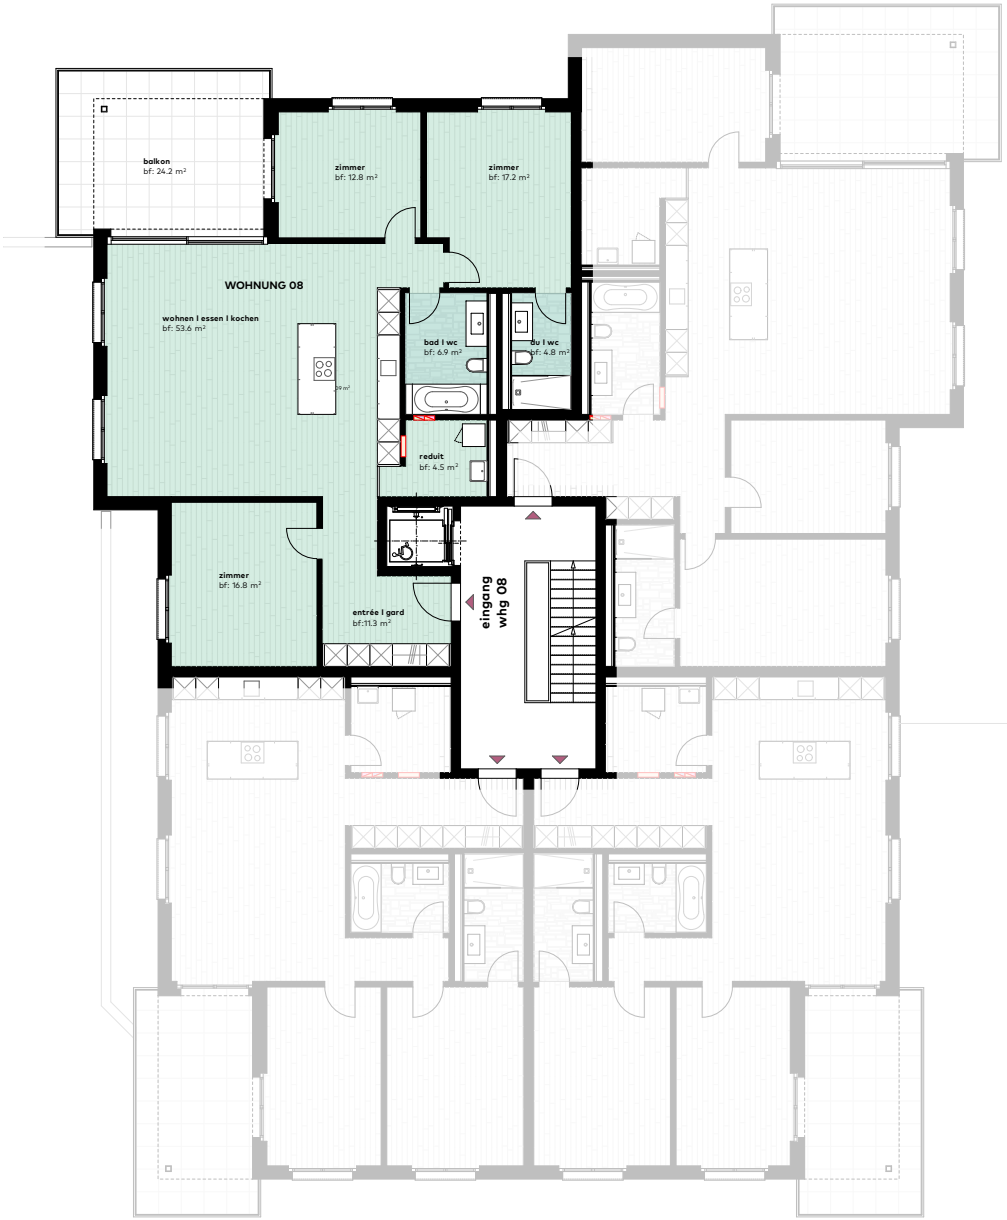

Verkauf - WOHNUNG 08 - 2. OG

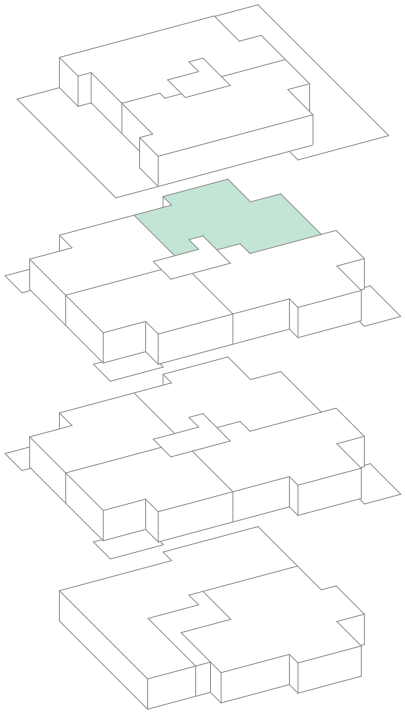

OBJEKT FREIBURGSTRASSE 44, 3280 MURTEN I FR

WOHNUNG 08 - 4.5 zimmer

nettowohnfläche:	128.0 m²
keller I abstellr.:	5.1 m²
balkon:	24.2 m²

definition bruttowohnfläche:
innerkant umfassungswände inkl. Innenwände.


die flächenangaben in den wohnungsgrundrissen entsprechen der bodenfläche (nettowohnfläche)

stand der pläne: 02.11.2026 I rkr
grundrisspläne: massstab 1:200
allfällige änderungen vorbehalten.

bf: bodenfläche in m2

Verkauf - WOHNUNG 09 - AT



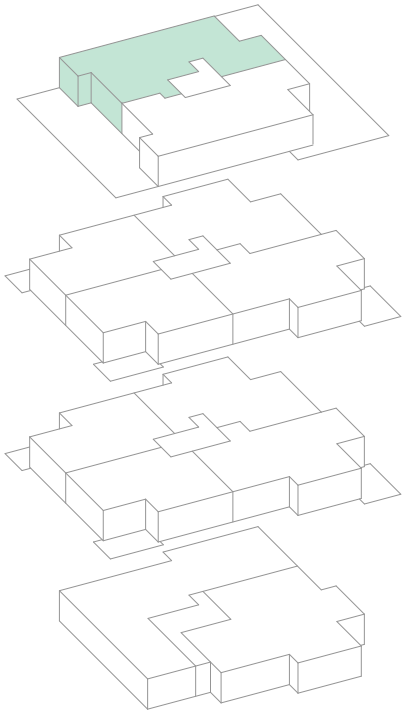

OBJEKT FREIBURGSTRASSE 44, 3280 MURTEN I FR

WOHNUNG 09 - 4.5 zimmer

nettowohnfläche:	138.5 m²
keller I abstellr.:	5.1 m²
terrasse:	111.2 m²


definition bruttowohnfläche:
innerkant umfassungswände inkl. Innenwände.


die flächenangaben in den wohnungsgrundrissen entsprechen der bodenfläche (nettowohnfläche)

stand der pläne: 02.11.2026 I rkr
grundrisspläne: massstab 1:200
allfällige änderungen vorbehalten.

bf: bodenfläche in m2

Verkauf - WOHNUNG 10 - AT

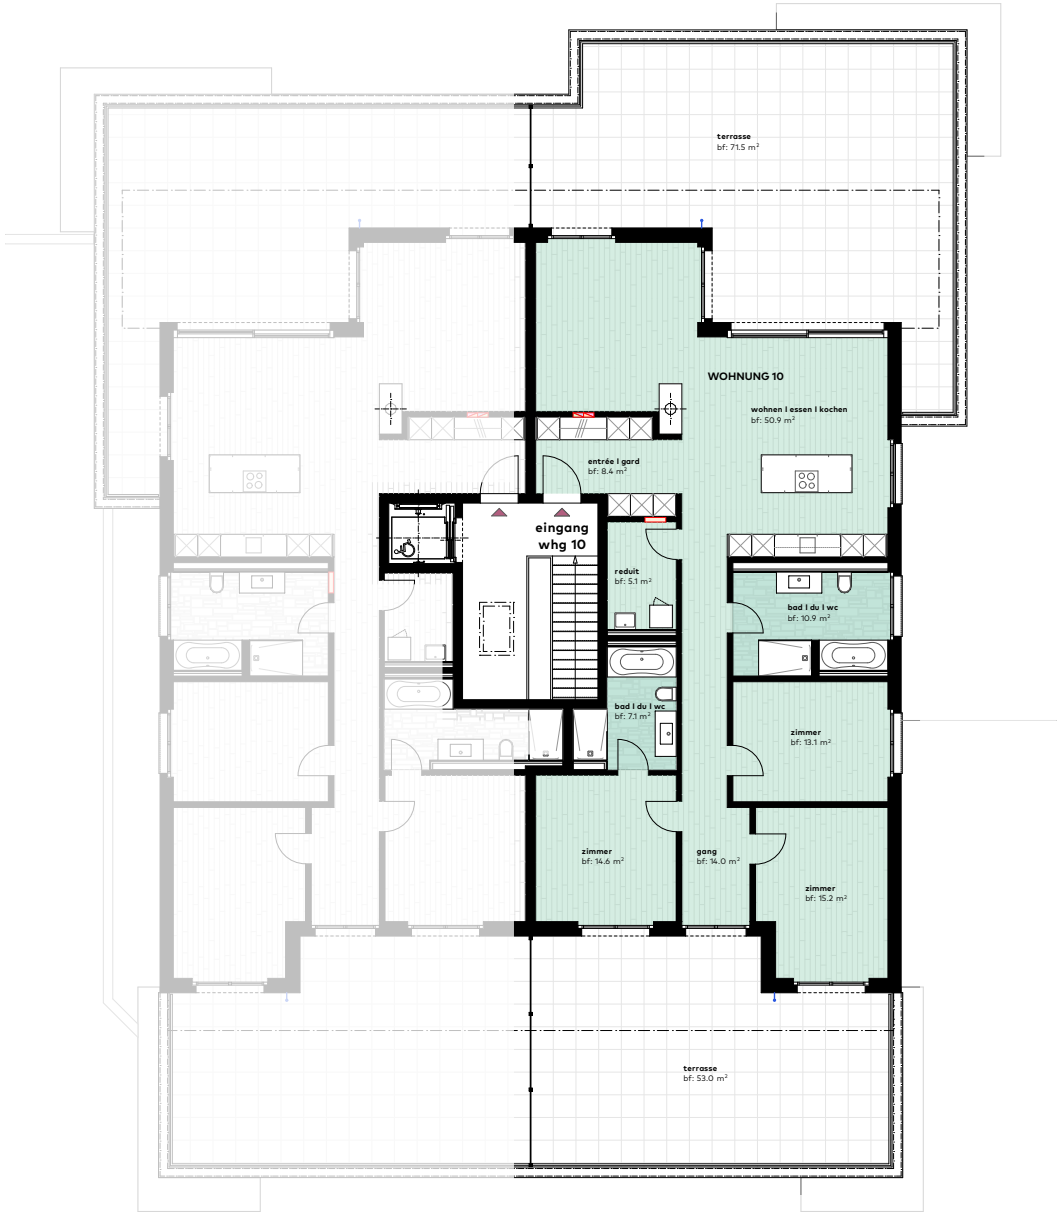

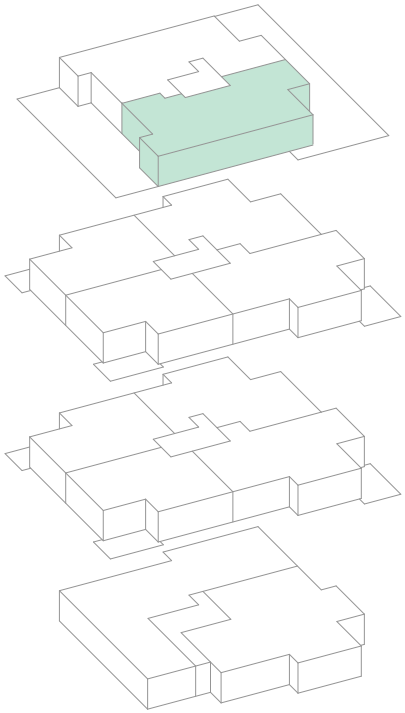

OBJEKT FREIBURGSTRASSE 44, 3280 MURTEN I FR

WOHNUNG 10 - 4.5 zimmer

nettowohnfläche:	139.6 m²
keller I abstellr.:	5.1 m²
terrasse:	124.5 m²

definition bruttowohnfläche:
innerkant umfassungswände inkl. Innenwände.

die flächenangaben in den wohnungsgrundrissen entsprechen der bodenfläche (nettowohnfläche)

stand der pläne: 02.11.2026 I rkr
grundrisspläne: massstab 1:200
allfällige änderungen vorbehalten.

bf: bodenfläche in m2