

Verkauf - WOHNUNG 01 - 1. OG

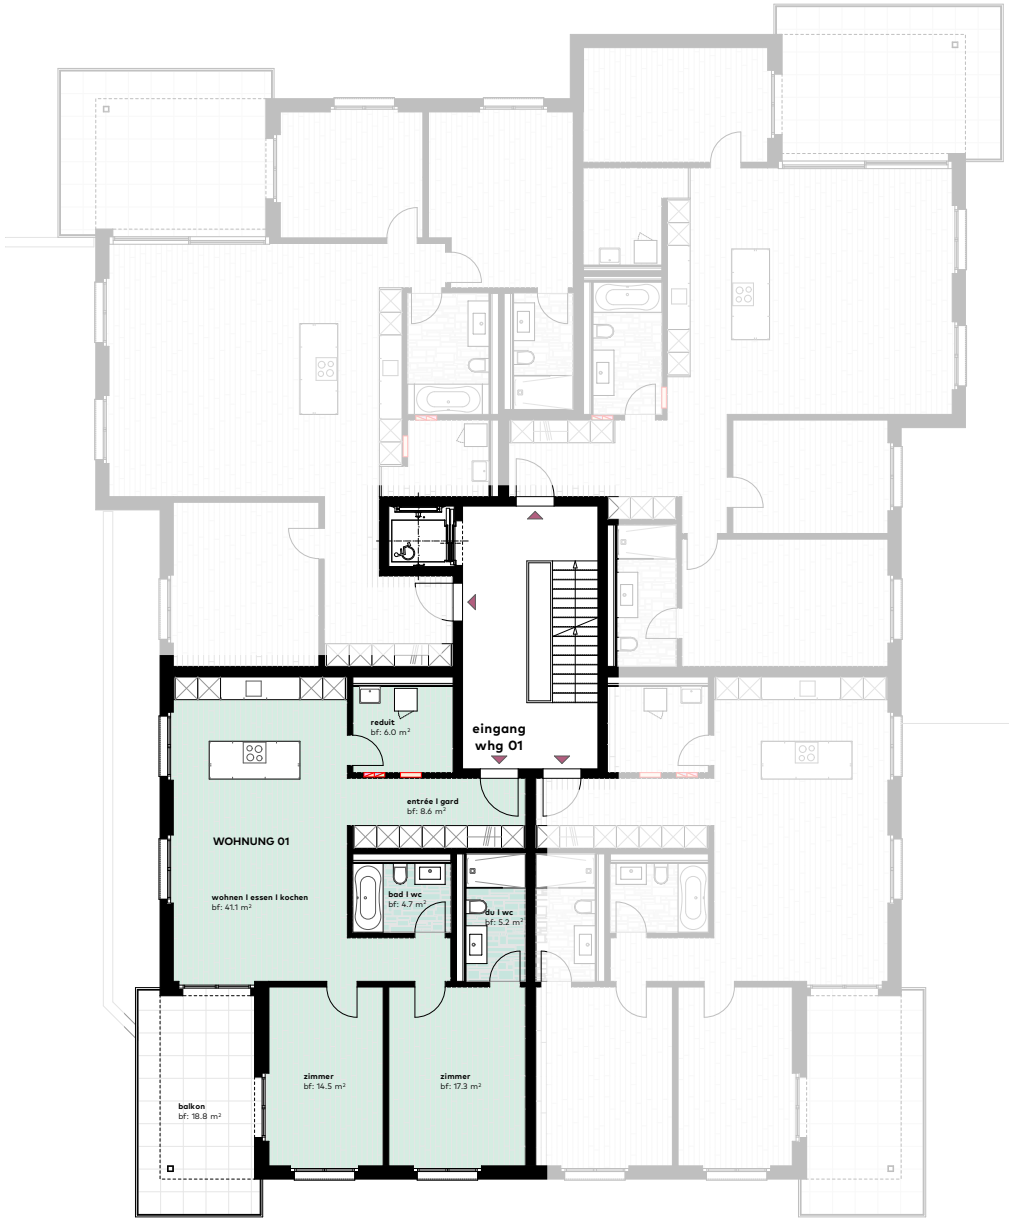

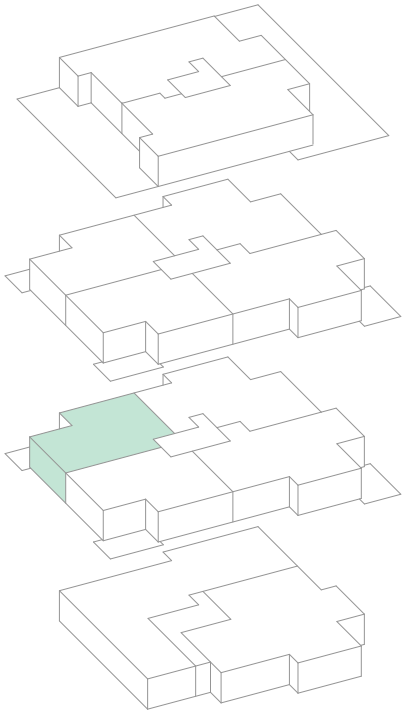

OBJEKT FREIBURGSTRASSE 44, 3280 MURTEN I FR

WOHNUNG 01 - 3.5 zimmer


nettowohnfläche:	97.6 m²
keller I abstellr.:	4.9 m²
balkon:	18.8 m²

definition bruttowohnfläche:
innerkant umfassungswände inkl. Innenwände.


die flächenangaben in den wohnungsgrundrissen entsprechen der bodenfläche (nettowohnfläche)

stand der pläne: 02.11.2026 I rkr
grundrisspläne: massstab 1:200
allfällige änderungen vorbehalten.

bf: bodenfläche in m2

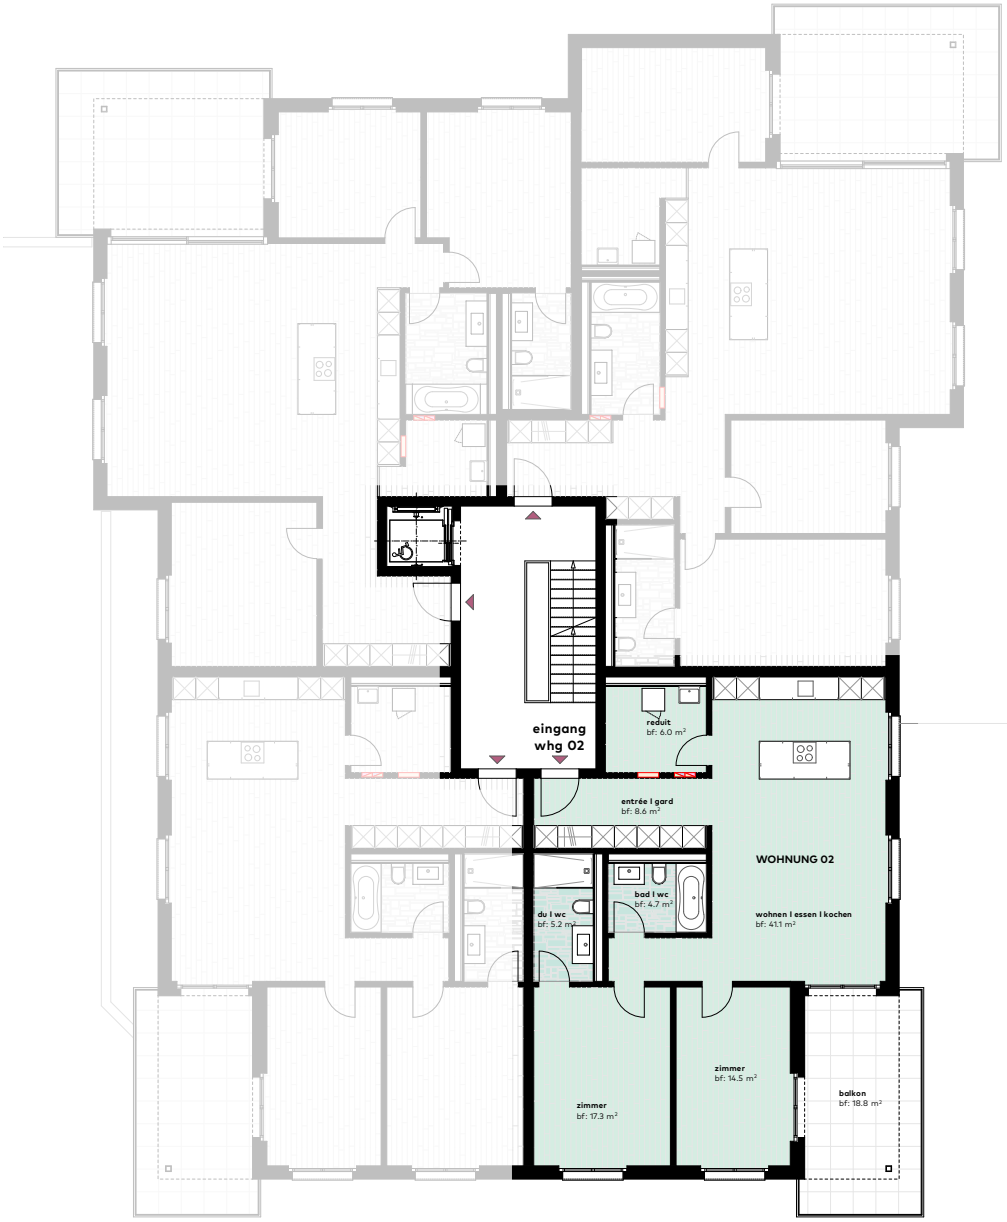

Verkauf - WOHNUNG 02 - 1. OG

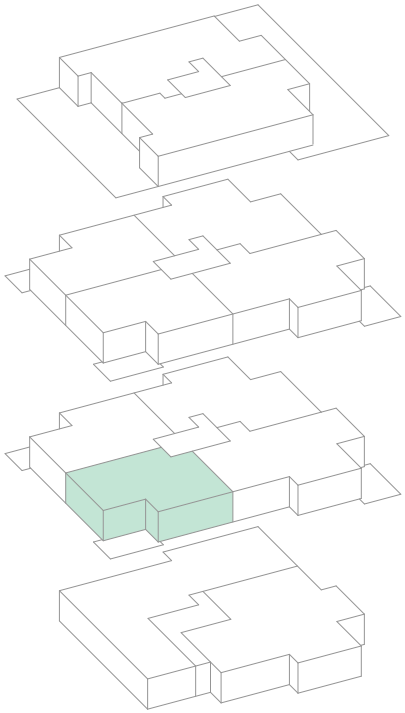

OBJEKT FREIBURGSTRASSE 44, 3280 MURTEN I FR

WOHNUNG 02 - 3.5 zimmer


nettowohnfläche:	97.3 m²
keller I abstellr.:	4.9 m²
balkon:	18.8 m²

definition bruttowohnfläche:
innerkant umfassungswände inkl. Innenwände.


die flächenangaben in den wohnungsgrundrissen entsprechen der bodenfläche (nettowohnfläche)

stand der pläne: 02.11.2026 I rkr
grundrisspläne: massstab 1:200
allfällige änderungen vorbehalten.

bf: bodenfläche in m2

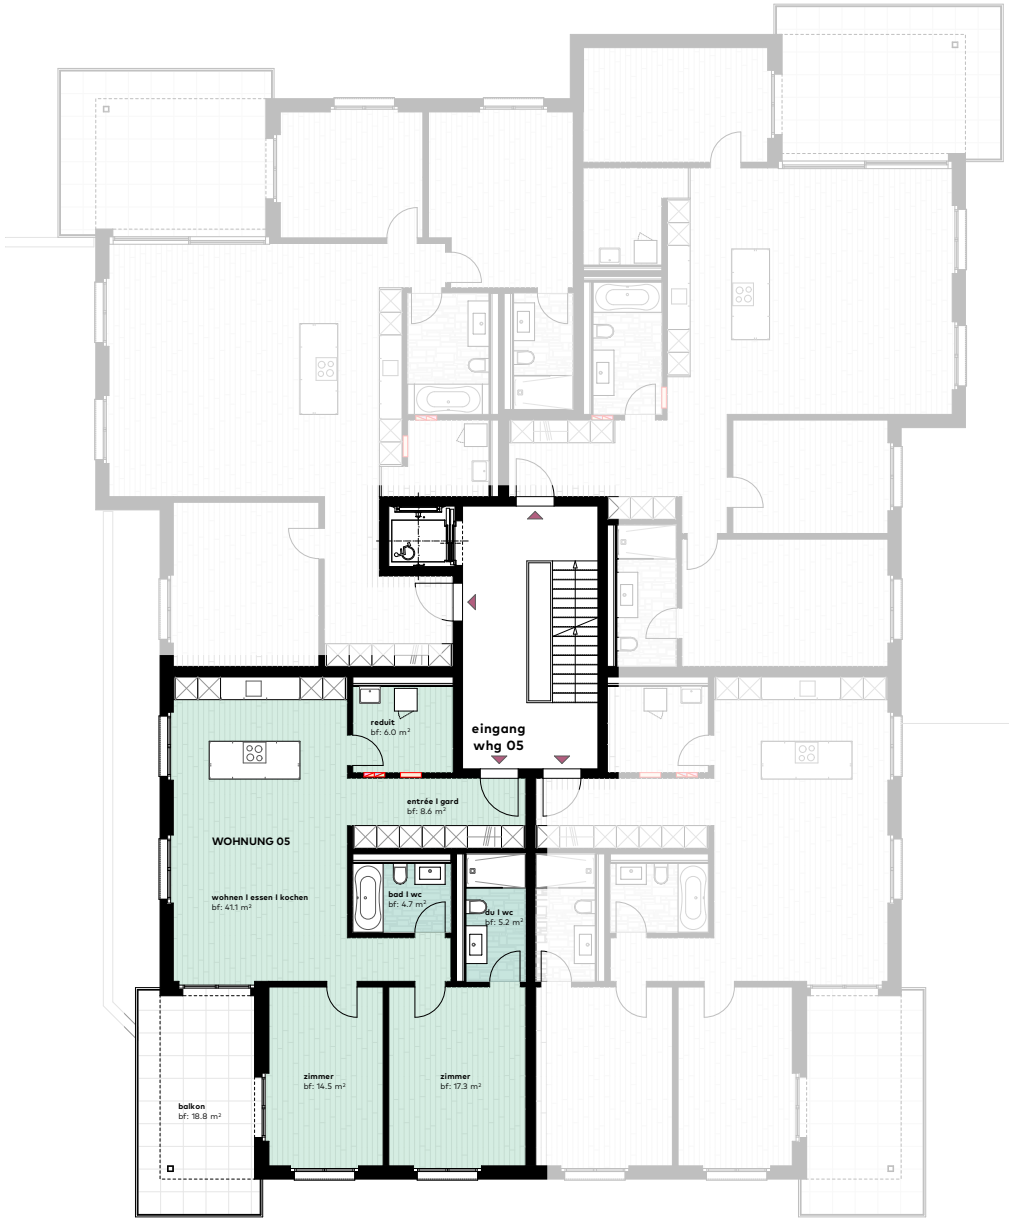

Verkauf - WOHNUNG 05 - 2. OG

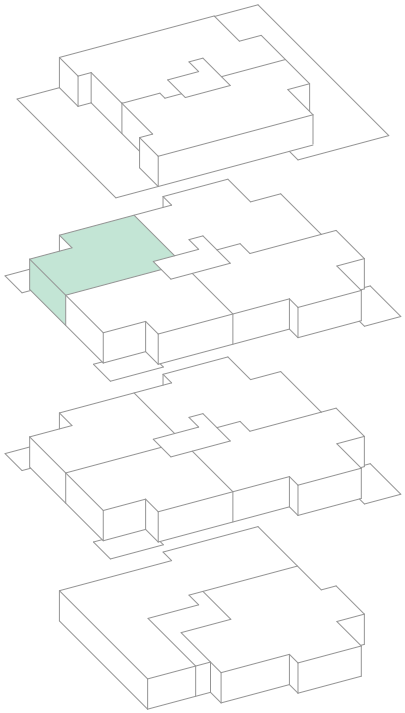

OBJEKT FREIBURGSTRASSE 44, 3280 MURTEN I FR

WOHNUNG 05 - 3.5 zimmer


nettowohnfläche:	97.6 m²
keller I abstellr.:	4.9 m²
balkon:	18.8 m²

definition bruttowohnfläche:
innerkant umfassungswände inkl. Innenwände.


die flächenangaben in den wohnungsgrundrissen entsprechen der bodenfläche (nettowohnfläche)

stand der pläne: 02.11.2026 I rkr
grundrisspläne: massstab 1:200
allfällige änderungen vorbehalten.

bf: bodenfläche in m2

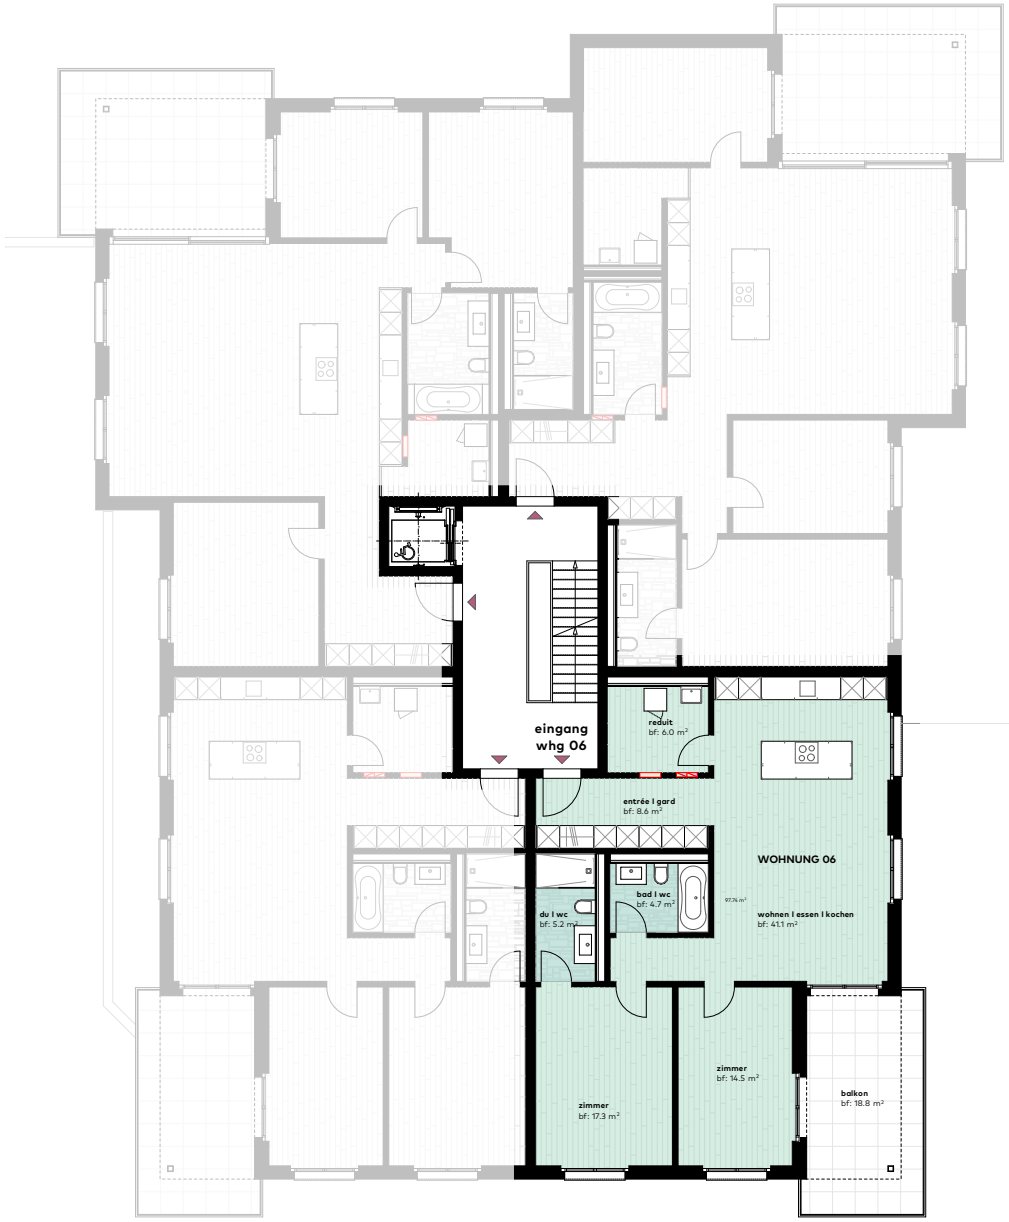

Verkauf - WOHNUNG 06 - 2. OG

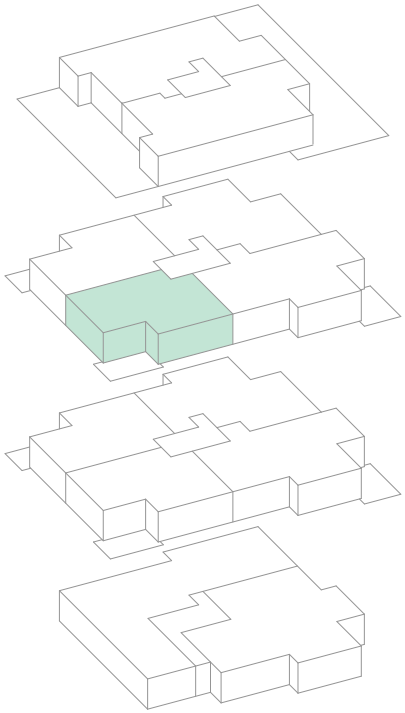

OBJEKT FREIBURGSTRASSE 44, 3280 MURTEN I FR

WOHNUNG 06 - 3.5 zimmer

nettowohnfläche:	97.3 m²
keller I abstellr.:	4.9 m²
balkon:	18.8 m²

definition bruttowohnfläche:
innerkant umfassungswände inkl. Innenwände.

die flächenangaben in den wohnungsgrundrissen entsprechen der bodenfläche (nettowohnfläche)

stand der pläne: 02.11.2026 I rkr
grundrisspläne: massstab 1:200
allfällige änderungen vorbehalten.

bf: bodenfläche in m2