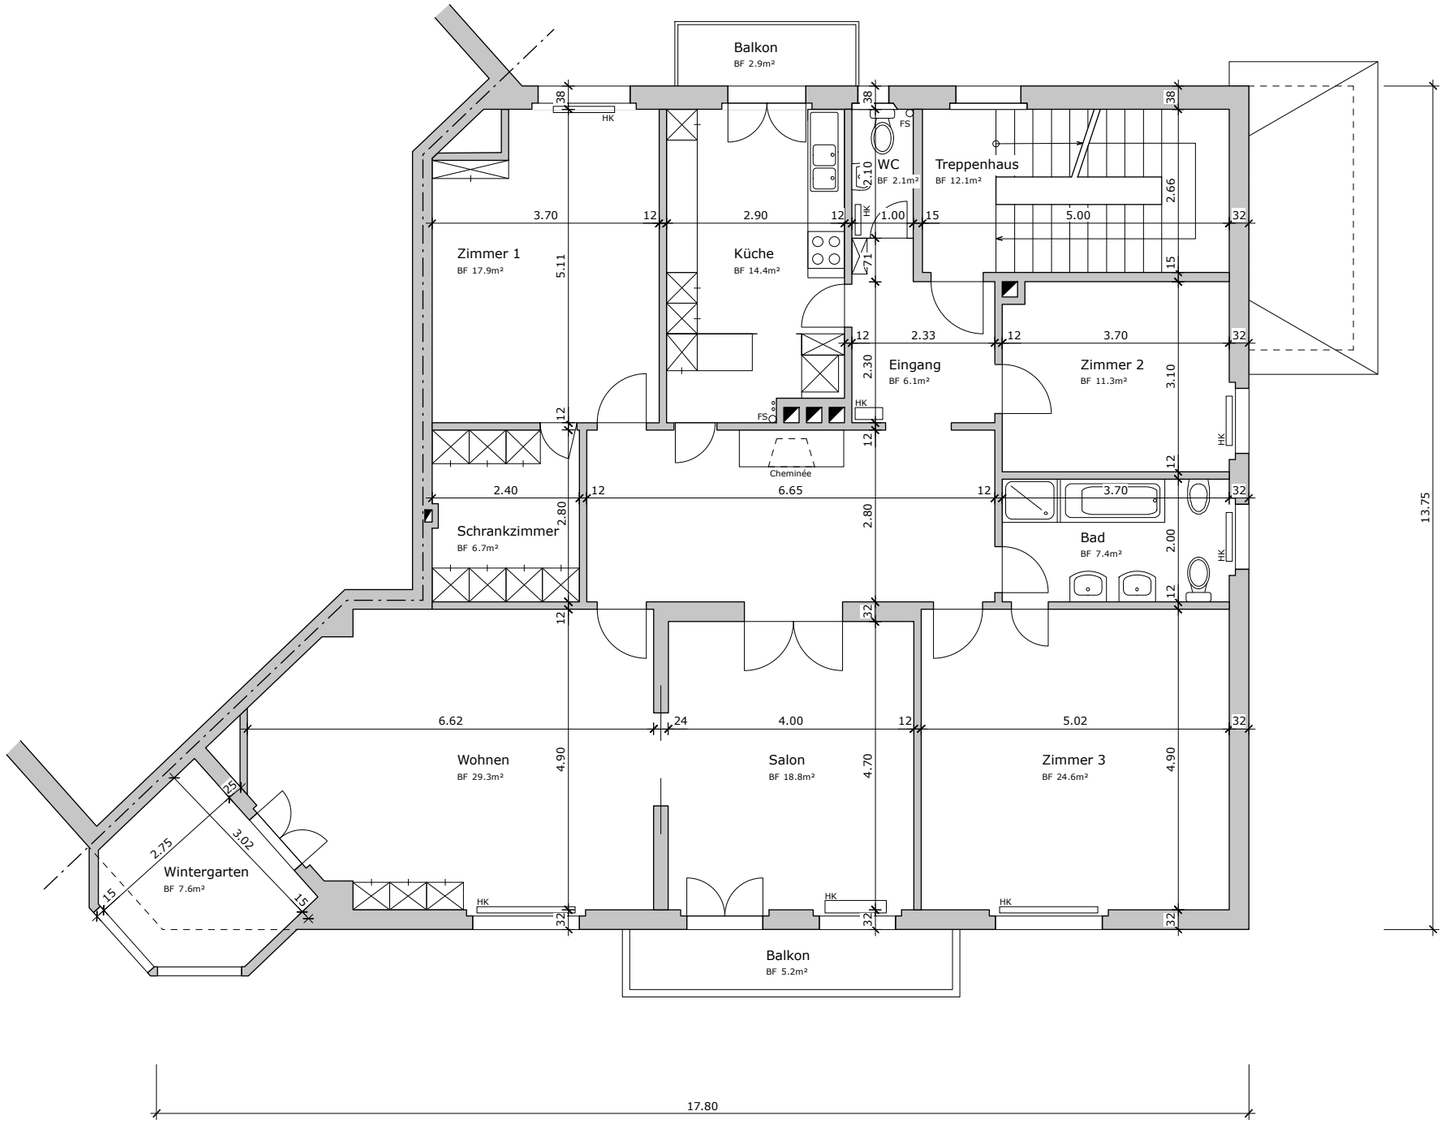


		Änderungen	Datum Gez.
Projekt	**Renovation Wohnung 1.OG** **Aegertenstrasse 6** **3005 Bern**	**Grundriss 1.OG** **Aufnahmeplan** 1.00_Aufnahmepläne_As6_20181217 .vwx	Massstab 1:100 Plannummer 1.01
Bauherr			Datum Gez.