
Erdgeschoss

Wohnen, Küche, WC · 4.5-Zimmer-Maisonette, Dorfstrasse 10, 9436 Balgach

Wohnfläche
ca. 44 m²

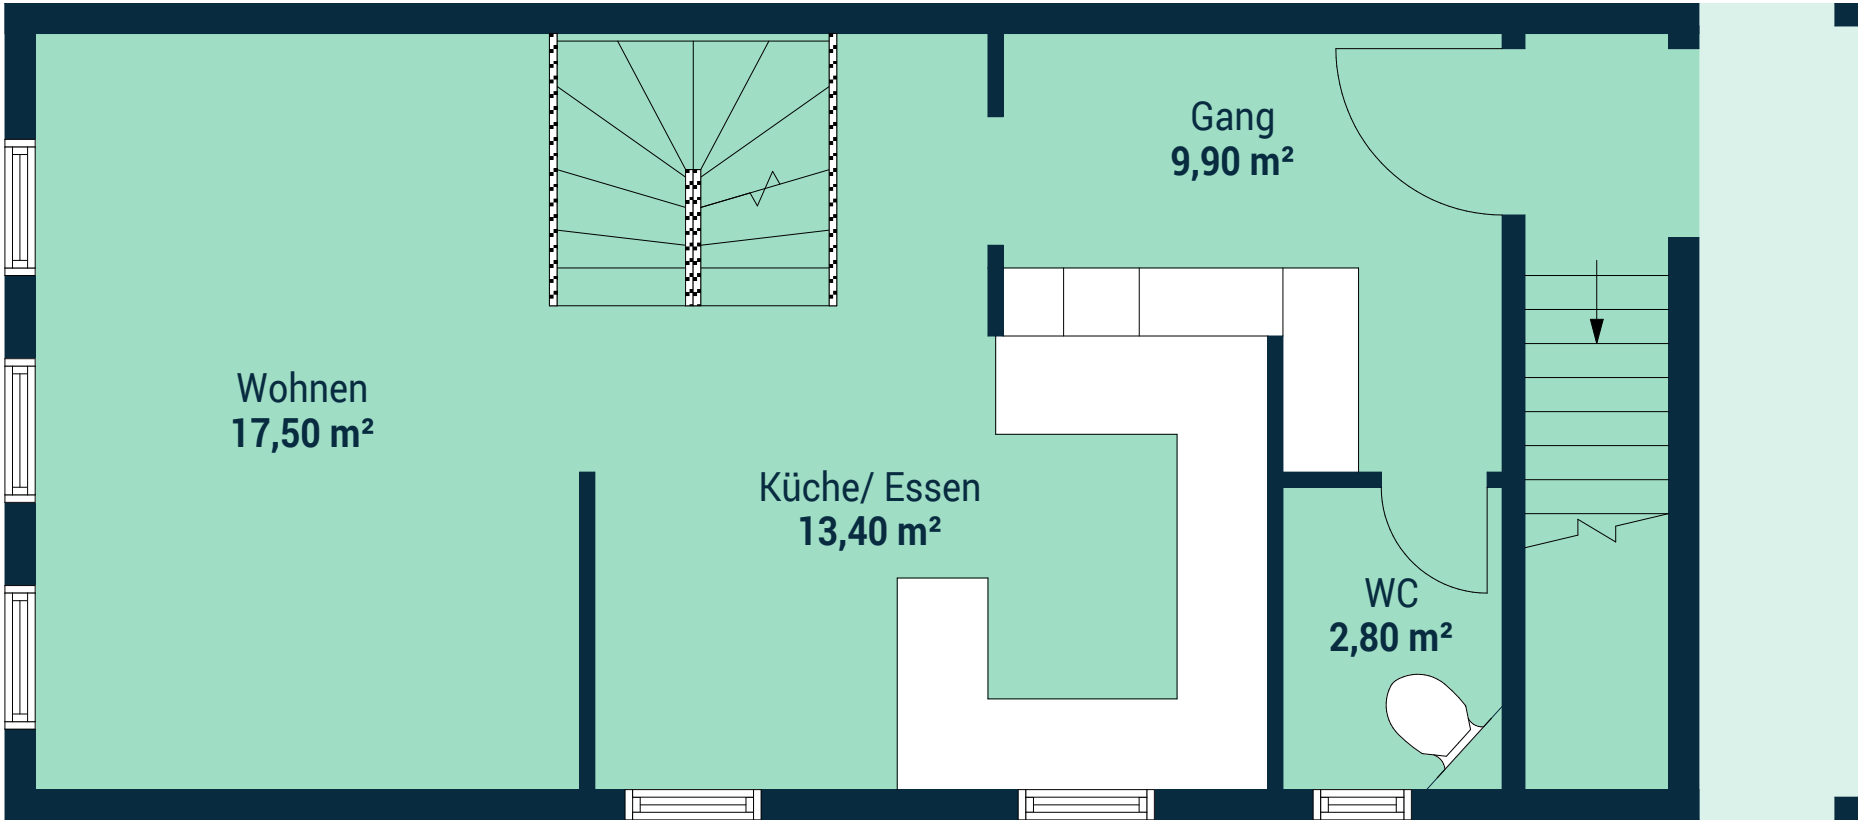

WOHNEN	KÜCHE / ESSEN	WC	GANG
17.50 m²	13.40 m²	2.80 m²	9.90 m²


0 1 2 3 m
Massstab 1:50

Massstab 1:50 bei Druck auf A4 quer. Flächenangaben gemäss Grundrissplänen des Zeichners, approximativ und ohne Gewähr. Wohnfläche total ca. 110 m² (UG bis 1. OG, ohne Treppen und Nebenräume).

1. Obergeschoss

Zwei Zimmer, Bad · 4.5-Zimmer-Maisonette, Dorfstrasse 10, 9436 Balgach

Wohnfläche
ca. 47 m²

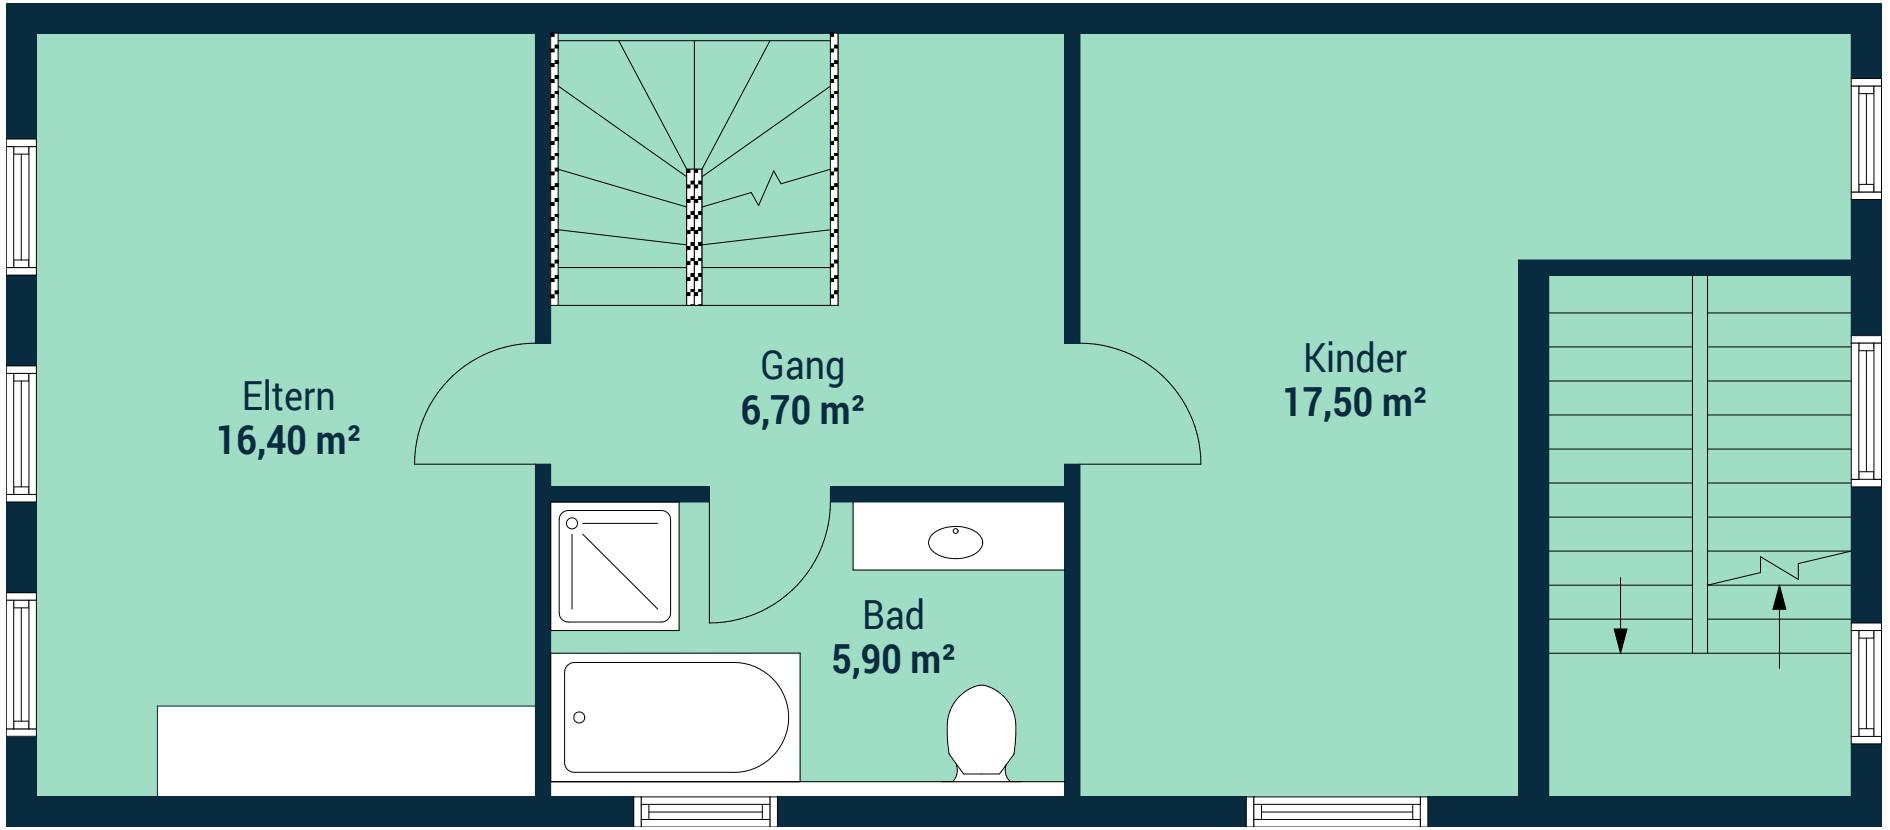

ZIMMER (ELTERN)	ZIMMER (KINDER)	BAD	GANG
16.40 m²	17.50 m²	5.90 m²	6.70 m²


0 1 2 3 m
Massstab 1:50

Massstab 1:50 bei Druck auf A4 quer. Flächenangaben gemäss Grundrissplänen des Zeichners, approximativ und ohne Gewähr. Wohnfläche total ca. 110 m² (UG bis 1. OG, ohne Treppen und Nebenräume).

Untergeschoss

Büro, Waschküche, Keller · 4.5-Zimmer-Maisonette, Dorfstrasse 10, 9436 Balgach

Wohnfläche
ca. 20 m²

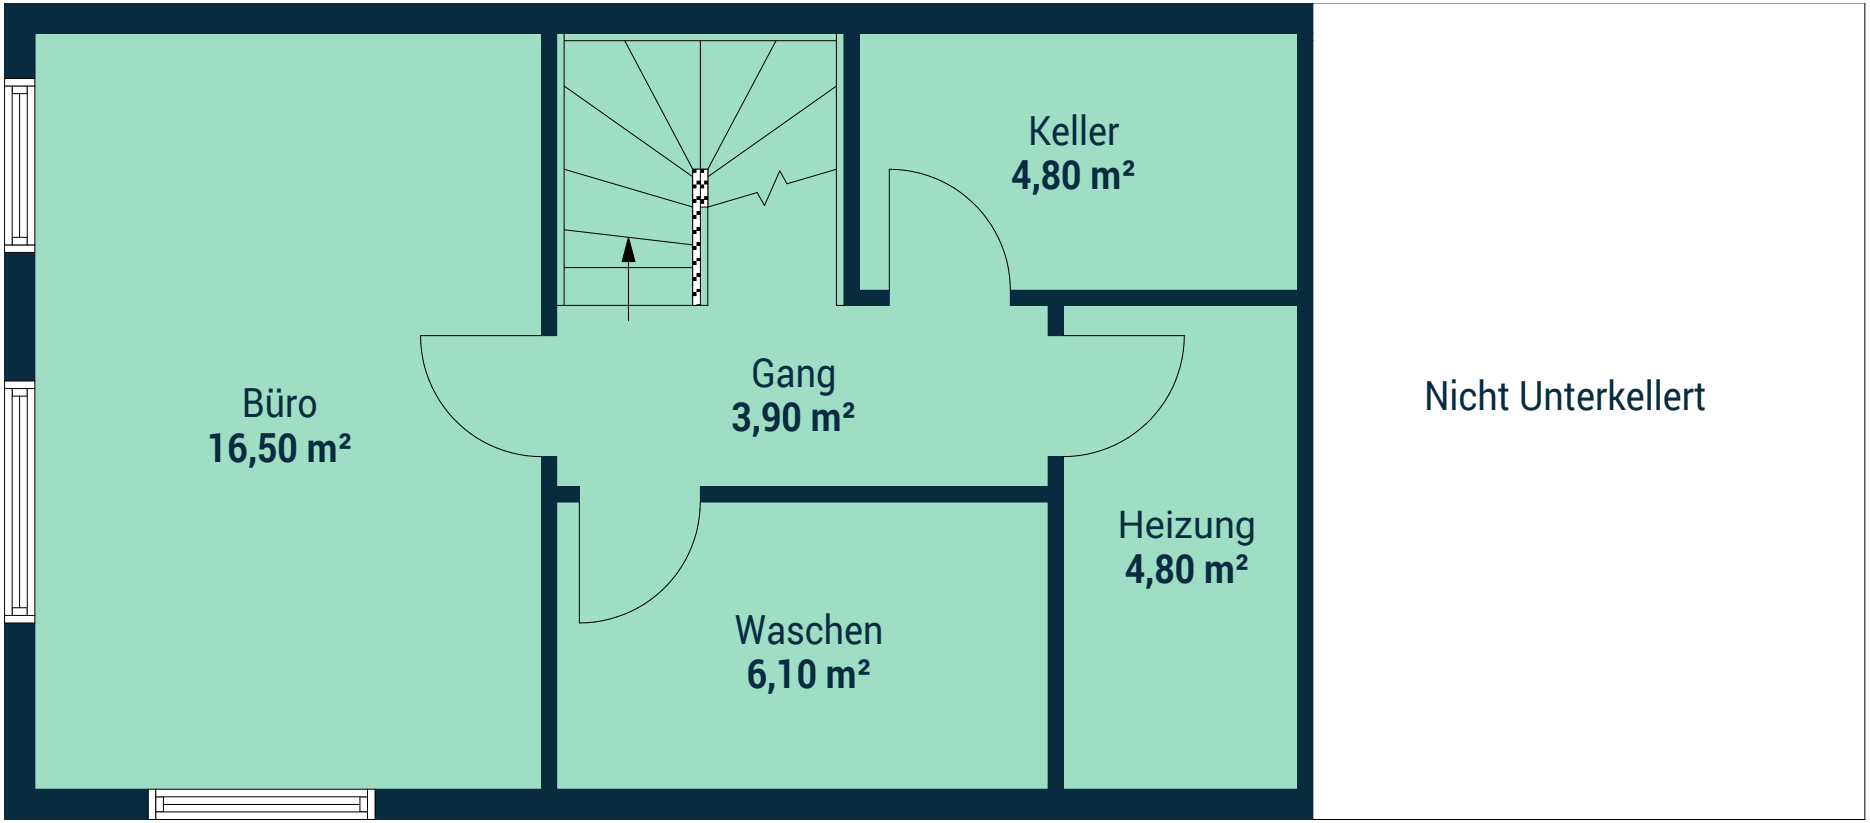

BÜRO	GANG	WASCHKÜCHE (NEBENRAUM)	KELLER (NEBENRAUM)
16.50 m²	**3.90 m²**	6.10 m²	4.80 m²

0 1 2 3 m
Massstab 1:50

Massstab 1:50 bei Druck auf A4 quer. Flächenangaben gemäss Grundrissplänen des Zeichners, approximativ und ohne Gewähr. Wohnfläche total ca. 110 m² (UG bis 1. OG, ohne Treppen und Nebenräume). Der Heizungsraum gehört zum Haus.