

Regimo Basel

Wohnhaus Lilienstrasse, Allschwil


Adresse	Lilienstrasse 33, 4123 Allschwil	Objekt-Nummer	16601.04.0102
Objekt	4.5-Zimmer-Wohnung	Fläche (VMF)	ca. 83.1 m^2
Lage	1. Obergeschoss	Keller	ca. 9.2 m^2

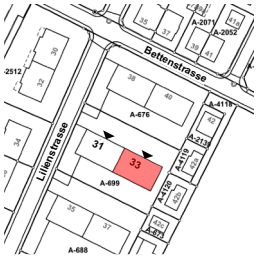

Situation

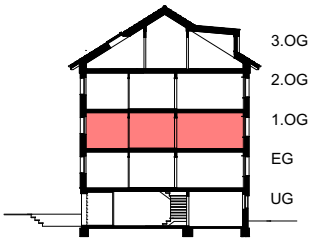



Schnitt

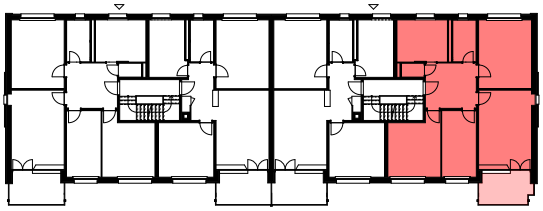

Übersicht

Grundriss

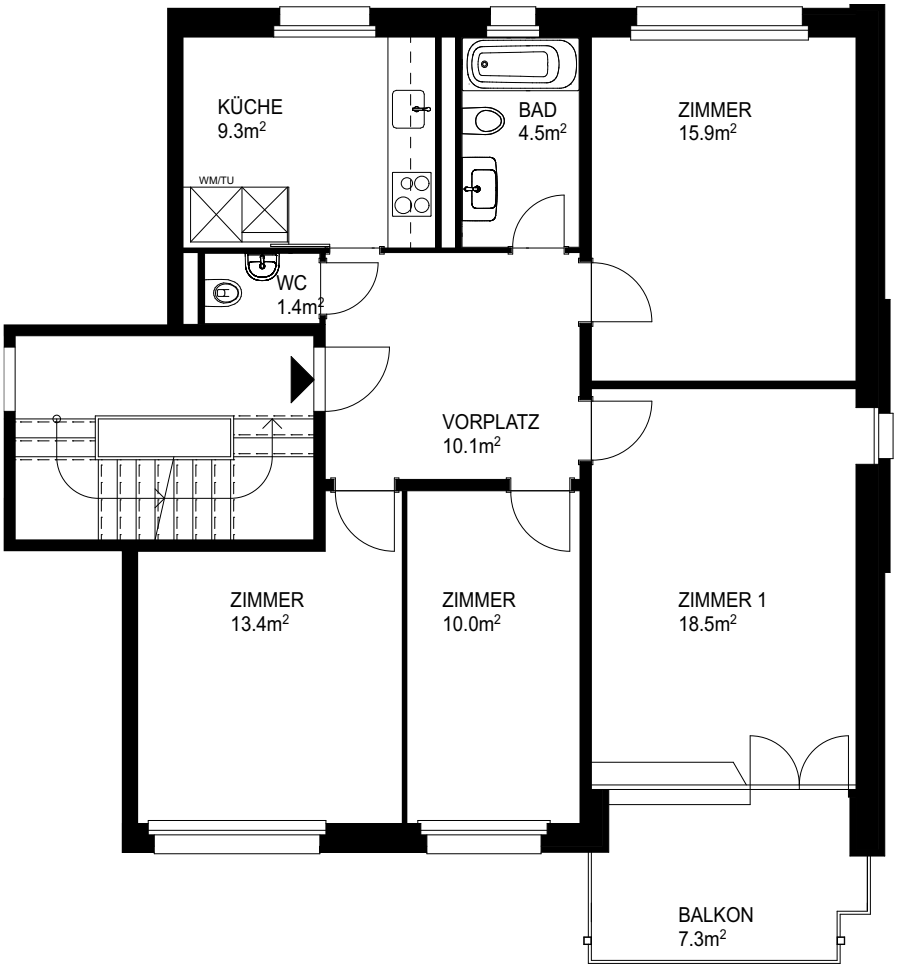

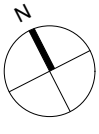



Massstab 1:100