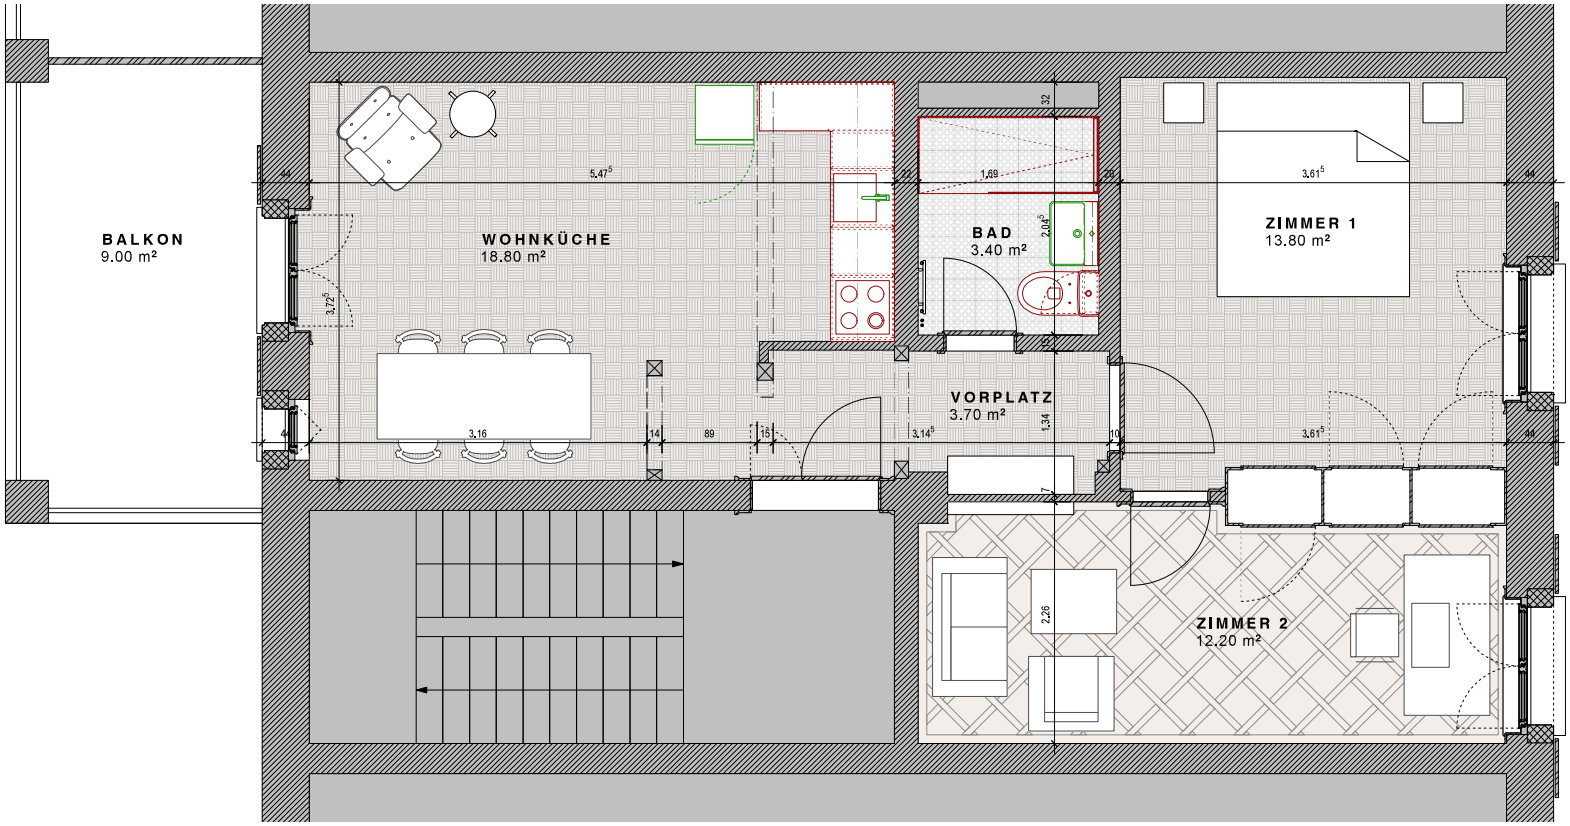


MATTENHOFSTRASSE 7

02_488

OBJEKT SANIERUNG WOHNUNG, MATTENHOFSTRASSE 7, 3007 BERN
BAUHERRSCHAFT ANTOINETTE ROTH, ROUTE DE LA CONVERSION 310, 1093 LA CONVERSION
ARCHITEKT UMBRA ARCHITEKTUR, MERZENACKER 81A, 3006 BERN

GRUNDRISSPLAN

Ausführung

umbra ARCHITEKTUR

Massstab **1 : 50**

Plannummer	02_488_50_01
Plangrösse	A3 Querformat
Gezeichnet	Sandro Caflisch
Datum	15. April 2026
Revidiert	29. Mai 2026

Legende

- Bestehend
- Neubau
- Rückbau
- Lieferung Bauherrschaft

0 0,5 1 2 m