
Öffnungen:
3.06 m (Balkon) - 1.08 m (2x Dachfenster) = 4.14 m
12.90 (Fassadenlänge) - 33 % = 4.26 m

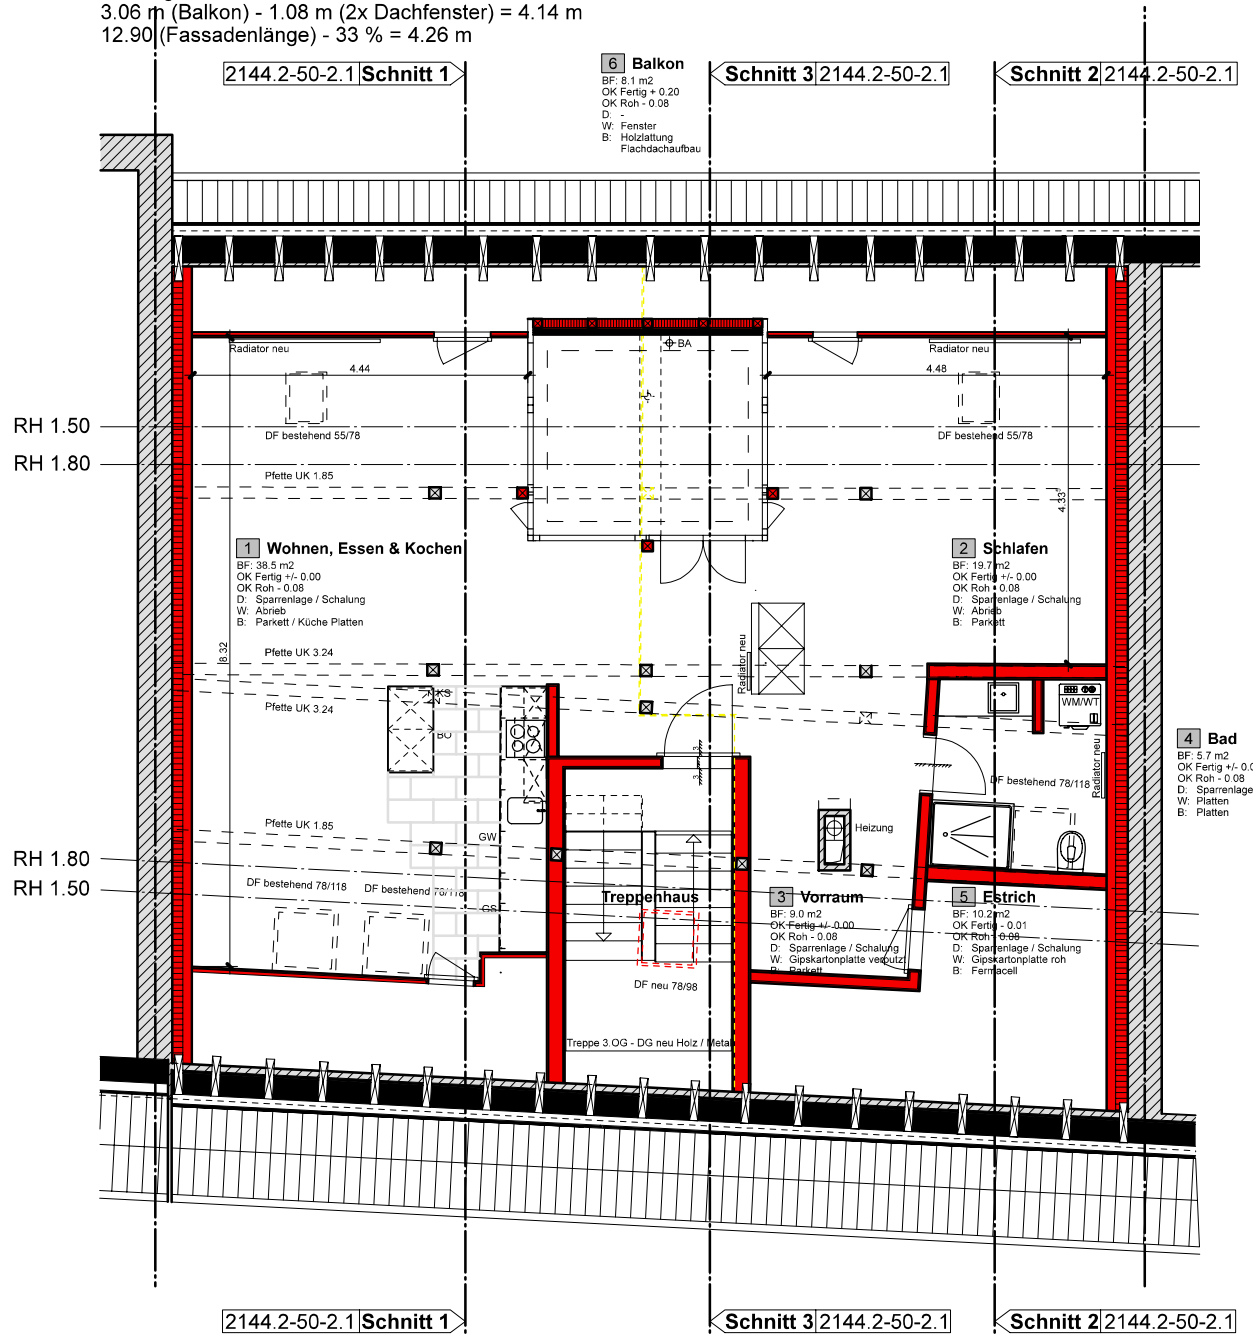

Alle Masse ca.

Nettowohnfläche Wohnung 81 m2

Revidierter Ausführungsplan

Datum:

Bauherrschaft:

Architekt:

Legende:

Kote: Fertigboden Erdgeschoss +/- 0.00

- Neu
- Abbruch
- Backstein
- Naturstein
- Kalksandstein
- Zementstein
- Beton
- Betonwerkstein, Kunststein
- Holzwerkstoffe
- Holz massiv
- Vollholz / Brettschichtholz
- Wärme- und Schalldämmung
- Sperrschichten
- Erdreich

OK	oberkant
UK	unterkant
BR	OK fertige Brüstung / Aufbordung
ST	UK Sturz roh
SW	OK Schwelle / Aufbordung
m.ü.M.	Meter über Meer
B/W/D	Boden/Wand/Decke
ROL	Rolladen
RAF	Raffiamellenstore
KL	Klappladen
K	Kurbel
BFB	Betonfensterbank
MFB	Metallfensterbank
HK	Heizkörper
BA	Bodenablauf
DW	Dachwasser
SR	Sickerleitung

Sämtliche Masse sind Rohmasse, diese sind von den Unternehmern auf eigene Verantwortung am Bau zu kontrollieren.
Differenzen und Unklarheiten sind der Bauleitung sofort mitzuteilen.
Für die Eisenbetonkonstruktionen gelten die Ingenieurpläne.
Für die technischen Installationen gelten die Spezialistenpläne.
Aussparungen werden mittels speziellen Plänen angegeben.
Türhöhen gelten ab fertig höherem Boden, resp. ab Schwelle bis UK roher Sturz.
Fensterhöhen verstehen sich ab OK roher Brüstung bis UK roher Sturz.
Alle Putzanschlüsse an Holz, Metall, Sichtbeton und Kunststein sind sauber zu schneiden.

2186 Sanierung Bad & Küche
Greyerzstrasse 33, Bern

Bauherrschaft:
Burgergemeinde Bern, Immobilien
Kochergasse 4
3011 Bern

Plannummer:
2186-80-1.8

SANIERUNG

Grundrisse Dachgeschoss
17.09.2009 Massstab 1:50

Planungsphase	Revision
Massstab	1:50
Datum	17. September 2009
Projektleiter	Marcel Fiechter
Bauleiter	Marcel Fiechter
Gezeichnet	jw
Plangrösse	63 x 42
Plot-Name	/z/Projekte/Aktuelle Projekte/2186/80/Ausführung/dachgeschoss_50_rev.d

Revidierdatum Änderungen

ardekon AG
architektur design konstruktion
Konsumstrasse 20 Postfach 3000 Bern 14
Telefon 031 388 68 68 Fax 031 388 68 69
E-Mail cad@ardekon.ch
www.ardekon.ch