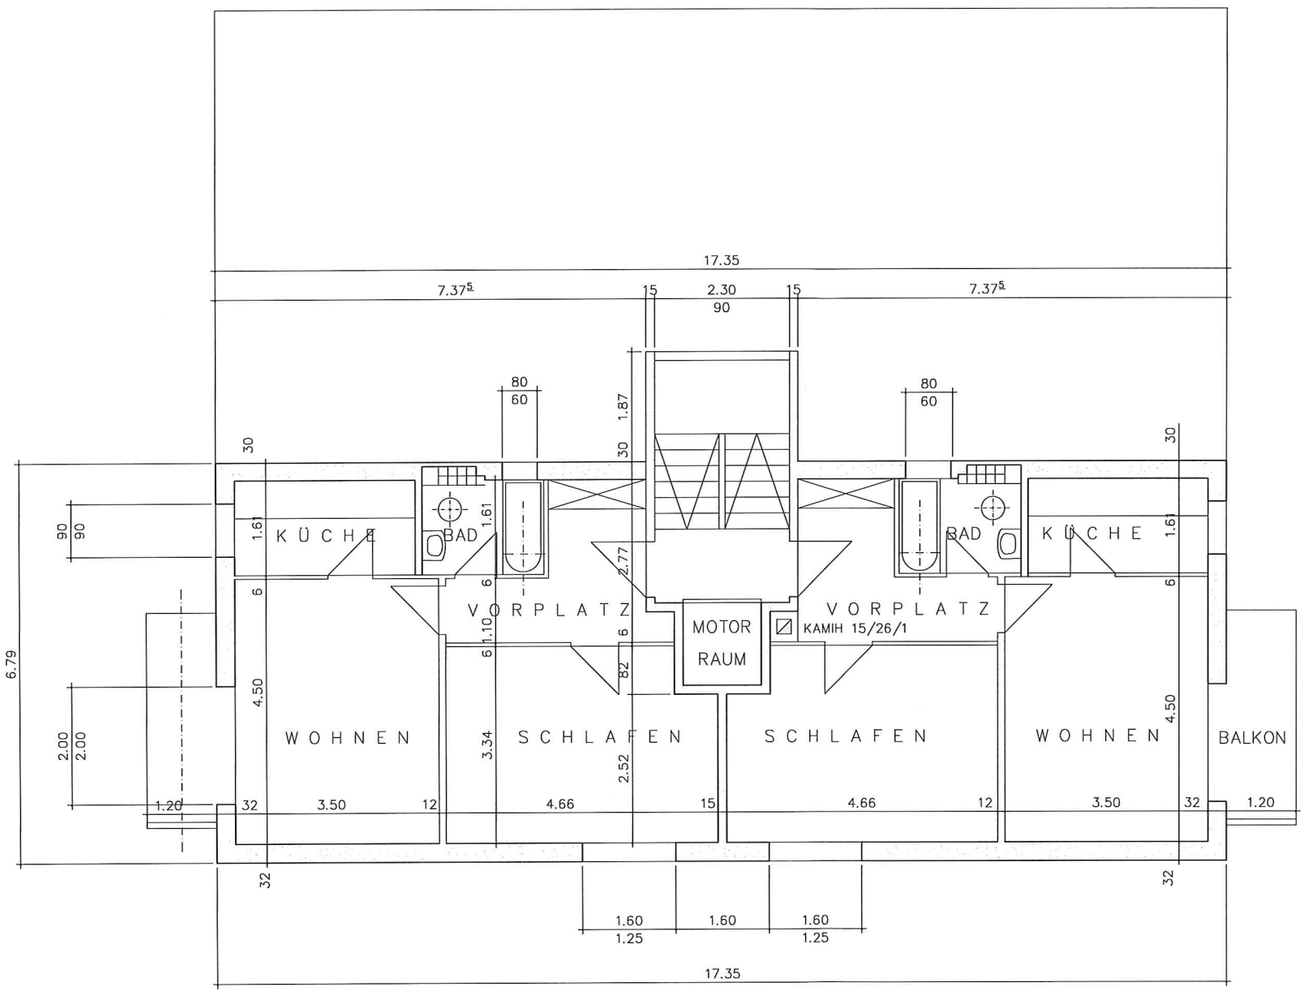


N

1 4m

Projekt:	Massstab: **1:100**
Bauherrschaft:	Grösse: A3
	Gezeichnet: am
CAD-Digitalisierung ab Papierzeichnung Grundriss: **OBERGESCHOSS**	Datum:19-11-2014 Rev.
digitalisiert durch: ***Scan-Tech-Services*** Wolfzangenstr. 21, 8413 Neftenbach, Tel. 052 301 06 03, info@scantech.ch,www.scantech.ch	**Plannummer:**

Diese Zeichnung wurde durch Onscreen-Digitalisierung von einem gescannten Plan übernommen. Bei der CAD-Neukonstruktion wurden - wo Masse vorhanden - die Masse korrekt erfasst.
Wenn keine Masse vorhanden sind wurde mit der Genauigkeit der Planvorlage abdigitalisiert. Die Pläne/Masse sind am Bau zu kontrollieren. Trotz sorgfältiger Digitalisierung lehnt STS jede Haftung für fehlerhafte Pläne und allfällig daraus entstandene Schäden ab.