

Liegenschaft	Kreuzstrasse 40, 8008 Zürich
Objekt	2.5-Zimmer-Dachwohnung
Etage/Lage	6. Obergeschoss
Fläche	ca. 75 m²
Objektnummer	0601



Situation

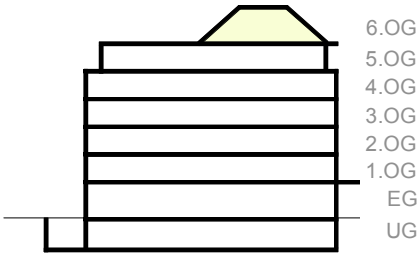


Schemaschnitt

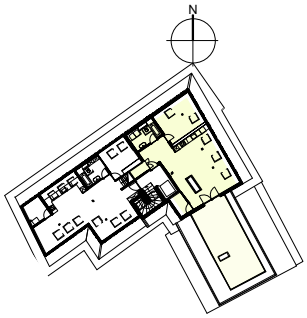

Übersicht

Grundriss
Massstab 1:100

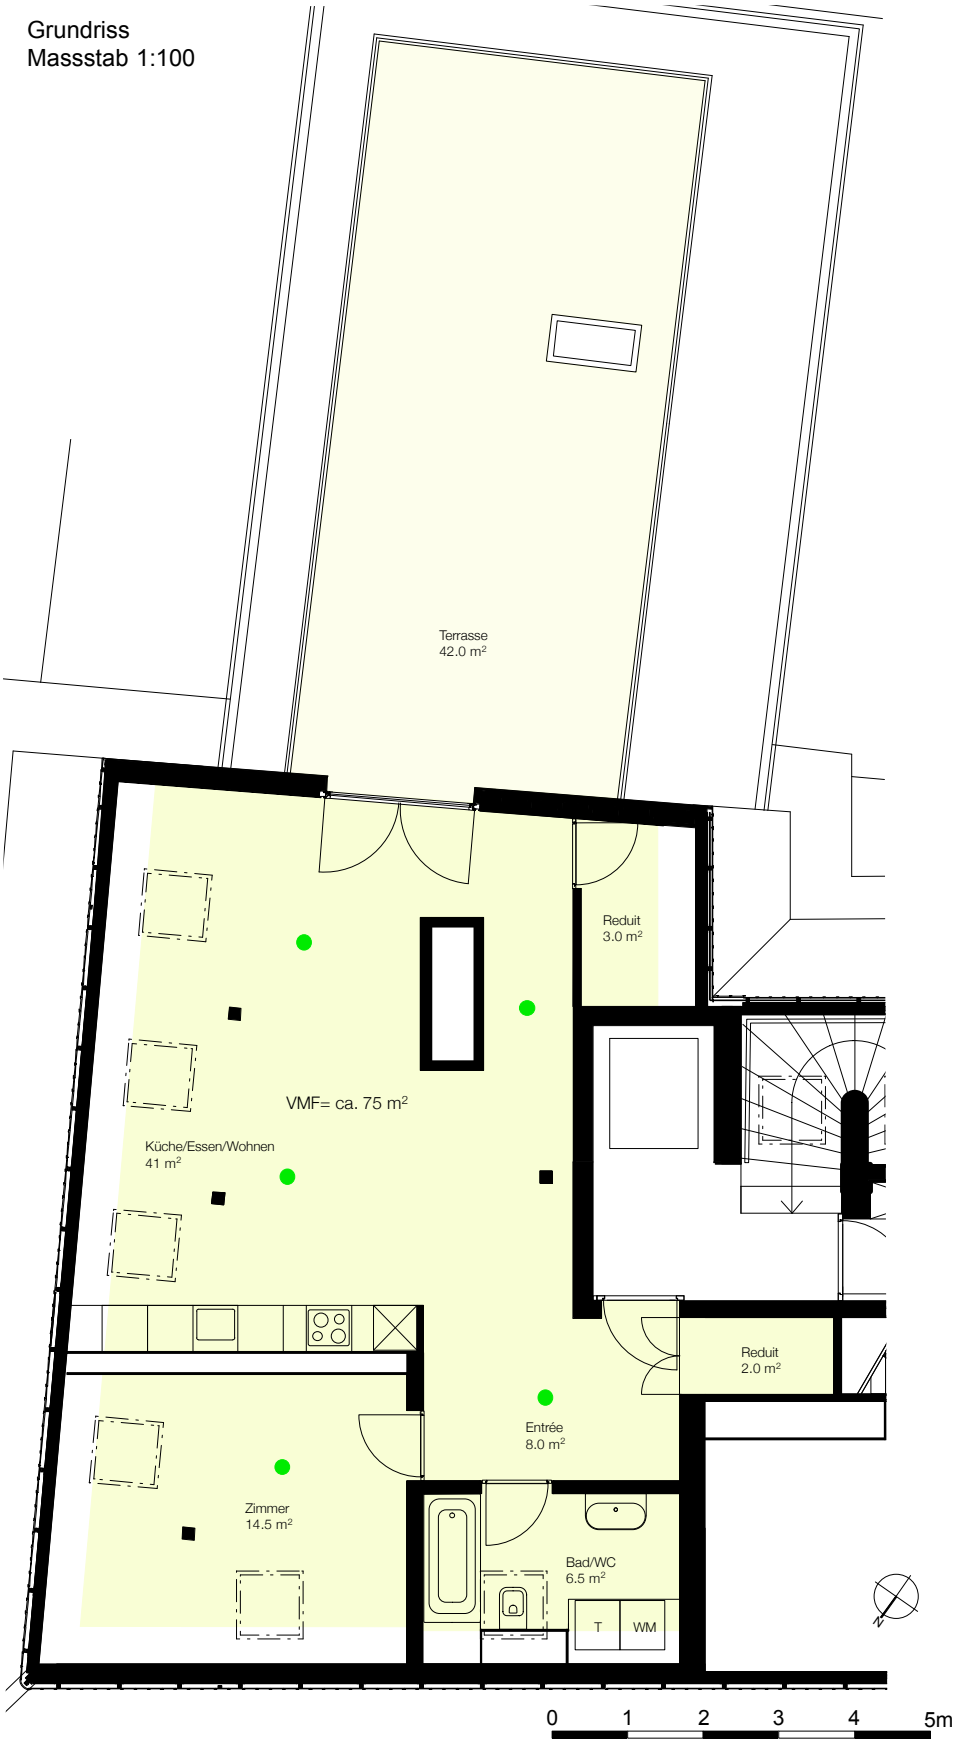

- Anschluss Deckenleuchte =

Generell ist beim Bohren zu beachten, dass die Schrauben nicht länger als 3.5 cm sind. Da sonst die Dachhaut verletzt wird.

Die vermietbare Fläche wird ab 1m Kniestockhöhe gemessen.