ELGART EUGEN DIPL. ARCHITEKT SIA
2544 BETTLACH ST. KLEMENZSTRASSE 10 TEL. 032 645 14 92 FAX 032 645 30 20

objektnr. 140
plannr. 03.2
gezeichnet CH.V.
datum 09.03.1998
grösse 105/60

Überbauung Haring Freiheitstrasse Bettlach
Doppelhäuser / Haus C+D

Grundriss OG/DG

massstab 1:50

Korrektur	Datum	Beschrieb
A	10.03.1998	Bauherrenwünsche (Haus C)
B	07.04.1998	Detailbezeichnungen, Einzelraumregulierungen., Dachfenster DG
C	17.04.1998	Storengetriebe, Bad OG Haus C
D	06.05.1998	Bad OG Apparate und Fenster

Beton
Backstein
Kalksandstein
Isolation
Einzelraum-regulierung
Storengetriebe

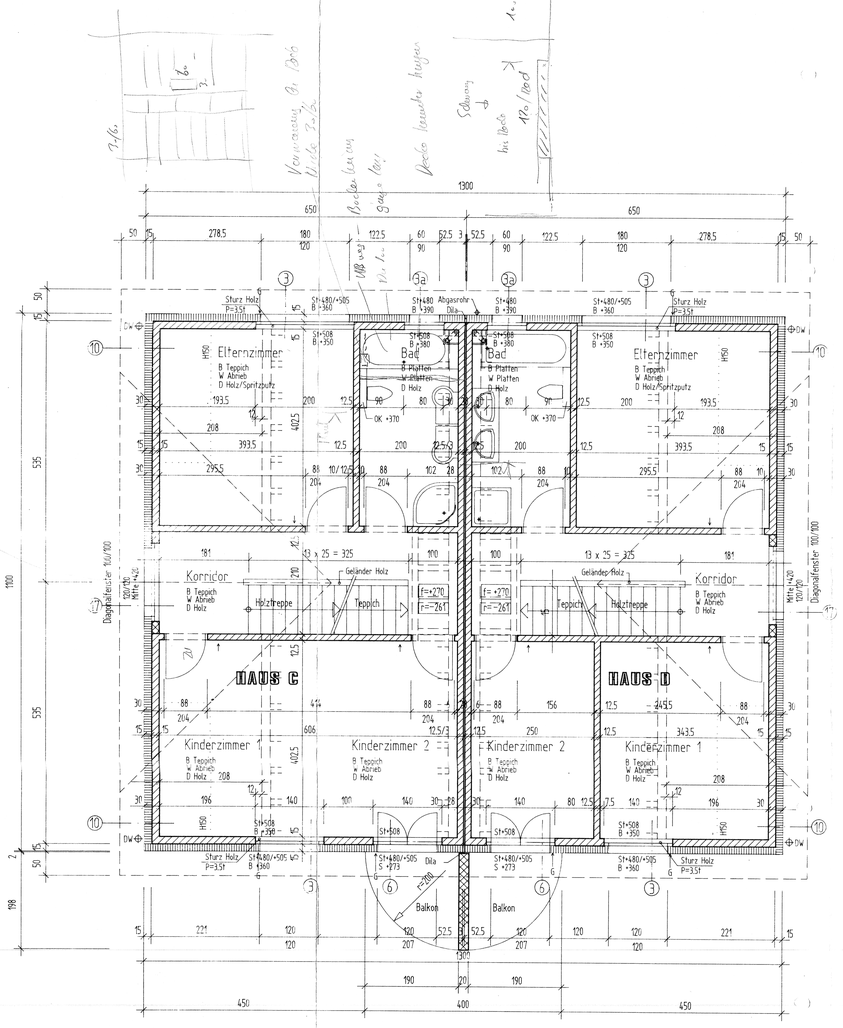

Grundriss Obergeschoss

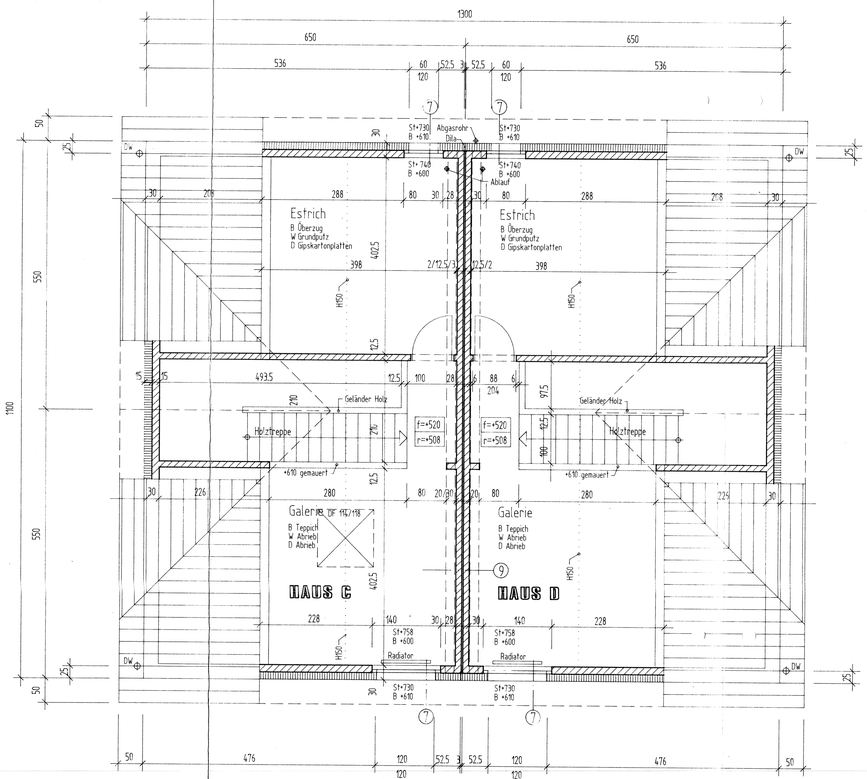

Grundriss Dachgeschoss