
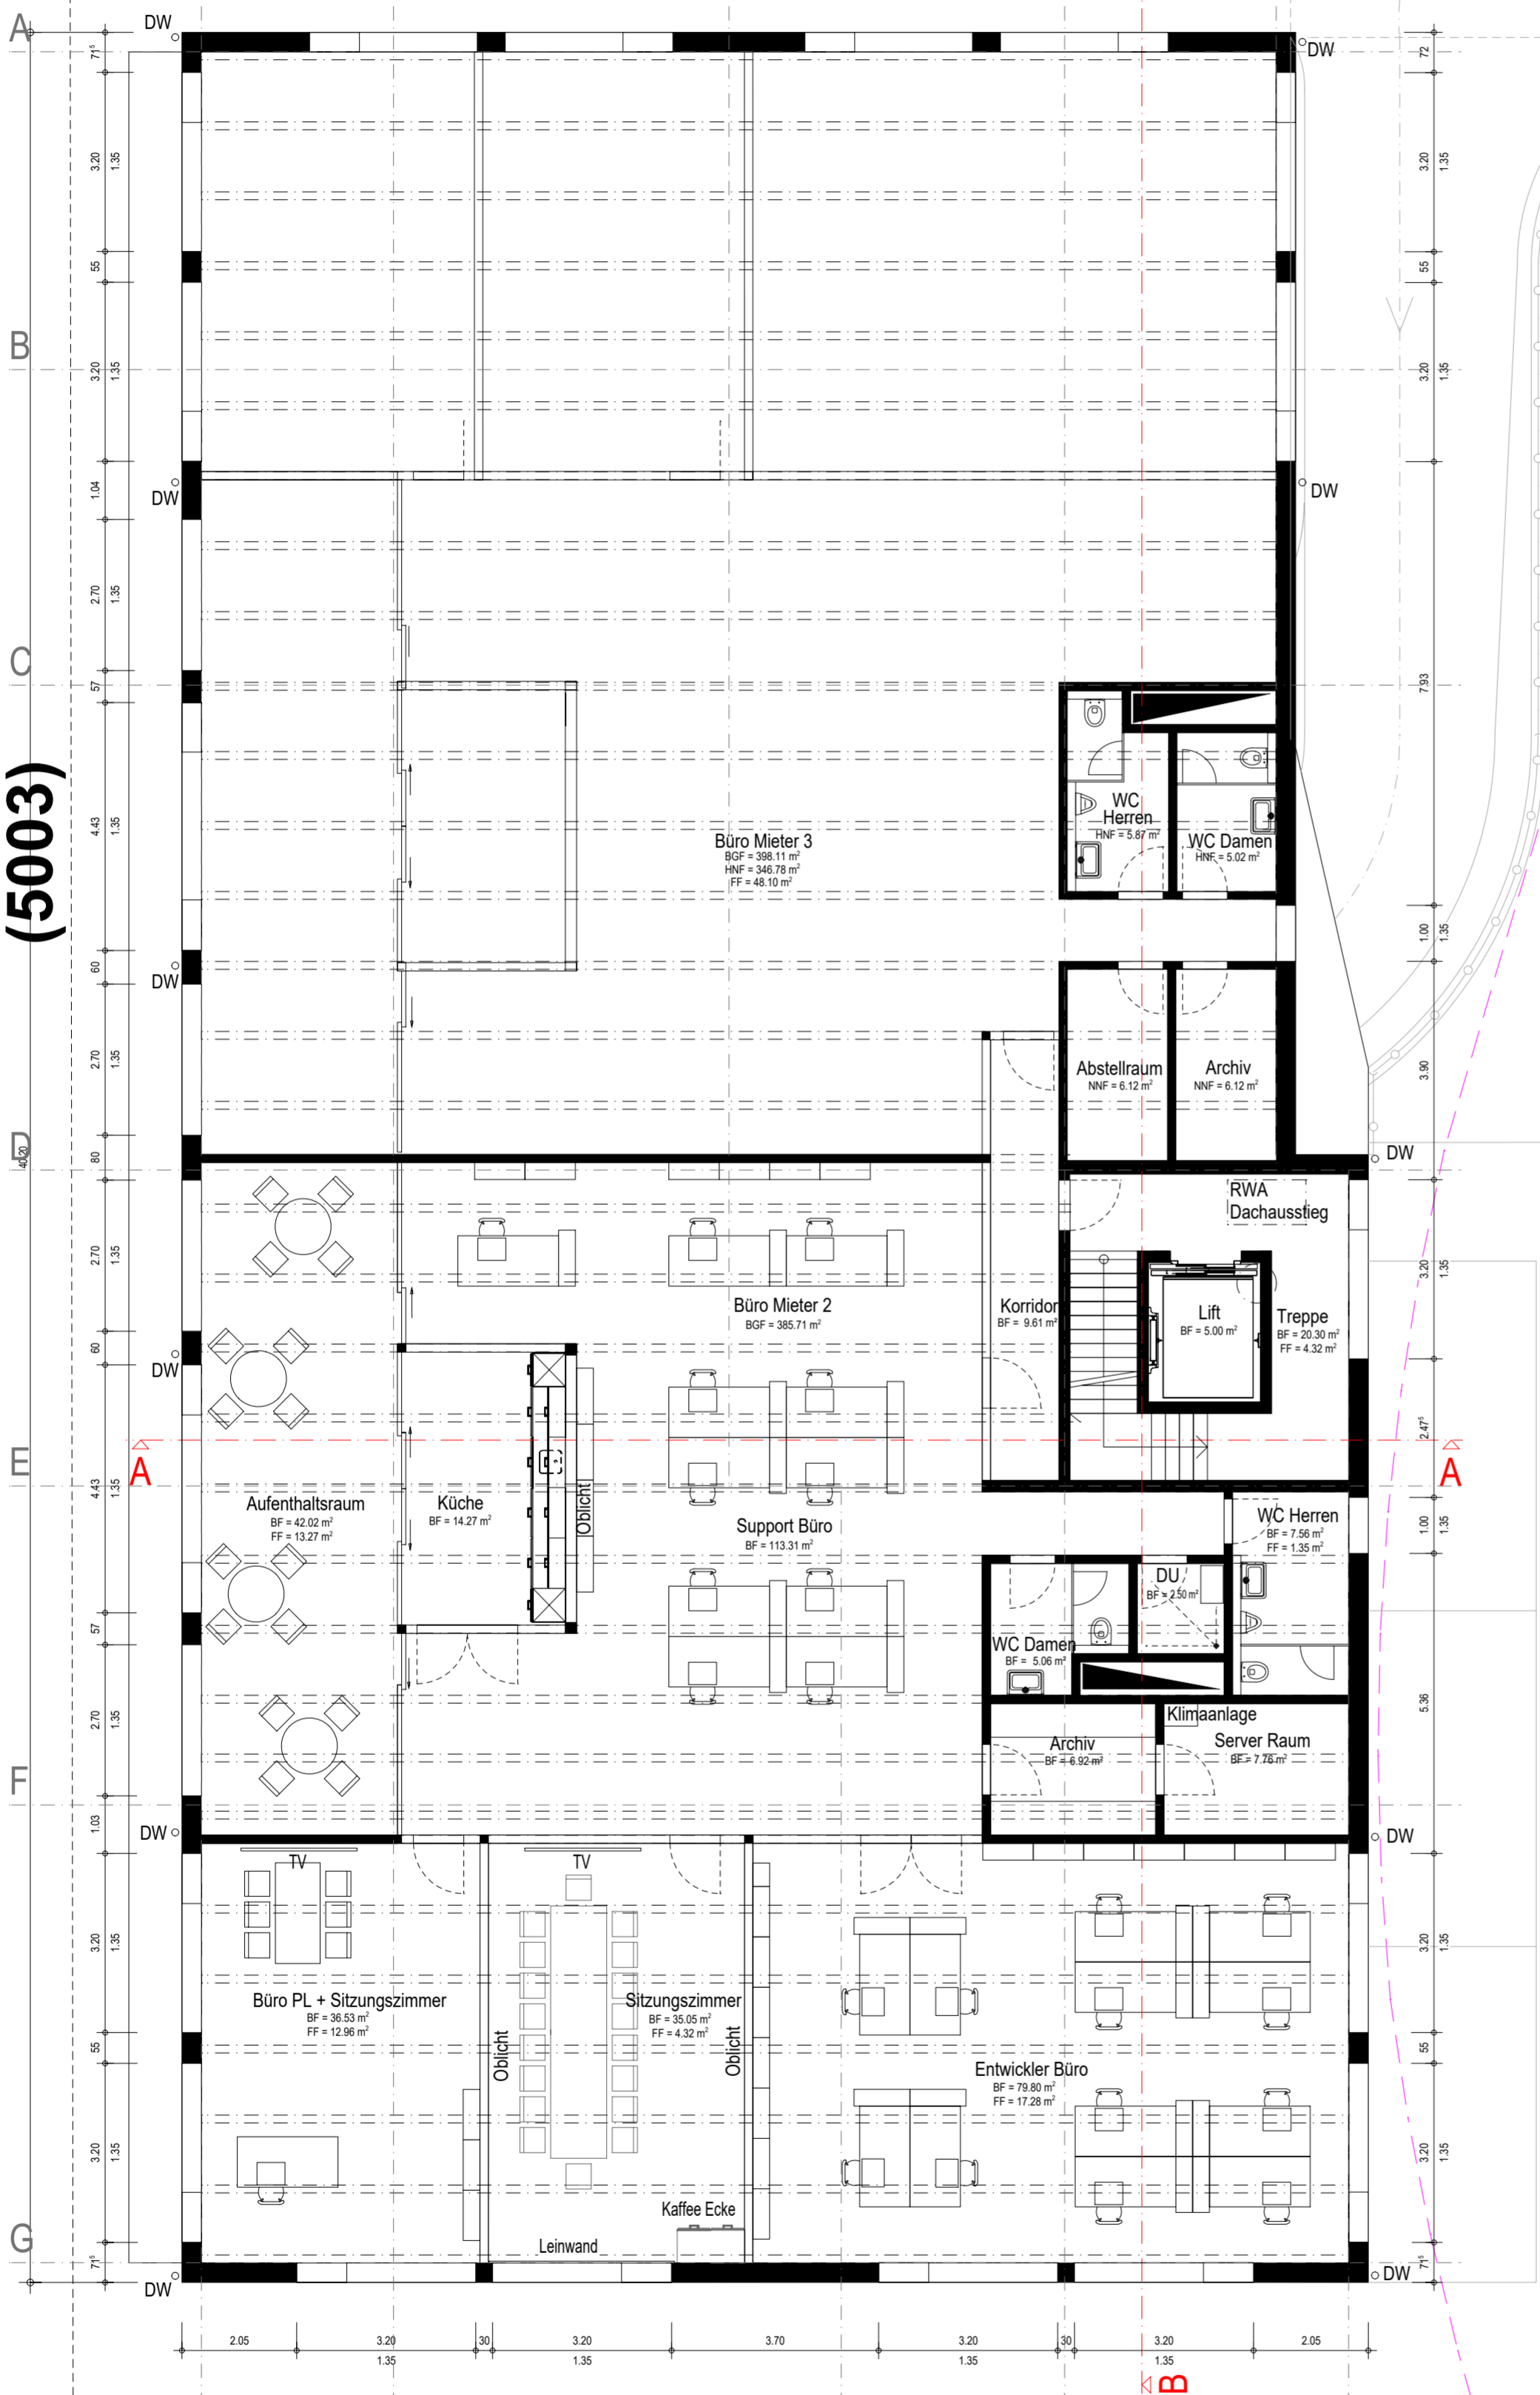


4844

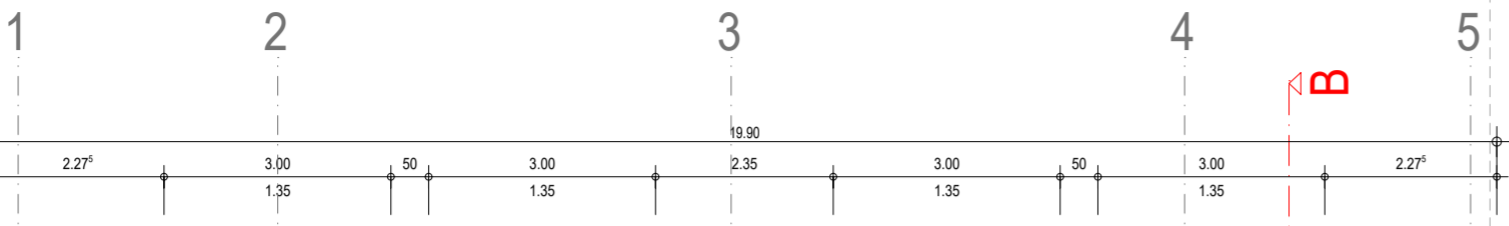

(5003)

Sonnenbodenstrasse

4845

6271648  
Fixpunkt = 574.25 m.ü.M.

Kote ±0.00 = Halle EG = 573.50 m.ü.M.

Grundeigentümer / -in:

Burggemeinde Bern  
p. A. Dordenerwallung  
Bahnhofplatz 2  
CH-3001 Bern BE

Bern, den  
04.04.2022

Bauherr / -in:

Salzmann AG Immobilien  
Sonnenbodenstrasse 7  
CH-3076 Worb BE

Worb, den  
04.04.2022

Projektverfasser /

Chaletplan GmbH  
Brandeggstrasse 26  
CH-3818 Grindelwald BE

Grindelwald, den  
04.04.2022

4838

Bauherrschaft Salzmann AG Immobilien, Sonnenbodenstrasse 7, 3076 Worb

Bauvorhaben Neubau Gewerbehalle Sonnenboden, Worb

Status Baugesuch

Bezeichnung Grundriss OG

Projektnummer 2020-09

Massstab 1:100

Plannummer 30

Plangrösse DIN A2

Export-Datum 01.04.2022

Erstellungsdatum 01.04.2022

Letzte Revision

Revisionsindex

Freigabe Dat.



Chaletplan GmbH - Brandeggstrasse 26, 3818 Grindelwald  
Tel. 0041 (0)78 753 26 01  
u.nebiker@chaletplan.ch - www.chaletplan.ch

BERATUNG - PLANUNG - AUSFÜHRUNG