


GRUNDRISS ERDGESCHOSS M. 1_50

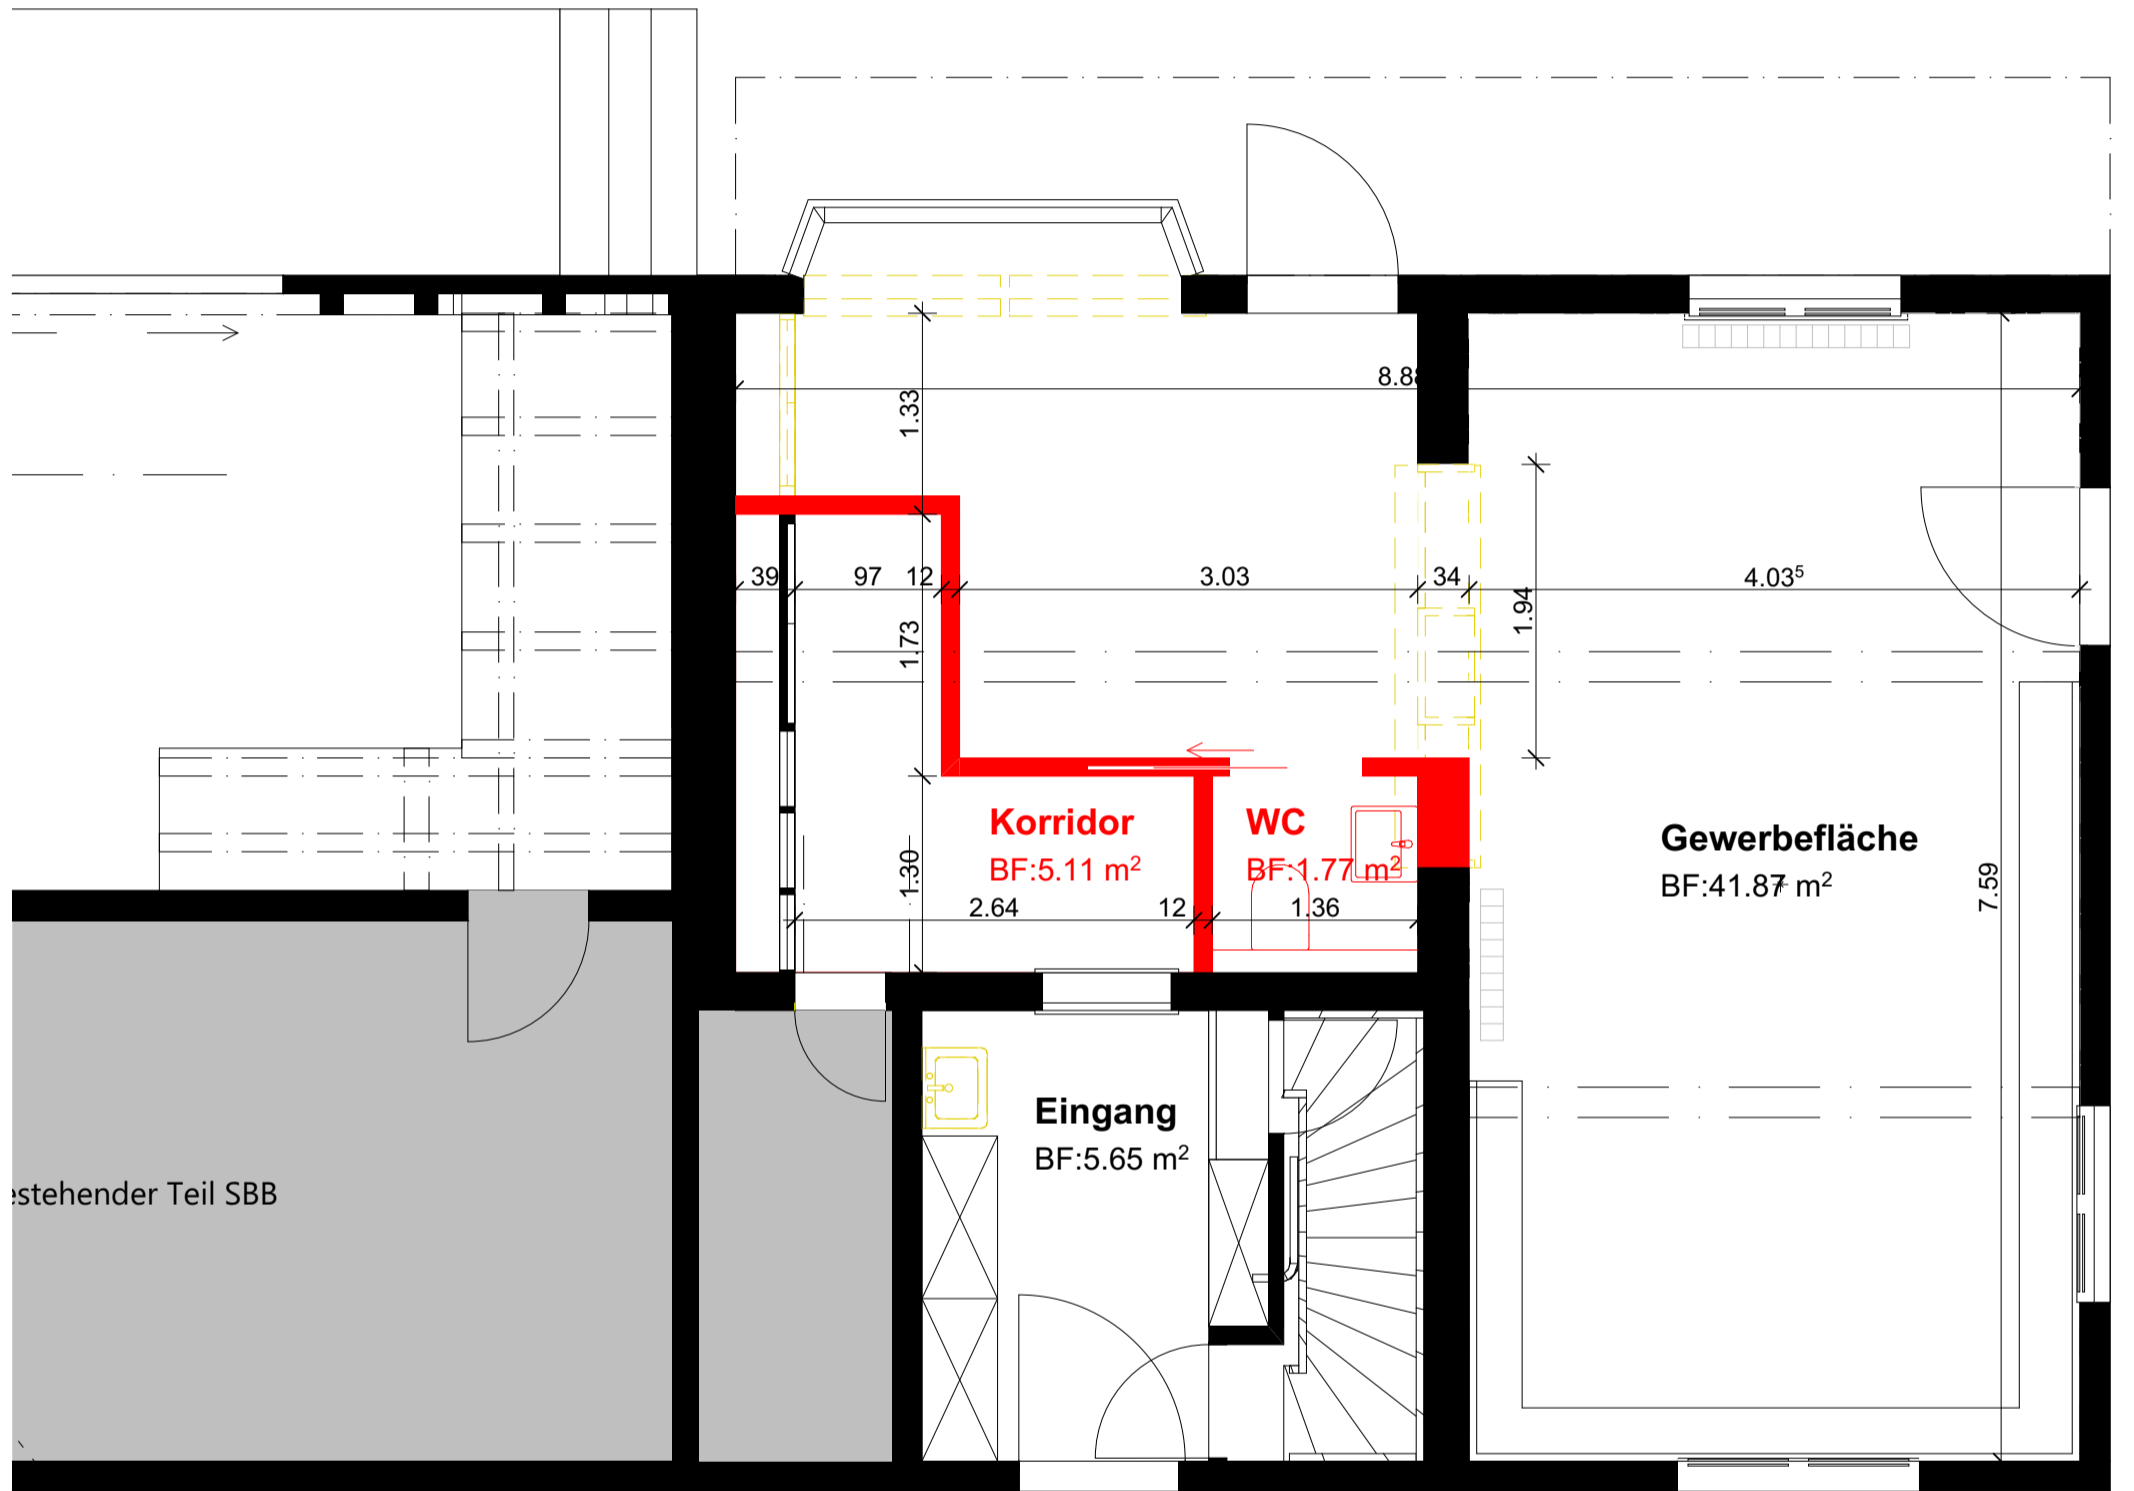

Gemeinde Ossingen,		LEGENDE: BESTAND NEUBAU ABRUCH	
Architekt Reasco Immobilien AG Industriepplatz 3 8212 Neuhausen am Rheinfall _____ ORT, DATUM _____ UNTERSCHRIFT		Bauherrschaft SBB AG, Immobilien Vulkanplatz 11 8048 Zürich _____ ORT, DATUM _____ UNTERSCHRIFT	
		Eigentümer Schweizerische Bundesbahnen SBB Poststrasse 6 3000 Bern _____ ORT, DATUM _____ UNTERSCHRIFT	
Planinhalt: Grundriss	Massstab: 1:50	Projektnummer: 2210	Datum erstellt: 16.05.2023
Bauprojekt: SBBRV-10-OUW_Ossingen	gezeichnet: VEA	Plannummer: 32.3	Datum gedruckt: 16.05.2023
Bauherrschaft: SBB Immobilien AG Vulkanplatz 11, 8048 Zürich		reasco.immo Reasco Immobilien AG Bau- und Architektur Industriepplatz 3 8212 Neuhausen am Rheinfall Tel +41 52 551 82 00 info@reasco.immo www.reasco.immo	