

Grundriss 3½-Zimmer-Maisonette-Wohnungen

Elgg

Mehrfamilienhaus
Bahnhofstrasse 6

Brutto-Wohnfläche 104 m²
Wohnungs-Nr. 06

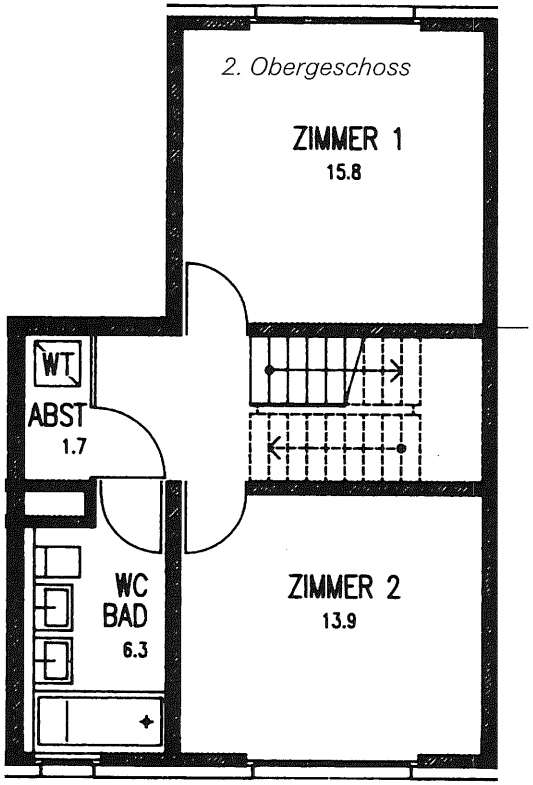

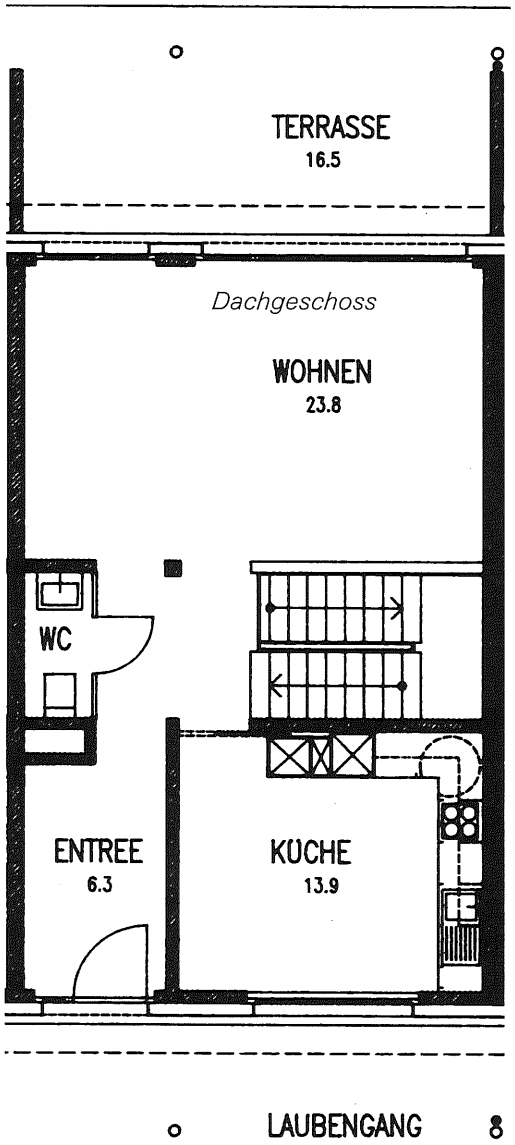

Massstab 1:100

Umrechnungstabelle
40 mm = 4 m
10 mm = 1 m
2 mm = 0,2 m

0 1 2 3 4 m