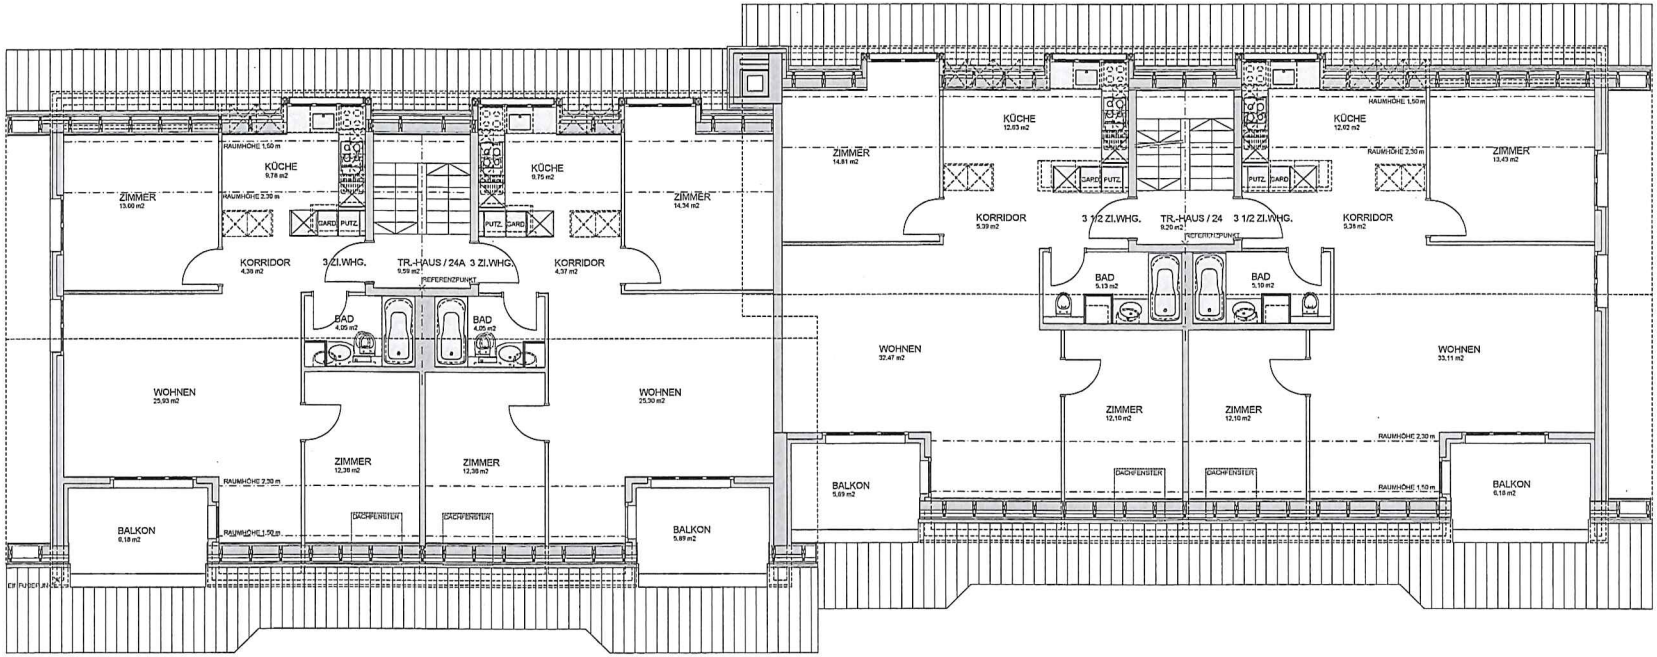


D	KUCHLN UBERARBEITET	08.03.11	MH
C	BÄDER UBERARBEITET	12.02.11	MH
B	STEIGZONE BAD GEANDERT	22.12.10	MH
A	1. AUSGABE	01.12.10	MH
INDEX	ÄNDERUNG	DATUM	GEZ.

LETZTE ÄNDERUNG
08.03.2011

BAUHERRSCHAFT AXA LEBEN AG, GENERAL-GUISAN-STRASSE 40, 8401 WINTERTHUR			BAUNUMMER 10-100
OBJEKT SANIERUNG MFH FELDERHOFSTR. 24-28, 3360 HERZOGENBUCHSEE			PLANNUMMER 143
ÄNDERUNGSINDEX D	PLANGRÖSSE 98 / 35	ERSTELLDATUM 30.11.2010	GEPLANT MIT CAD MH
PLANBEZEICHNUNG GRUNDRISS DACHGESCHOSS AUSFÜHRUNGSPLAN		24/24A	MASSSTAB 1:50

sanreno generalplaner ag
Postfach 3038, 5001 Aarau
Telefon 062 256 37 30
Telefax 062 256 37 31
info@sanreno.ch
www.sanreno.ch