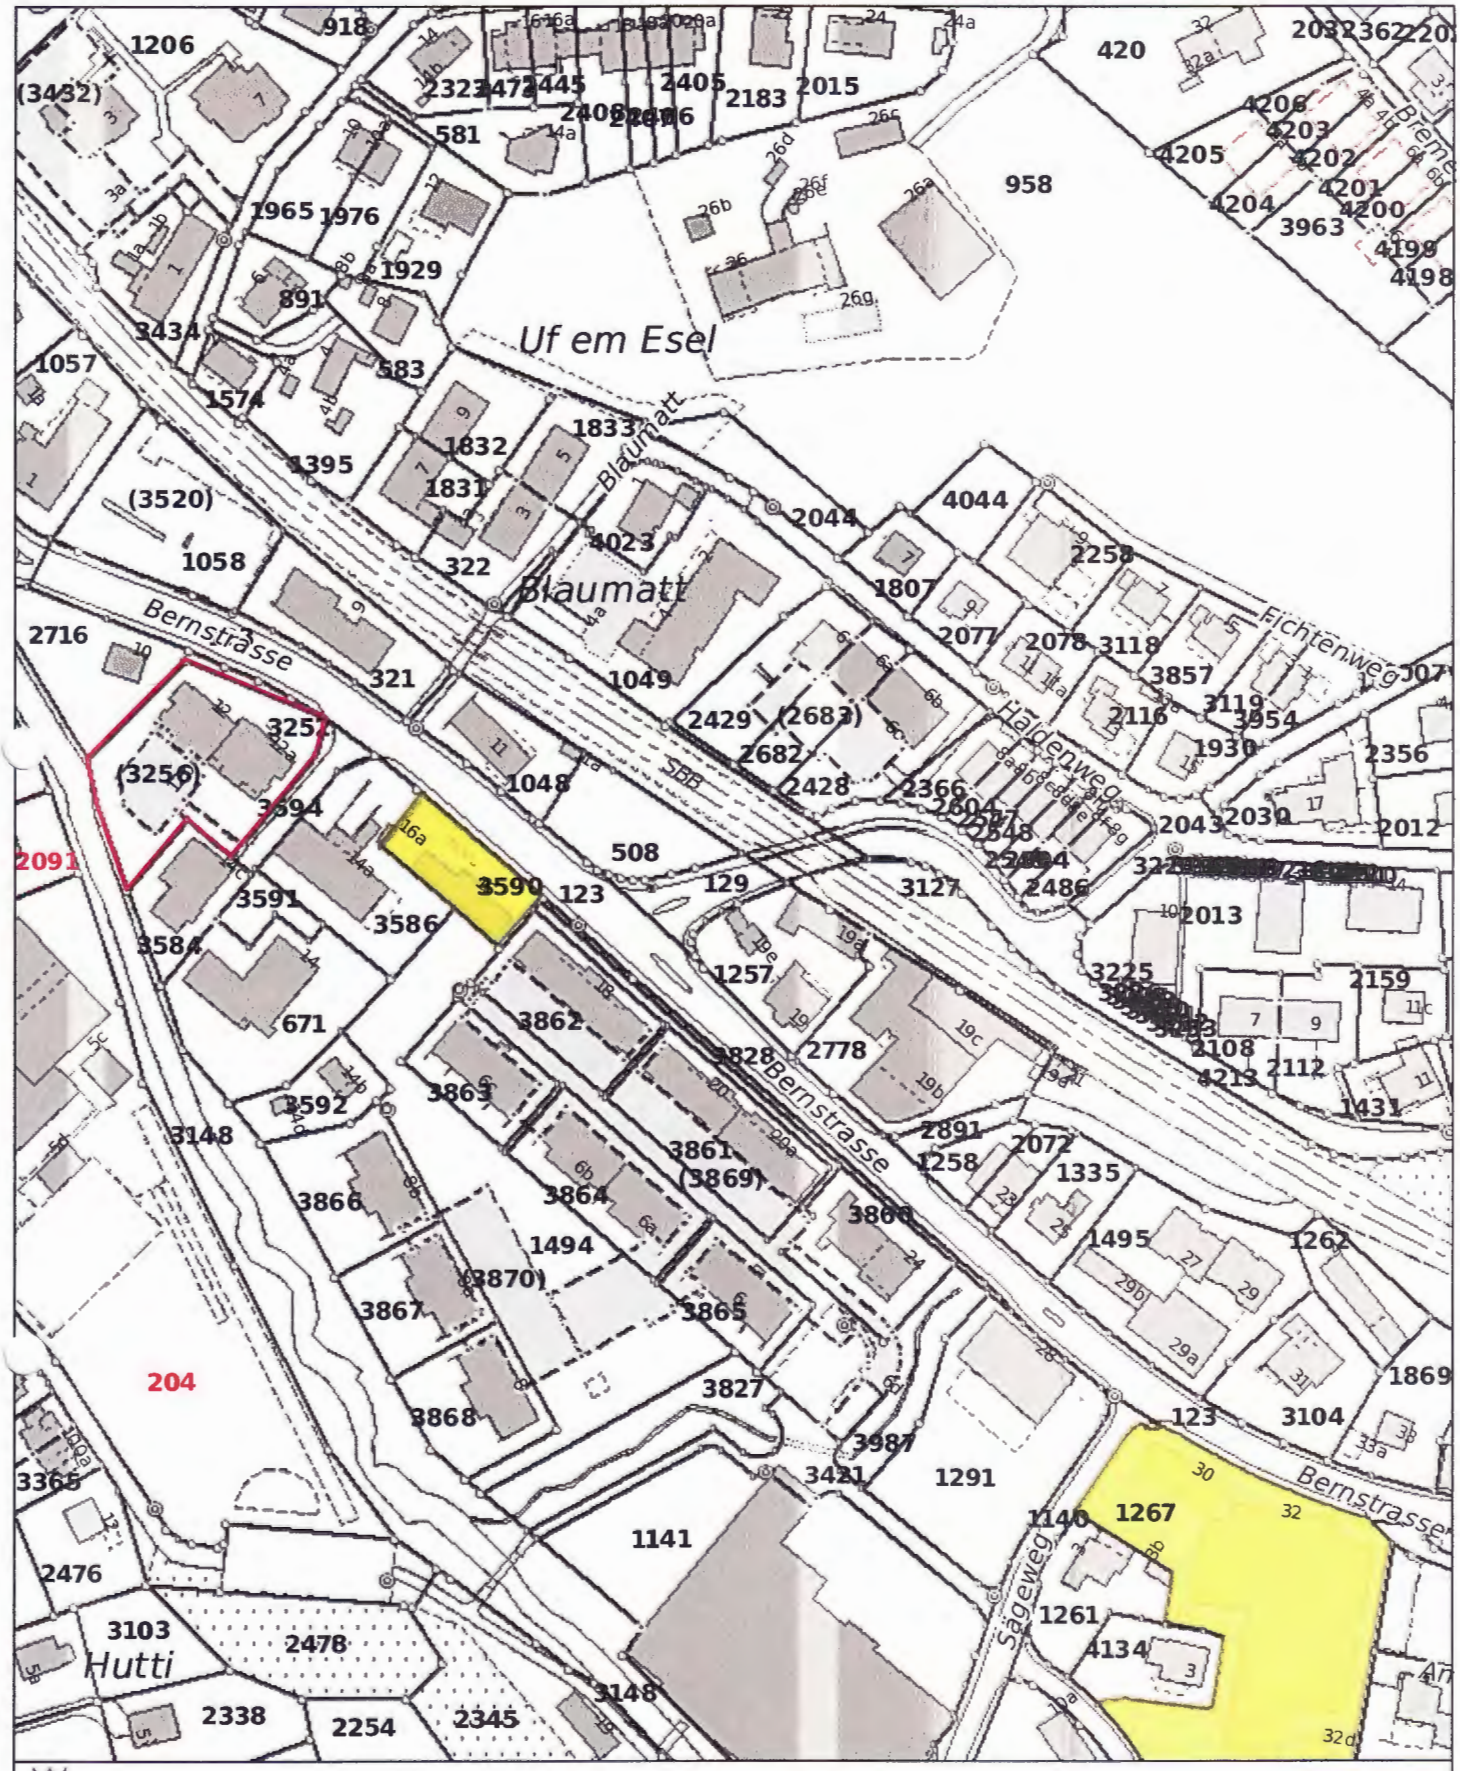


Geoportal des Kantons Bern
Géoportail du canton de Berne

N

Erstellt für Massstab 1:2 000
Erstellungsdatum 14.07.2022

Kataster der öffentlich-rechtlichen Eigentumsbeschränkungen des Kantons Bern

Bemerkungen: Freier Text mit max. 120 Zeichen
Kartenherr: Amt für Geoinformation des Kantons Bern
Copyright: © Kanton Bern / © swisstopo

GeoSeeland


Massstab: 1:500 unbeglaubigte Plankopie Erstellt am: 10.07.2024

Die gedruckten Daten haben nur informativen Charakter. Es können keine rechtlichen Ansprüche irgendwelcher Art geltend gemacht werden.



Marc Bütschi
Bernstrasse 12
3250 Lyss

Grundriss UG
Mst. 1:100
Bernstrasse 12a
3250 Lyss

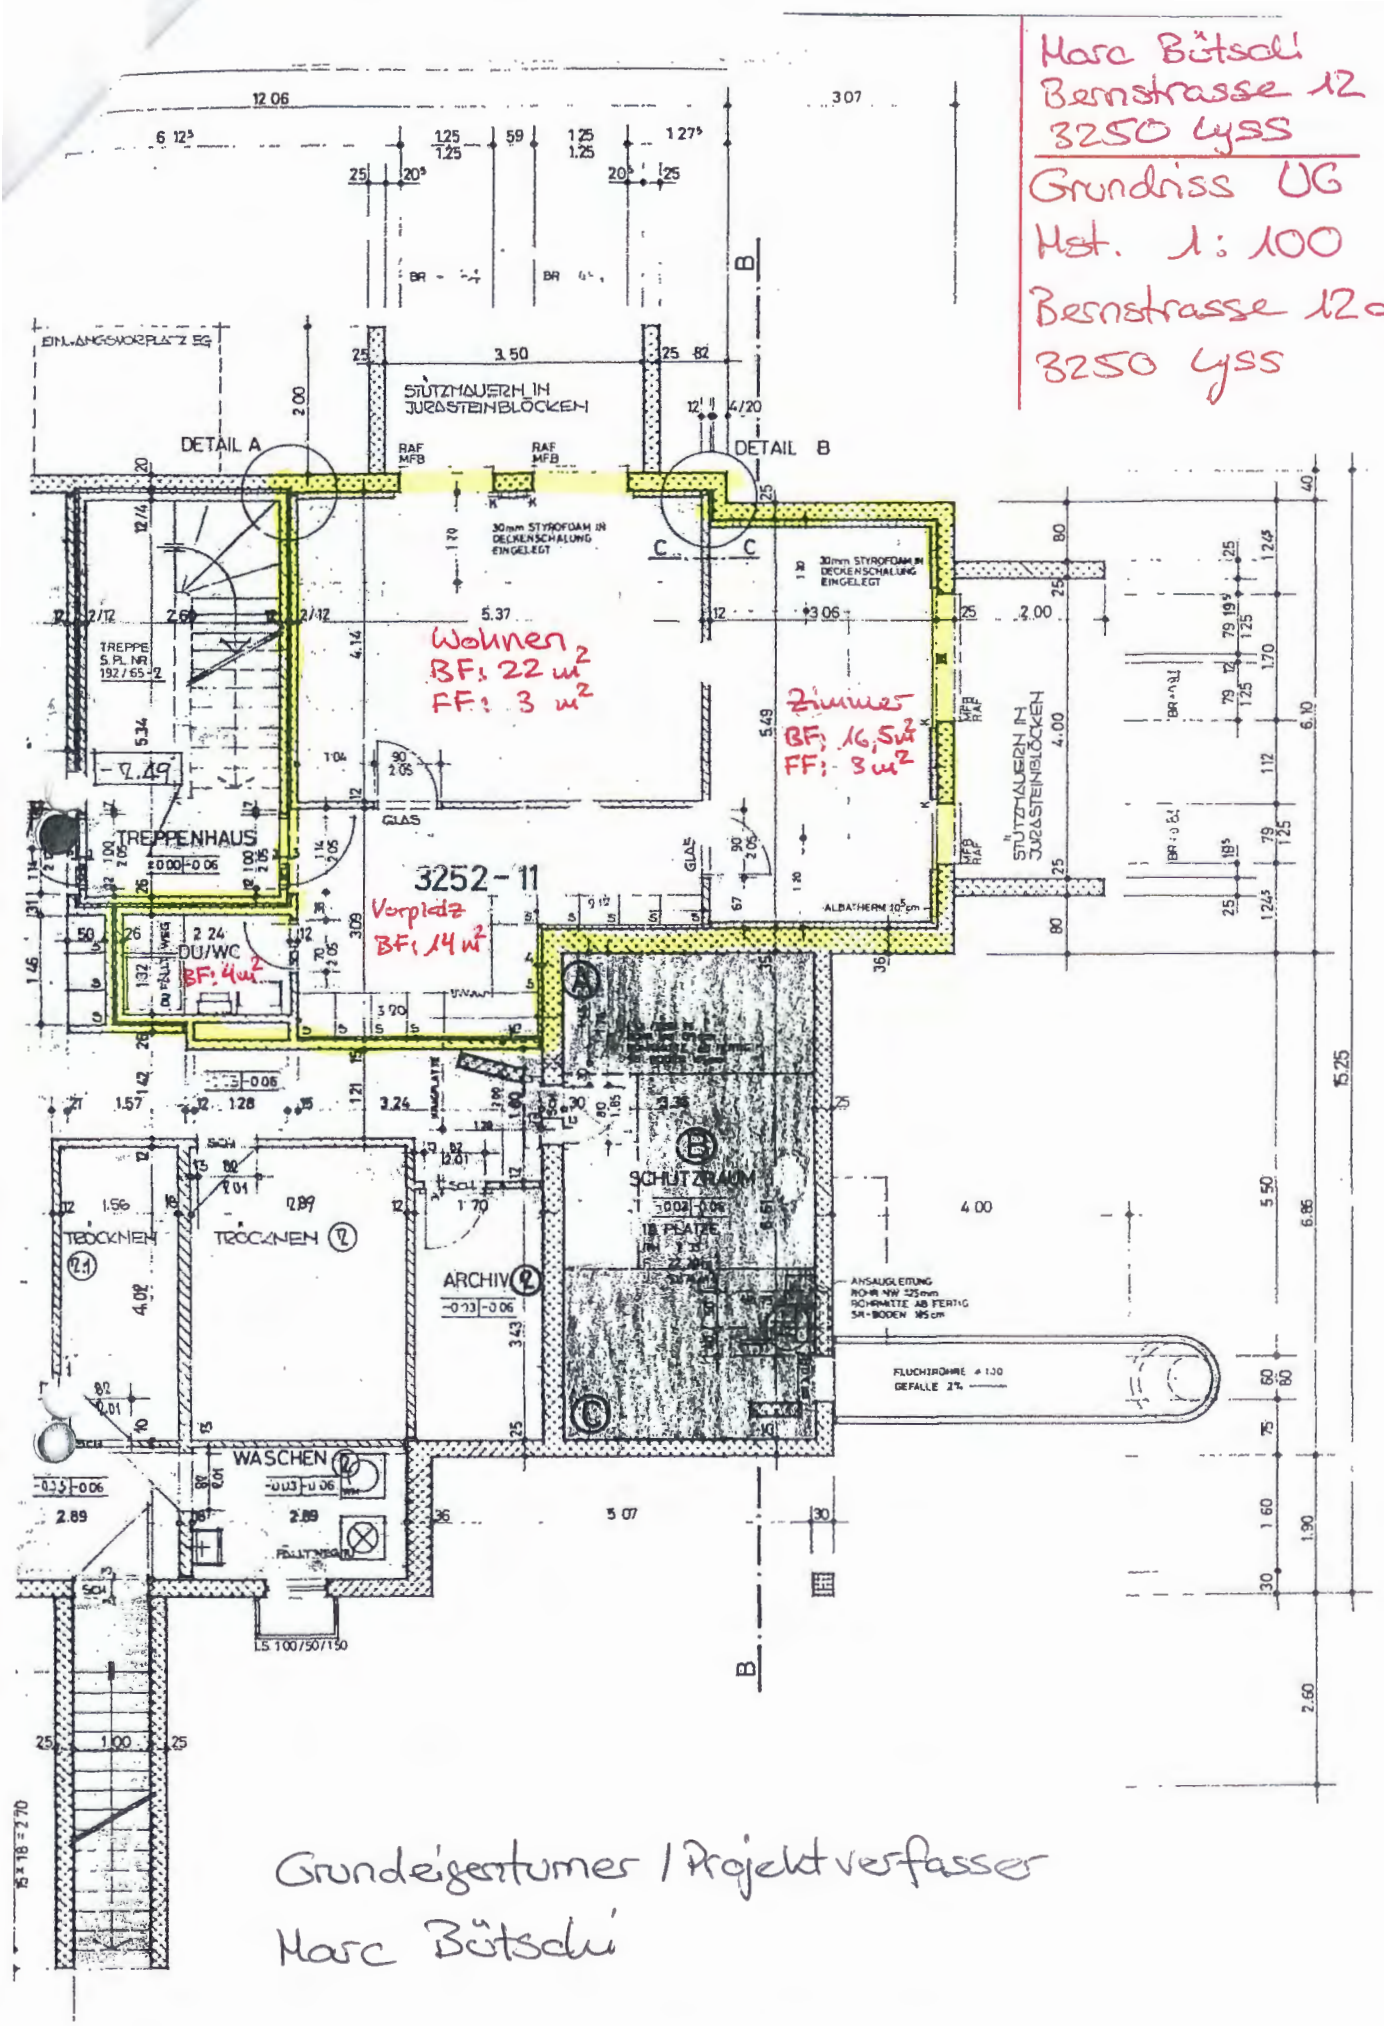

Grundeigentümer / Projektverfasser
Marc Bütschi