edilbranca sagl

EDIFICIO PLURIFAMILIARE

Mappale no. 652 — Comune di Vacallo
Piani di progetto — SCALA 1:150
Pianta piano di situazione — Luglio 2021

PROPRIETARIO:
Patrick Muscionico
6833 Vacallo

.....


ISTANTE:
Nicola Rubortone sagl
6830 Chiasso

.....

PROGETTISTA:
edilbranca sagl
6833 Vacallo

.....


N

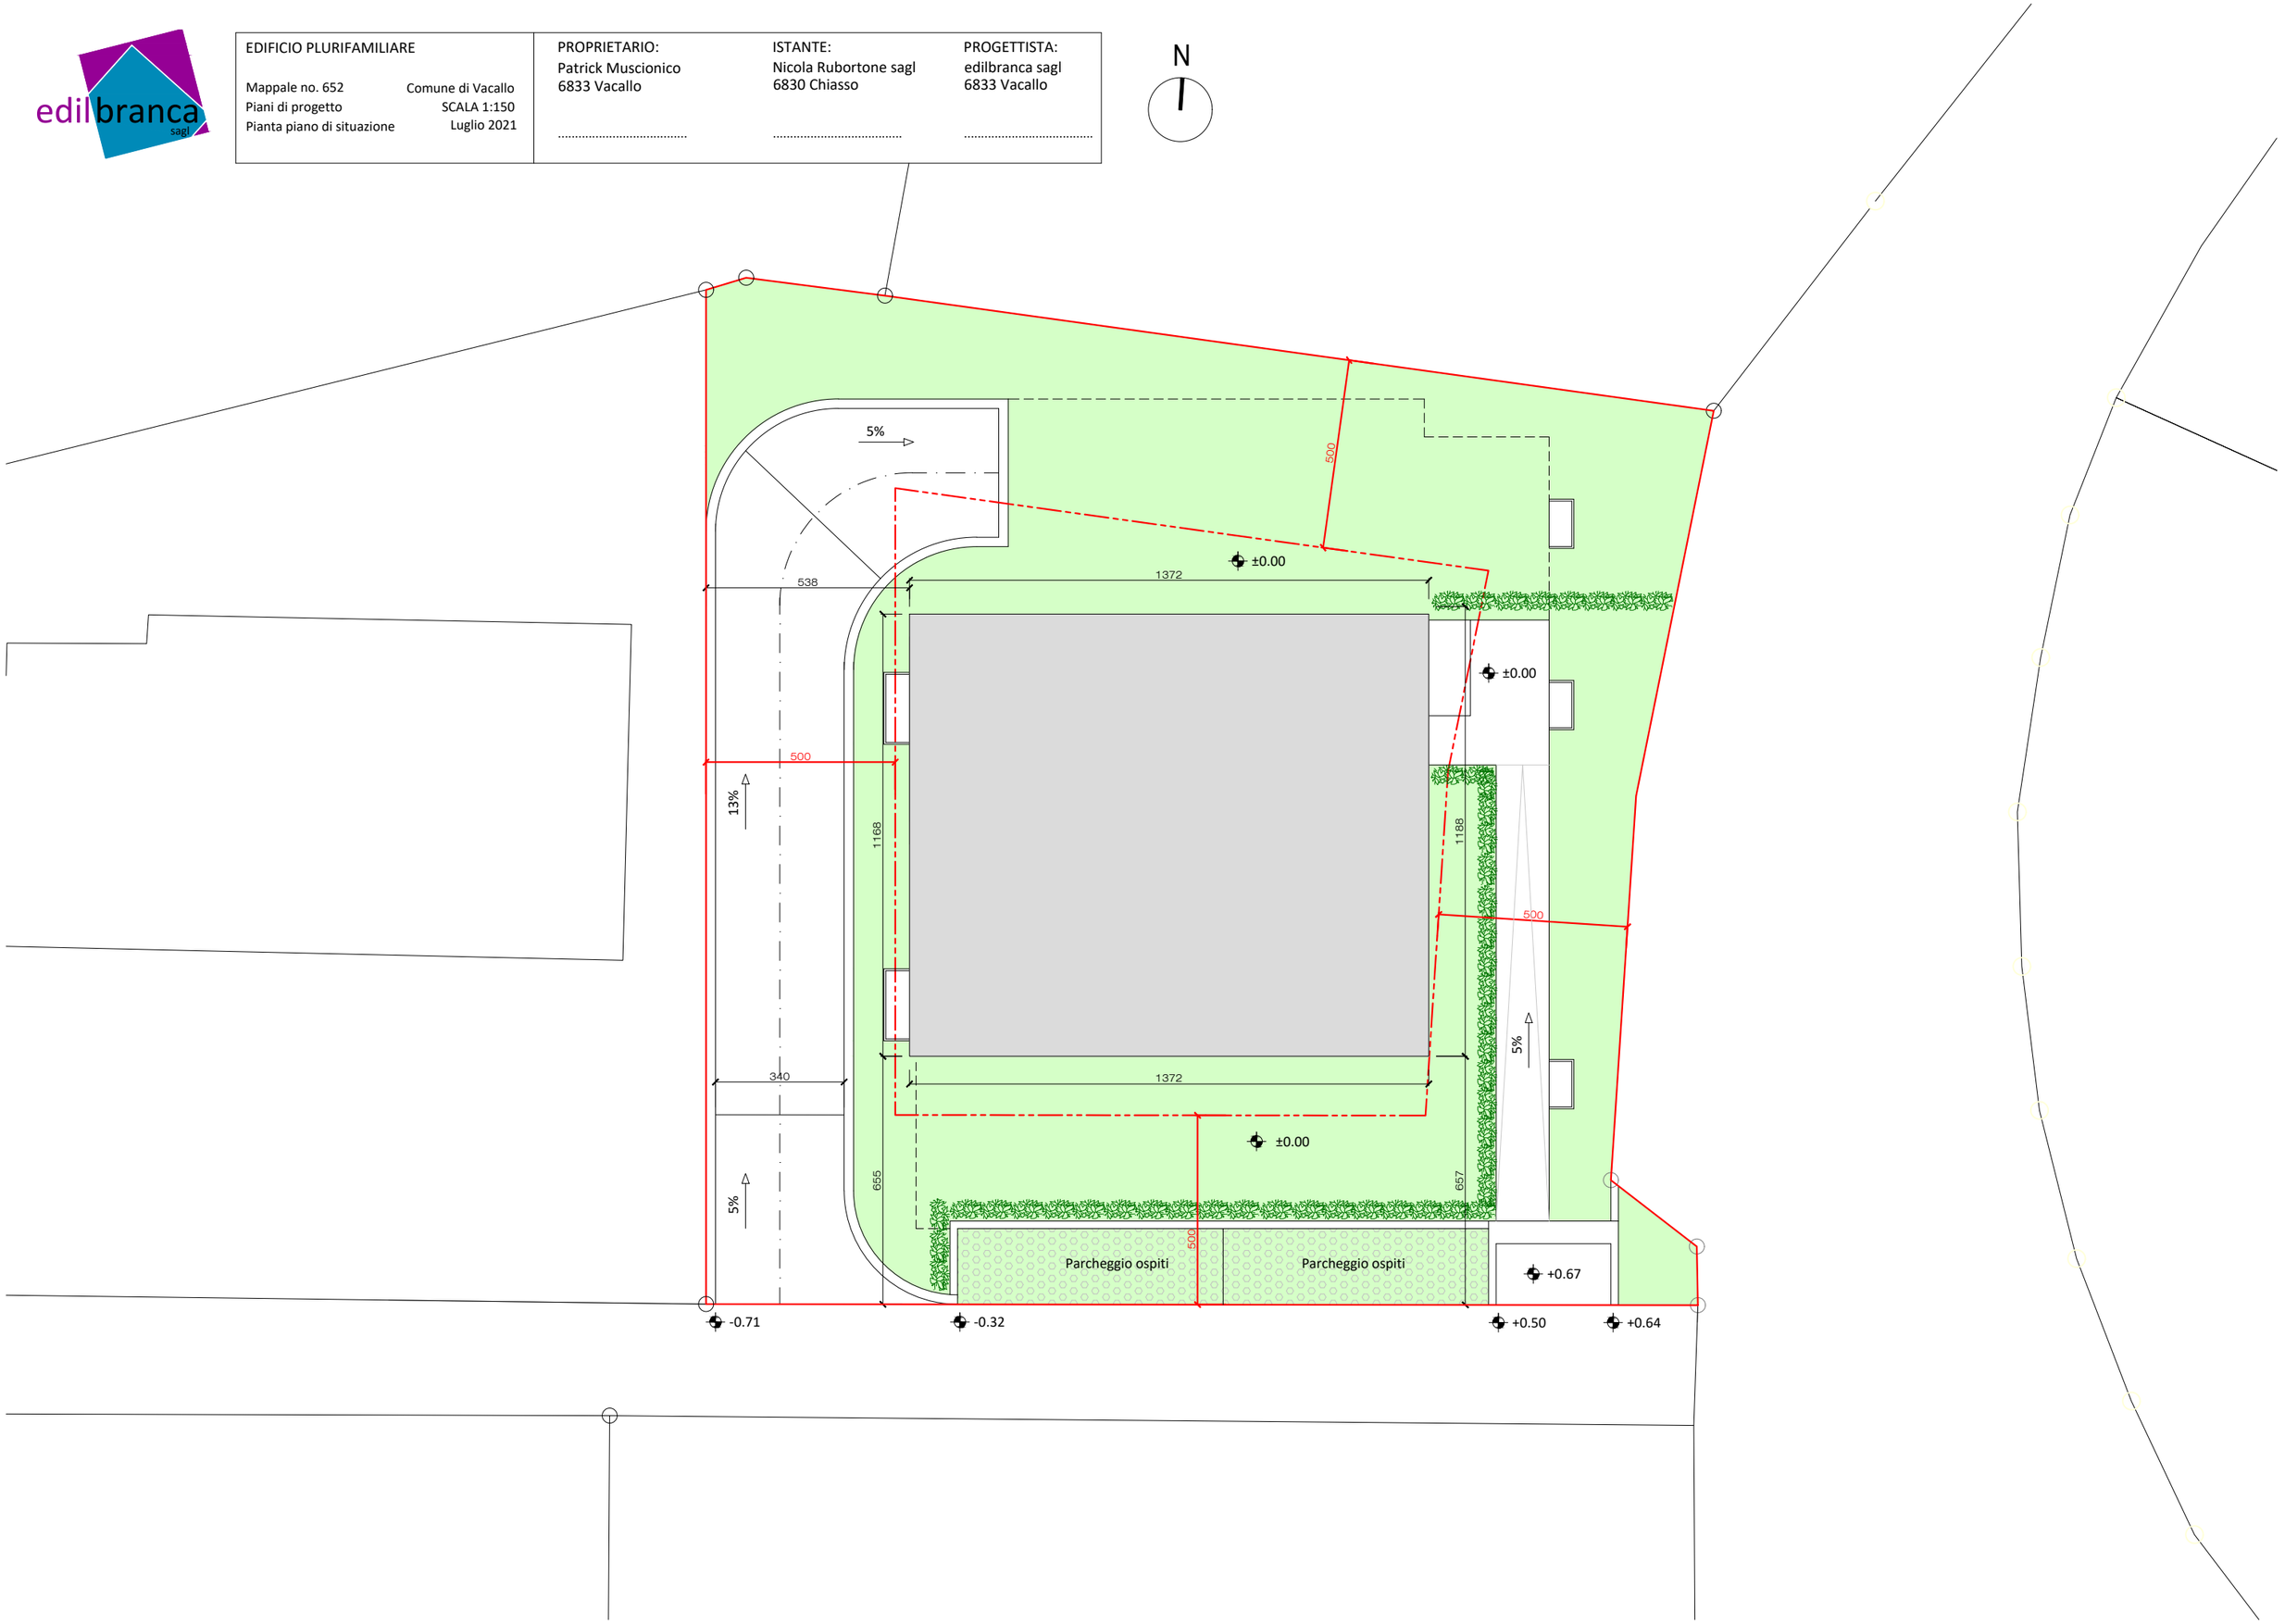

edilbranca sagl

EDIFICIO PLURIFAMILIARE		PROPRIETARIO:	ISTANTE:	PROGETTISTA:
Mappale no. 652	Comune di Vacallo	Patrick Muscionico	Nicola Rubortone sagl	edilbranca sagl
Piani di progetto	SCALA 1:100	6833 Vacallo	6830 Chiasso	6833 Vacallo
Pianta piano interrato	Luglio 2021	.....	.....	.....

N

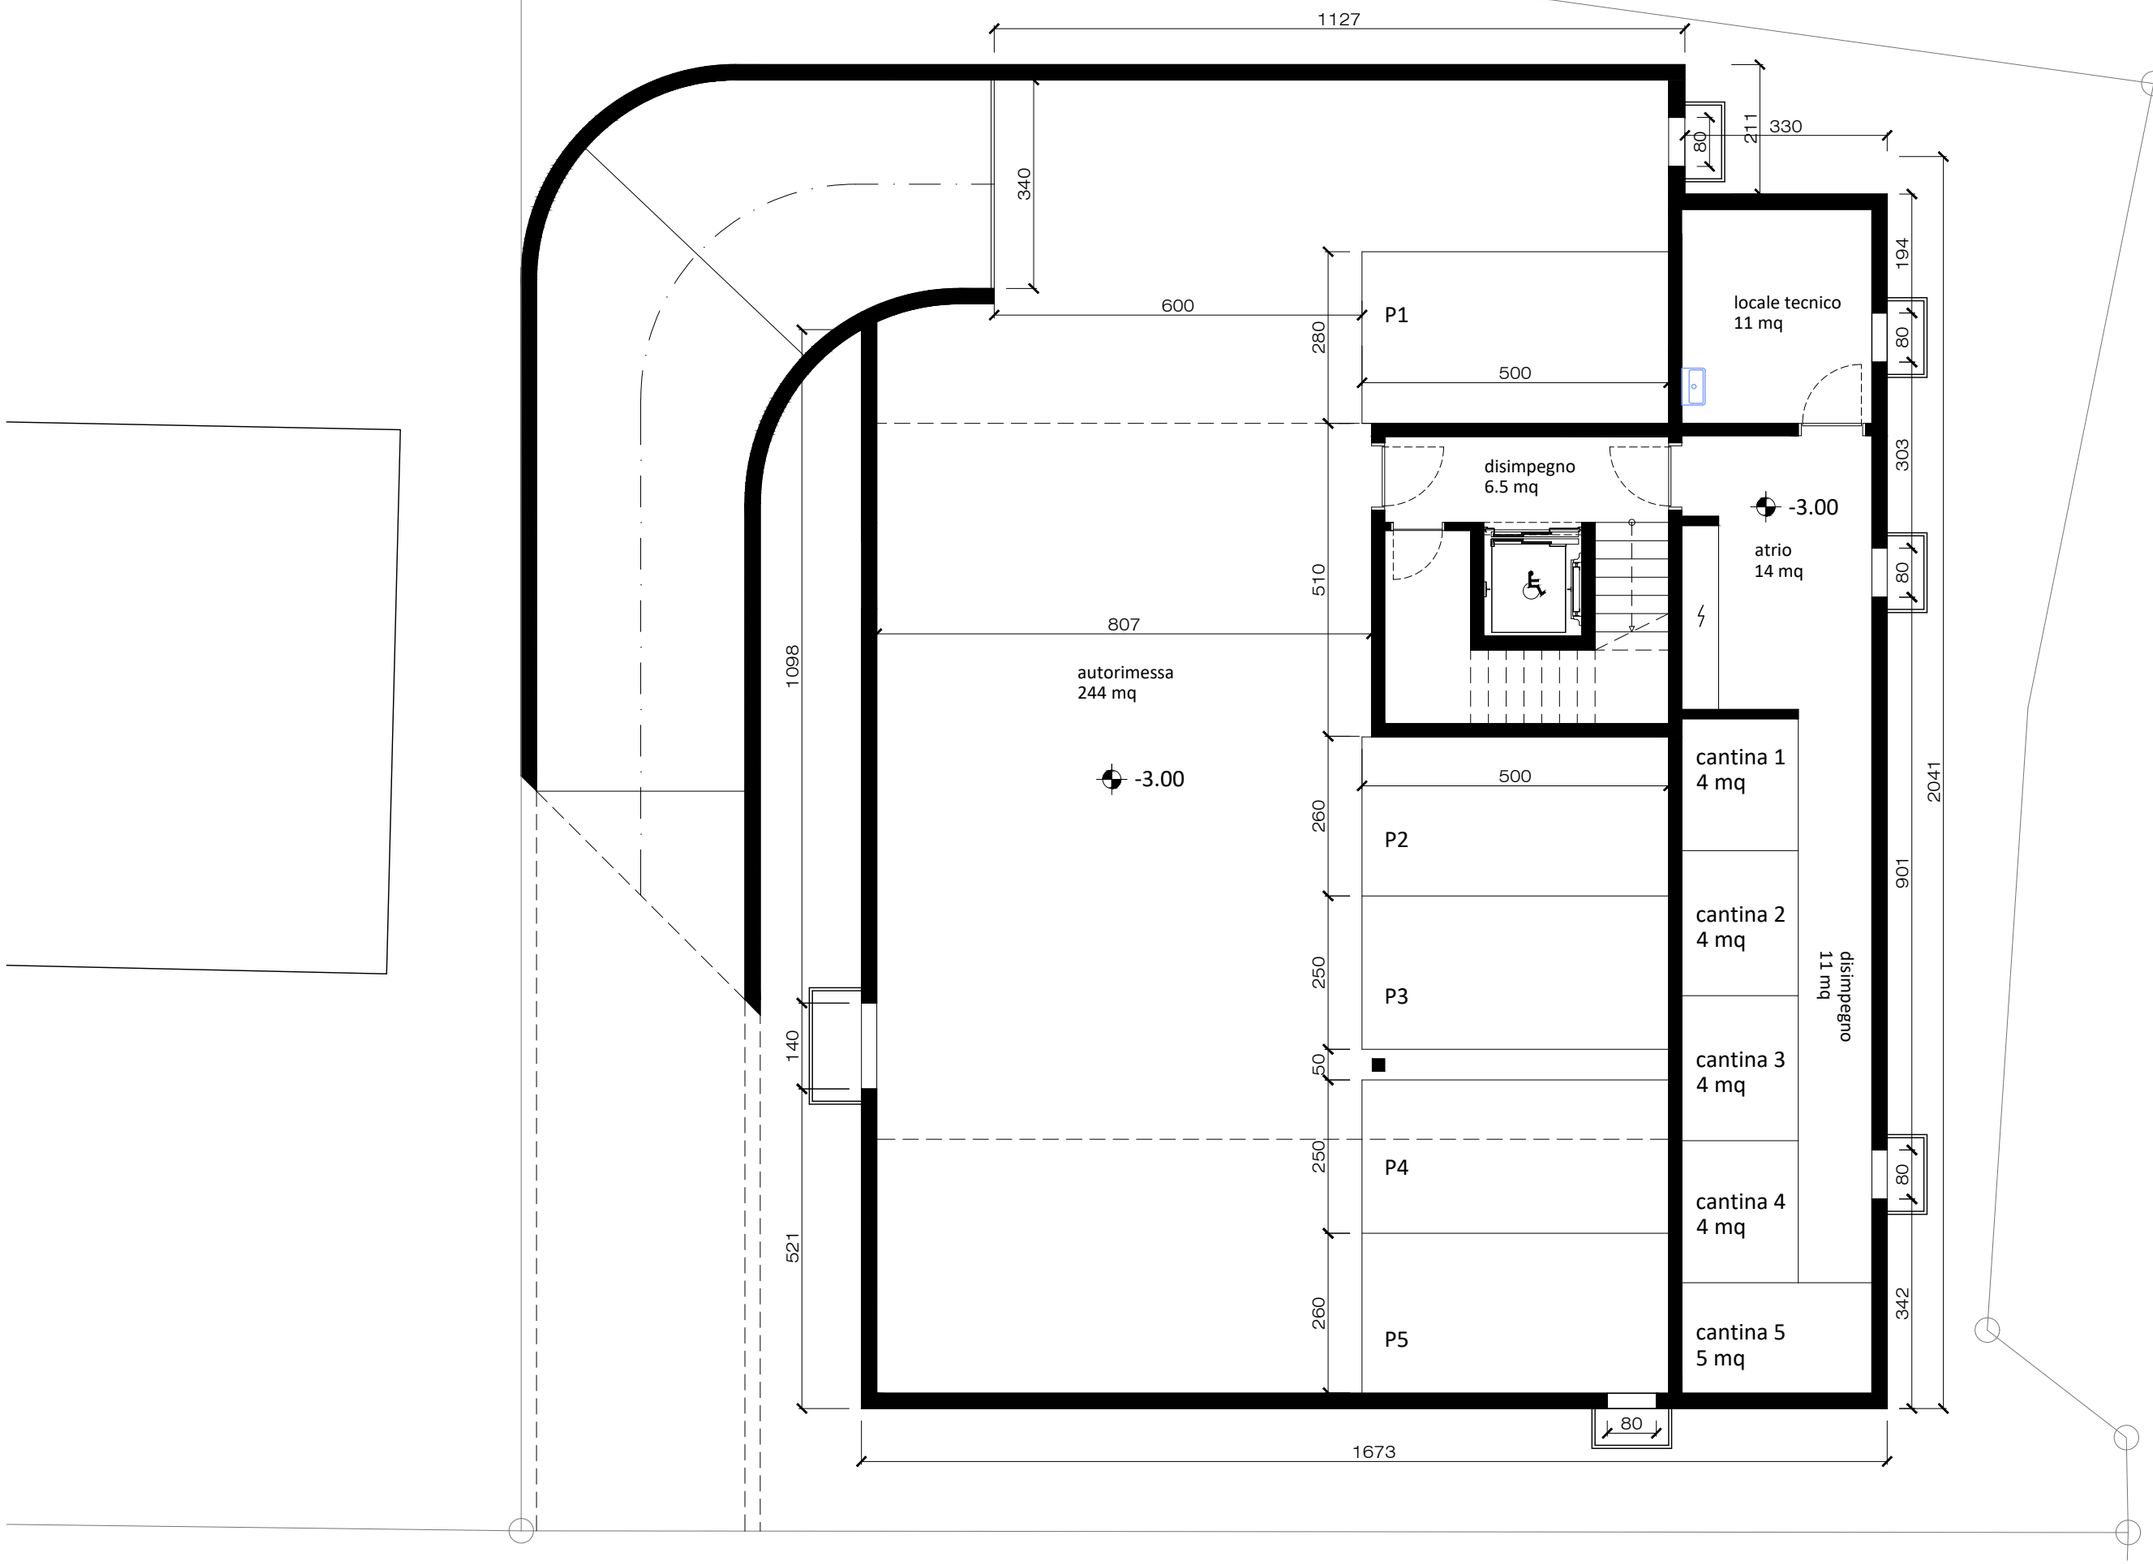

edilbranca sagl

EDIFICIO PLURIFAMILIARE

Mappale no. 652 — Comune di Vacallo
Piani di progetto — SCALA 1:100
Pianta piano terra — Luglio 2021

PROPRIETARIO:
Patrick Muscionico
6833 Vacallo

ISTANTE:
Nicola Rubortone sagl
6830 Chiasso

PROGETTISTA:
edilbranca sagl
6833 Vacallo

N

5%

A

538

1372

362 60 259 90 602

500

camera 10 mq

bagno 5 mq

camera 10 mq

atrio 11 mq

±0.00

130

60 90 408

500

13%

B

lav. 2 mq

atrio-ingresso 7 mq

AP 1

1168 90

pranzo-cucina-soggiorno 35 mq

±0.00

atrio 2 mq

bagno 7 mq

1168 60

500

520

camera 14 mq

466

balcone 20 mq

39 1295 39

1372

340

655

5%

A


657

B

edilbranca sagl

EDIFICIO PLURIFAMILIARE		PROPRIETARIO:	ISTANTE:	PROGETTISTA:
Mappale no. 652	Comune di Vacallo	Patrick Muscionico	Nicola Rubortone sagl	edilbranca sagl
Piani di progetto	SCALA 1:100	6833 Vacallo	6830 Chiasso	6833 Vacallo
Pianta primo piano	Luglio 2021	.....	.....	.....


N

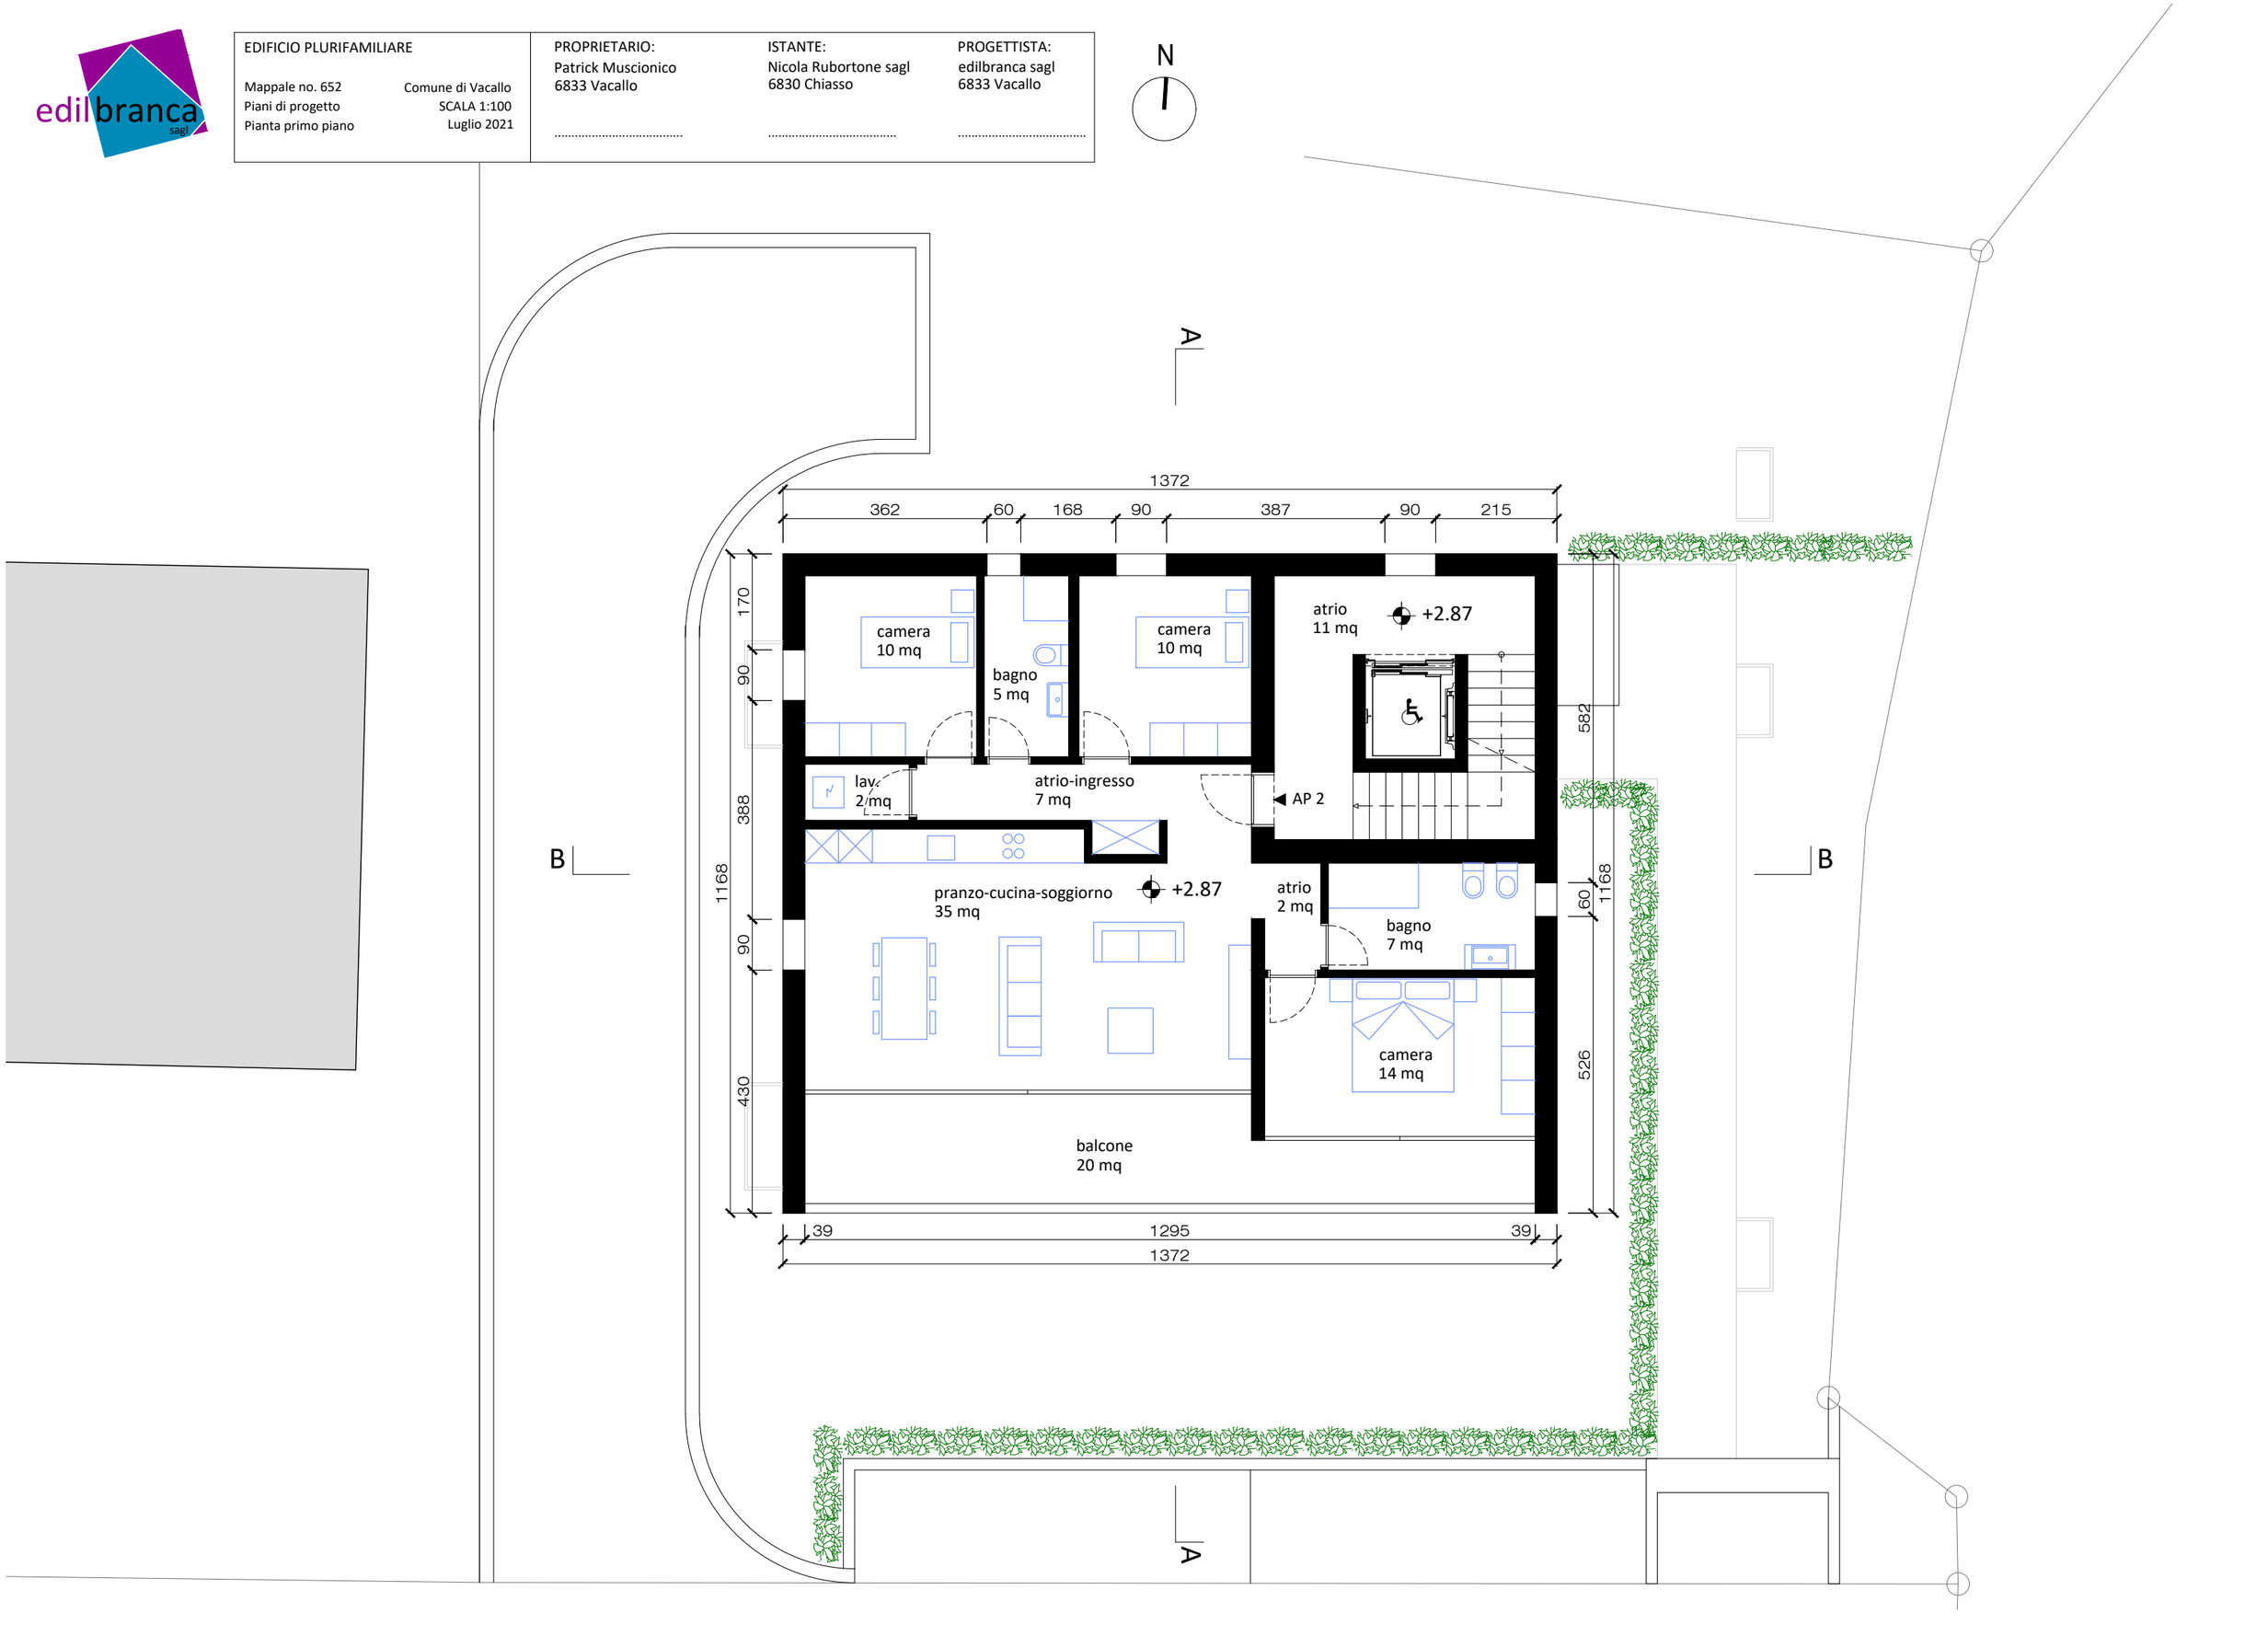

edilbranca sagl

EDIFICIO PLURIFAMILIARE		PROPRIETARIO:	ISTANTE:	PROGETTISTA:
Mappale no. 652	Comune di Vacallo	Patrick Muscionico	Nicola Rubortone sagl	edilbranca sagl
Piani di progetto	SCALA 1:100	6833 Vacallo	6830 Chiasso	6833 Vacallo
Pianta secondo piano	Luglio 2021	.....	.....	.....

N

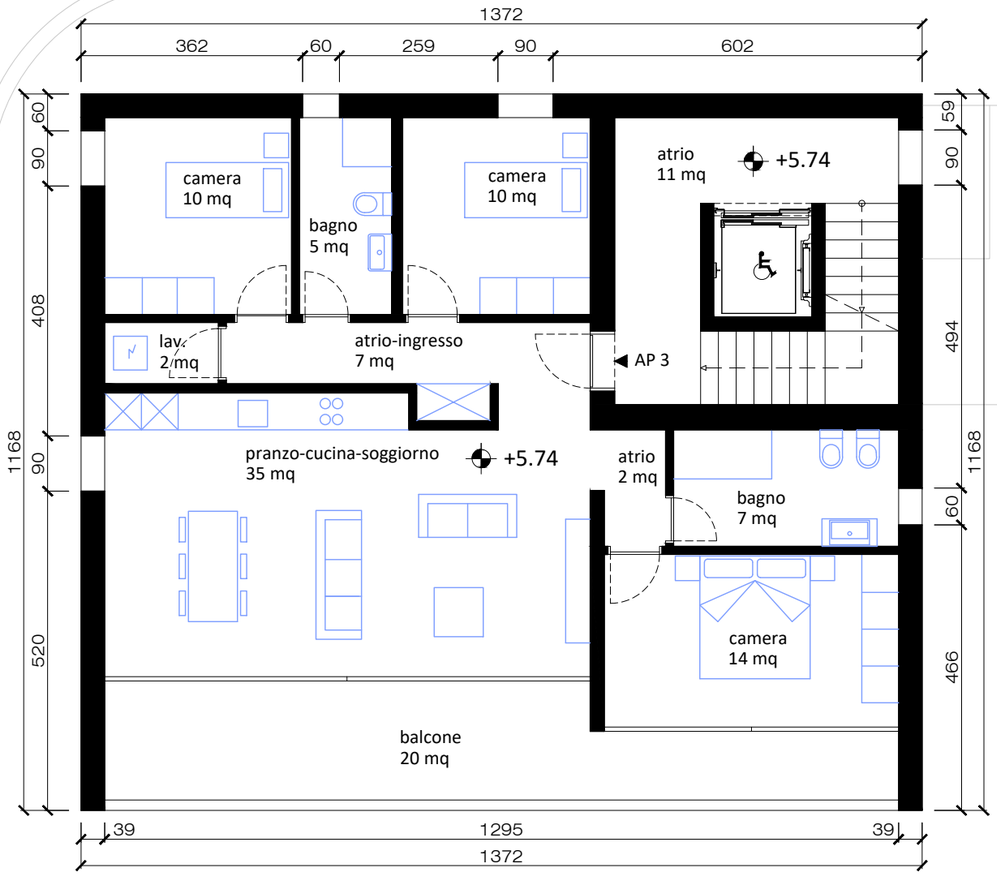

edilbranca sagl

EDIFICIO PLURIFAMILIARE


Mappale no. 652 — Comune di Vacallo
Piani di progetto — SCALA 1:100
Pianta terzo piano — Luglio 2021

PROPRIETARIO:
Patrick Muscionico
6833 Vacallo

ISTANTE:
Nicola Rubortone sagl
6830 Chiasso

PROGETTISTA:
edilbranca sagl
6833 Vacallo


N

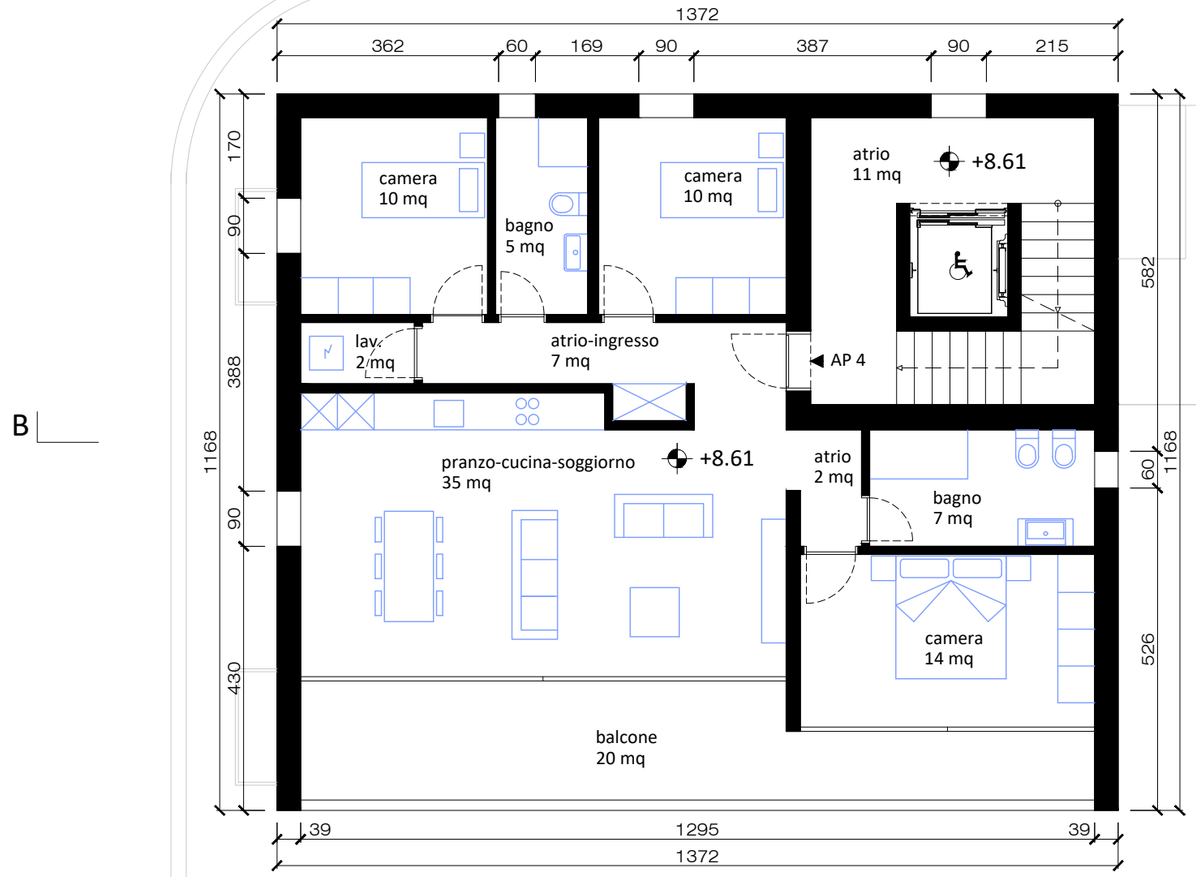

edilbranca sagl


EDIFICIO PLURIFAMILIARE		PROPRIETARIO:	ISTANTE:	PROGETTISTA:
Mappale no. 652	Comune di Vacallo	Patrick Muscionico	Nicola Rubortone sagl	edilbranca sagl
Piani di progetto	SCALA 1:100	6833 Vacallo	6830 Chiasso	6833 Vacallo
Pianta quarto piano	Luglio 2021	.....	.....	.....

N

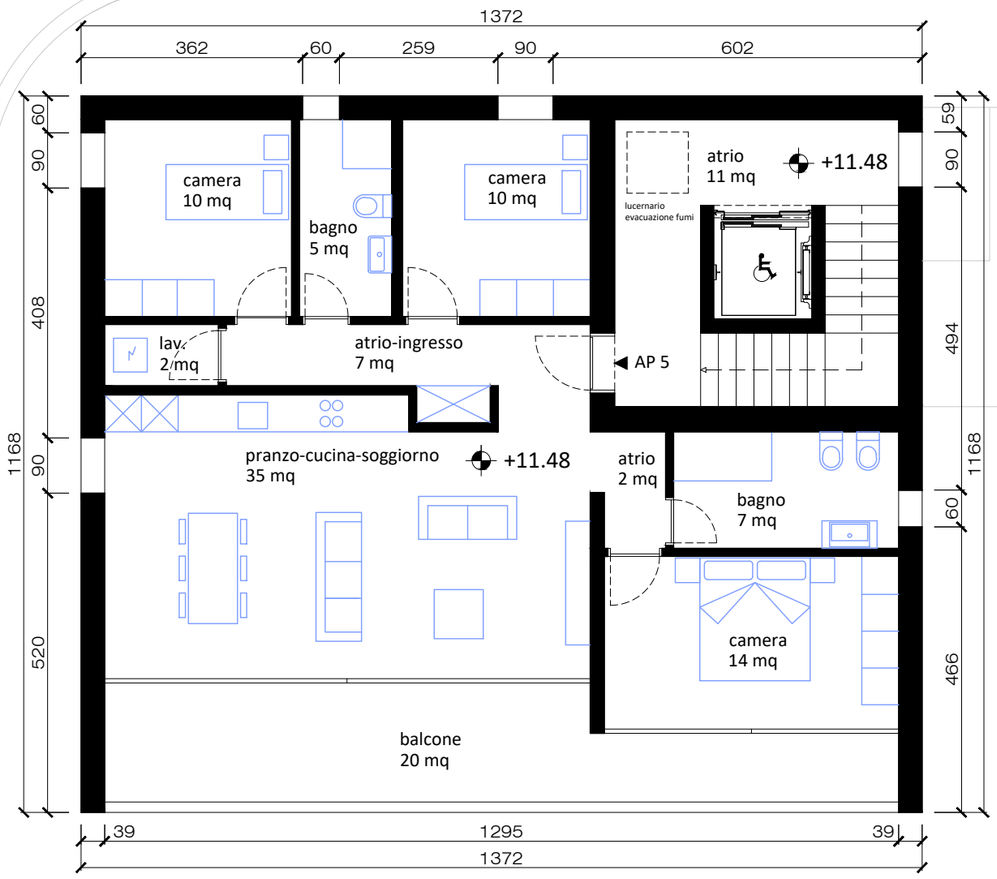


edilbranca sagl

EDIFICIO PLURIFAMILIARE		PROPRIETARIO:	ISTANTE:	PROGETTISTA:
Mappale no. 652	Comune di Vacallo	Patrick Muscionico	Nicola Rubortone sagl	edilbranca sagl
Piani di progetto	SCALA 1:100	6833 Vacallo	6830 Chiasso	6833 Vacallo
Sezione A-A	Luglio 2021	.....	.....	.....

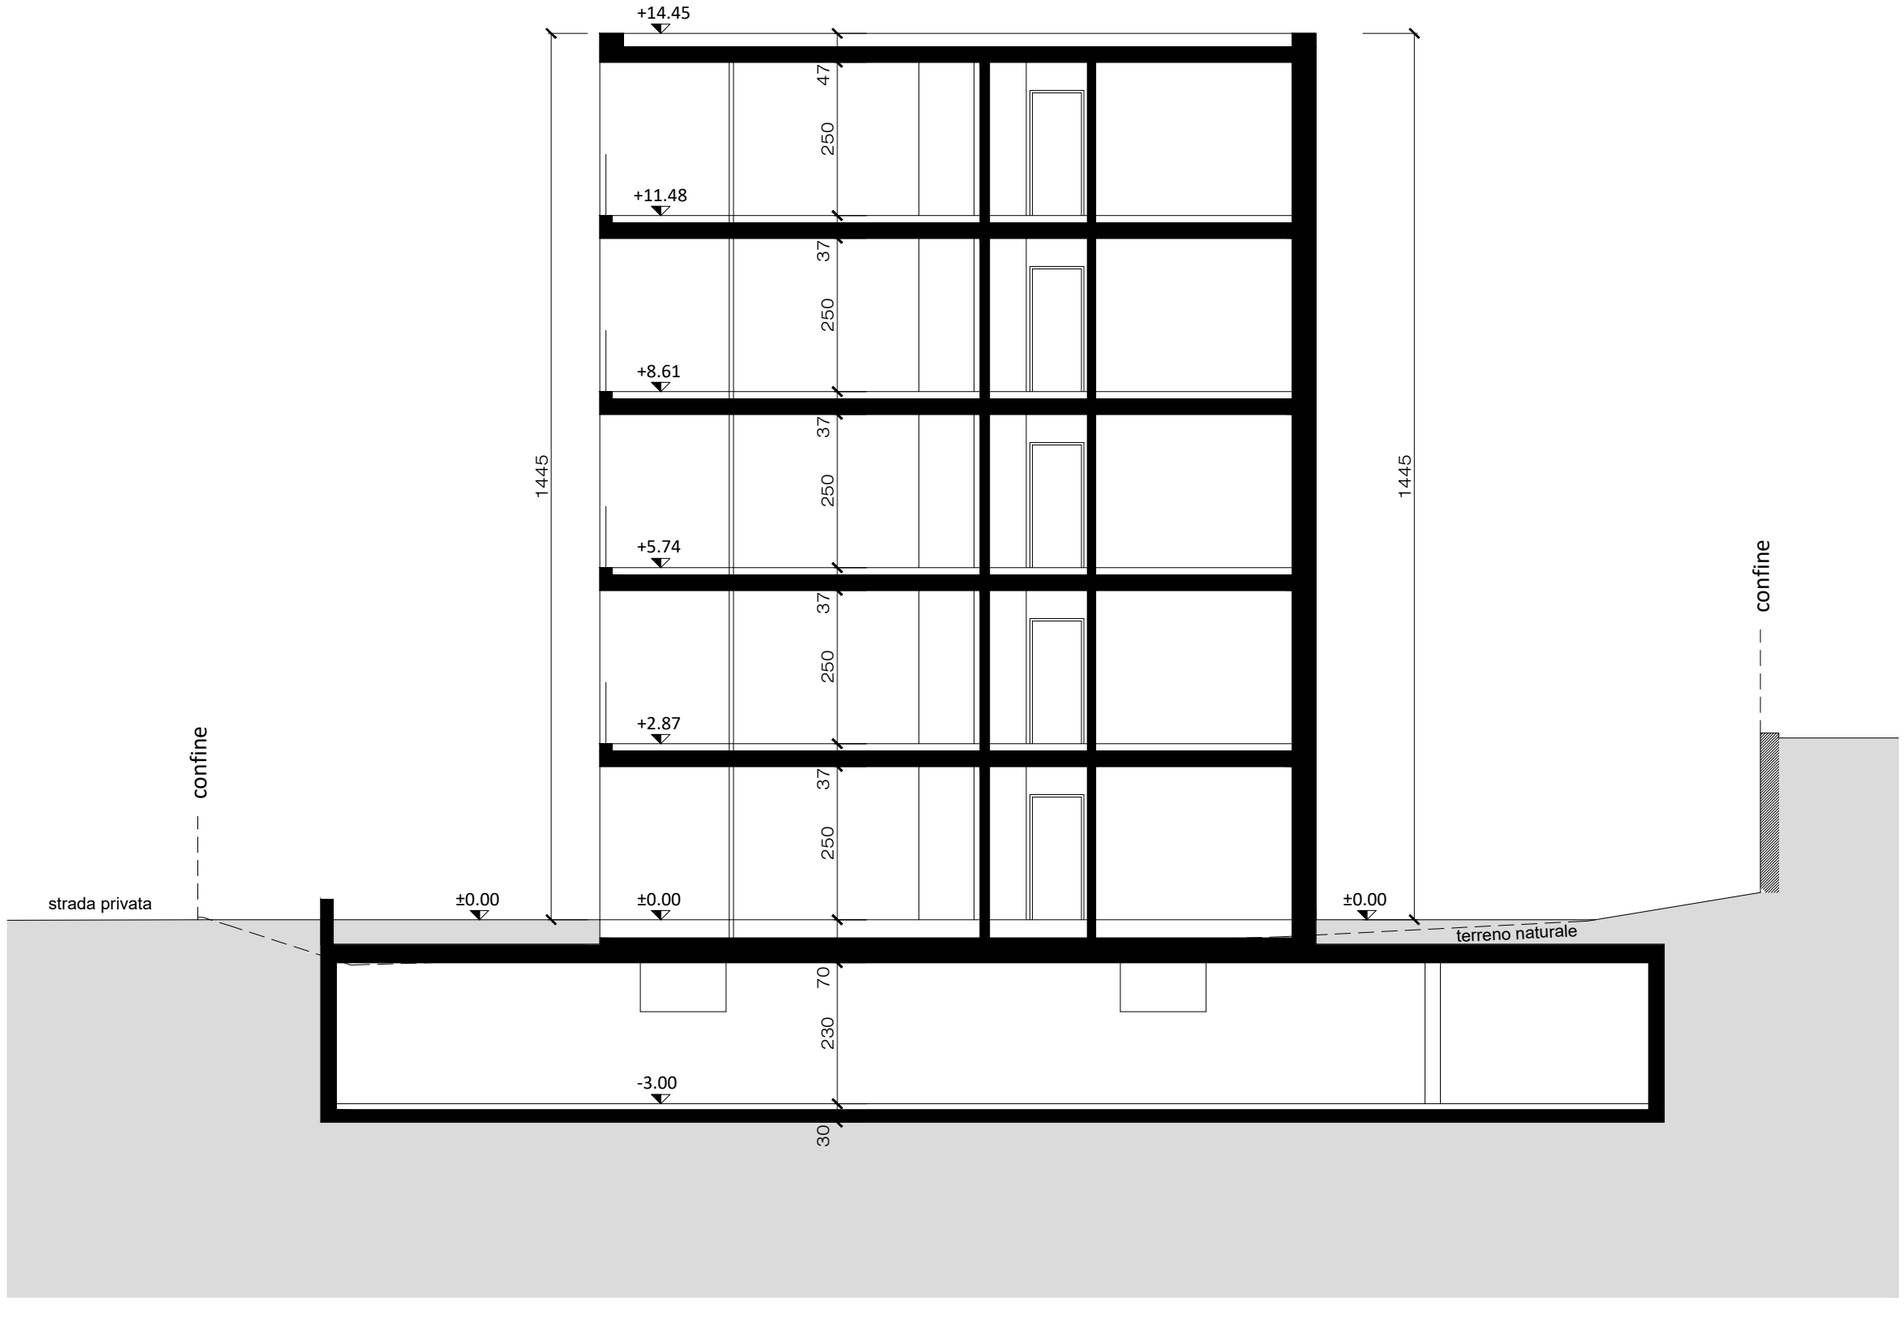


edilbranca sagl

EDIFICIO PLURIFAMILIARE	PROPRIETARIO:	ISTANTE:	PROGETTISTA:
Mappale no. 652 — Comune di Vacallo	Patrick Muscionico	Nicola Rubortone sagl	edilbranca sagl
Piani di progetto — SCALA 1:100	6833 Vacallo	6830 Chiasso	6833 Vacallo
Sezione B-B — Luglio 2021	.....	.....	.....

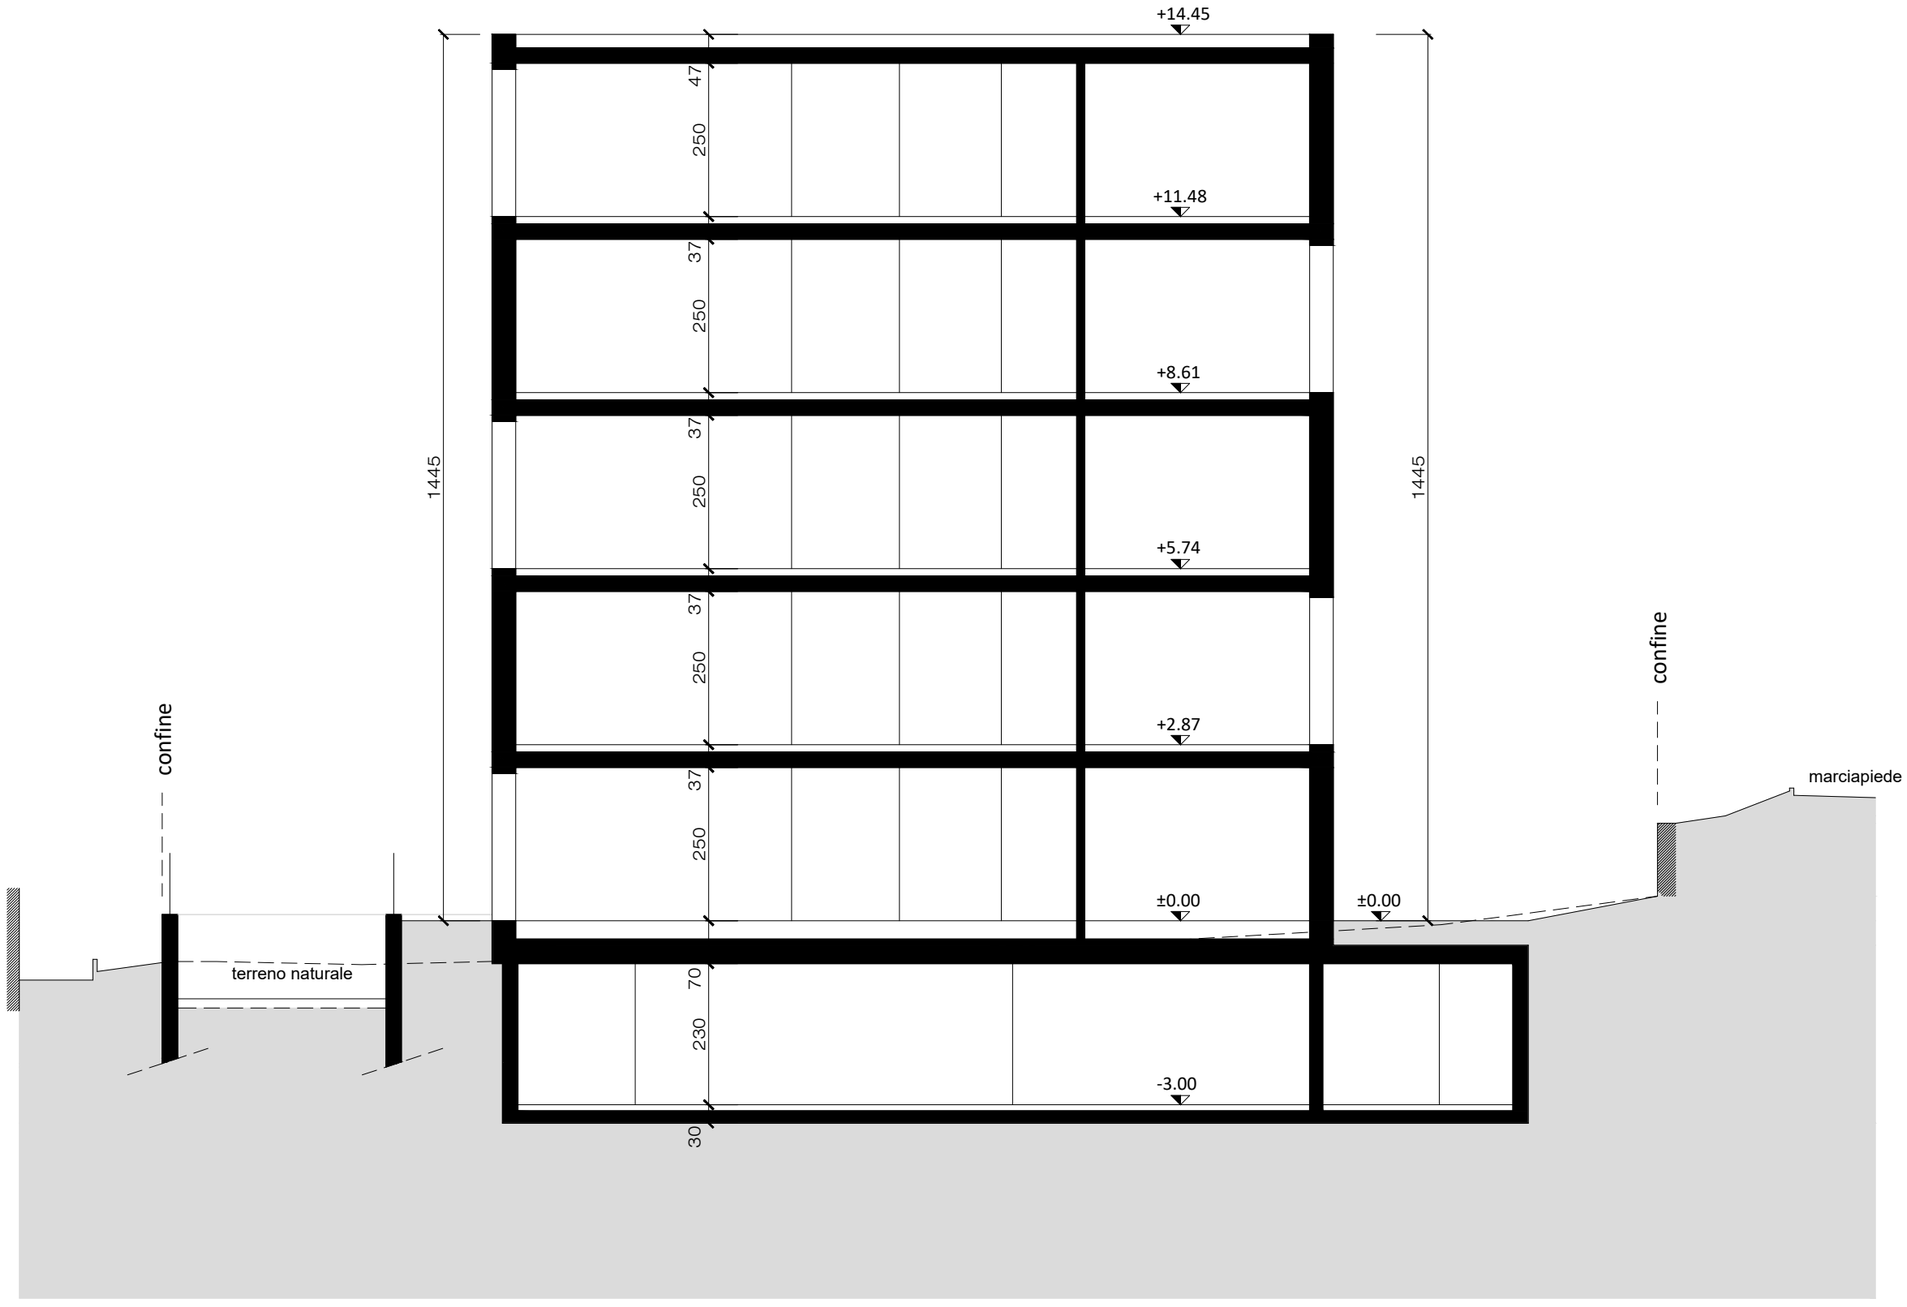


edilbranca sagl

EDIFICIO PLURIFAMILIARE		PROPRIETARIO:	ISTANTE:	PROGETTISTA:
Mappale no. 652	Comune di Vacallo	Patrick Muscionico	Nicola Rubortone sagl	edilbranca sagl
Piani di progetto	SCALA 1:100	6833 Vacallo	6830 Chiasso	6833 Vacallo
Prospetto sud	Luglio 2021	.....	.....	.....

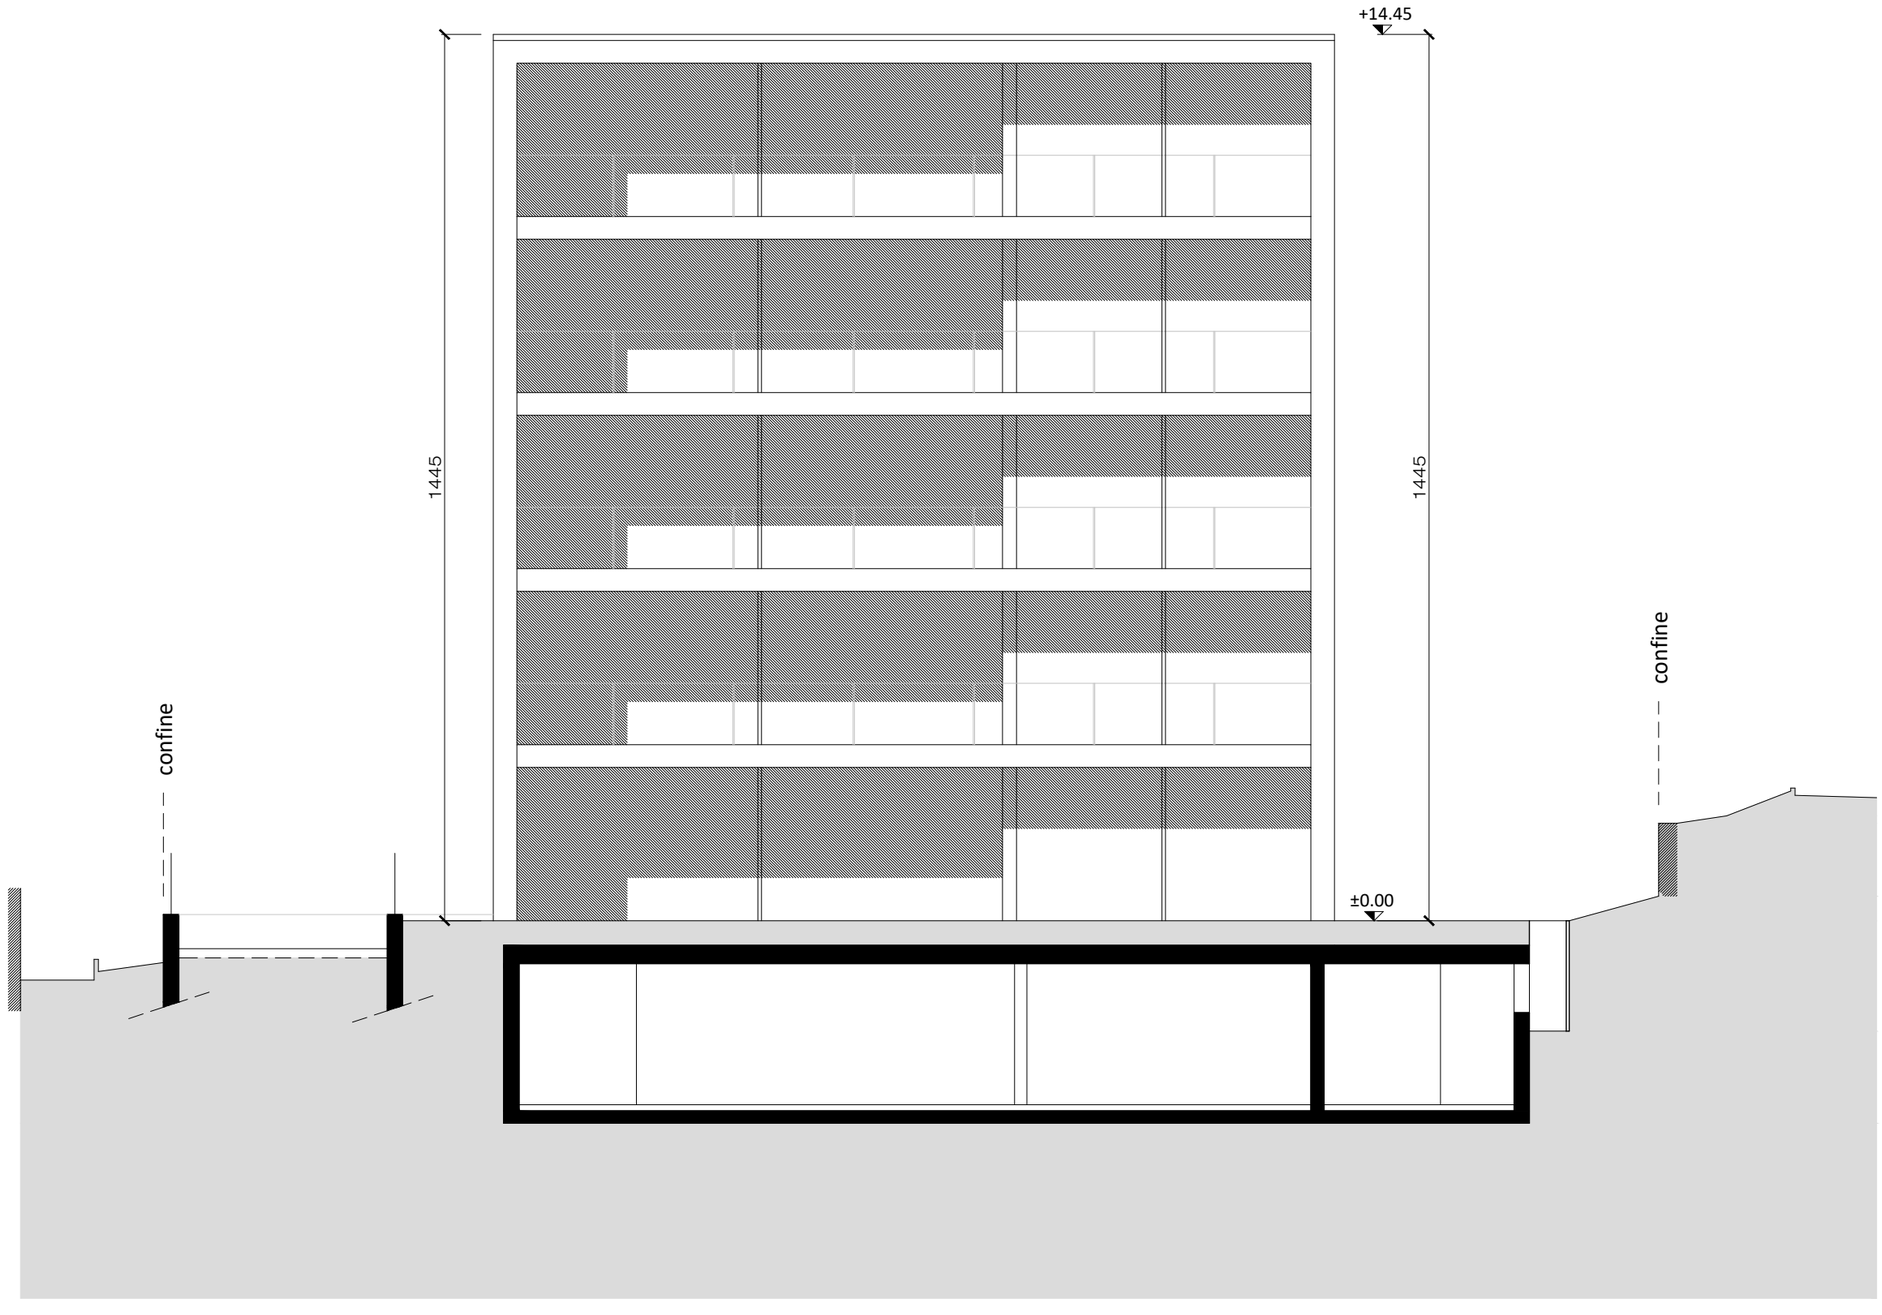


edilbranca sagl

EDIFICIO PLURIFAMILIARE		PROPRIETARIO:	ISTANTE:	PROGETTISTA:
Mappale no. 652	Comune di Vacallo	Patrick Muscionico	Nicola Rubortone sagl	edilbranca sagl
Piani di progetto	SCALA 1:100	6833 Vacallo	6830 Chiasso	6833 Vacallo
Prospetto est	Luglio 2021	.....	.....	.....

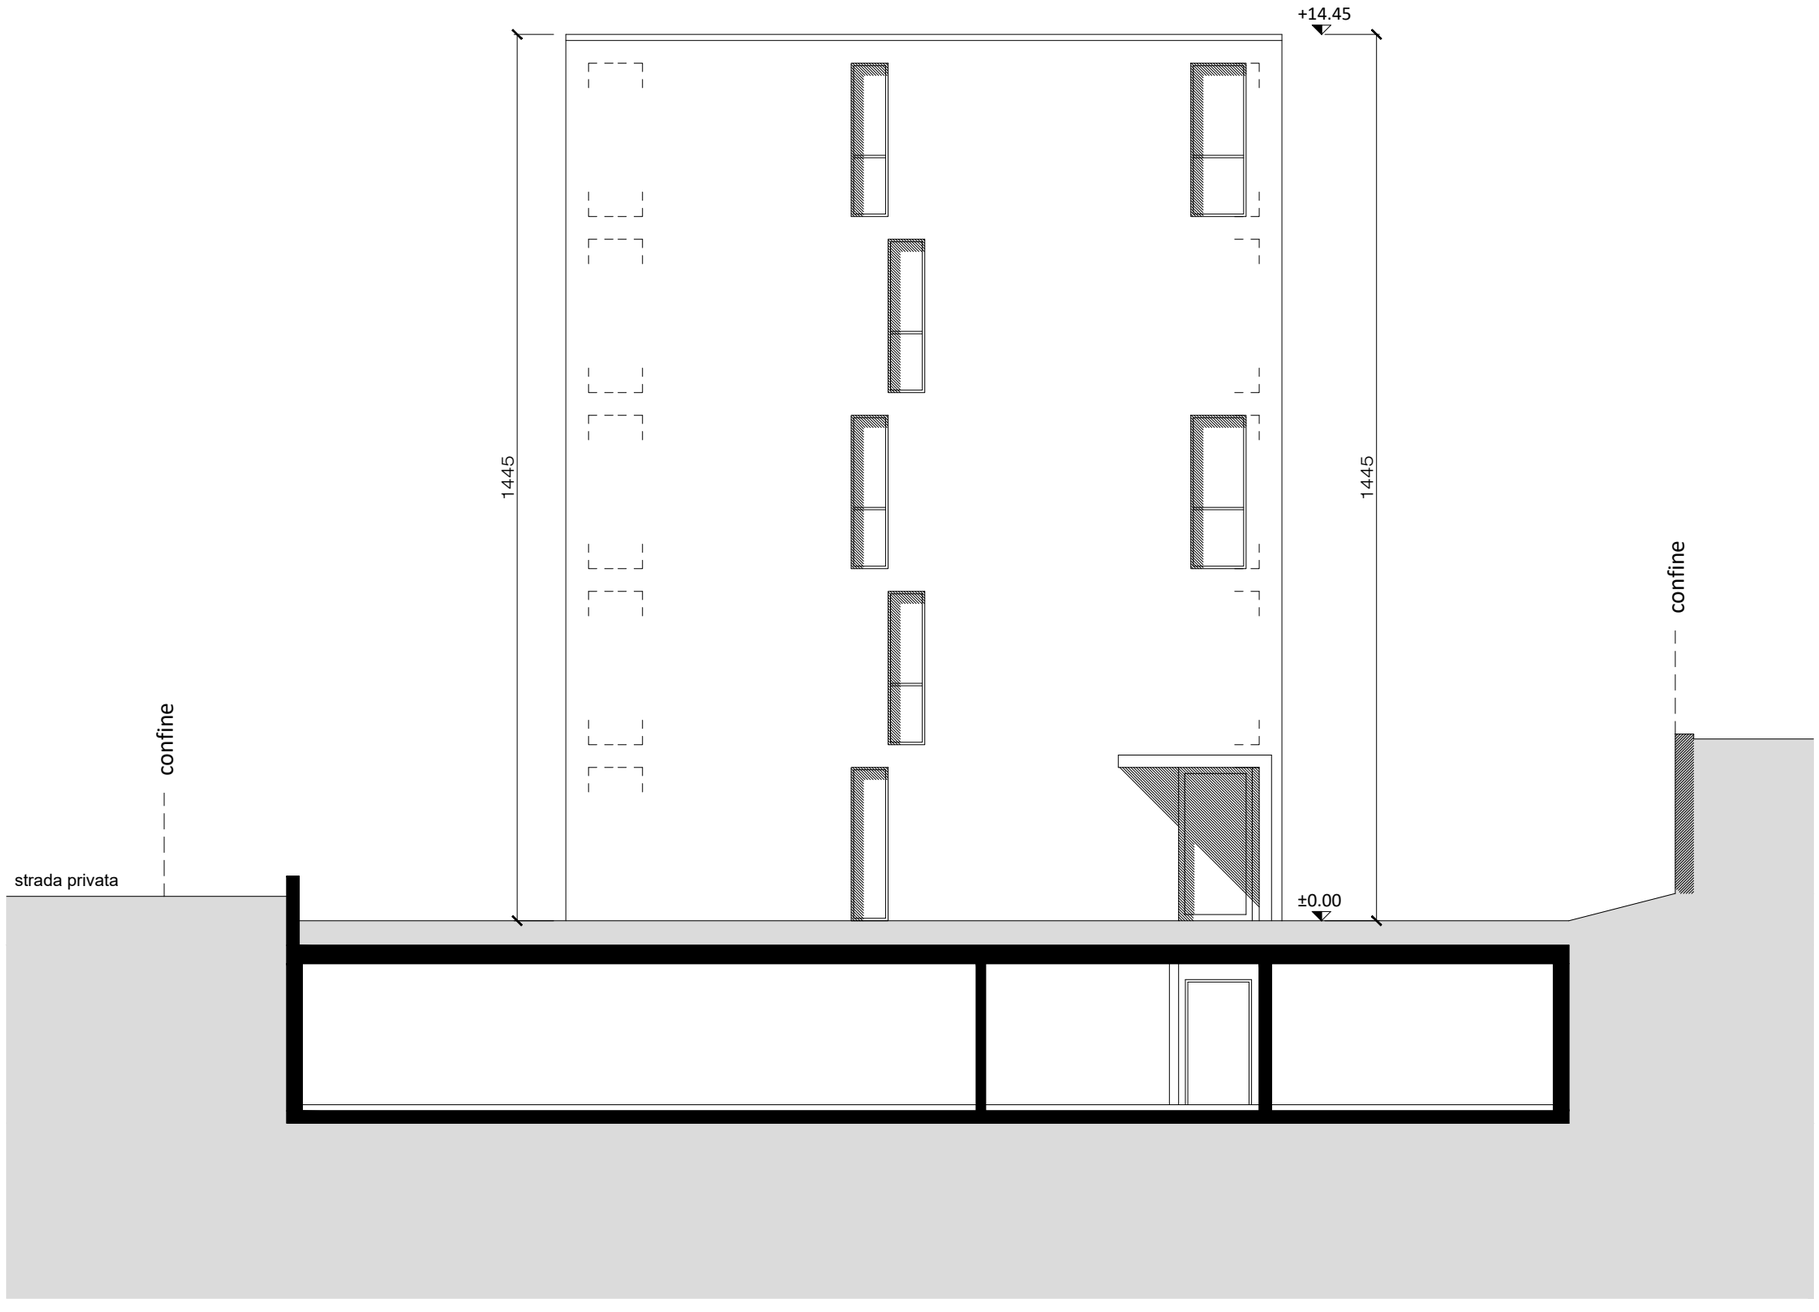

edilbranca sagl

EDIFICIO PLURIFAMILIARE		PROPRIETARIO:	ISTANTE:	PROGETTISTA:
Mappale no. 652	Comune di Vacallo	Patrick Muscionico	Nicola Rubortone sagl	edilbranca sagl
Piani di progetto	SCALA 1:100	6833 Vacallo	6830 Chiasso	6833 Vacallo
Prospetto ovest	Luglio 2021	.....	.....	.....

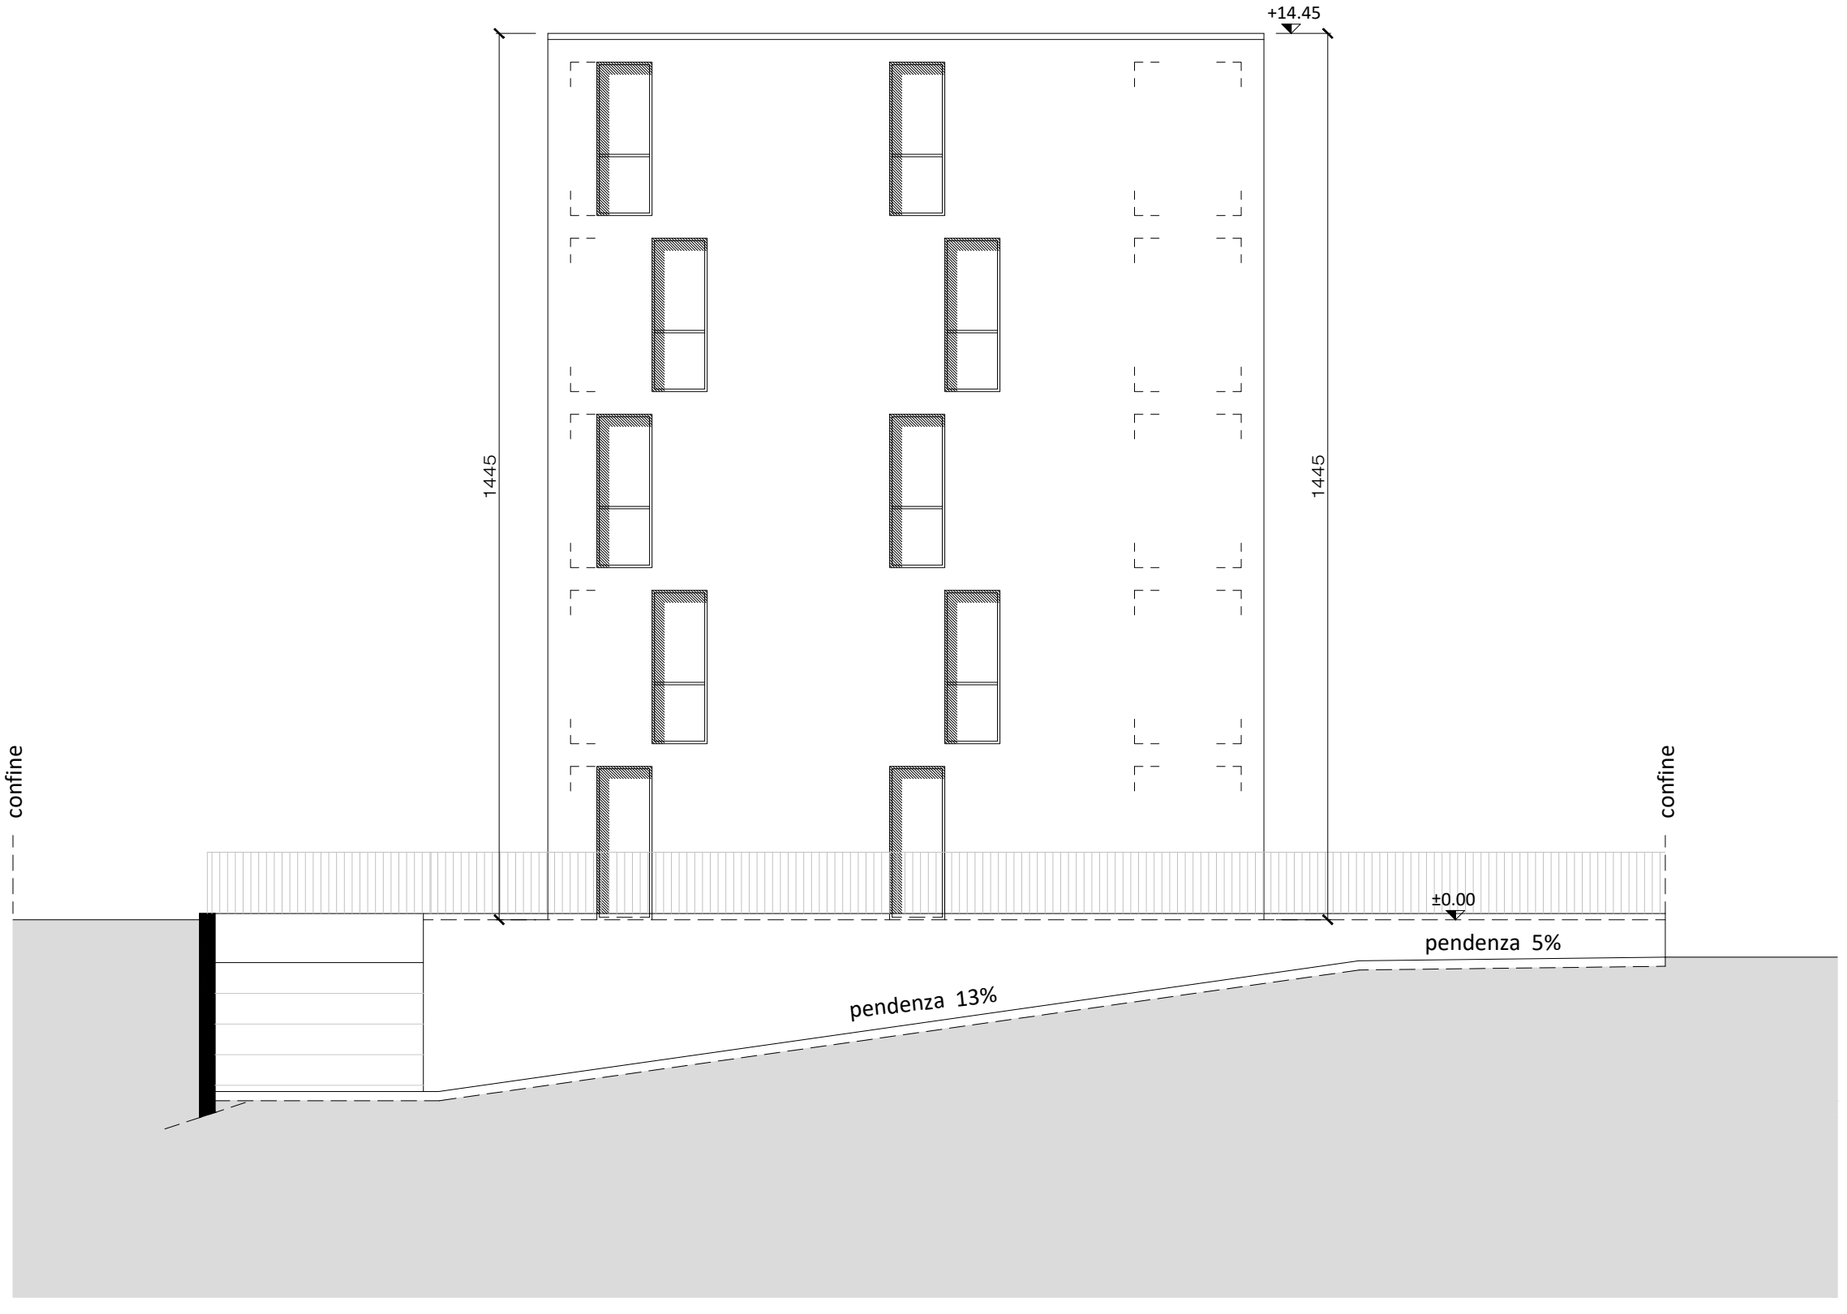

edilbranca sagl

EDIFICIO PLURIFAMILIARE	PROPRIETARIO:	ISTANTE:	PROGETTISTA:
Mappale no. 652 — Comune di Vacallo	Patrick Muscionico	Nicola Rubortone sagl	edilbranca sagl
Piani di progetto — SCALA 1:100	6833 Vacallo	6830 Chiasso	6833 Vacallo
Prospetto nord — Luglio 2021	.....	.....	.....

