PLANLEGENDEN:

ALLE MASSE SIND ROHMASSE UND VOM UNTERNEHMER AM BAU ZU KONTROLLIEREN

BETON	SW	SCHWELLENHÖHE	FB	FERTIG BODEN
BACKSTEIN	BR	BRÜSTUNGSHÖHE	RB	ROH BODEN
KALKSANDSTEIN	ST	STURZHÖHE	RD	ROH DECKE
BETONFERTIGELEMENTE	OK	OBERKANT	UKD	UNTERKANT DECKE
MÖRTEL, GIPS	UK	UNTERKANT	F.	FERTIG
HOLZ	AK	AUSSERKANT	R.	ROH
DÄMMSTOFFE				
NATURSTEIN	TÜR- UND FENSTERHÖHEN GEMESSEN AB OK FERTIG HÖHEREM BODEN,			
SPERRSCHICHT	SCHWELLE, bzw. FENSTERBANK BIS UK ROH STURZ.			

N

Koten (Meereshöhe):

MFH > ± 0.00 = 349.52 m.ü.M.
Bürogebäude > ± 0.00 = 346.00 m.ü.M.

BAUVORHABEN:

MFH + Bürogebäude
Mariettaweg, 5070 Frick

AUFTRAGGEBER:

Hüsser Architektur AG
Widenplatz 8, 5070 Frick

HÜSSER ARCHITEKTUR AG

PLANVERFASSER:

Hüsser Architektur AG
Widenplatz 8, 5070 Frick

PROJEKTNUMMER: 1506
GEZEICHNET: pb
DATUM: 14.06.2016
REVIDIERT: 30.06.2016
MASSSTAB: 1:50
PLANGRÖSSE: 840/594

PLANUNGSPHASE: **Werkplanung**

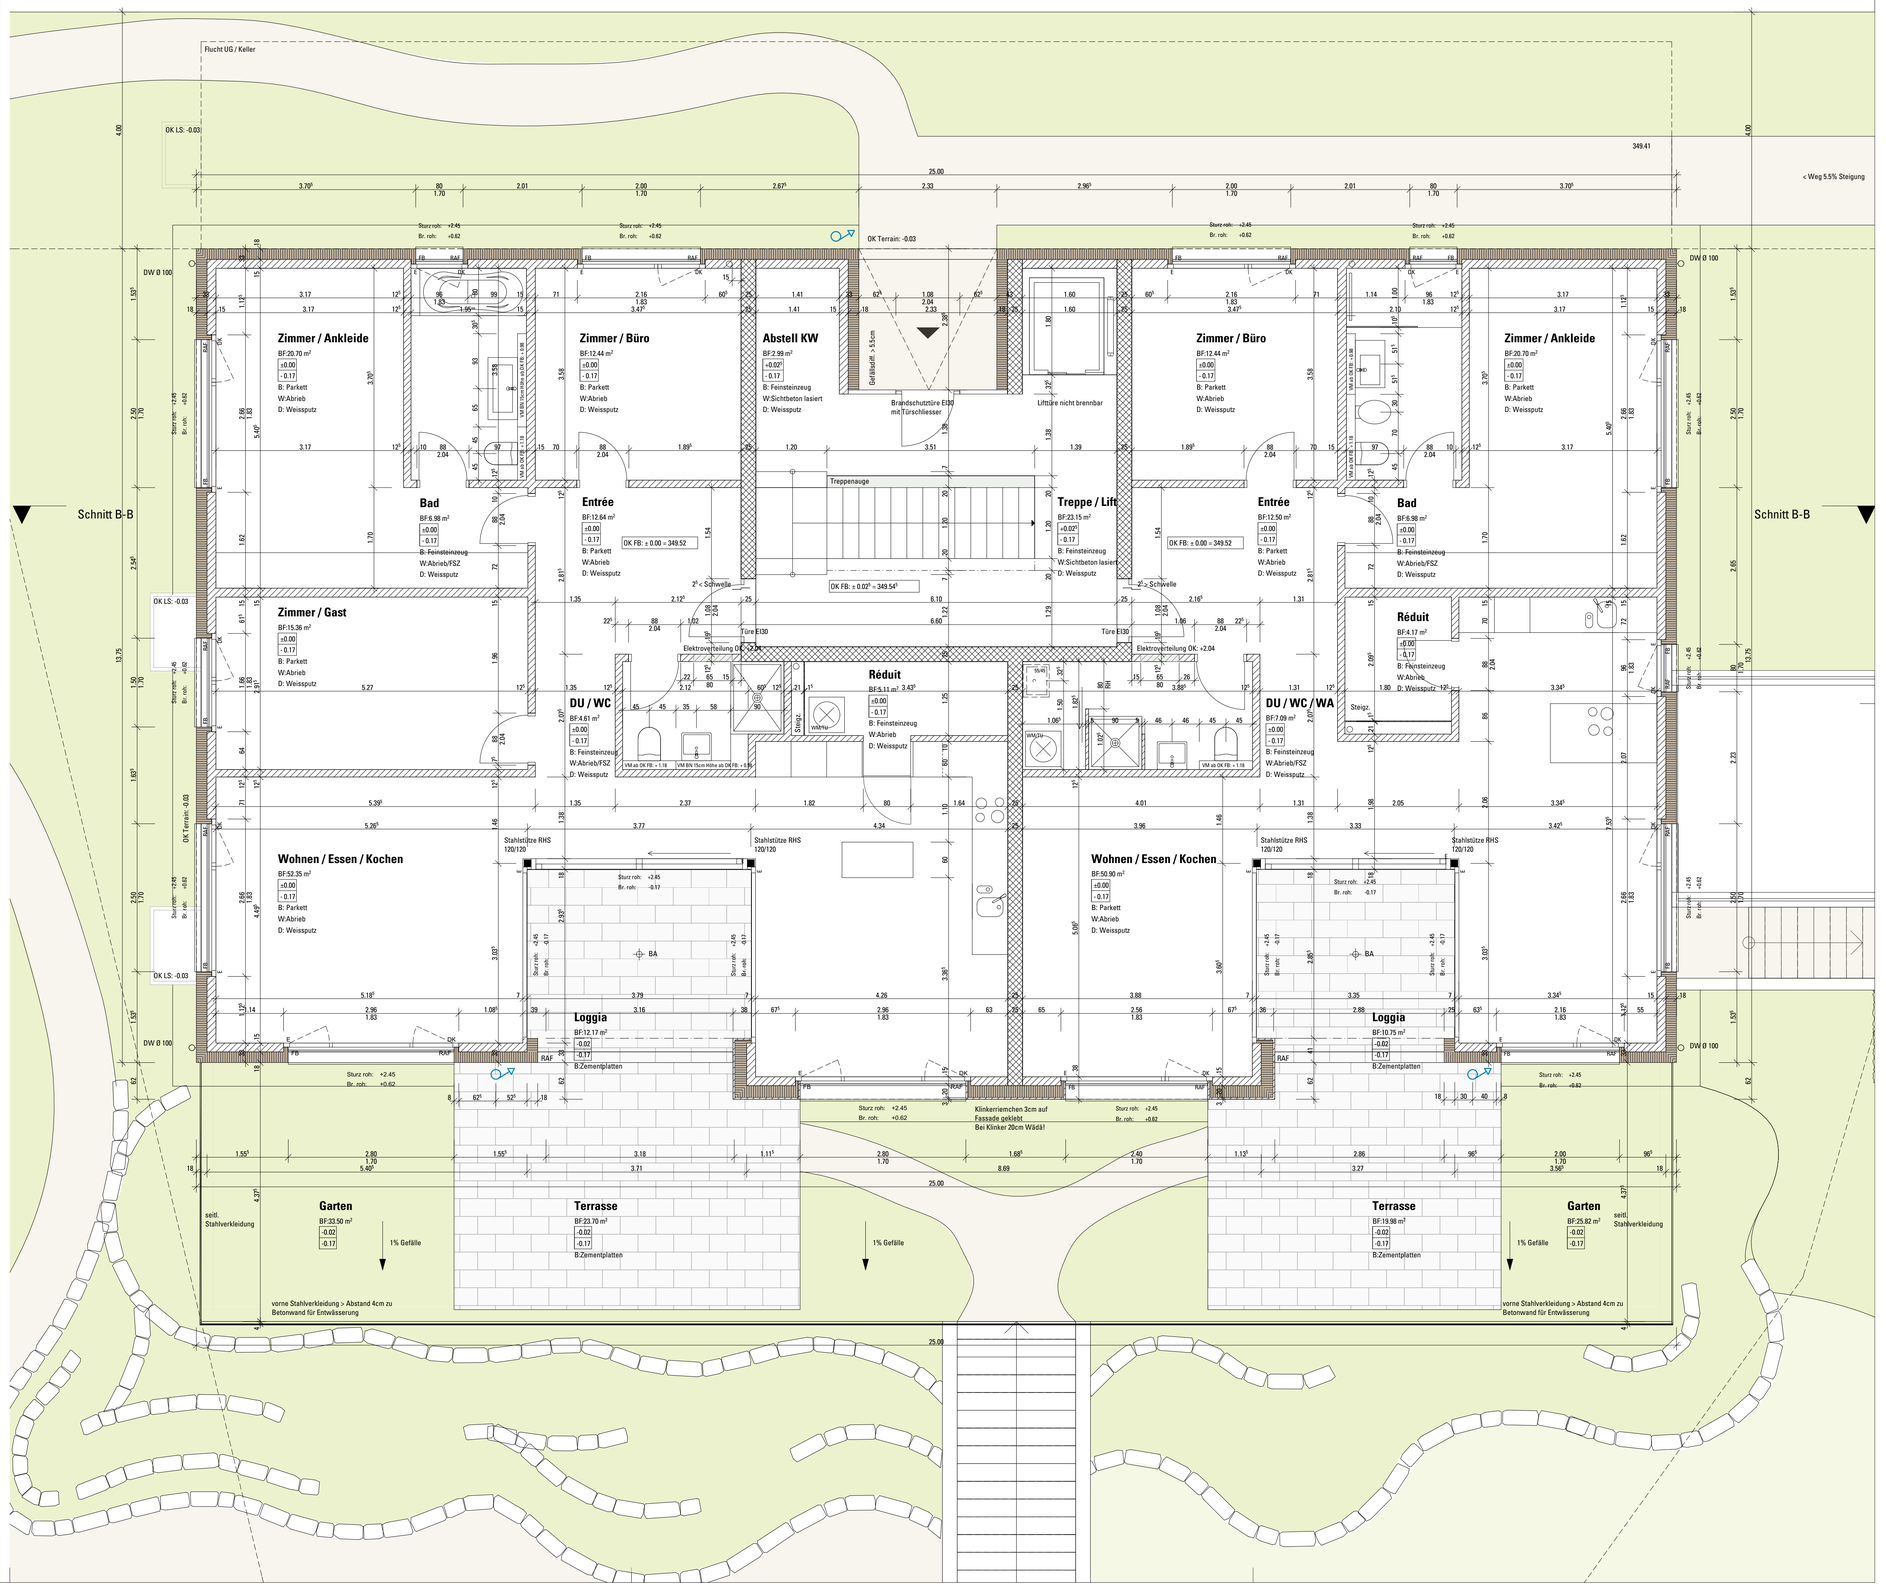
PLANNUMMER: 02.2

PLANTITEL: MFH - Grundriss EG

E:\Daten\Projekte\1506_Hüsser-F\Archicad Werkplanung\1506_Hüsser-F_WP_06.04.16.pln

PLANREVISIONEN

INDEX:	DATUM:	NAME:	ÄNDERUNGEN:	KONTROLLE DATUM / VISUM:
01	30.06.16	pb	Anpassungen Nasszellen 3.5-Z-Whg.	


Schnitt D-D
Schnitt C-C
Schnitt B-B
Schnitt B-B
Flucht UG / Keller
OK LS: -0.03
OK Terrain: -0.03
DW Ø 100
< Weg 5.5% Steigung
Zimmer / Ankleide
BF:20.70 m²
Zimmer / Büro
BF:12.44 m²
Abstell KW
BF:2.99 m²
Zimmer / Büro
BF:12.44 m²
Zimmer / Ankleide
BF:20.70 m²
Bad
BF:6.98 m²
Entrée
BF:12.64 m²
Treppe / Lift
BF:23.15 m²
Entrée
BF:12.50 m²
Bad
BF:6.98 m²
Zimmer / Gast
BF:15.36 m²
Réduit
BF:5.11 m²
Réduit
BF:4.17 m²
DU / WC
BF:4.61 m²
DU / WC / WA
BF:7.09 m²
Wohnen / Essen / Kochen
BF:52.35 m²
Wohnen / Essen / Kochen
BF:50.90 m²
Loggia
BF:12.17 m²
Loggia
BF:10.75 m²
Garten
BF:33.50 m²
Terrasse
BF:23.70 m²
Terrasse
BF:19.98 m²
Garten
BF:25.82 m²
Stahlstütze RHS 120/120
Brandschutztüre EI30 mit Türschliesser
Lifttüre nicht brennbar
Treppenauge
Türe EI30
Elektroverteilung OK: +2.04
Elektroverteilung OK: +2.04
2° > Schwelle
OK FB: ± 0.00 = 349.52
OK FB: ± 0.02° = 349.54°
Steigz.
Klinkerriemchen 3cm auf Fassade geklebt
Bei Klinker 20cm Wädä!
1% Gefälle
seitl. Stahlverkleidung
vorne Stahlverkleidung > Abstand 4cm zu Betonwand für Entwässerung
Sturz roh: +2.45
Br. roh: +0.62
Sturz roh: -0.17
Br. roh: -0.17
-0.02
-0.17
B:Zementplatten
±0.00
- 0.17
B: Parkett
W:Abrieb
D: Weissputz
B: Feinsteinzeug
W:Abrieb/FSZ
D: Weissputz
B: Feinsteinzeug
W:Sichtbeton lasiert
D: Weissputz
B: Feinsteinzeug
W:Sichtbeton lasiert
D: Weissputz
B: Feinsteinzeug
W:Abrieb
D: Weissputz
B: Feinsteinzeug
W:Abrieb/FSZ
D: Weissputz
B: Feinsteinzeug
W:Abrieb/FSZ
D: Weissputz
B: Feinsteinzeug
W:Abrieb/FSZ
D: Weissputz
W:Abrieb
D: Weissputz
W:Abrieb
D: Weissputz
W:Abrieb