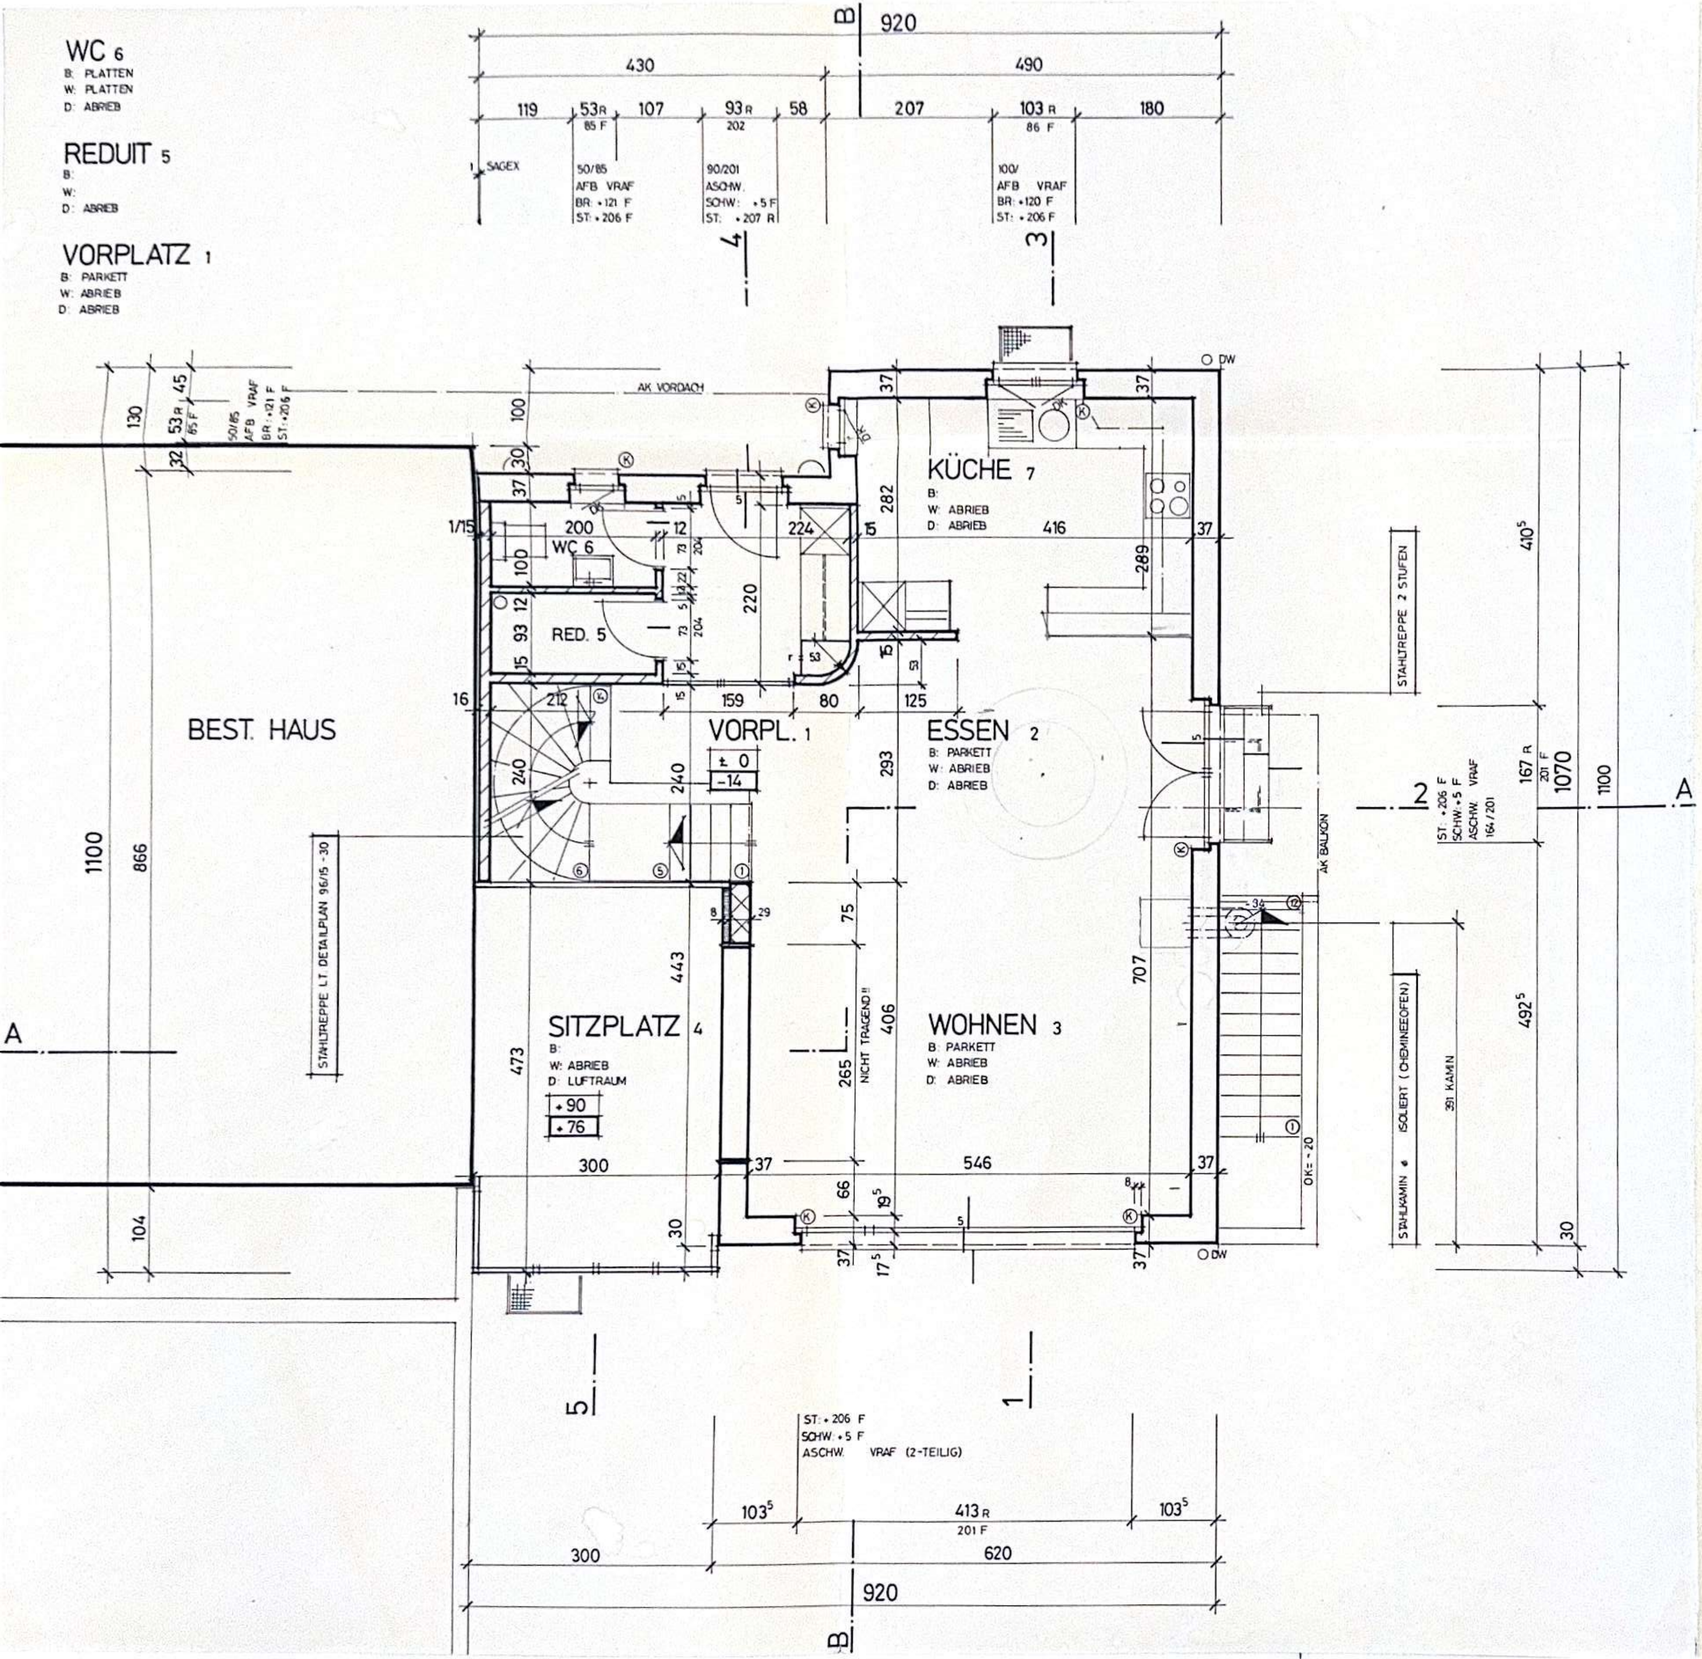


LEGENDE:

- BESTEHEND
- ABBRUCH
- BACKSTEIN
- WÄRMEDÄMMUNG
- BETON

± 0	FERTIG BODEN
-14	ROH BODEN
BR:	BRÜSTUNG
ST:	STURZ
SCHW:	SCHWELLE
VRAF=	VERBUNDRAFFSTORE
(K) =	KURBELSTANGE
AFB =	ALUFENSTERBANK
F =	FERTIG
R =	ROH
DK =	DREHKIPP

N

Sämtliche Masse sind vom Unternehmer am Bau zu kontrollieren!

FIXPUNKT : OK SCHWELLE BEST. GARAGENEINFAHRT = -130


7760	D. GÜRBER-WALTHER, BUCHSACKERWEG 2, 3038 KIRCHLINDACH	96/15 - 22
	031/829 18 01	Massstab 1:50
		Plangrösse 63/40
EFH-ANBAU		Gezeichnet PT
		Datum 5.11.96
		Revidiert 20.11.96
ERDGESCHOSS - GRUNDRISS		

glb Genossenschaft für ländliches Bauen

Planungsbüro Orpund
Nelkenweg 6
2552 Orpund
Tel. 032 355 21 41

BAD 1.5
B: PLATTEN
W: PLATTEN
D: ABRIEB

DUSCHE 1.6
B: PLATTEN
W: PLATTEN
D: ABRIEB

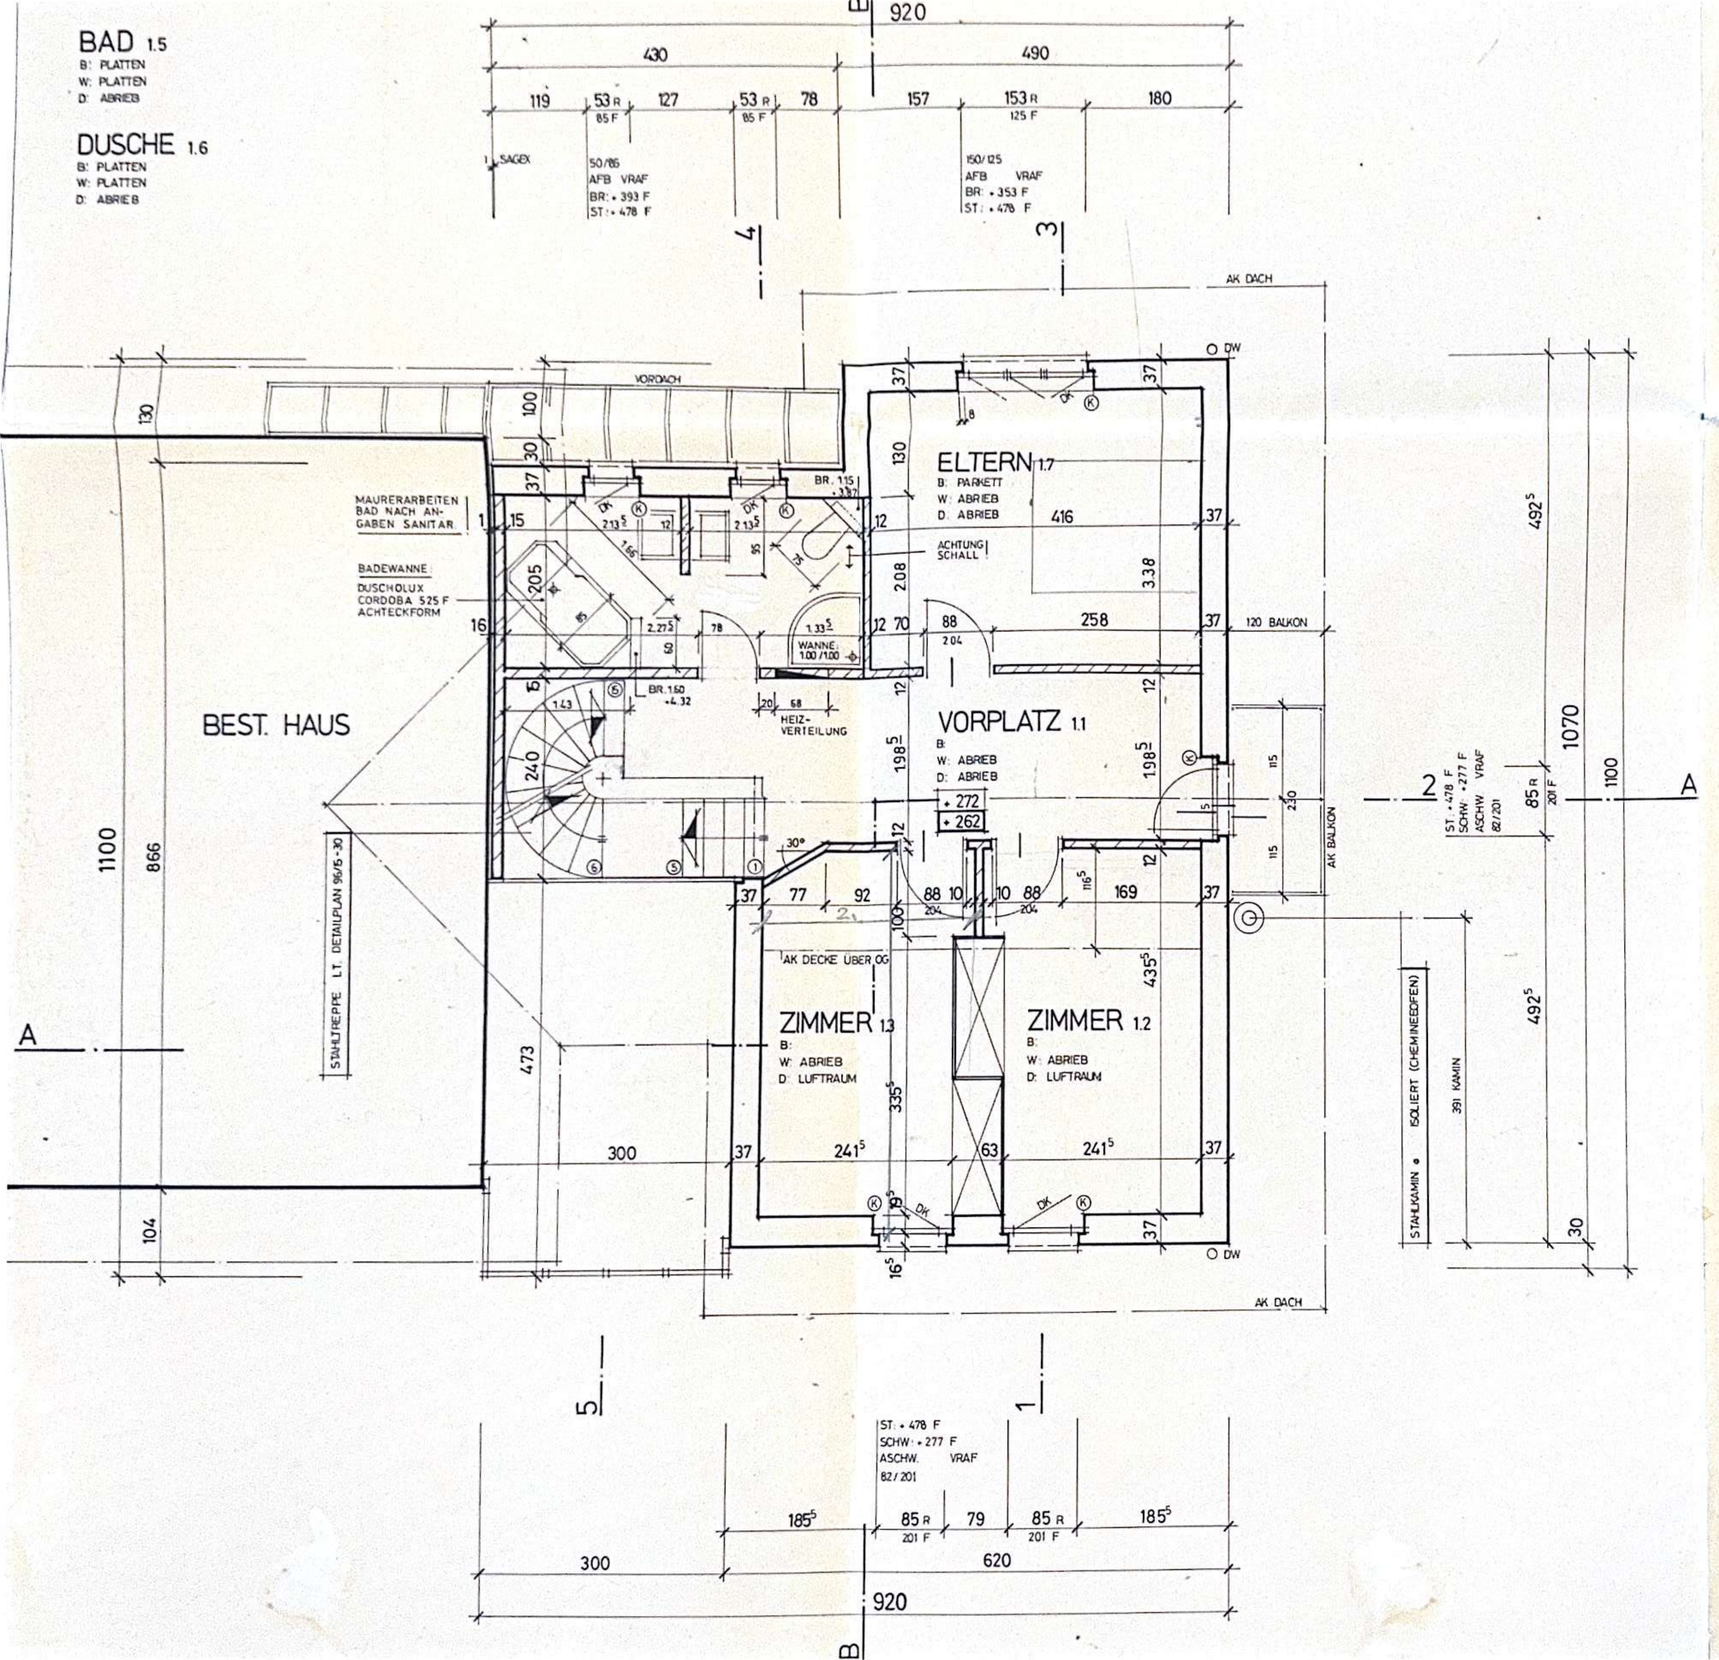

LEGENDE:
- BESTEHEND
- ABBRUCH
- BACKSTEIN

± 0	FERTIG BODEN
- 14	ROH BODEN
BR:	BRÜSTUNG
ST:	STURZ
SCHW:	SCHWELLE
VRAF =	VERBUNDRAFFSTORE
(K) =	KURBELSTANGE
AFB =	ALUFENSTERBANK
F =	FERTIG
R =	ROH
DK =	DREHKIPP

N


Sämtliche Masse sind vom Unternehmer am Bau zu kontrollieren!

FIXPUNKT : OK SCHWELLE BEST. GARAGENEINFAHRT = - 130

7760	D. GÜRBER - WALTHER, BUCHSACKERWEG 2, 3038 KIRCHLINDACH	96/15 - 23	
	031/829 18 01	Massstab	1:50
		Plangrösse	63/40
		Gezeichnet	PT
EFH-ANBAU		Datum	6.11.96
		Revidiert	20.11.96 26.03.97
OBERGESCHOSS - GRUNDRISS			

glb Genossenschaft für ländliches Bauen

Planungsbüro Orpund
Nelkenweg 6
2552 Orpund Tel. 032 355 21 41

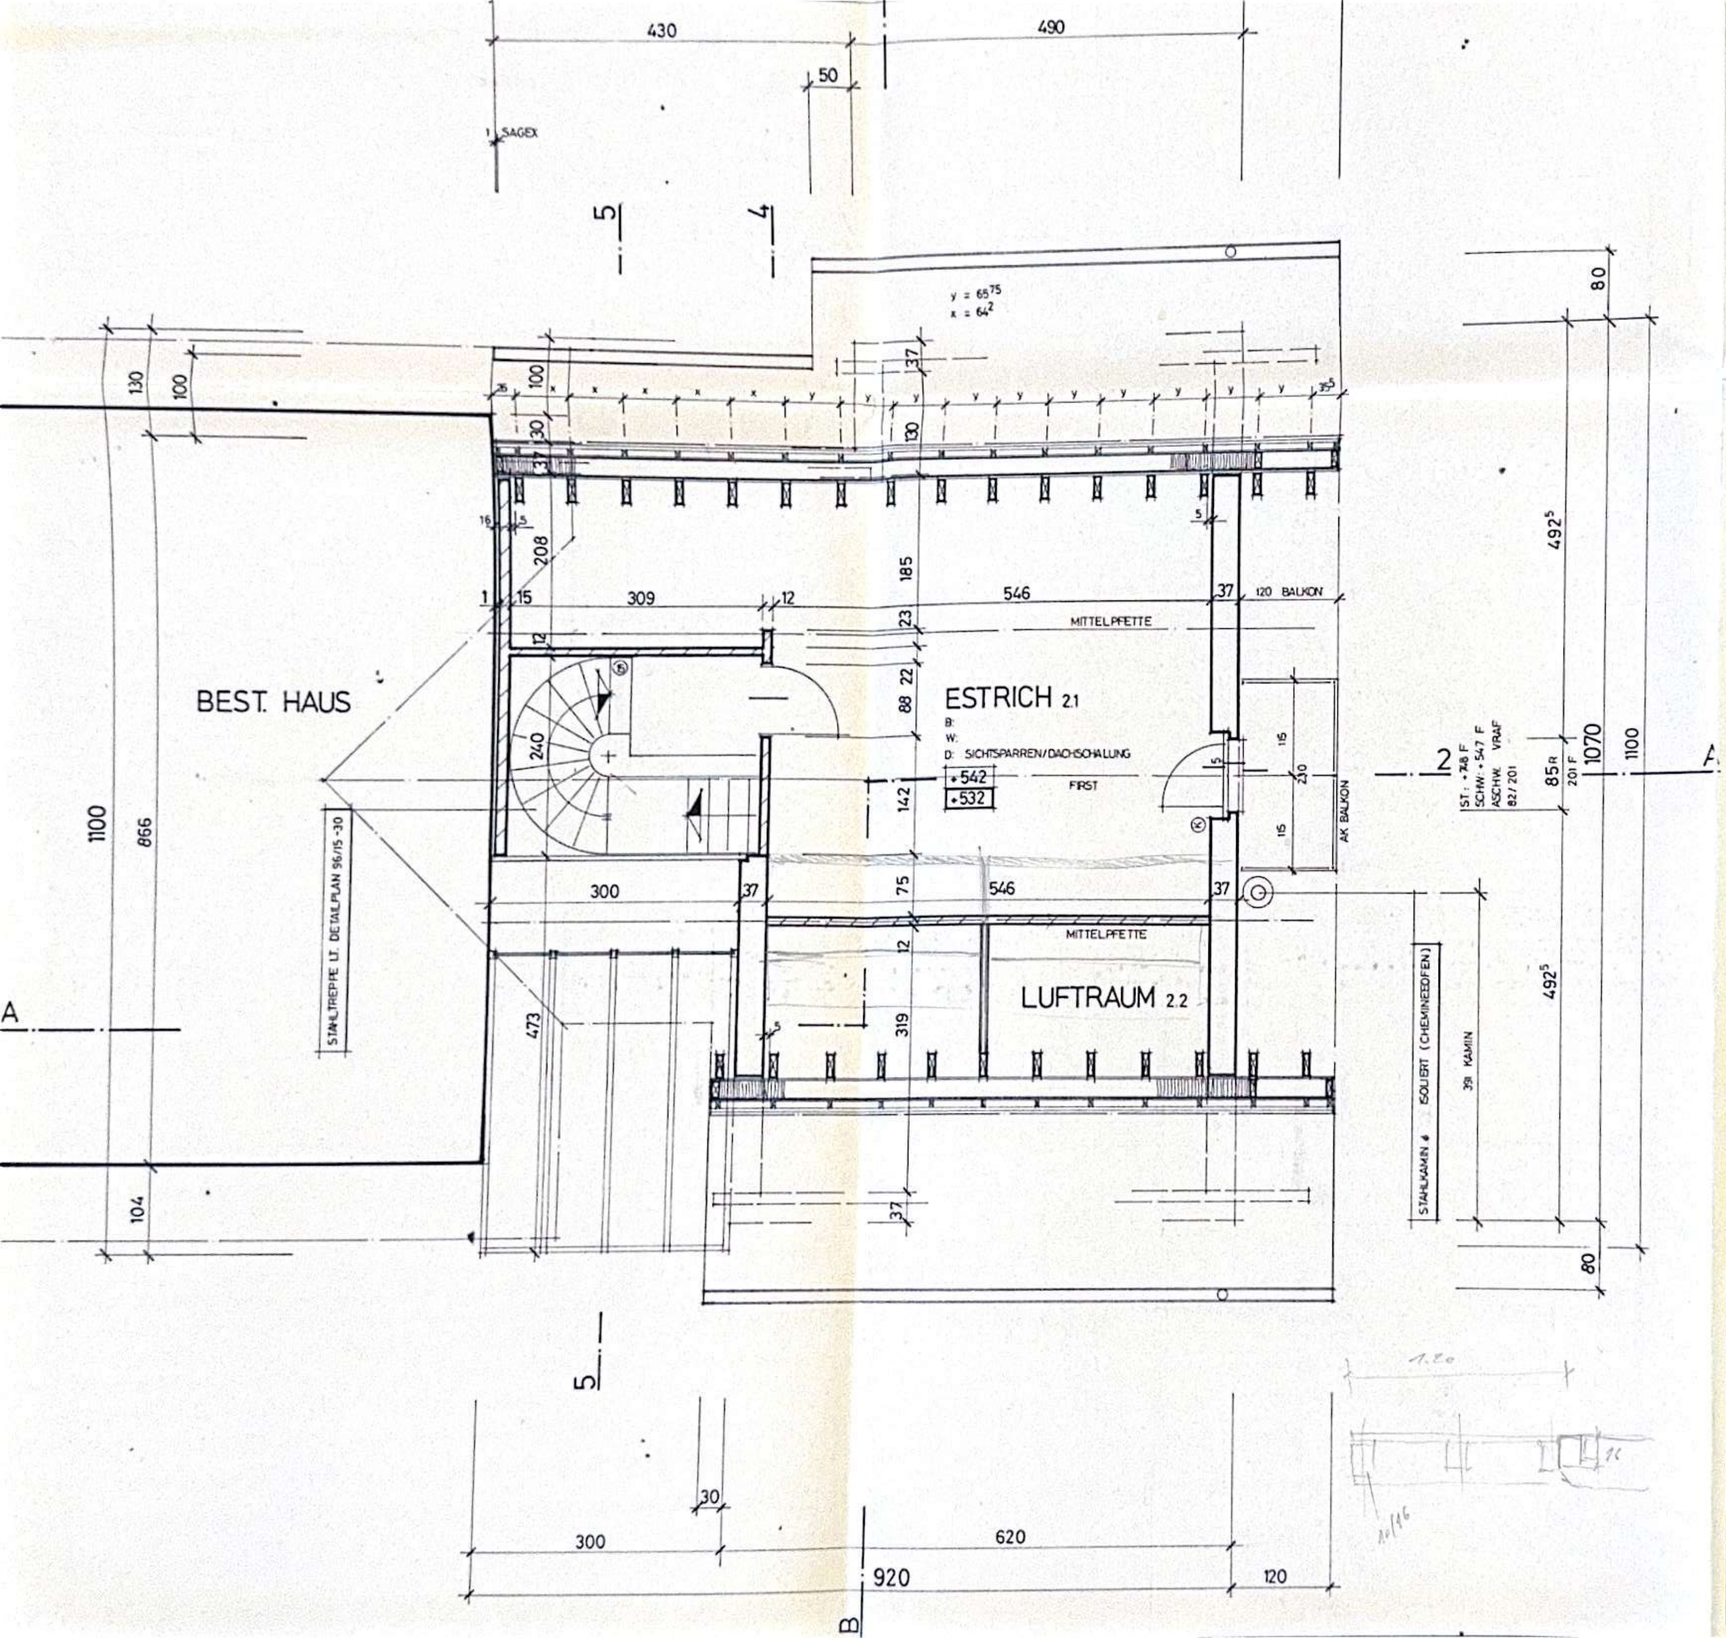

LEGENDE:

- BESTEHEND
- ABBRUCH
- BACKSTEIN
- WÄRMEDÄMMUNG

± 0	FERTIG BODEN
-14	ROH BODEN
BR:	BRÜSTUNG
ST:	STURZ
SCHW:	SCHWELLE
VRAF=	VERBUNDRAFFSTORE
(K)	= KURBELSTANGE
AFB	= ALUFENSTERBANK
F	= FERTIG
R	= ROH
DK	= DREHKIPP

N


Sämtliche Masse sind vom Unternehmer am Bau zu kontrollieren!

FIXPUNKT: OK SCHWELLE BEST. GARAGENEINFAHRT = -130


7760	D. GÜRBER-WALTHER, BUCHSACKERWEG 2, 3038 KIRCHLINDACH	96/15 - 24	
	031/829 18 01	Massstab	1:50
		Plangrösse	63/40
		Gezeichnet	PT
EFH-ANBAU		Datum	6.11.96
		Revidiert	
DACHGESCHOSS-GRUNDRISS			

glb Genossenschaft für ländliches Bauen


Planungsbüro Orpund
Nelkenweg 6
2552 Orpund Tel. 032 355 21 41

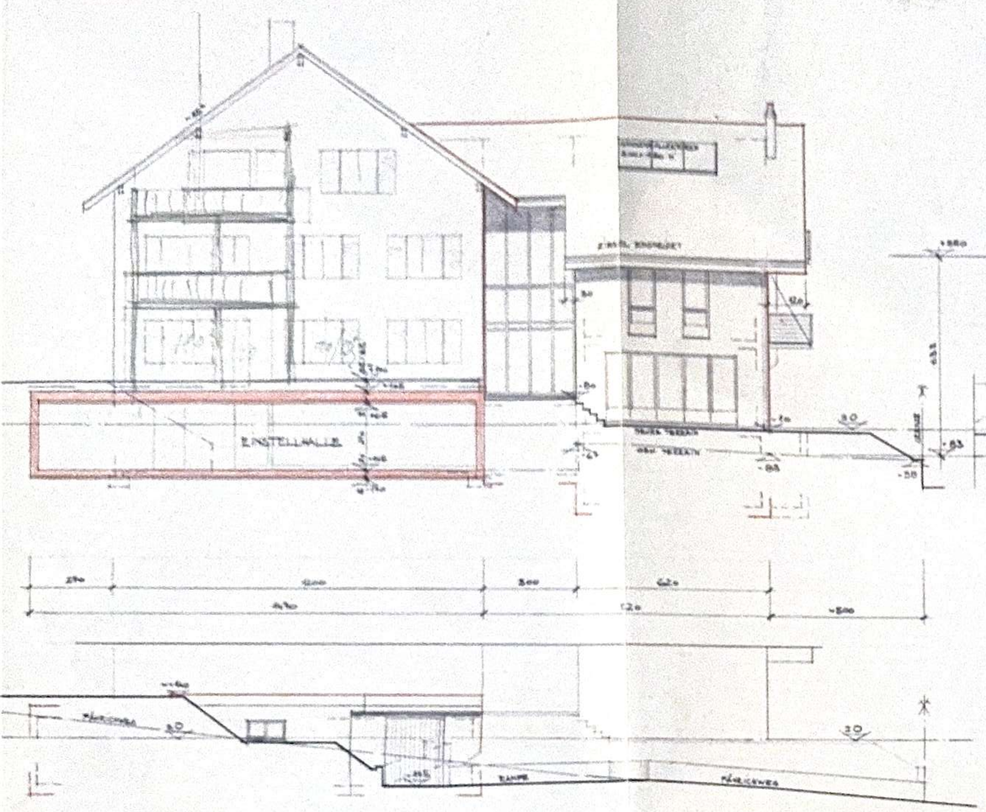

OST

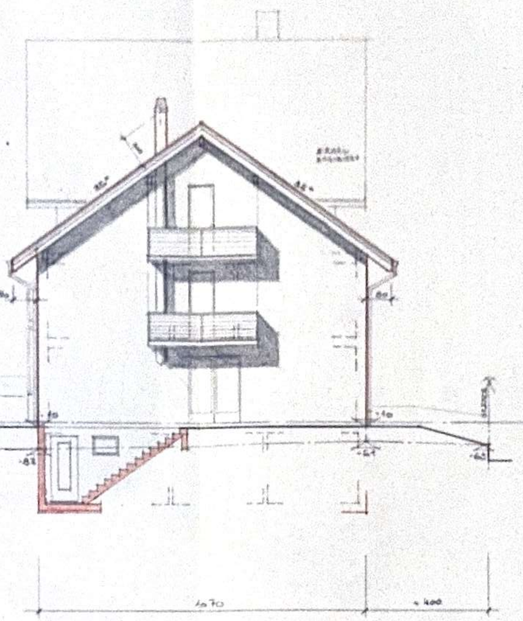


NORD

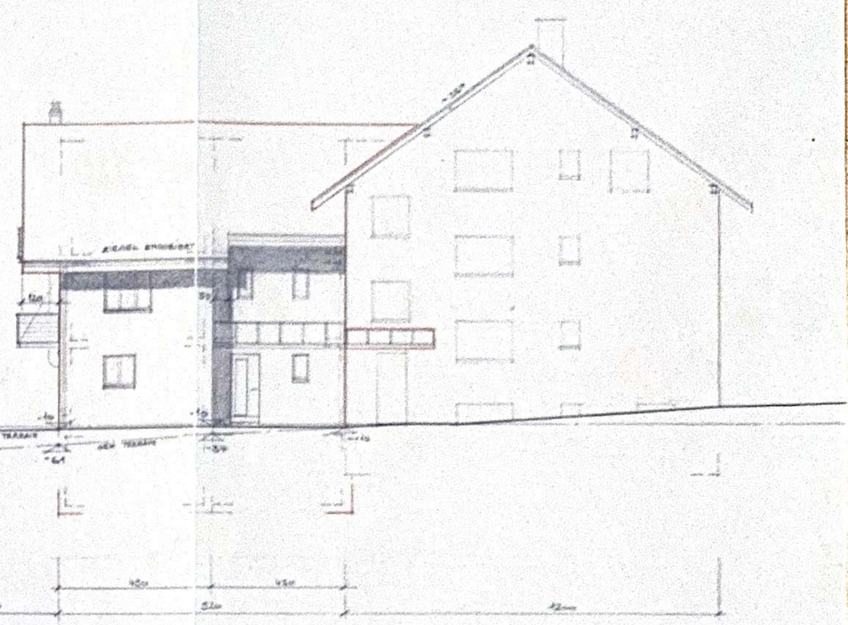




SÜD (ANSICHT EINSTELLHALLE)

Sammelruf OIF

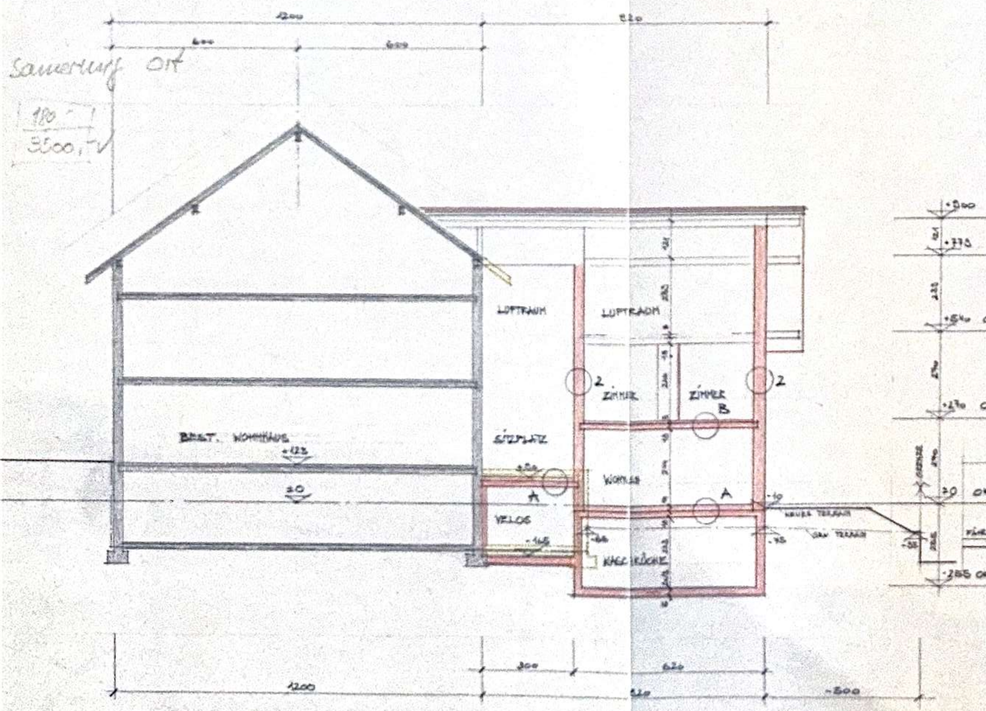

SCHNITT B-B

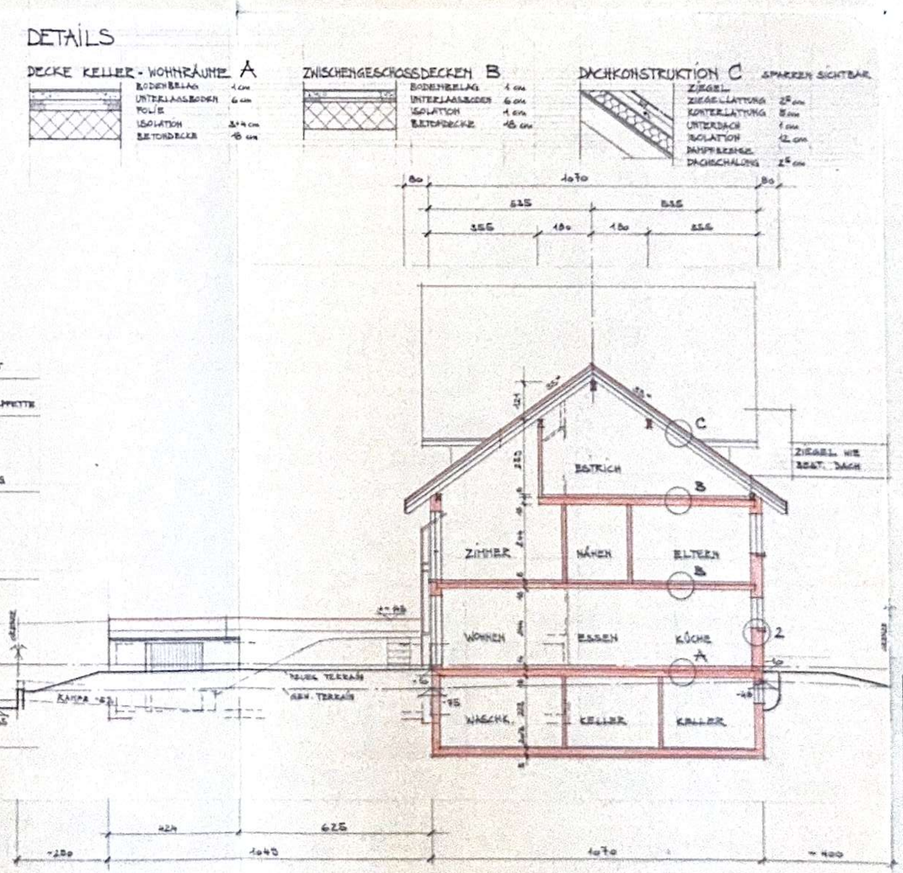

SCHNITT A-A (ANSICHT EINSTELLHALLE)

LEGENDE:
BESTEHEND
ABBRUCH
NEU

ORPUND/KIRCHLINDACH: 23. 10. 96


PROJEKTVERFASSER:

BAUHERR:

FIXPUNKT: OK SCHWELLE BEST. GARAGENEINFAHRT = -1.30

7760	D. GÜRBER - WALTER, RICKENBERG 2, 3115 KIRCHLINDACH		96/15 - 11
	031/829 19 01	Massstab	1:100
		Plangrösse	B4/L0
EFH - ANBAU/EINSTELLHALLE		Gezeichnet	PMT.
		Datum	21.8.96
		Revidiert	3.10.96 22.10.96
FASSADEN/SCHNITTE			

glb Genossenschaft für ländliches Bauen
Planungsbüro Orpund
Nelkenweg 6
2552 Orpund
Tel. 032 55 21 41

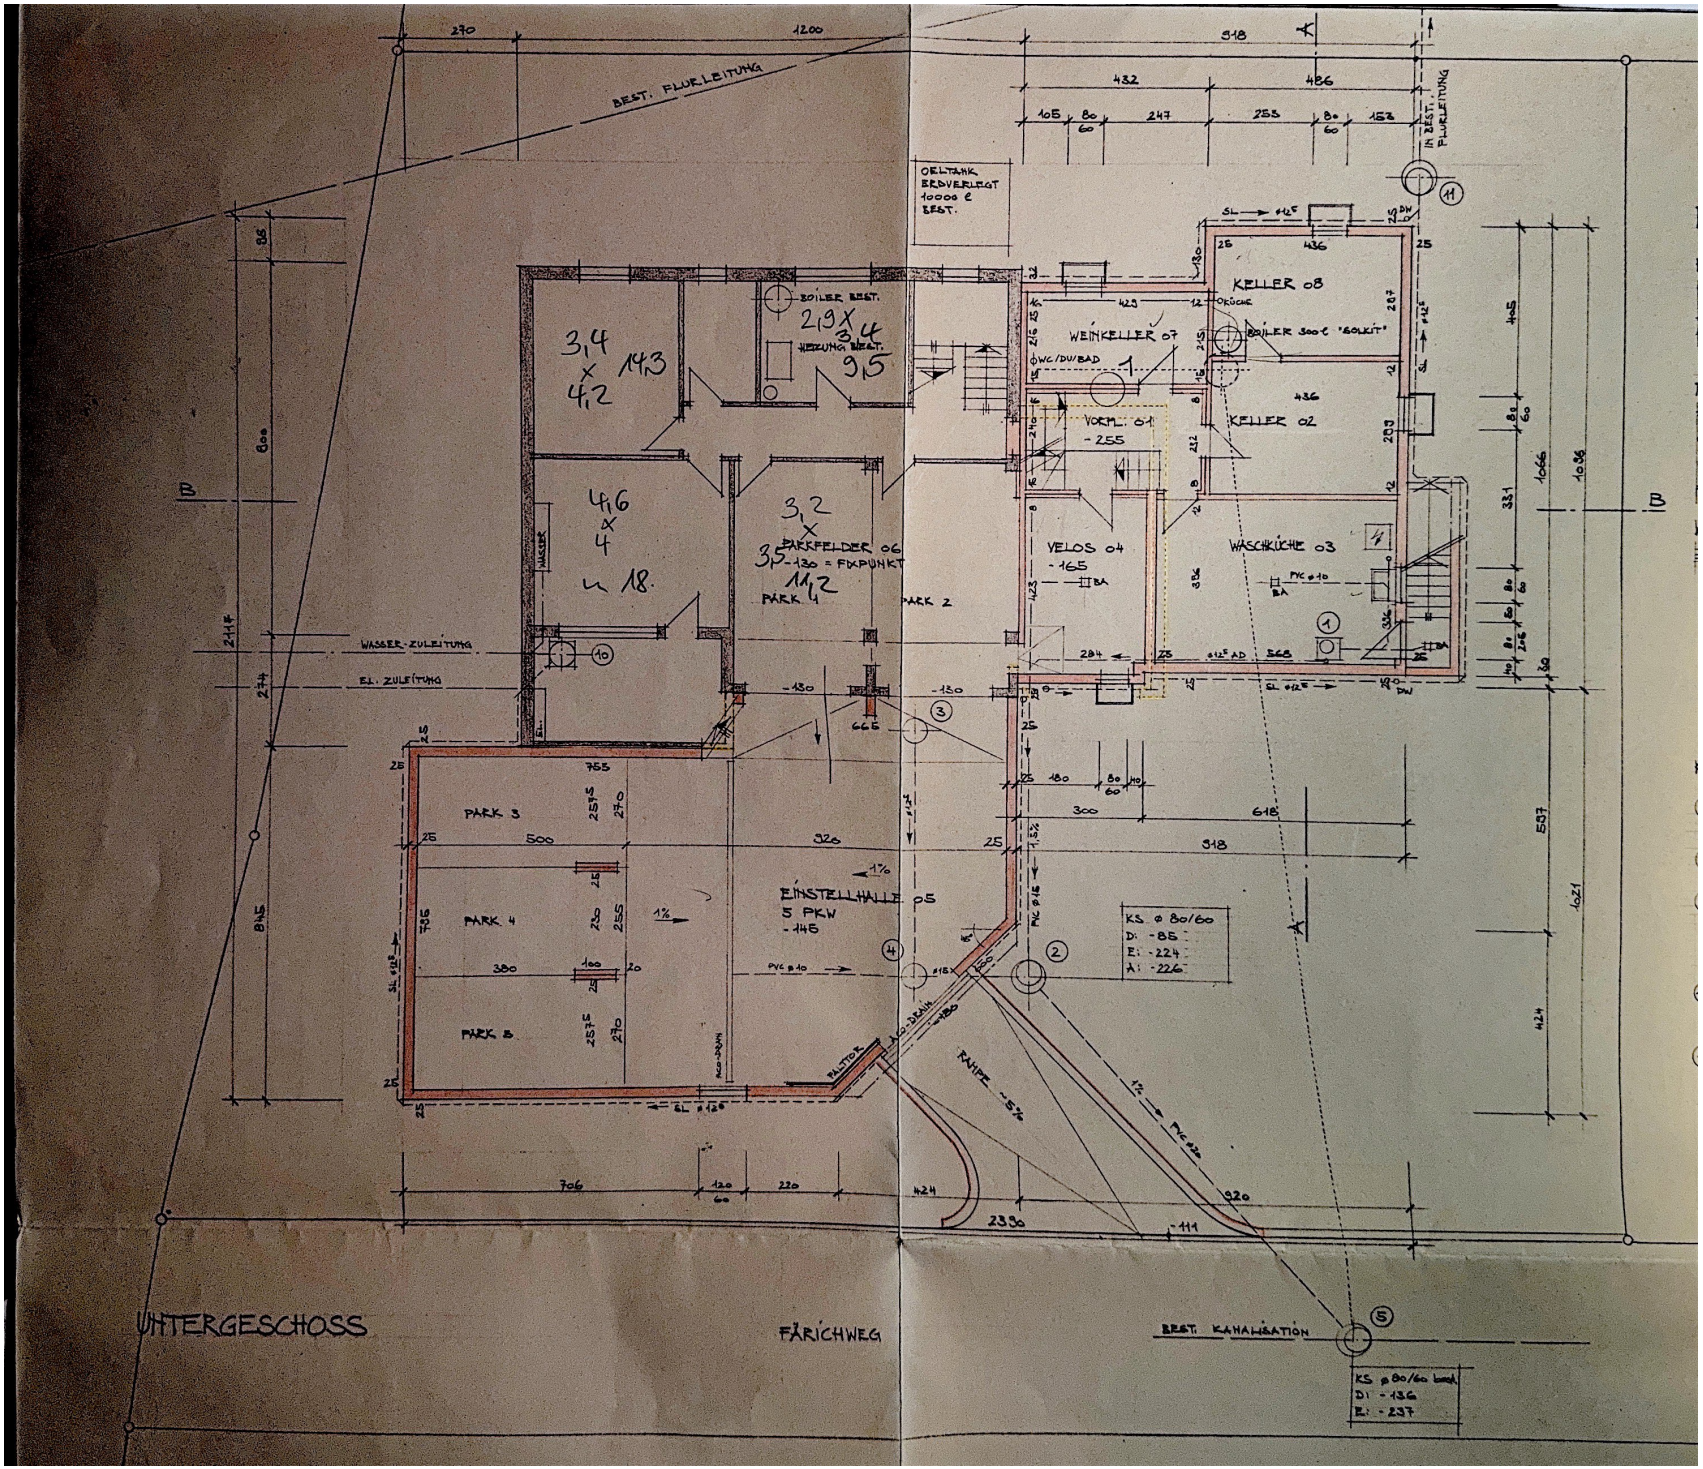
UNTERGESCHOSS
FÄRICHWEG
BEST. KANALISATION
BEST. FLURLEITUNG
OELTANK ERDVERLEGT 10000 ℓ BEST.
KELLER 08
WEINKELLER 07
KELLER 02
VELOS 04
WASCHKÜCHE 03
EINSTELLHALLE 05
5 PKW
PARK 3
PARK 4
PARK 5
PARK 1
PARK 2
PARKFELDER 06
WASSER-ZULEITUNG
EL. ZULEITUNG
RAMPE -5%
KS ø 80/60
D: -85
E: -224
A: -226
KS ø 80/60 beid.
D: -136
E: -237