



Scala 1:1000

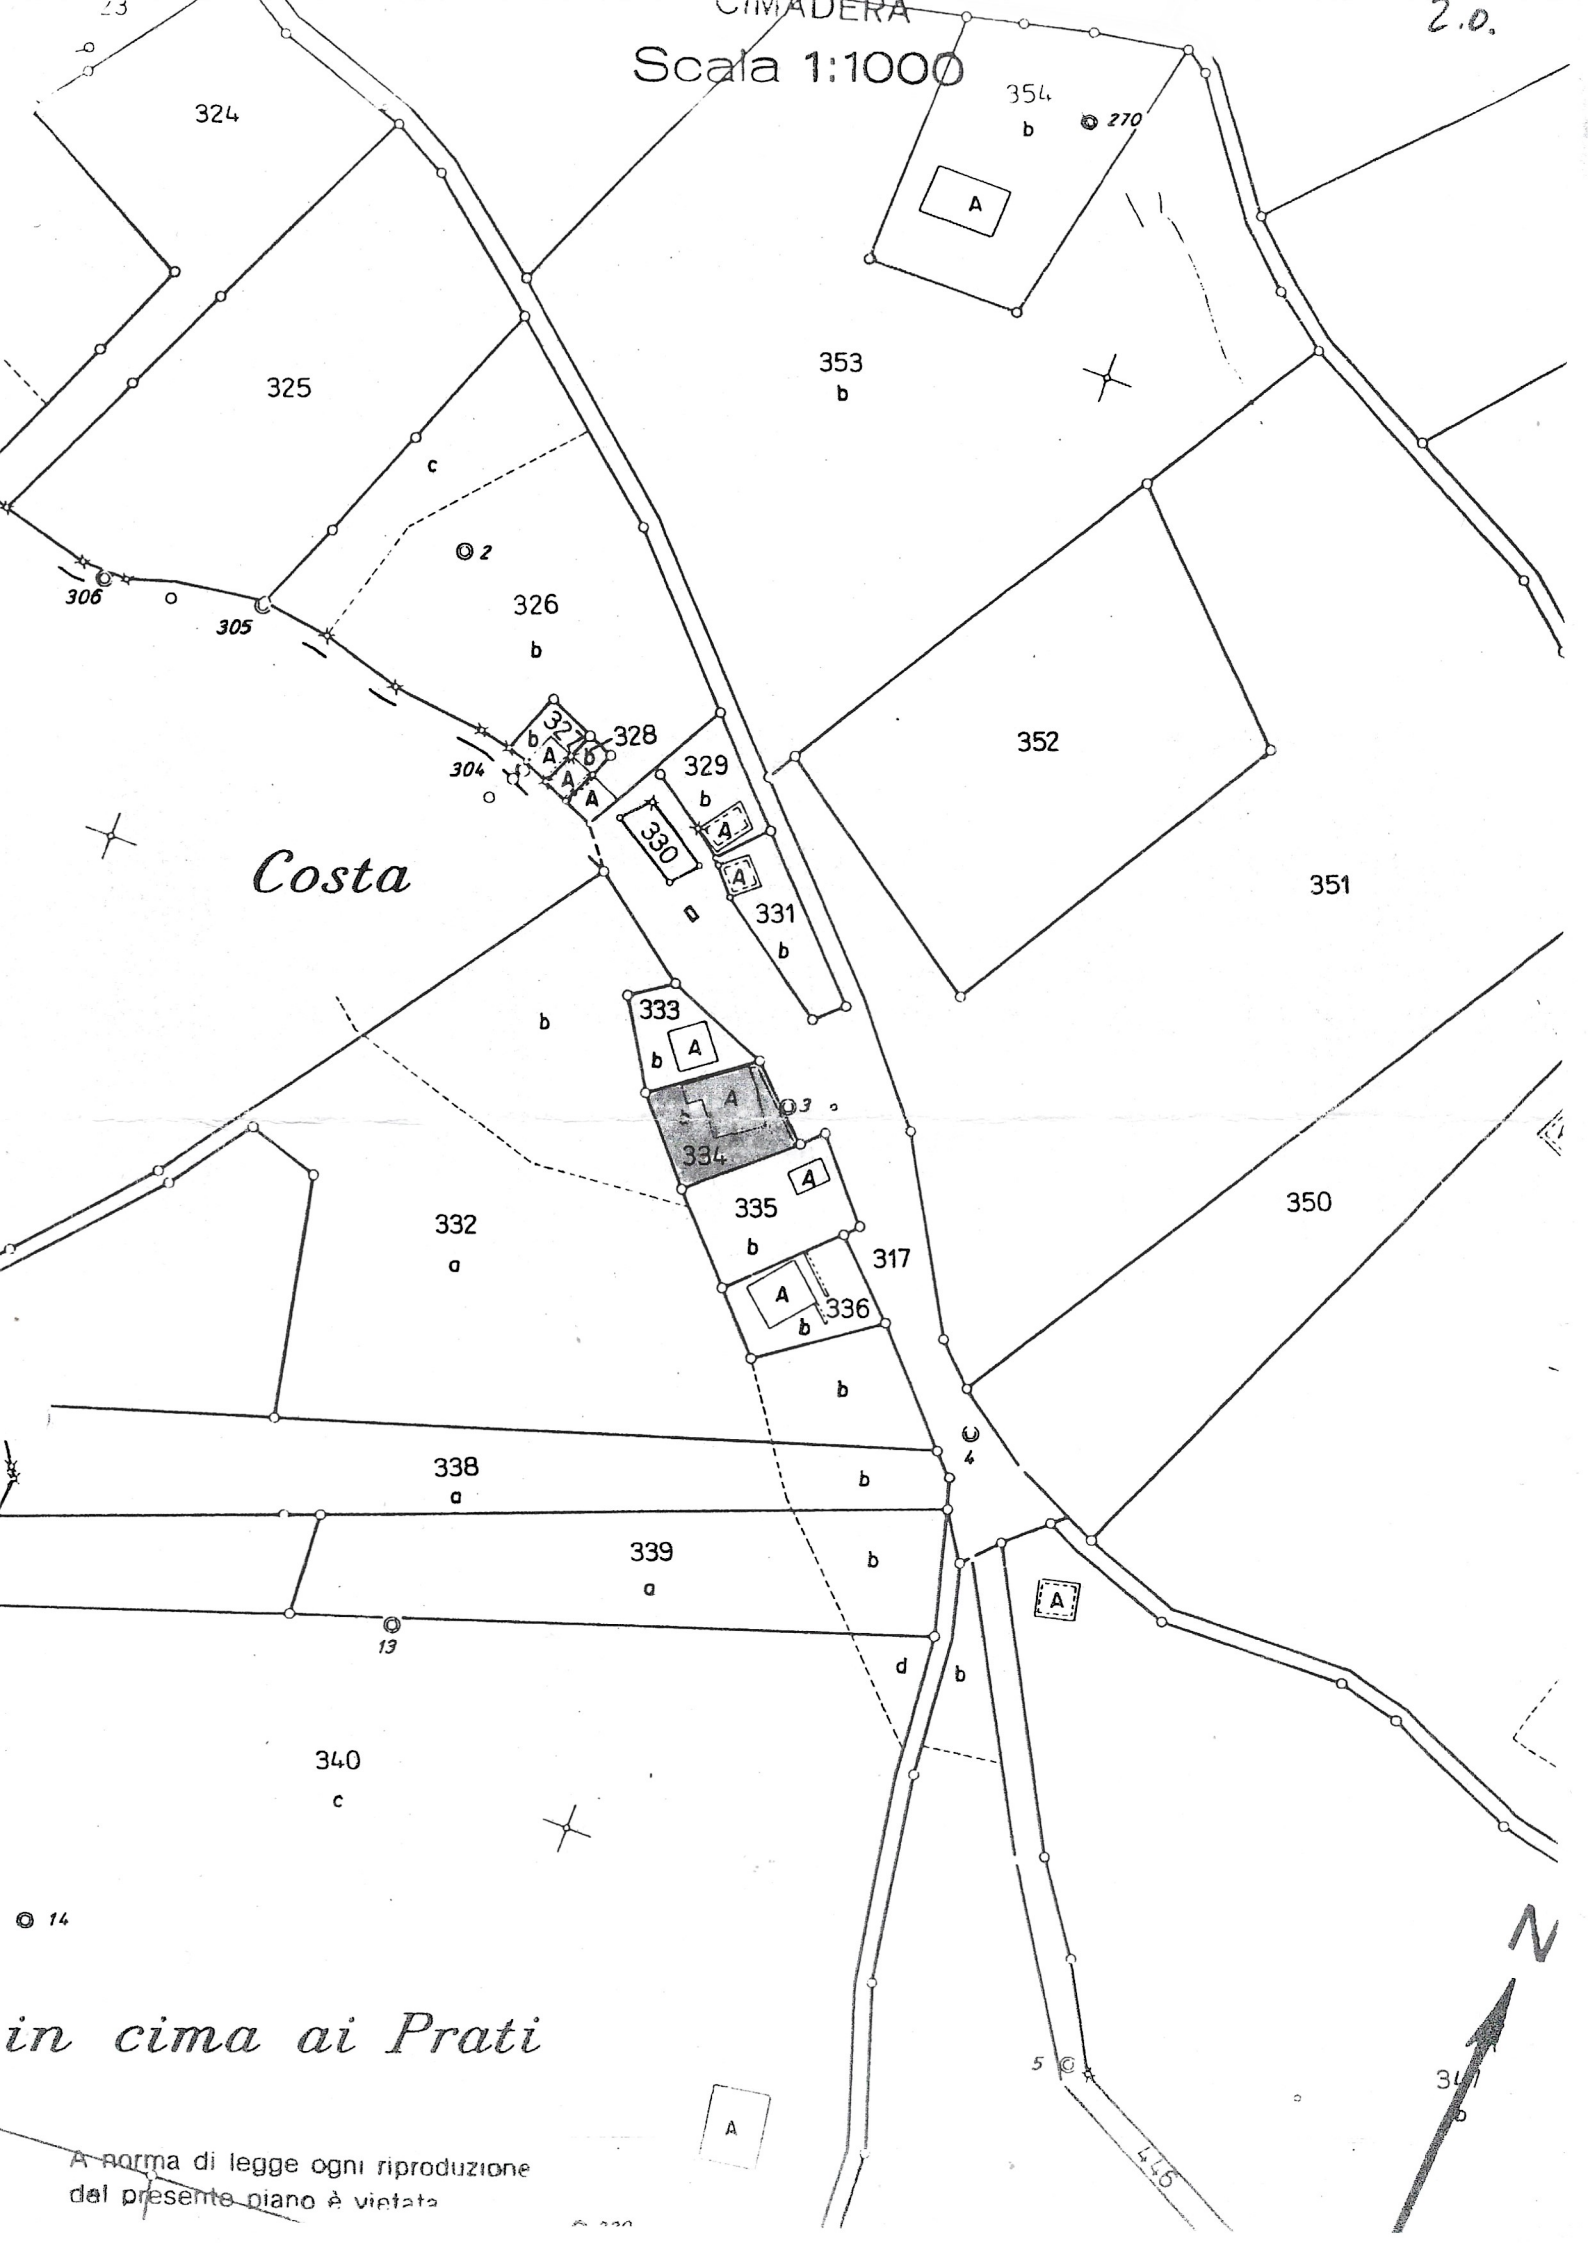


*Costa*

*in cima ai Prati*


A norma di legge ogni riproduzione del presente piano è vietata

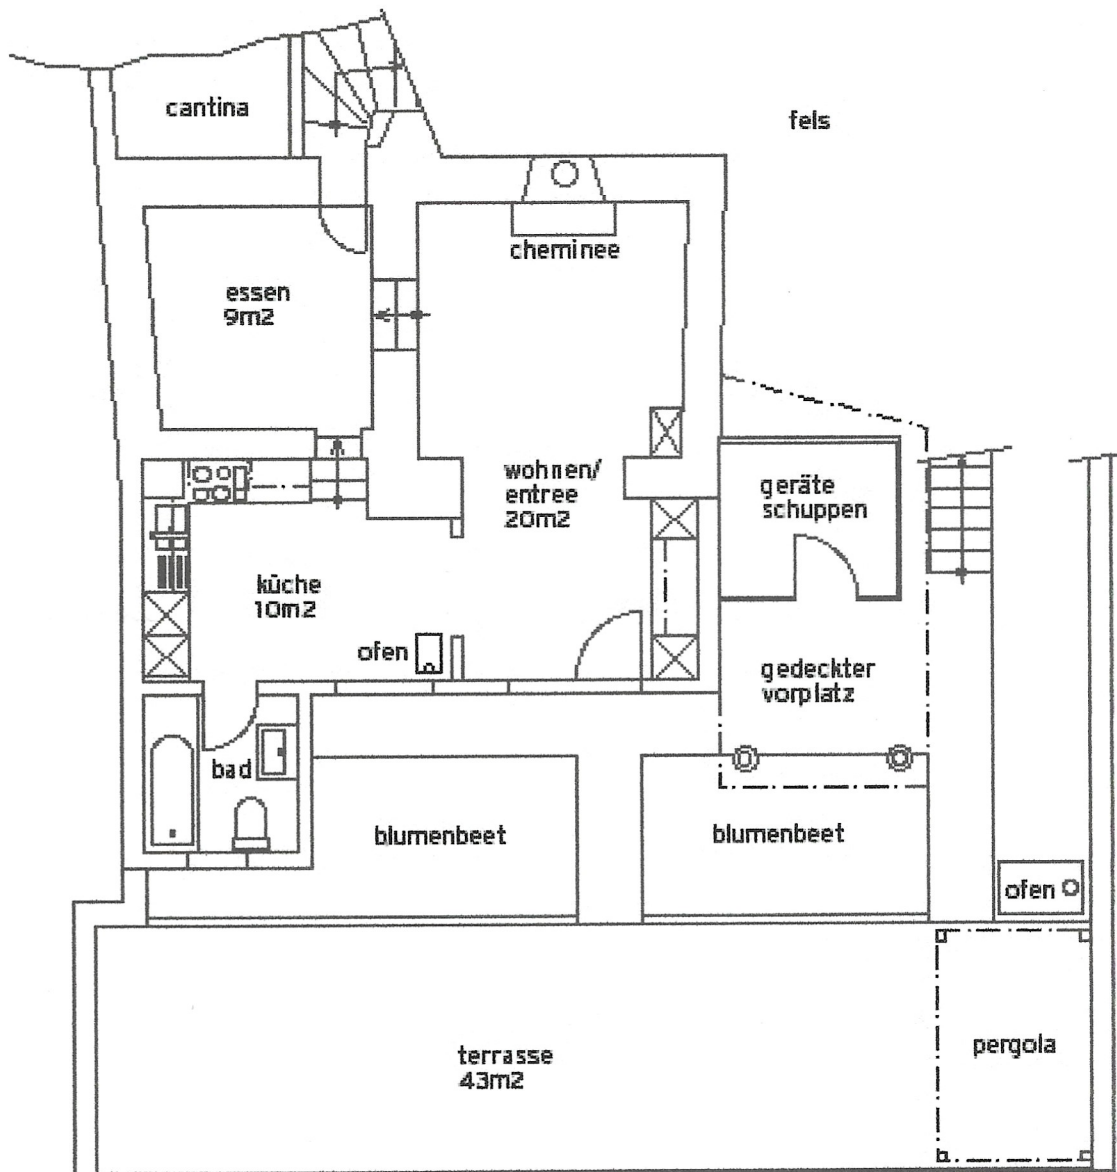

untere etage

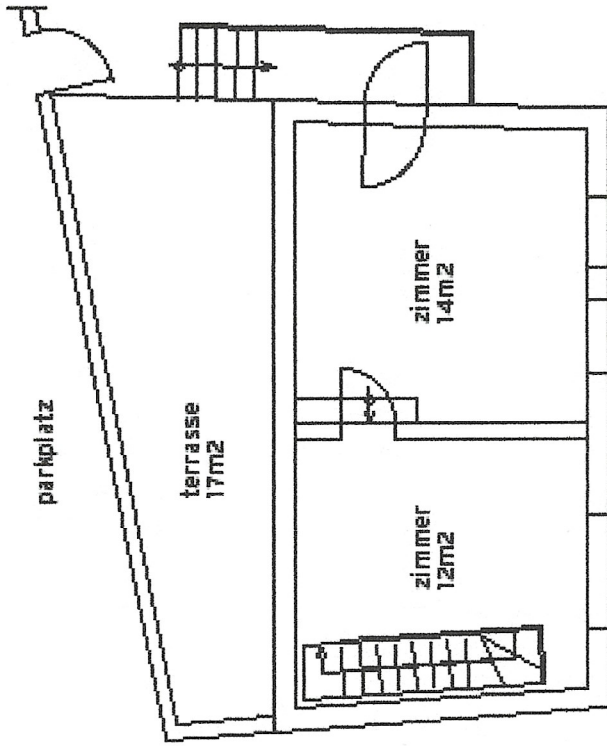

obere etage

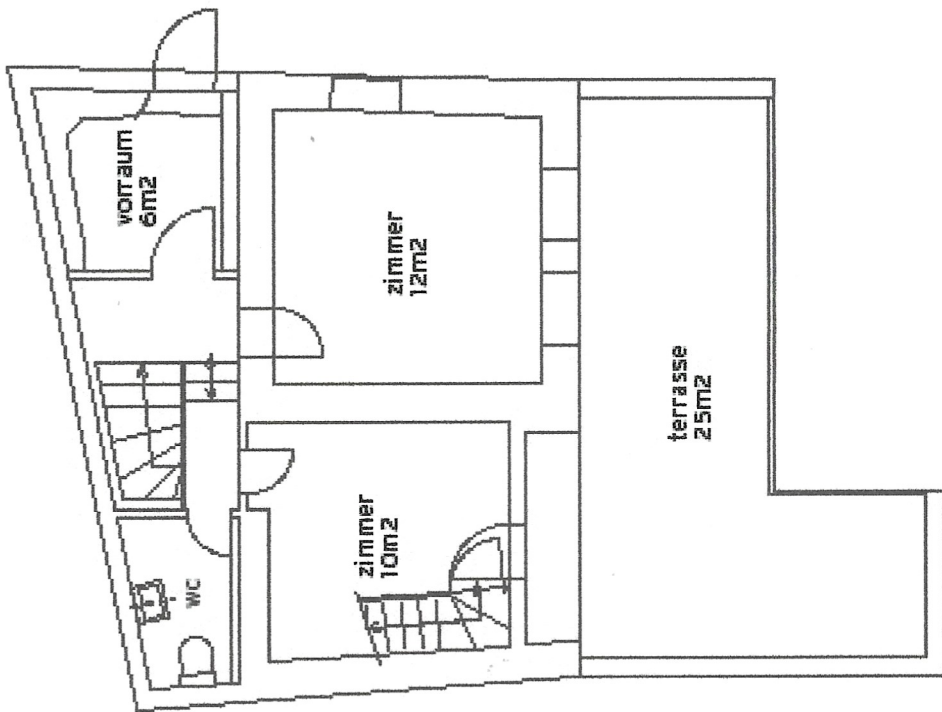

mittlere etage