

- LEGENDA:
- PARATIA
  - STRUTTURA PORTANTE
  - MURI NON PORTANTI
  - PARETI IN CARTONGESSO
  - PARETI VETRATE INTERNE
  - PARETI PREFABBRICATE ISOLATE
  - APARECCHI SANITARI-CUCINE
  - RVCS
  - ELETTRICO


- NUOVO
- DEMOLIZIONE

MISURE E SUPERFICI:


<span style="display: inline-block; width: 10px; height: 10px; border: 1px solid blue; margin-right: 5px;"></span> SUPERFICIE EX. UBS	746m <sup>2</sup>
<span style="display: inline-block; width: 10px; height: 10px; border: 1px solid red; margin-right: 5px;"></span> SUP. ALTRI UFFICI	1141m <sup>2</sup>
<span style="display: inline-block; width: 10px; height: 10px; border: 1px solid gray; margin-right: 5px;"></span> SUP. ZONA COMUNE	387m <sup>2</sup>
<span style="display: inline-block; width: 10px; height: 10px; border: 2px solid red; margin-right: 5px;"></span> PARETI NUOVE	197ml
<span style="display: inline-block; width: 10px; height: 10px; border: 2px solid yellow; margin-right: 5px;"></span> PARETI DA DEMOLIRE	326ml

DATI UFFICI:

<b>1</b>	SUPERFICIE	257m <sup>2</sup>
	DI CUI OPEN SPACE	166m <sup>2</sup>
	POSTAZIONI	18 (MAX. 23)
<b>2</b>	SUPERFICIE	409m <sup>2</sup>
	DI CUI OPEN SPACE	337m <sup>2</sup>
	POSTAZIONI	40 (MAX. 52)
<b>3</b>	SUPERFICIE	475m <sup>2</sup>
	DI CUI OPEN SPACE	277m <sup>2</sup>
	POSTAZIONI	42 (MAX. 44)
<b>4</b>	SUPERFICIE	746m <sup>2</sup>
	DI CUI OPEN SPACE	474m <sup>2</sup>
	POSTAZIONI	68 (MAX. 80)

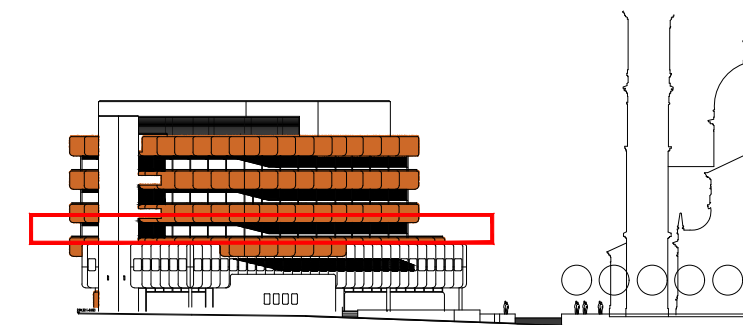

2°P

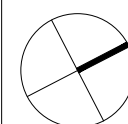


TITOLO	PIANO 2°	PIANO n°	397/5020
PROGETTO	PALAZZO MERCURIO	COMUNE	6832 CHIASSO
FASE	PROGETTO	MAPPALE	341
DATA	09.09.2022	REVISIONE	---,---,---
PROGETTISTA GENERALE	BAUER-KRIEGER ARCHITETTI SAGL- 6965 CADRO	SCALA	A3 = 1:250

B3 ARCHITETTI SAGL  
Piazza Don F. Canonica 1  
CH-6965 Lugano-Cadro  
info@b3architetti.ch





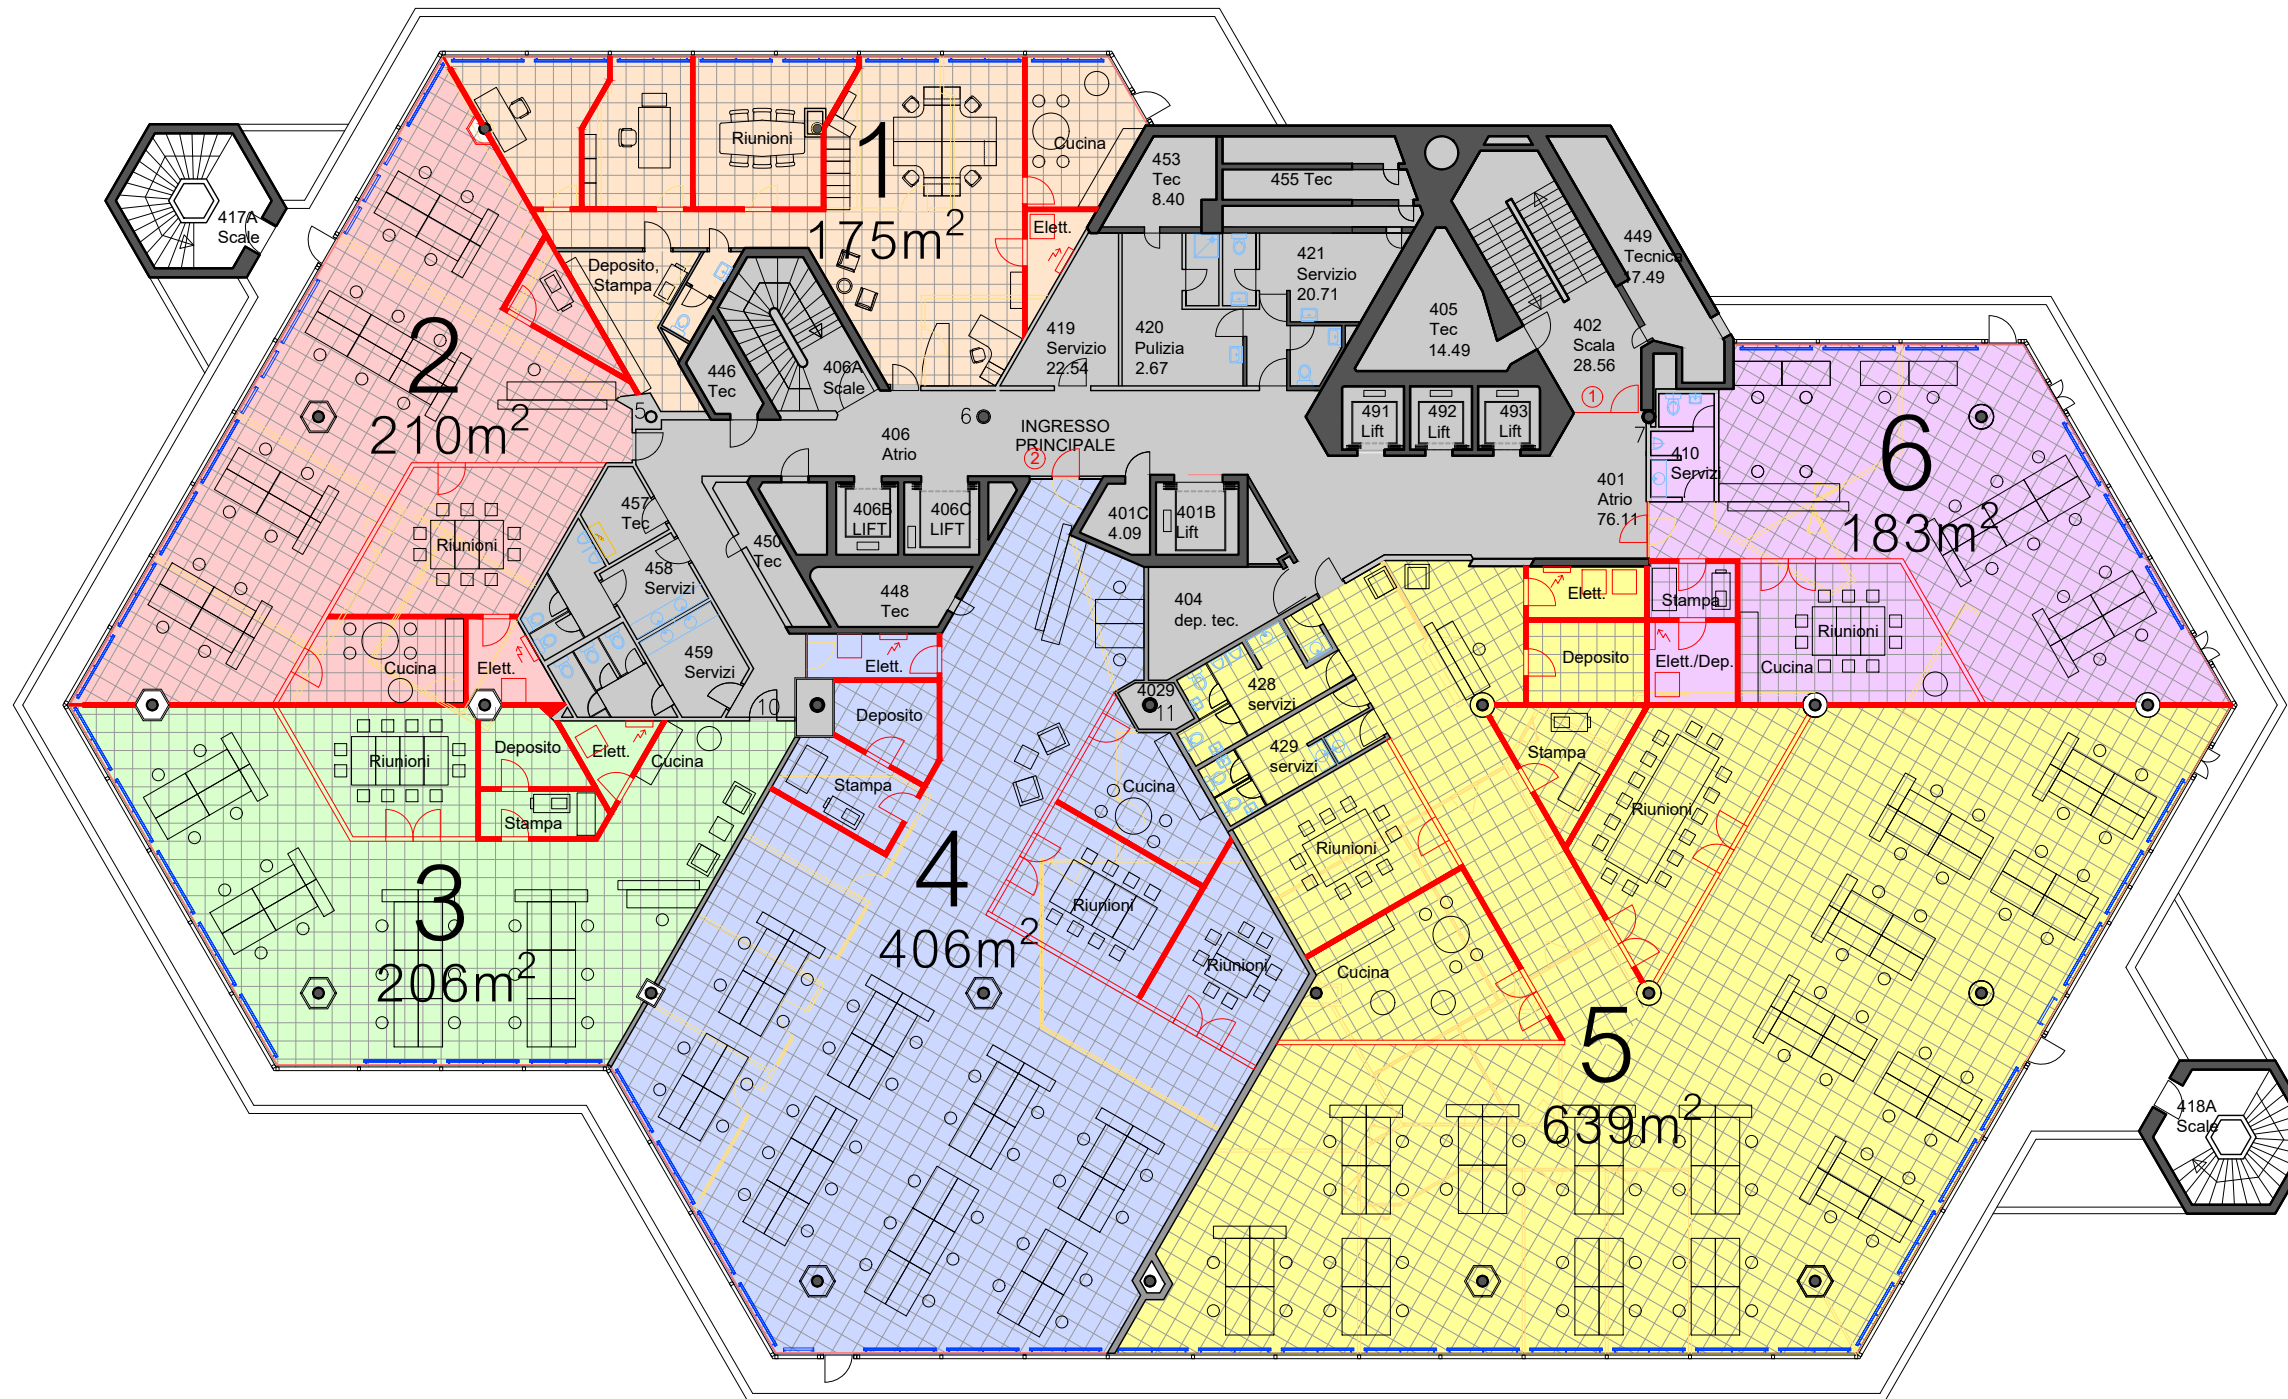

- LEGENDA:
- ▨ PARATIA
  - ▩ STRUTTURA PORTANTE
  - ▭ MURI NON PORTANTI
  - ▭ PARETI IN CARTONGESSO
  - ▭ PARETI VETRATE INTERNE
  - ▭ PARETI PREFABBRICATE ISOLATE
  - ▭ APARECCHI SANITARI-CUCINE
  - ▭ RVCS
  - ▭ ELETTRICO
- NUOVO  
■ DEMOLIZIONE


MISURE E SUPERFICI:

▨ SUP. ZONA COMUNE	472m <sup>2</sup>
▭ PARETI NUOVE	289ml
▭ PARETI DA DEMOLIRE	327ml


DATI UFFICI:

1	SUPERFICIE	175m <sup>2</sup>
1	DI CUI OPEN SPACE	65m <sup>2</sup>
1	POSTAZIONI	7 (MAX. 9)
2	SUPERFICIE	210m <sup>2</sup>
2	DI CUI OPEN SPACE	147m <sup>2</sup>
2	POSTAZIONI	19 (MAX. 21)
3	SUPERFICIE	206m <sup>2</sup>
3	DI CUI OPEN SPACE	161m <sup>2</sup>
3	POSTAZIONI	21 (MAX. 22)
4	SUPERFICIE	406m <sup>2</sup>
4	DI CUI OPEN SPACE	247m <sup>2</sup>
4	POSTAZIONI	38 (MAX. 39)
5	SUPERFICIE	639m <sup>2</sup>
5	DI CUI OPEN SPACE	405m <sup>2</sup>
5	POSTAZIONI	60 (MAX. 63)
6	SUPERFICIE	183m <sup>2</sup>
6	DI CUI OPEN SPACE	127m <sup>2</sup>
6	POSTAZIONI	16 (MAX. 17)

4°P

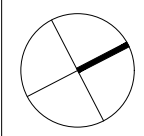

TITOLO	PIANO 4°	PIANO n°	397/5040
PROGETTO	PALAZZO MERCURIO	COMUNE	6832 CHIASSO
FASE	PROGETTO	MAPPALE	341
DATA	09.09.2022	REVISIONE	---,---,---
PROGETTISTA GENERALE	BAUER-KRIEGER ARCHITETTI SAGL- 6965 CADRO	SCALA	A3 = 1:250

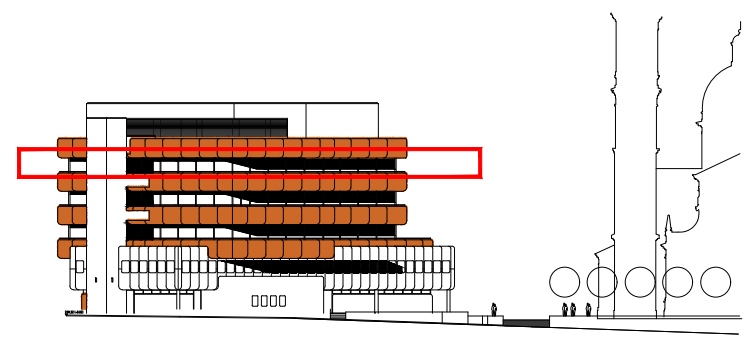

B3 ARCHITETTI SAGL  
Piazza Don F. Canonica 1  
CH-6965 Lugano-Cadro  
info@b3architetti.ch

