


3e verdieping

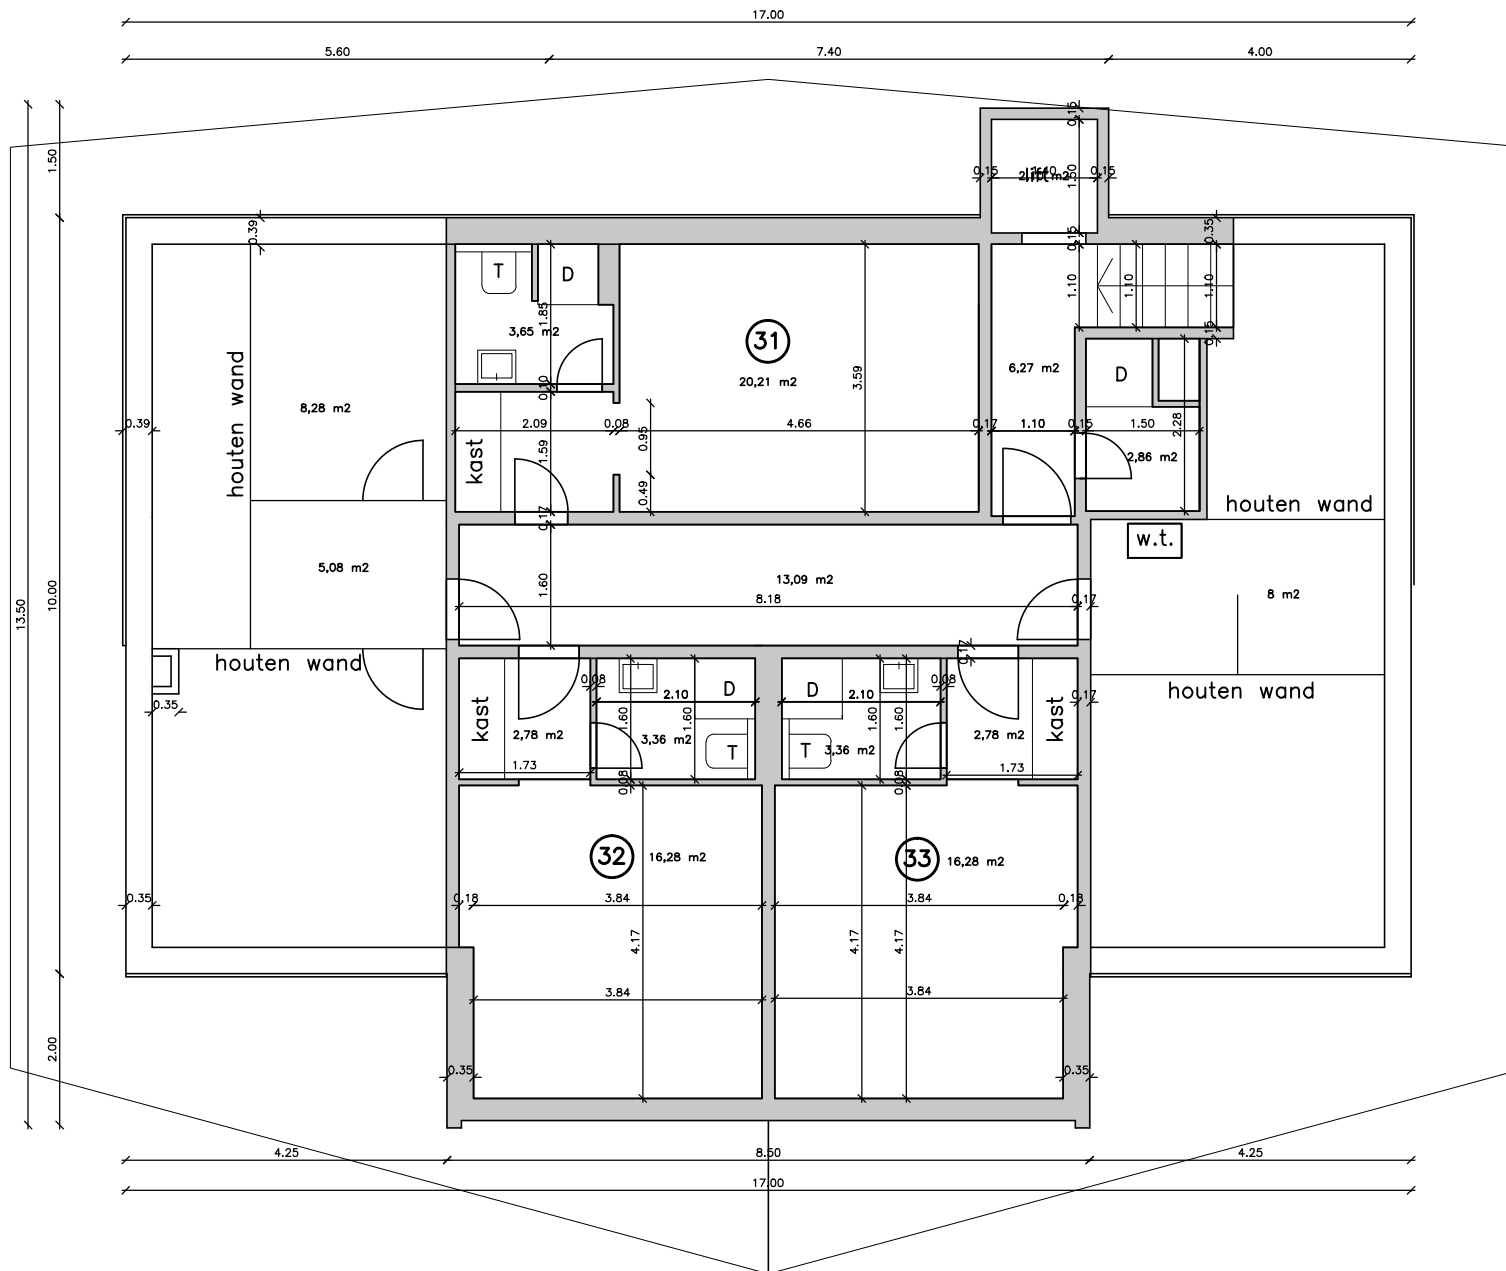

Onderwerp:
Hotel La Reine des Alpes
 Route du Village 9
 1875 Morgins
 Zwitserland

Opdrachtgever:
Javasto

Ontwerp:
Elias Stedenbouw
 Jan Hezemansstraat 20
 5212ES 's-Hertogenbosch
 t: 073850042/0652306867
 i: www.eliasstedenbouw.nl

schaal 1:100 (A4)
 datum 17 augustus 2014

