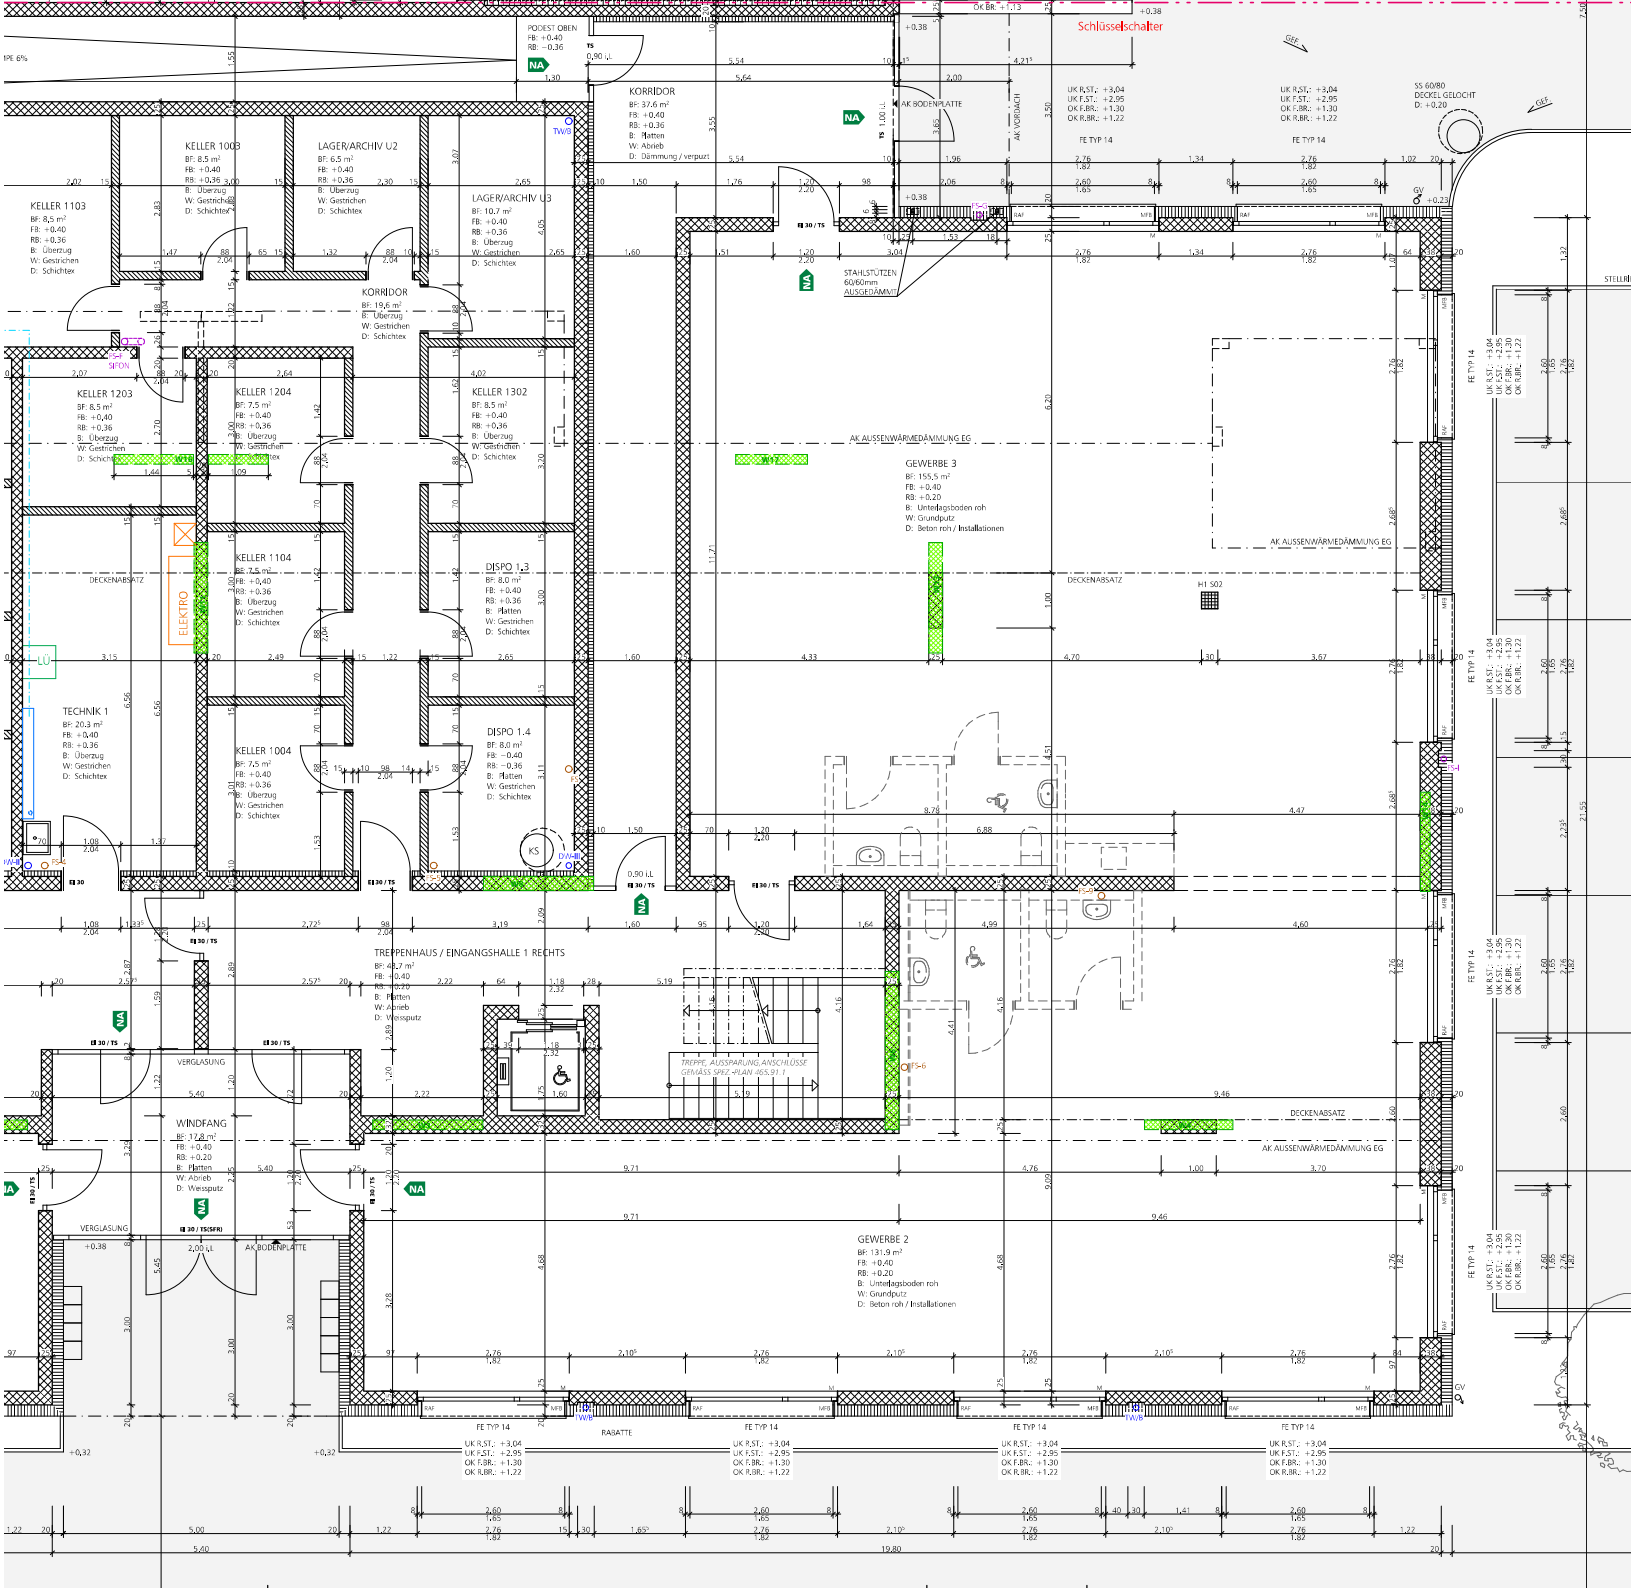
KELLER 1103
KELLER 1003
LAGER/ARCHIV U2
LAGER/ARCHIV U3
KORRIDOR
KELLER 1203
KELLER 1204
KELLER 1302
KELLER 1104
KELLER 1004
DISPO 1.3
DISPO 1.4
TECHNIK 1
KORRIDOR
AK BODENPLATTE
Schlüsselschalter
STAHLSTÜTZEN 60/60mm AUSGEDÄMMT
AK AUSSENWÄRMEDÄMMUNG EG
GEWERBE 3
DECKENABSATZ
TREPPENHAUS / EINGANGSHALLE 1 RECHTS
TREPPE, AUSSPARUNG, ANSCHLÜSSE GEMÄSS SPEZ-PLAN J65.91.1
WINDFANG
VERGLASUNG
GEWERBE 2
RABATTE
FE TYP 14
ELEKTRO