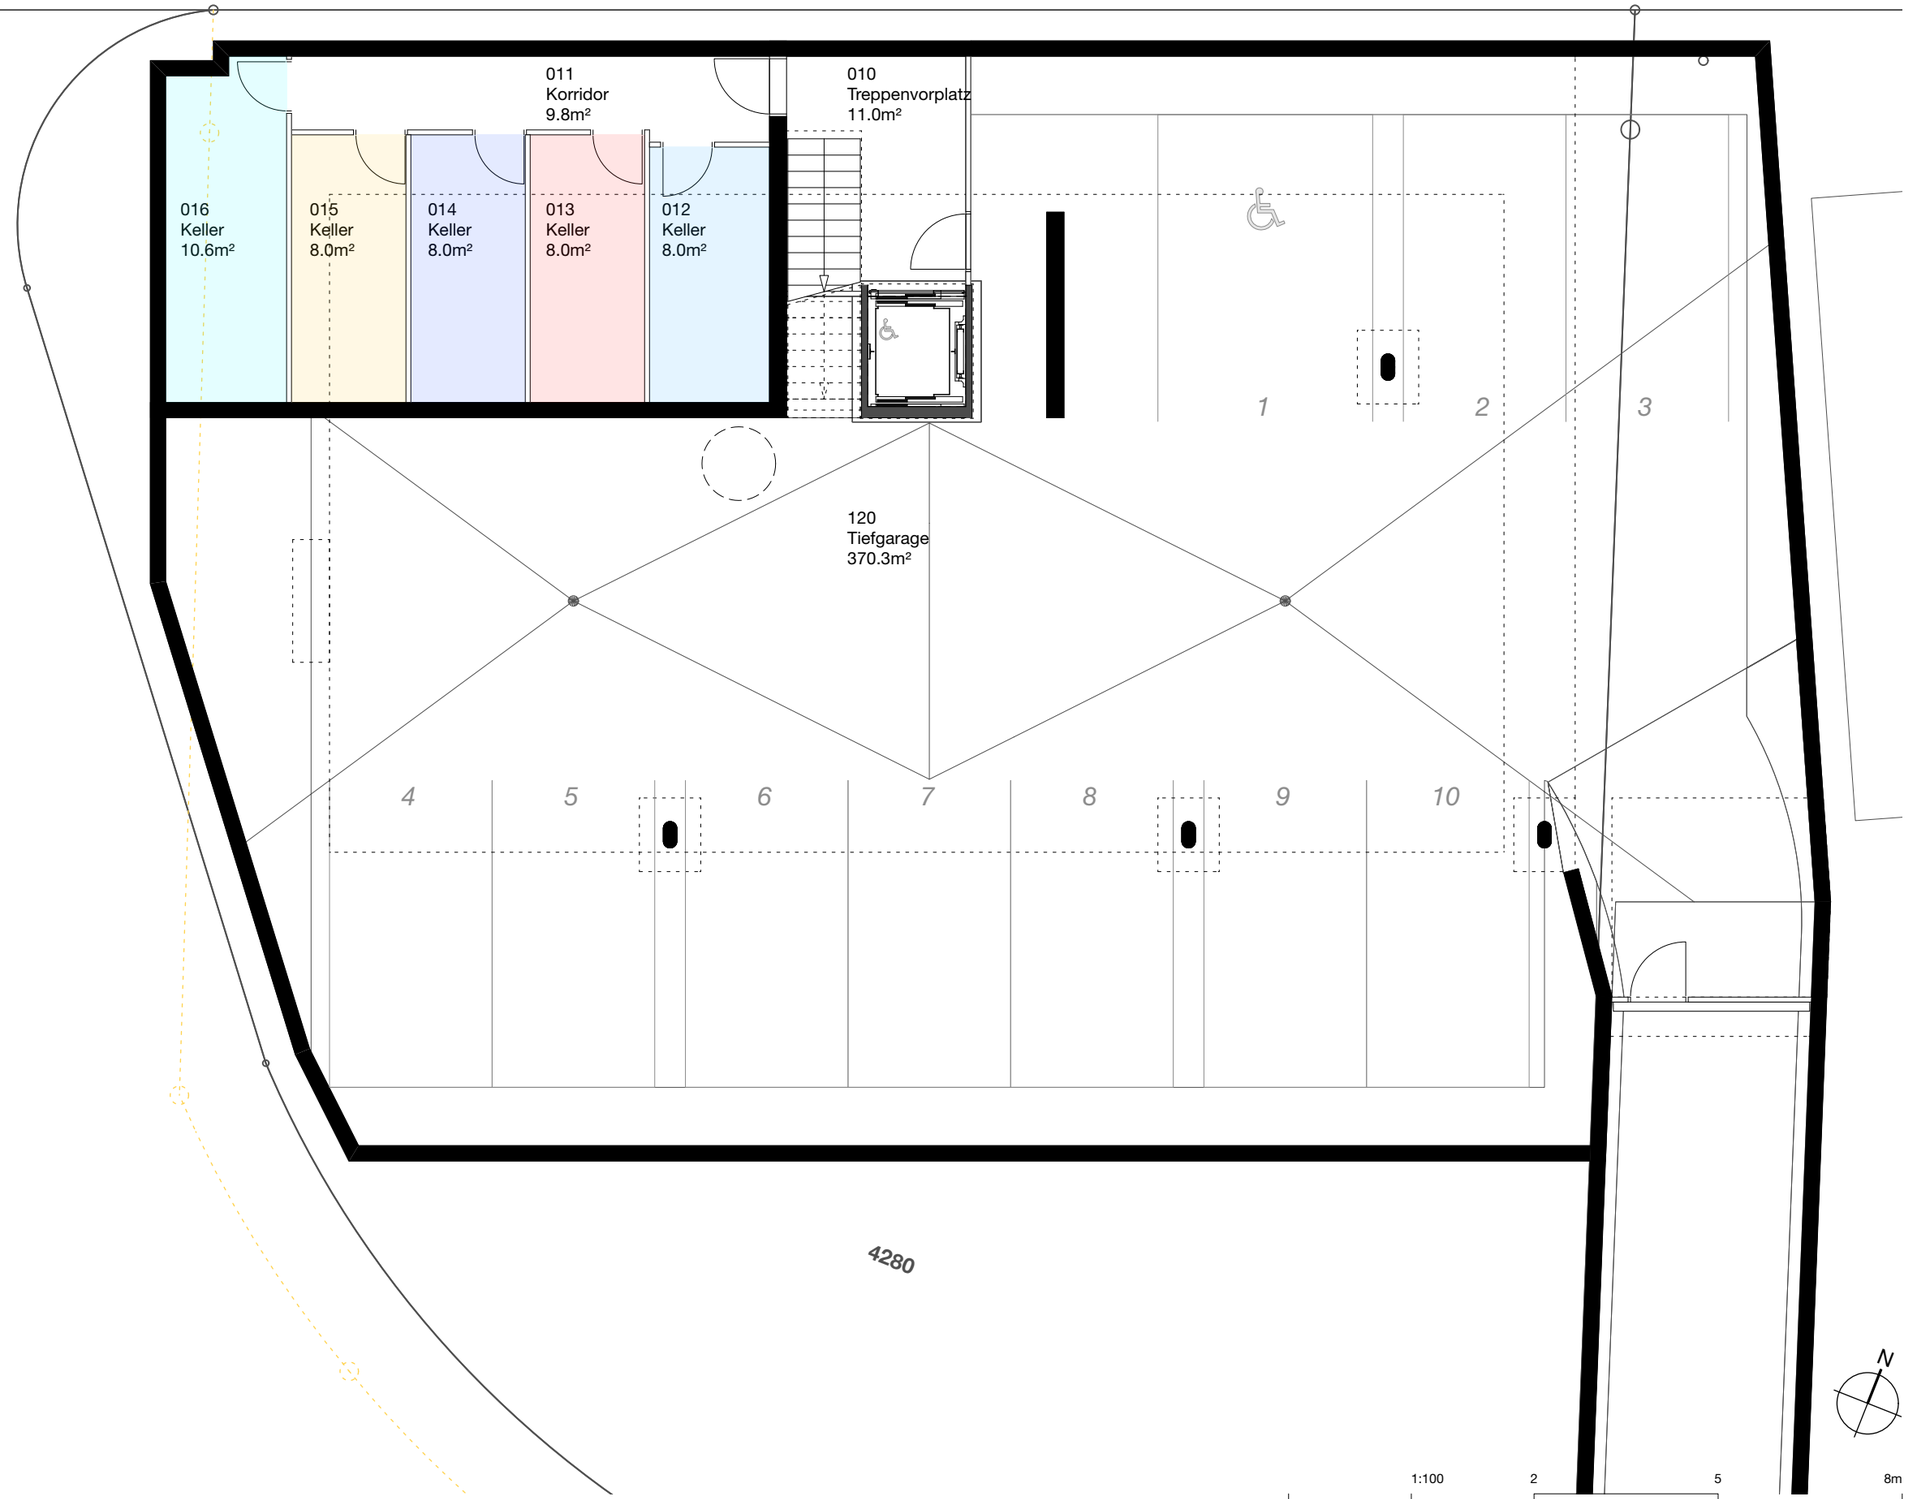

WH4 OBERAACH

homefocus IMMOBILIEN+

264

Neubau MFH Weiherholzstrasse 4, Oberaach

Weiherholzstrasse 4, 8587 Oberaach

Verkauf / Projektverfasser:
Homefocus AG
Müligässli 1
8598 Bottighofen

Plannummer

781

Planbezeichnung

Grundriss Untergeschoss
Prov. Ausführungsplan
1:100

Index	Ausgabe	Druck / PDF
A	**1**	**21.02.2023**
Gez.	Gepr.	Datum
mal		**21.02.23**

Objektlage **2'737'925/1'268'625**

Whg.-/Raum-Nummer / Bez.

Fläche	
Umfang	
Roh	Decke ▲
Fertig	△ H i.L. H Roh
Fertig	▽
Roh	Boden ▼

B Bodenbelag
W Wandbelag
D Deckenbelag

Material-Legende

- Ortbeton/Vorfabriziert
- Backstein
- Isolierstein
- Kalksandstein
- Dämmung weich/hart
- Holz / Holzwerkstoff
- Naturstein / Keramik
- Kunststein
- Mörtel / Gips / Putz
- Sperre / Abdichtung

Provisorischer Ausführungsplan
Alle Masse, Koten und Winkel unterliegen den produktespezifischen Eigenheiten und Toleranzen. Abweichungen können auftreten. Änderungen und ausführungstechnische Anpassungen bleiben vorbehalten.

Planformat
ISO A3
264_MFH_Weiherholzstrasse_4_Oberaach_AP.vwx

© mal / Homefocus AG 21.02.2023

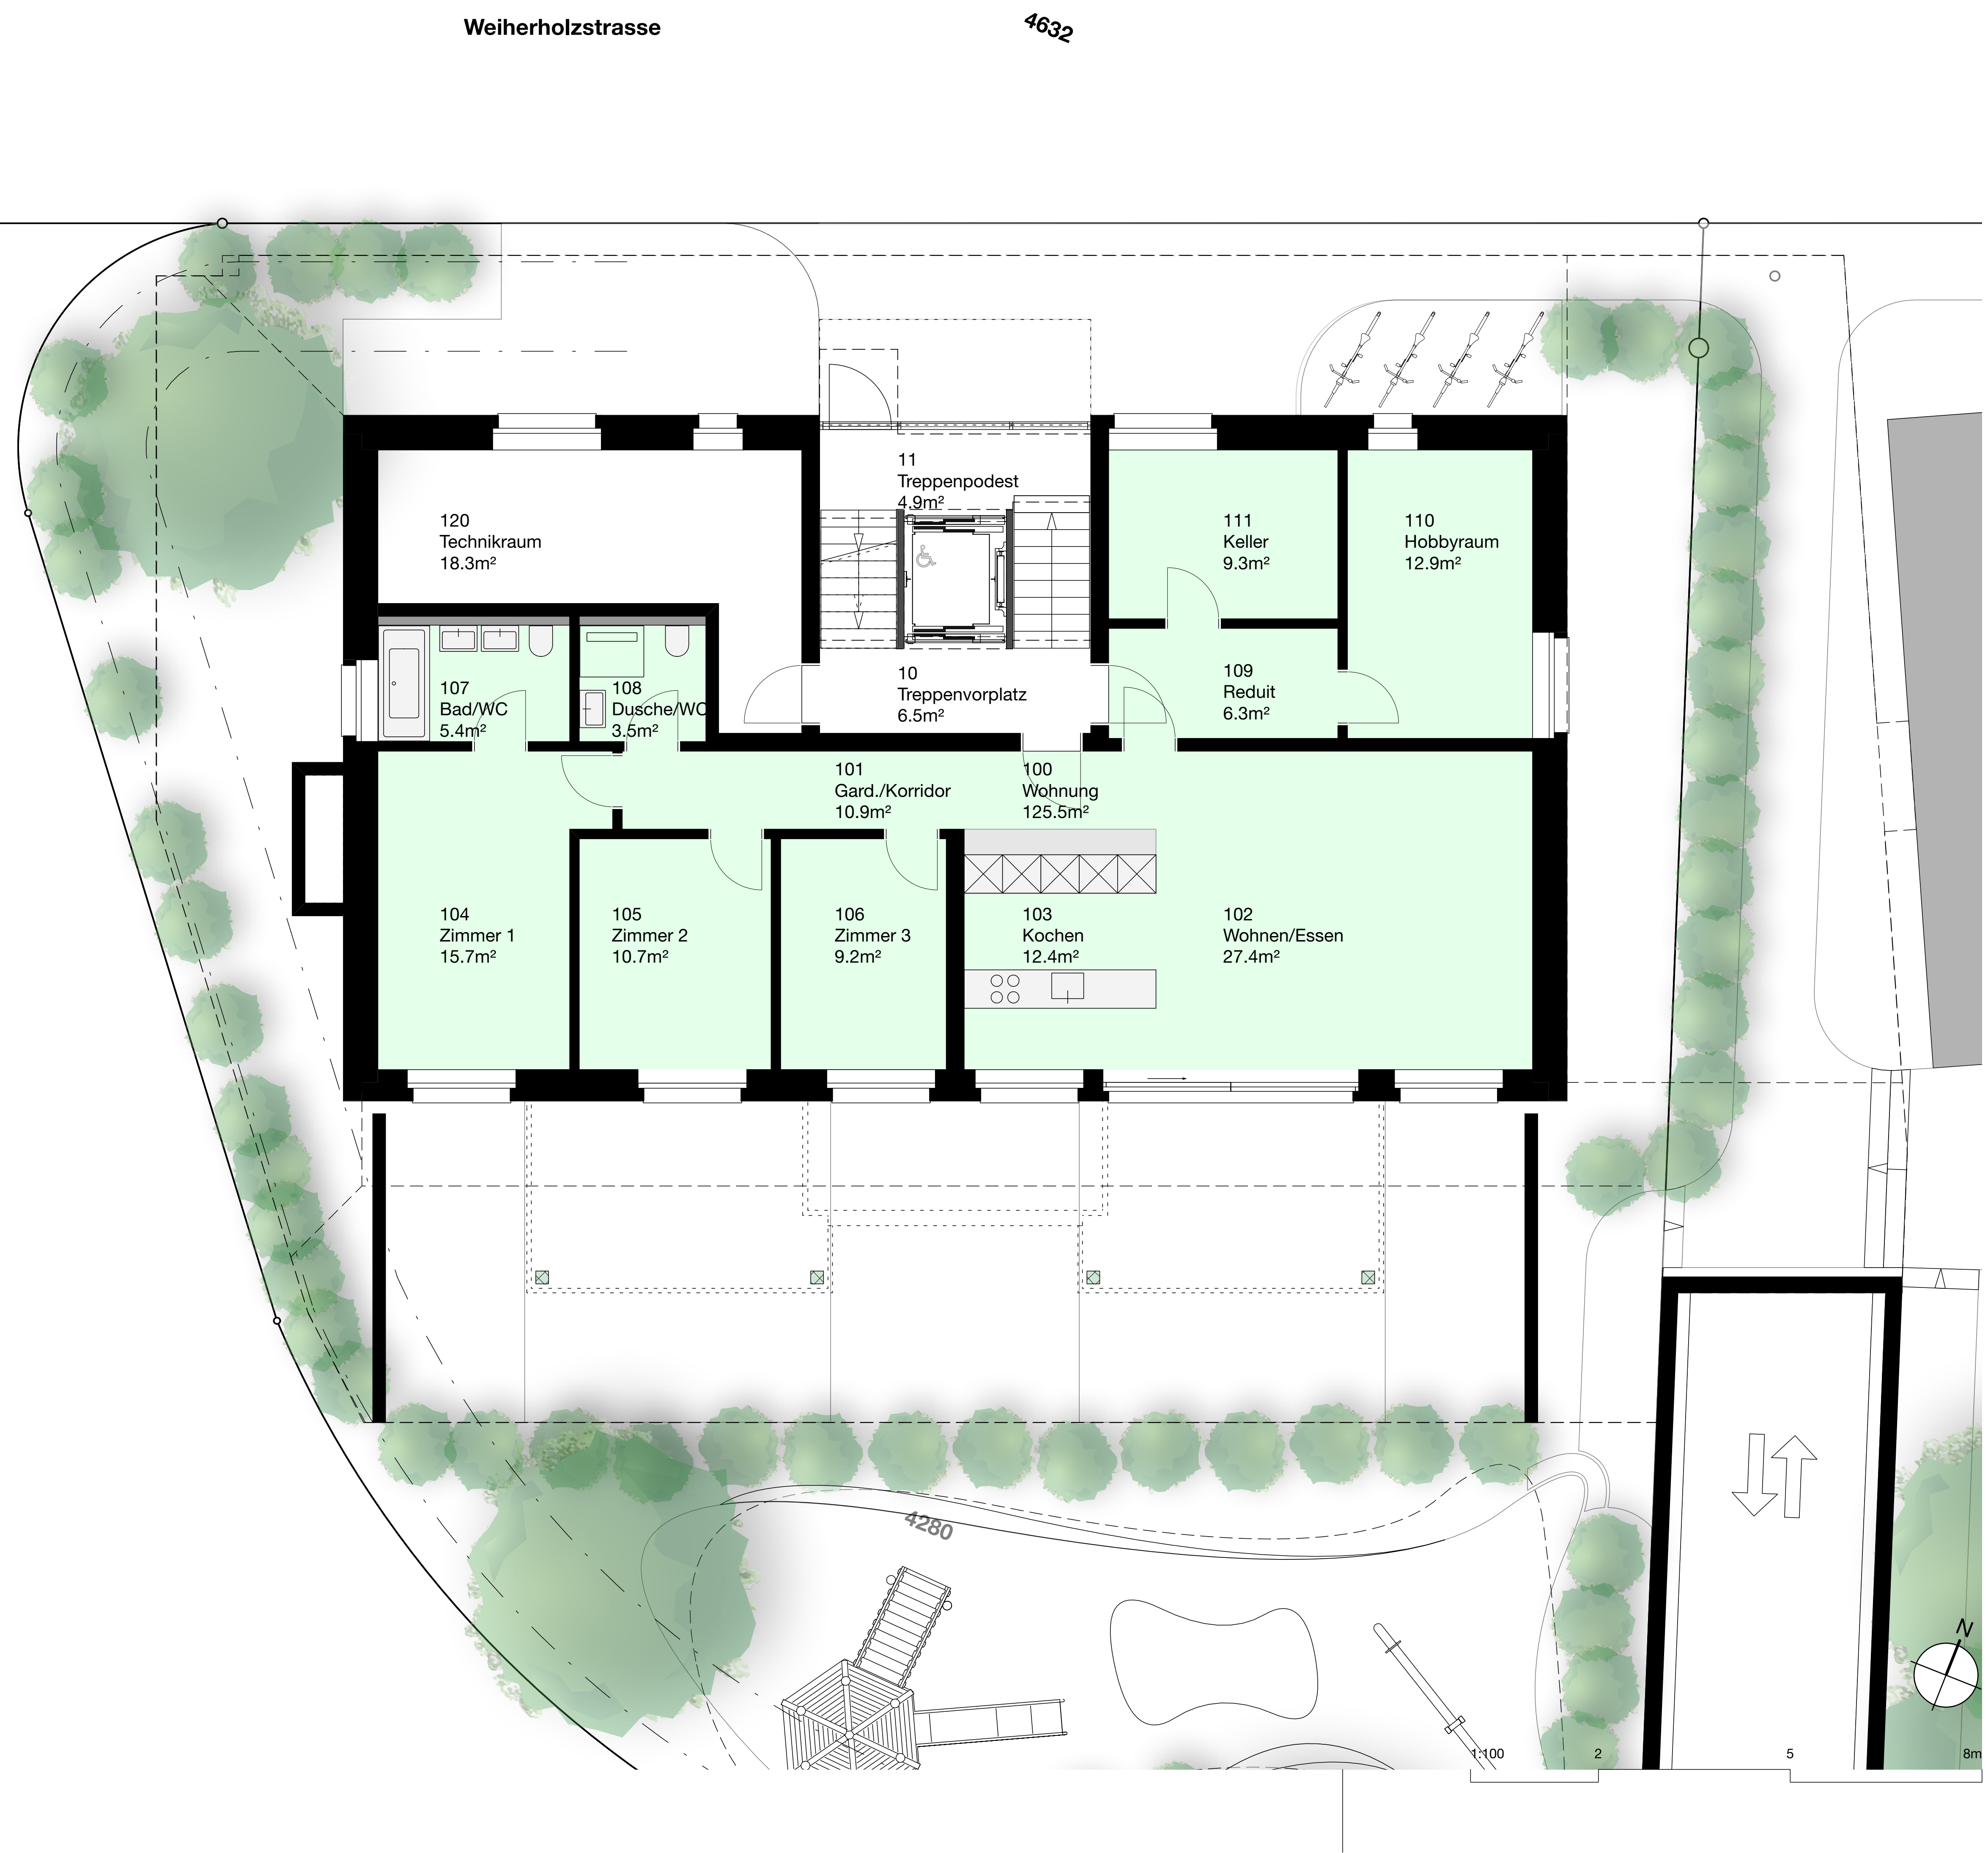

WH4 OBERAACH

homefocus IMMOBILIEN+

264

Neubau MFH Weiherholzstrasse 4, Oberaach
Weiherholzstrasse 4, 8587 Oberaach

Verkauf / Projektverfasser:
Homefocus AG
Müligässli 1
8598 Bottighofen

Plannummer
782

Planbezeichnung
Grundriss Erdgeschoss
Prov. Ausführungsplan
1:100

Index	Ausgabe	Druck / PDF
A	**1**	**21.02.2023**
Gez.	Gepr.	Datum
mal		**21.02.23**

Objektlage 2'737'925/1'268'625

Whg.-/Raum-Nummer / Bez.
Fläche
Umfang
Roh Decke
Fertig
H i.L. H Roh
Fertig
Roh Boden
B Bodenbelag
W Wandbelag
D Deckenbelag

Material-Legende
Ortbeton/Vorfabriziert
Backstein
Isolierstein
Kalksandstein
Dämmung weich/hart
Holz / Holzwerkstoff
Naturstein / Keramik
Kunststein
Mörtel / Gips / Putz
Sperre / Abdichtung

Provisorischer Ausführungsplan
Alle Masse, Koten und Winkel unterliegen den produktespezifischen Eigenheiten und Toleranzen. Abweichungen können auftreten. Änderungen und ausführungstechnische Anpassungen bleiben vorbehalten.

Planformat
ISO A3
264_MFH_Weiherholzstrasse_4_Oberaach_AP.vwx

© mal / Homefocus AG 21.02.2023

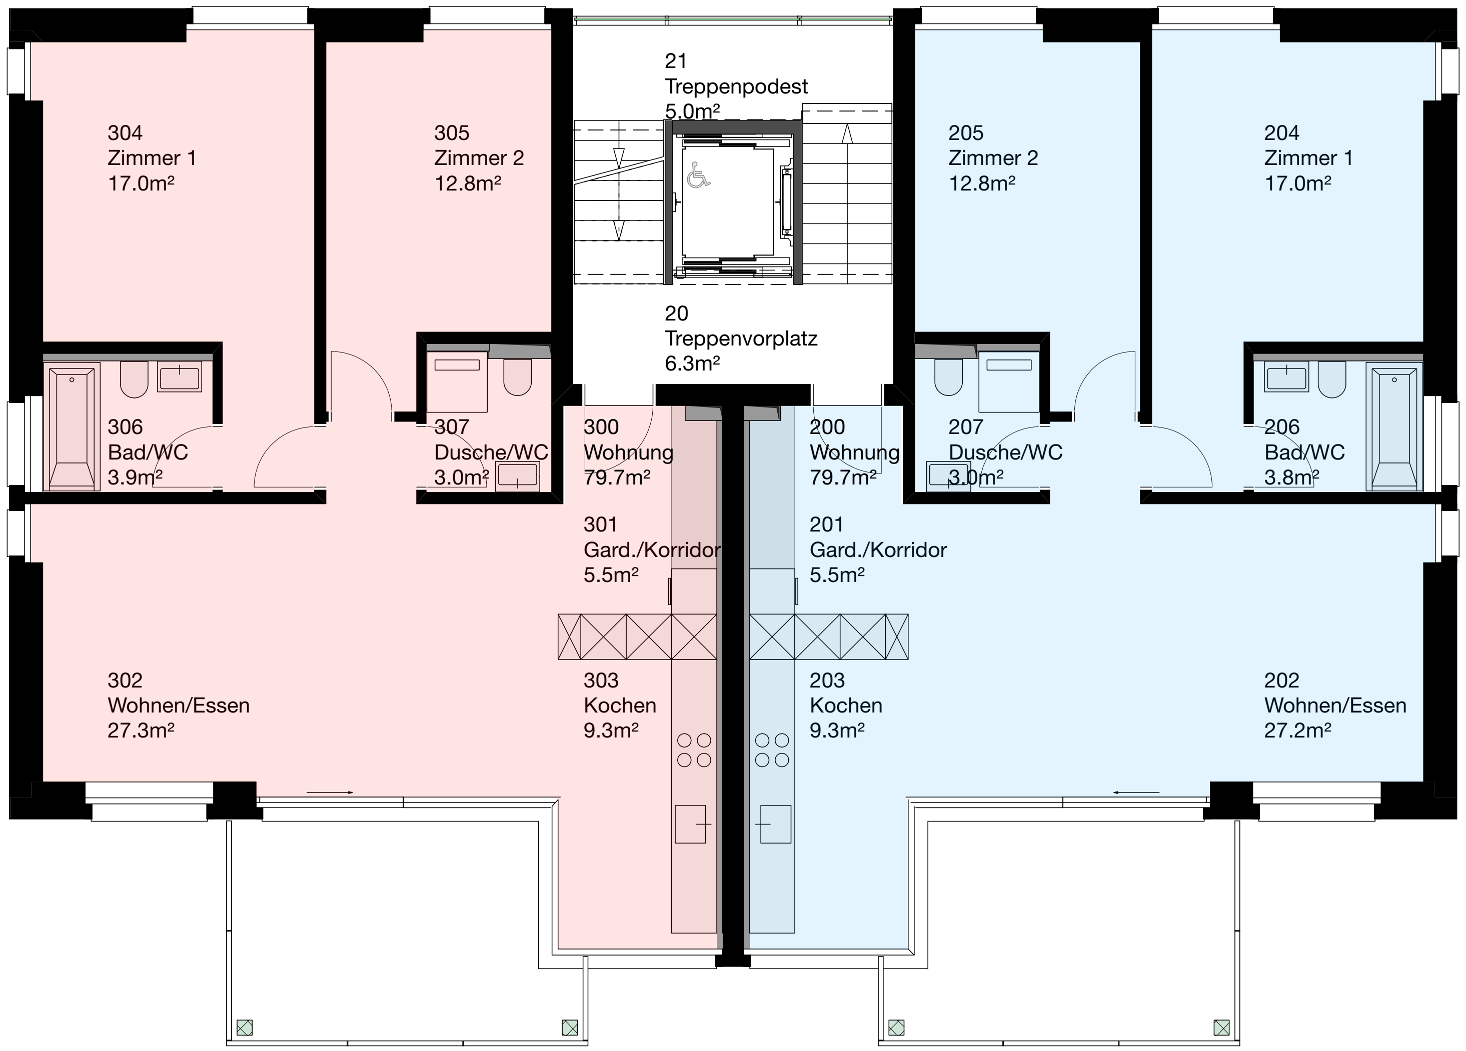

264

Neubau MFH Weiherholzstrasse 4, Oberaach
Weiherholzstrasse 4, 8587 Oberaach

Verkauf / Projektverfasser:
Homefocus AG
Müligässli 1
8598 Bottighofen

Plannummer
783

Planbezeichnung
Grundriss Hochparterre
Prov. Ausführungsplan
1:100

Index	Ausgabe	Druck / PDF
A	**1**	**21.02.2023**
Gez.	Gepr.	Datum
mal		**21.02.23**

Objektlage **2'737'925/1'268'625**

Whg.-/Raum-Nummer / Bez.
■ Fläche
Umfang
▲ Roh Decke
△ Fertig
H i.L. H Roh
▽ Fertig
▼ Roh Boden
B Bodenbelag
W Wandbelag
D Deckenbelag

Material-Legende
- Ortbeton/Vorfabriziert
- Backstein
- Isolierstein
- Kalksandstein
- Dämmung weich/hart
- Holz / Holzwerkstoff
- Naturstein / Keramik
- Kunststein
- Mörtel / Gips / Putz
- Sperre / Abdichtung

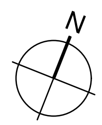

Provisorischer Ausführungsplan
Alle Masse, Koten und Winkel unterliegen den produktespezifischen Eigenheiten und Toleranzen. Abweichungen können auftreten. Änderungen und ausführungstechnische Anpassungen bleiben vorbehalten.

1:100 2 5 8m

Planformat
ISO A3
264_MFH_Weiherholzstrasse_4_Oberaach_AP.vwx

© mal / Homefocus AG 21.02.2023

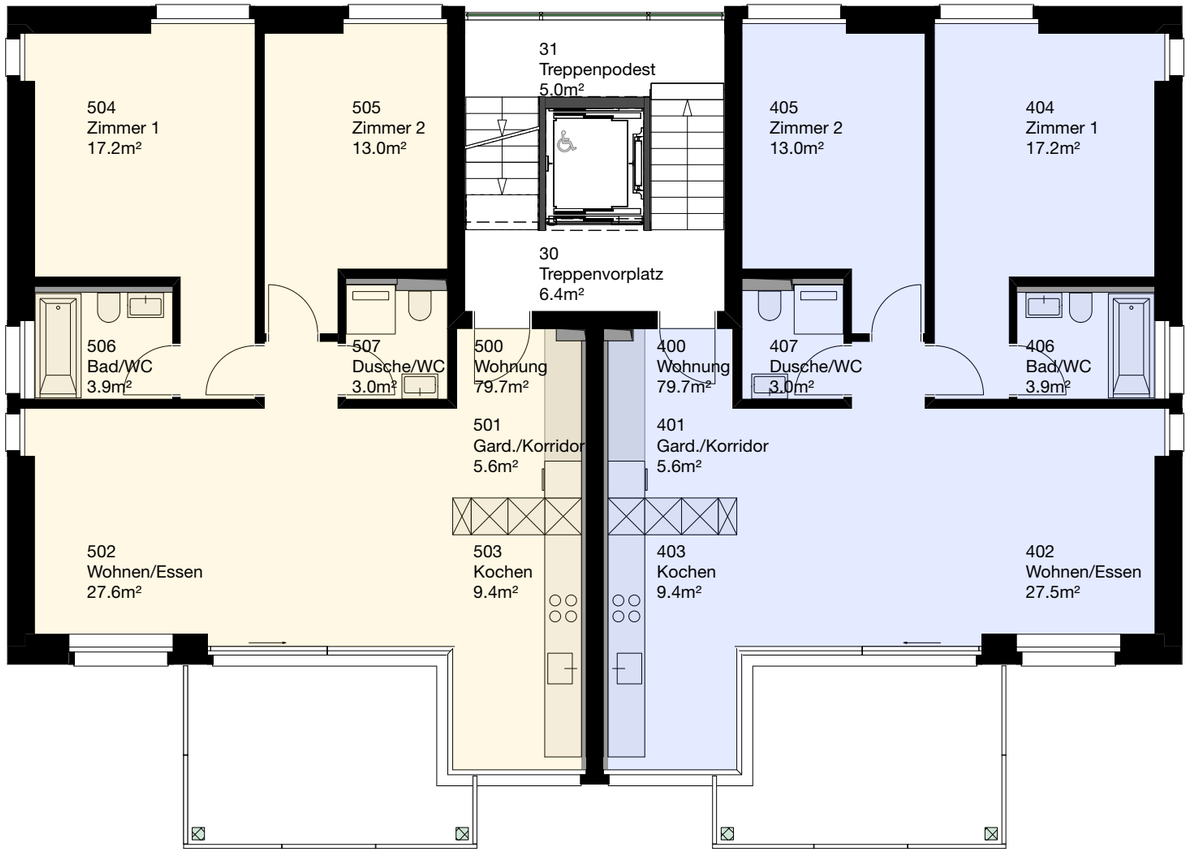

1:100 2 5 8m

264

Neubau MFH Weiherholzstrasse 4, Oberaach

Weiherholzstrasse 4, 8587 Oberaach

Verkauf / Projektverfasser:
Homefocus AG
Müligässli 1
8598 Bottighofen

Plannummer

784

Planbezeichnung

Grundriss Obergeschoss
Prov. Ausführungsplan
1:100

Index	Ausgabe	Druck / PDF
A	**1**	**21.02.2023**
Gez.	Gepr.	Datum
mal		**21.02.23**

Objektlage **2'737'925/1'268'625**

Whg.-/Raum-Nummer / Bez.

■	**Fläche**
⎕	Umfang
▲	Roh Decke ▲
△	Fertig △
	H i.L. H Roh
▽	Fertig ▽
▼	Roh Boden ▼

B Bodenbelag
W Wandbelag
D Deckenbelag

Material-Legende

- Ortbeton/Vorfabriziert
- Backstein
- Isolierstein
- Kalksandstein
- Dämmung weich/hart
- Holz / Holzwerkstoff
- Naturstein / Keramik
- Kunststein
- Mörtel / Gips / Putz
- Sperre / Abdichtung

Provisorischer Ausführungsplan
Alle Masse, Koten und Winkel unterliegen den produktespezifischen Eigenheiten und Toleranzen. Abweichungen können auftreten. Änderungen und ausführungstechnische Anpassungen bleiben vorbehalten.

Planformat
ISO A3
264_MFH_Weiherholzstrasse_4_Oberaach_AP.vwx

© mal / Homefocus AG 21.02.2023

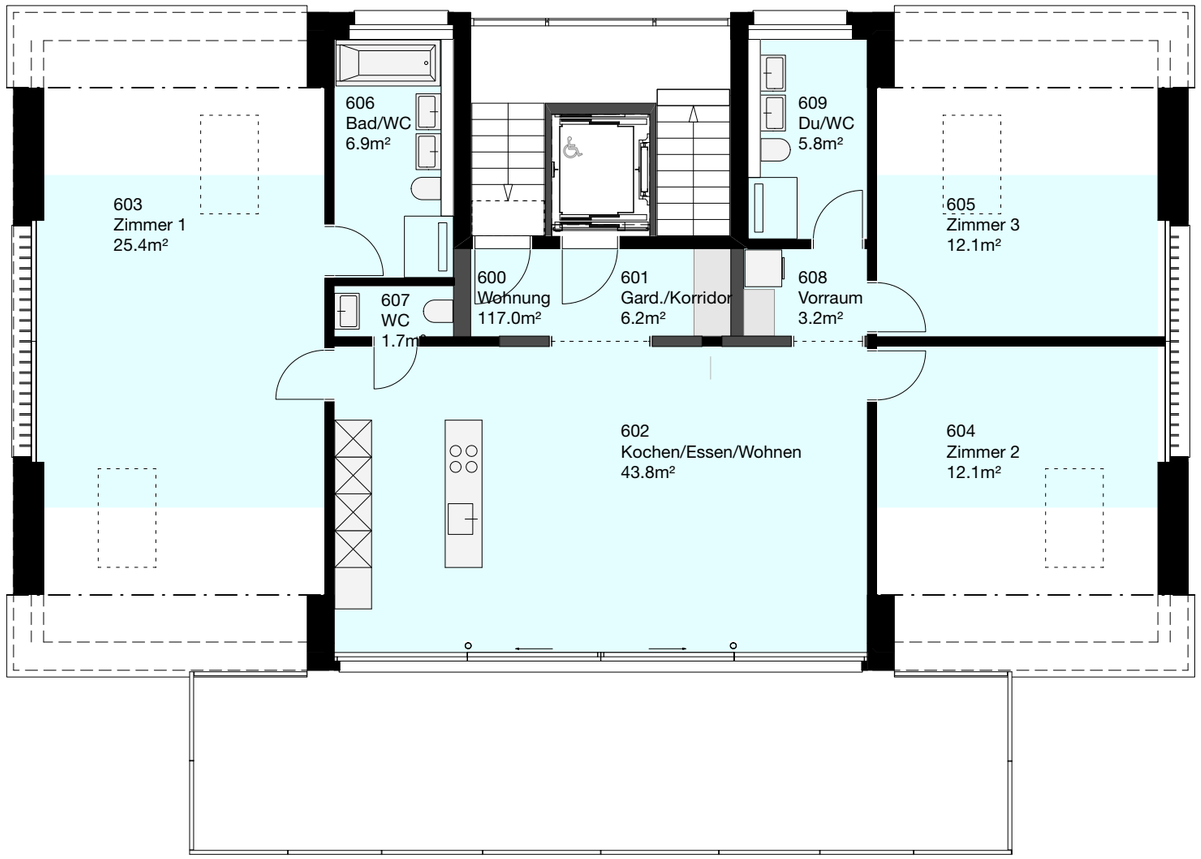

1:100 2 5 8m

264

Neubau MFH Weiherholzstrasse 4, Oberaach

Weiherholzstrasse 4, 8587 Oberaach

Verkauf / Projektverfasser:
Homefocus AG
Müligässli 1
8598 Bottighofen

Plannummer

785

Planbezeichnung

Grundriss Obergeschoss
Prov. Ausführungsplan
1:100

Index	Ausgabe	Druck / PDF
A	**1**	**21.02.2023**
Gez.	Gepr.	Datum
mal		**21.02.23**

Objektlage **2'737'925/1'268'625**

Whg.-/Raum-Nummer / Bez.

■ **Fläche**	
Umfang	
Roh ▲	Decke ▲
Fertig △	H i.L. H Roh
Fertig ▽	
Roh ▼	Boden ▼

B Bodenbelag
W Wandbelag
D Deckenbelag

Material-Legende

- Ortbeton/Vorfabriziert
- Backstein
- Isolierstein
- Kalksandstein
- Dämmung weich/hart
- Holz / Holzwerkstoff
- Naturstein / Keramik
- Kunststein
- Mörtel / Gips / Putz
- Sperre / Abdichtung

Provisorischer Ausführungsplan
Alle Masse, Koten und Winkel unterliegen den produktespezifischen Eigenheiten und Toleranzen. Abweichungen können auftreten. Änderungen und ausführungstechnische Anpassungen bleiben vorbehalten.

Planformat
ISO A3
264_MFH_Weiherholzstrasse_4_Oberaach_AP.vwx

© mal / Homefocus AG 21.02.2023