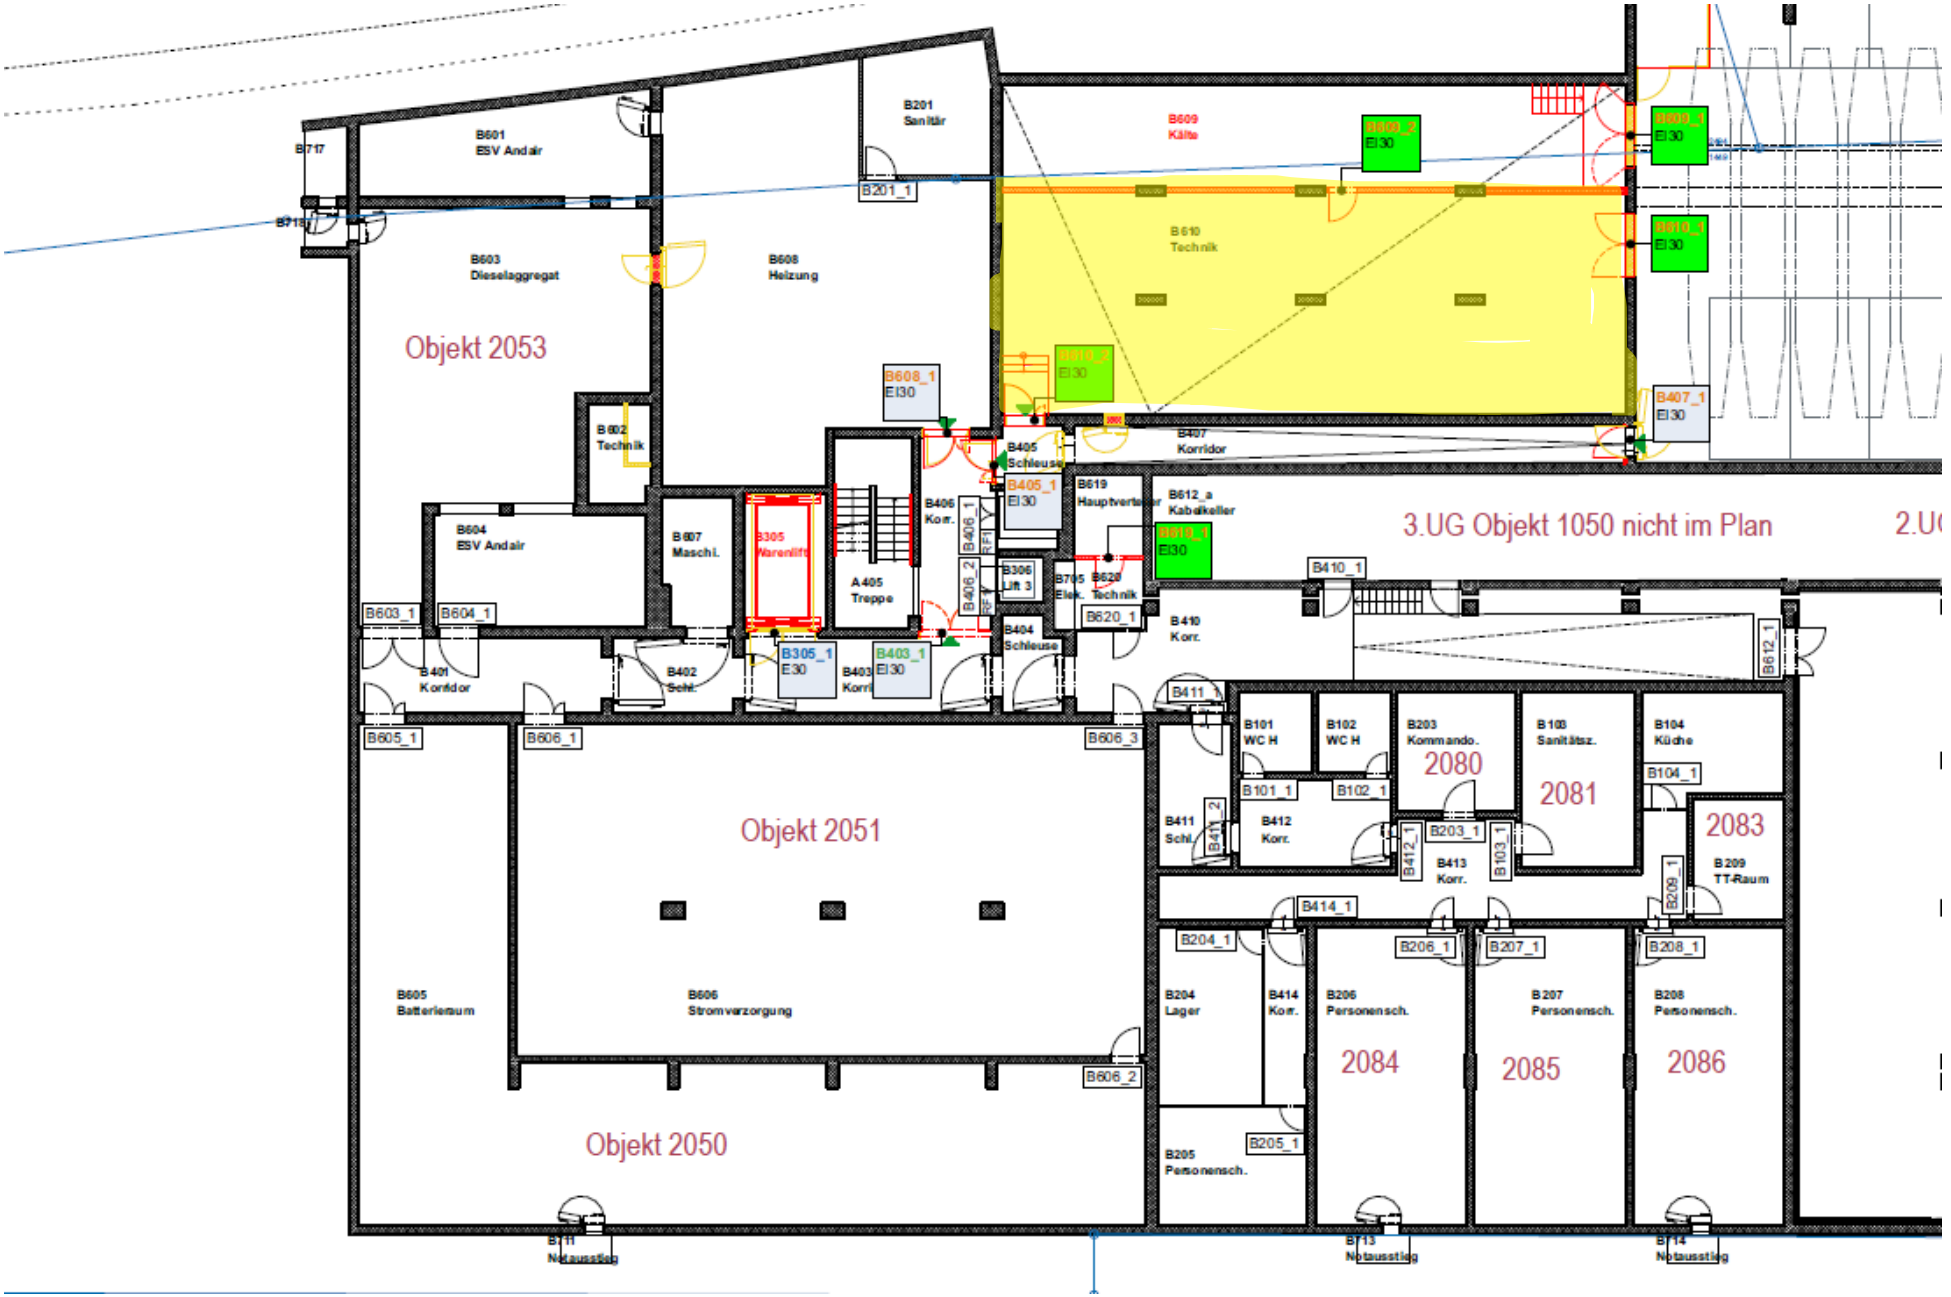
B717
B601
ESV Andair
B201
Sanitär
B201_1
B609
Kälte
B609_2
EI30
B609_1
EI30
B610
Technik
B610_1
EI30
B603
Dieselaggregat
B608
Heizung
Objekt 2053
B608_1
EI30
B610_2
EI30
B407_1
EI30
B602
Technik
B405
Schleuse
B405_1
EI30
B407
Korridor
B619
Hauptverteiler
B612_a
Kabelkeller
B619_1
EI30
3.UG Objekt 1050 nicht im Plan
2.UG
B604
ESV Andair
B607
Maschi.
B305
Warenlift
A405
Treppe
B406
Korr.
B406_1
EI30
B406_2
EI30
B306
Lift 3
B705
Elek.
B620
Technik
B620_1
B410_1
B410
Korr.
B612_1
B603_1
B604_1
B401
Korridor
B402
Schl.
B305_1
E30
B403
Korr.
B403_1
EI30
B404
Schleuse
B411_1
B101
WC H
B102
WC H
B203
Kommando.
2080
B103
Sanitätsz.
2081
B104
Küche
B104_1
B101_1
B102_1
B411
Schl.
B411_2
B412
Korr.
B412_1
B203_1
B103_1
B413
Korr.
2083
B209
TT-Raum
B209_1
B605_1
B606_1
B606_3
Objekt 2051
B414_1
B204_1
B206_1
B207_1
B208_1
B605
Batterieraum
B606
Stromverzorgung
B606_2
B204
Lager
B414
Korr.
B206
Personensch.
2084
B207
Personensch.
2085
B208
Personensch.
2086
Objekt 2050
B205_1
B205
Personensch.
B711
Notausstieg
B713
Notausstieg
B714
Notausstieg