


Post Finance AG

Cupola Frauenfeld | Frauenfeld

Tiefpartere | Studie

Büro
Variante 1

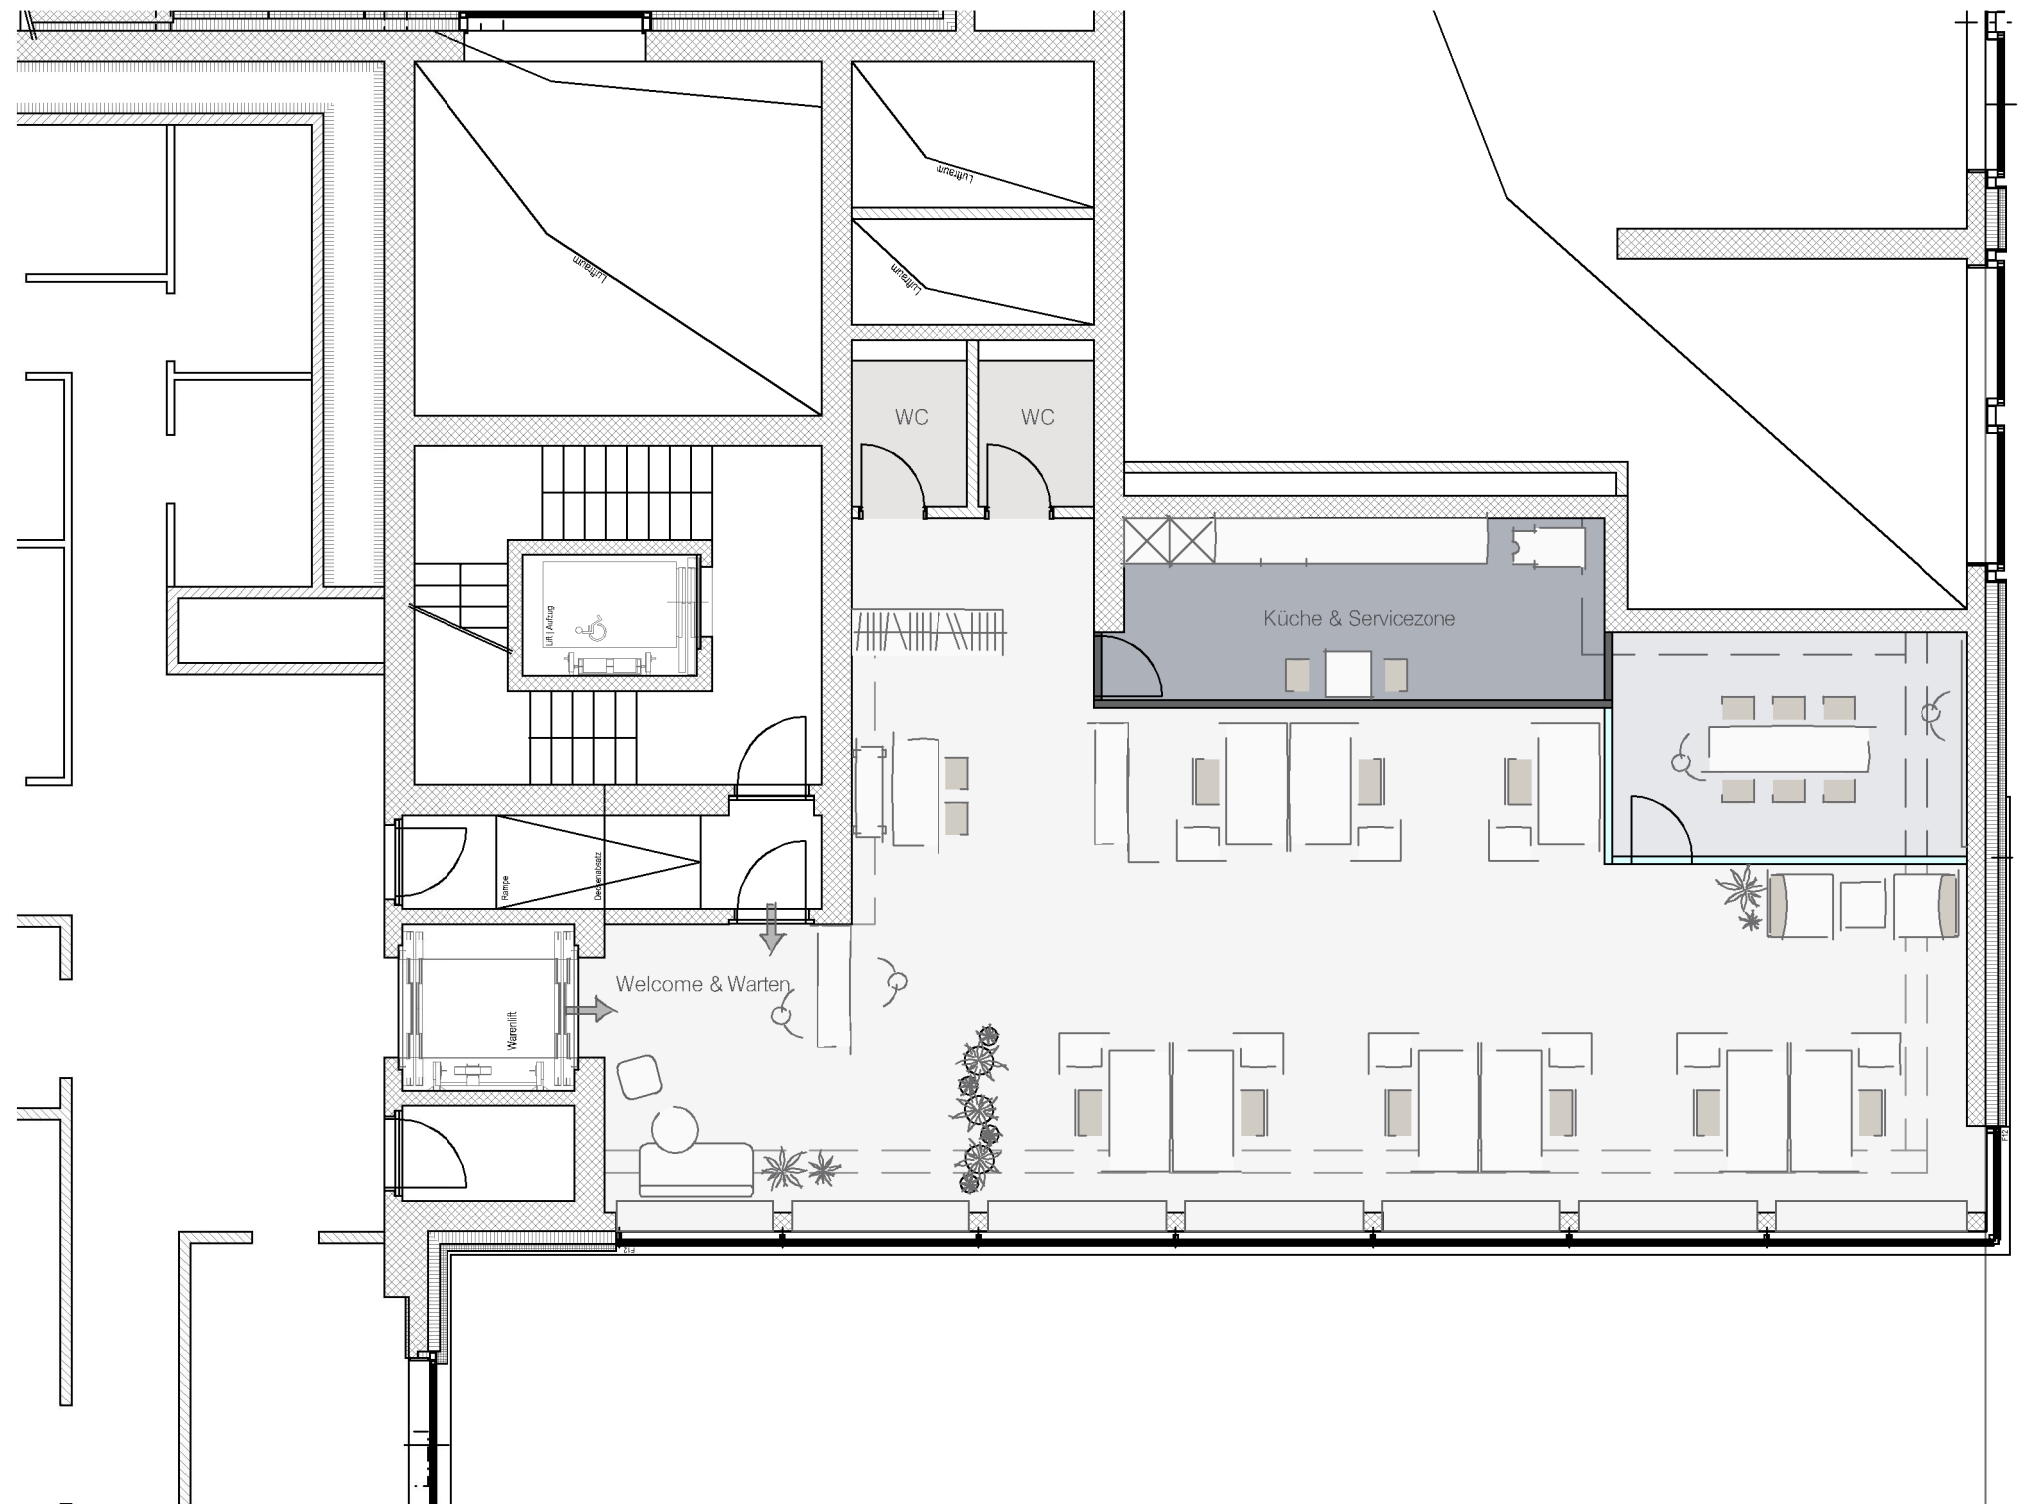

Total APL: 9
Projektfläche: 144.7 m²


Objektdaten	Rheinstrasse 1 8500 Frauenfeld
Kunde	Wankdorffallee 4 3030 Bern
RH. roh abgh.	
Projekt. Zeich.-Nr.	P221046 20
Massstab	1:100
Erstellungsdatum	12.07.21 pu
Änderungsdatum	

Post Finance AG

Cupola Frauenfeld | Frauenfeld

Tiefpartere | Studie

Büro
Variante 2

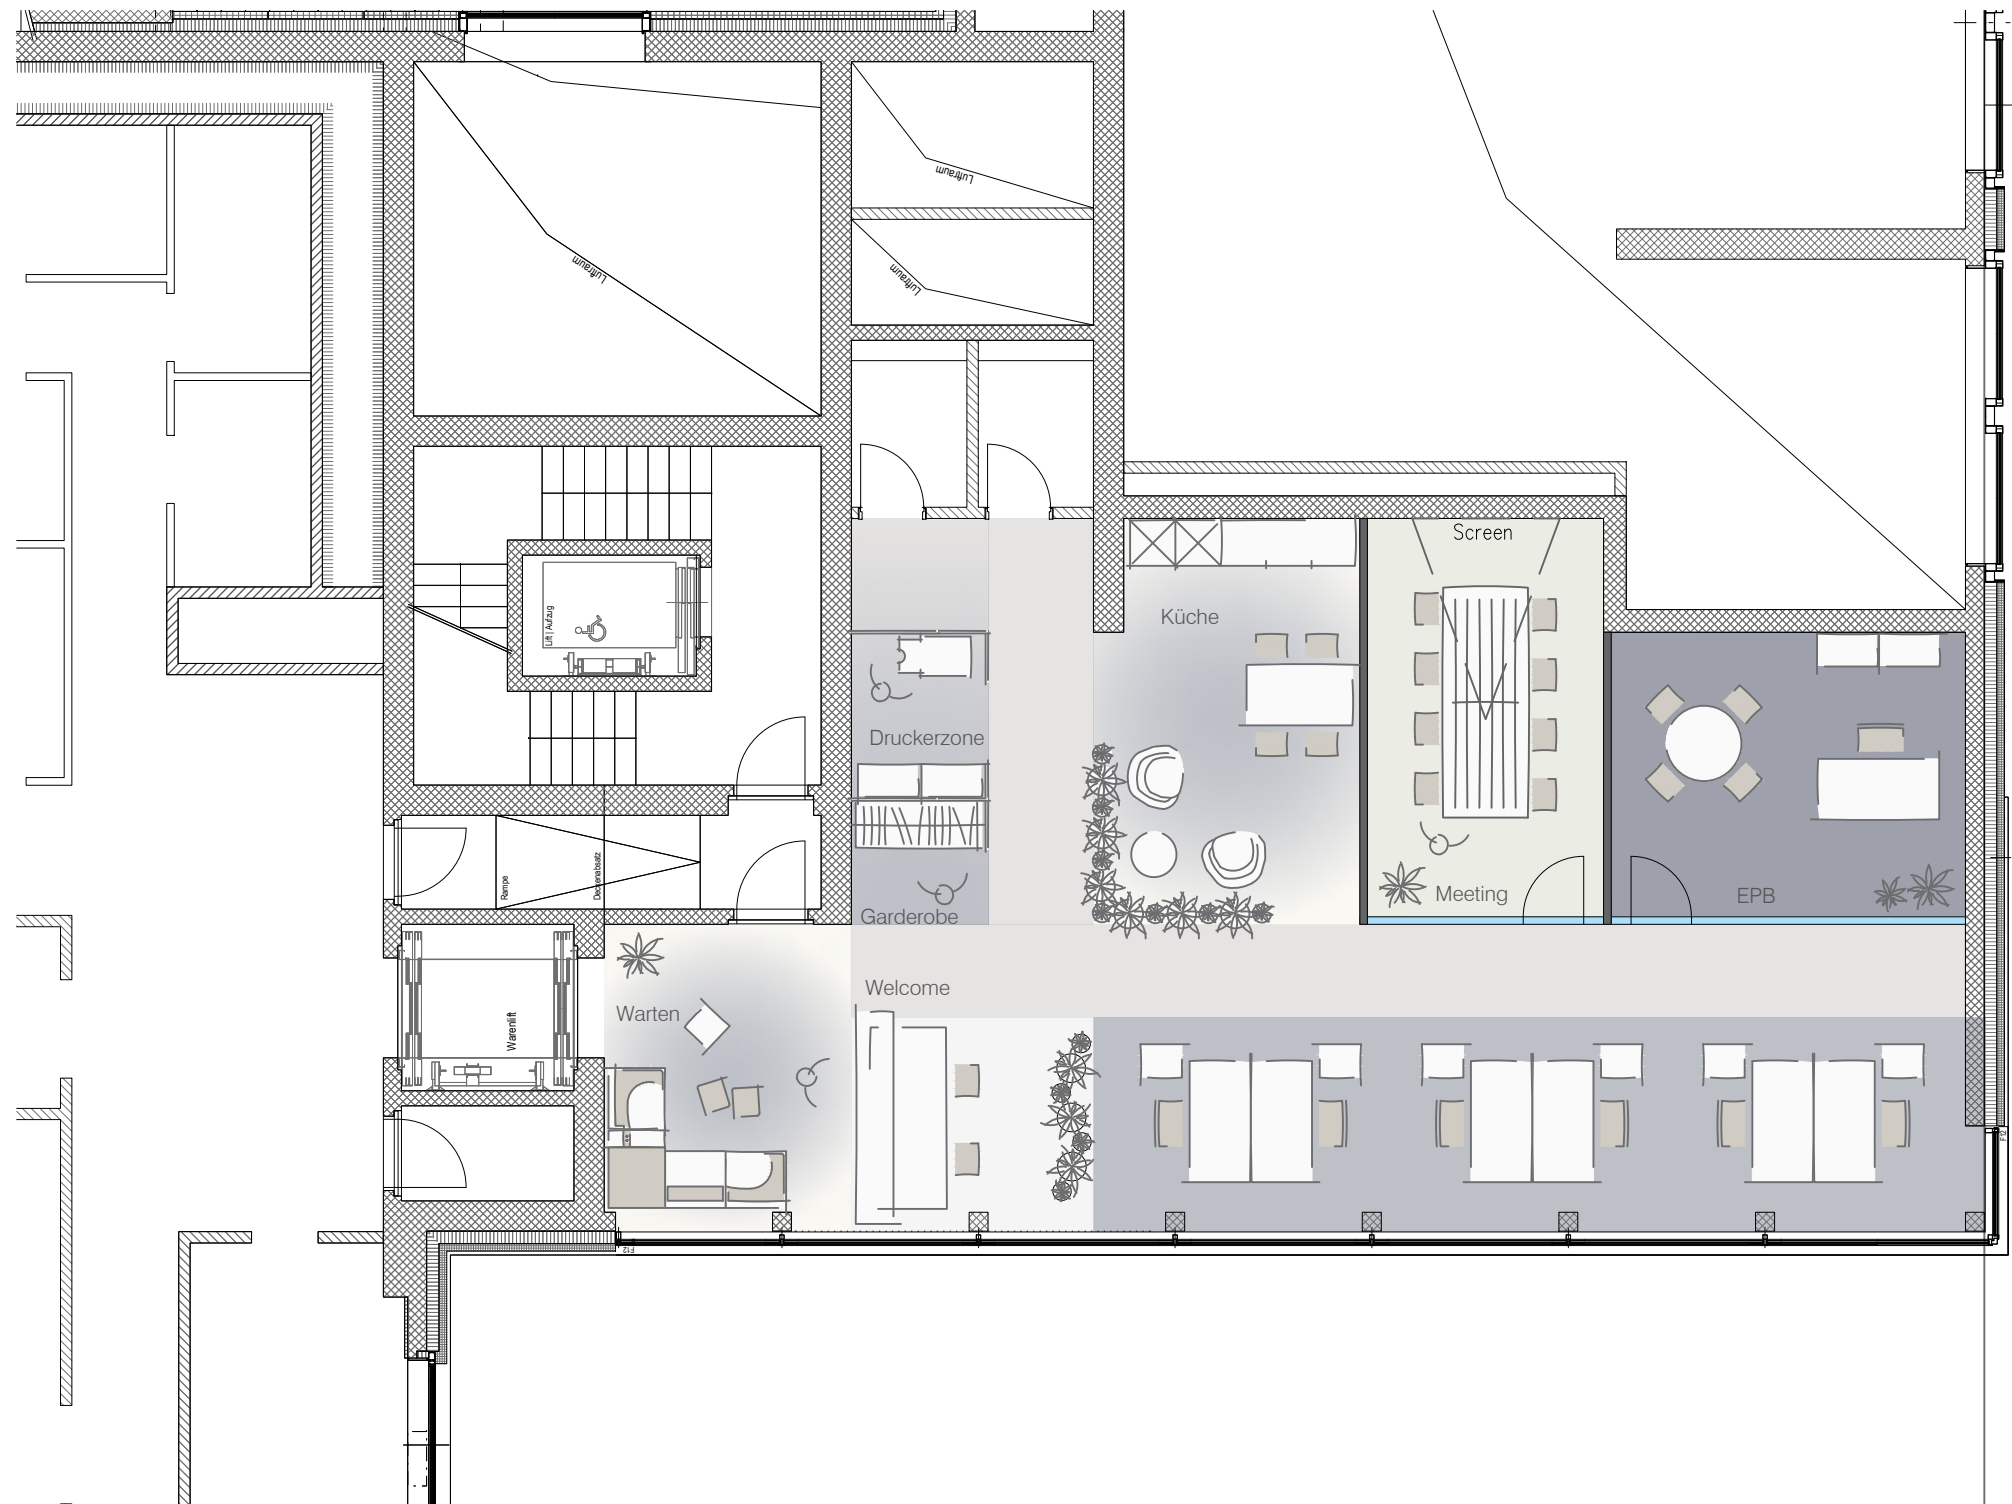

Total APL: 9
Projektfläche: 144.7 m²

Objektdaten Rheinstrasse 1
8500 | Frauenfeld

Kunde Wankdorffallee 4
3030 | Bern

RH. roh | abgh.

Projekt | Zeich.-Nr. P221046 | 20

Massstab 1:100

Erstellungsdatum 12.07.21 | pu


Änderungsdatum

Post Finance AG

Cupola Frauenfeld | Frauenfeld

Tiefpartere | Studie

Praxis
Variante 1

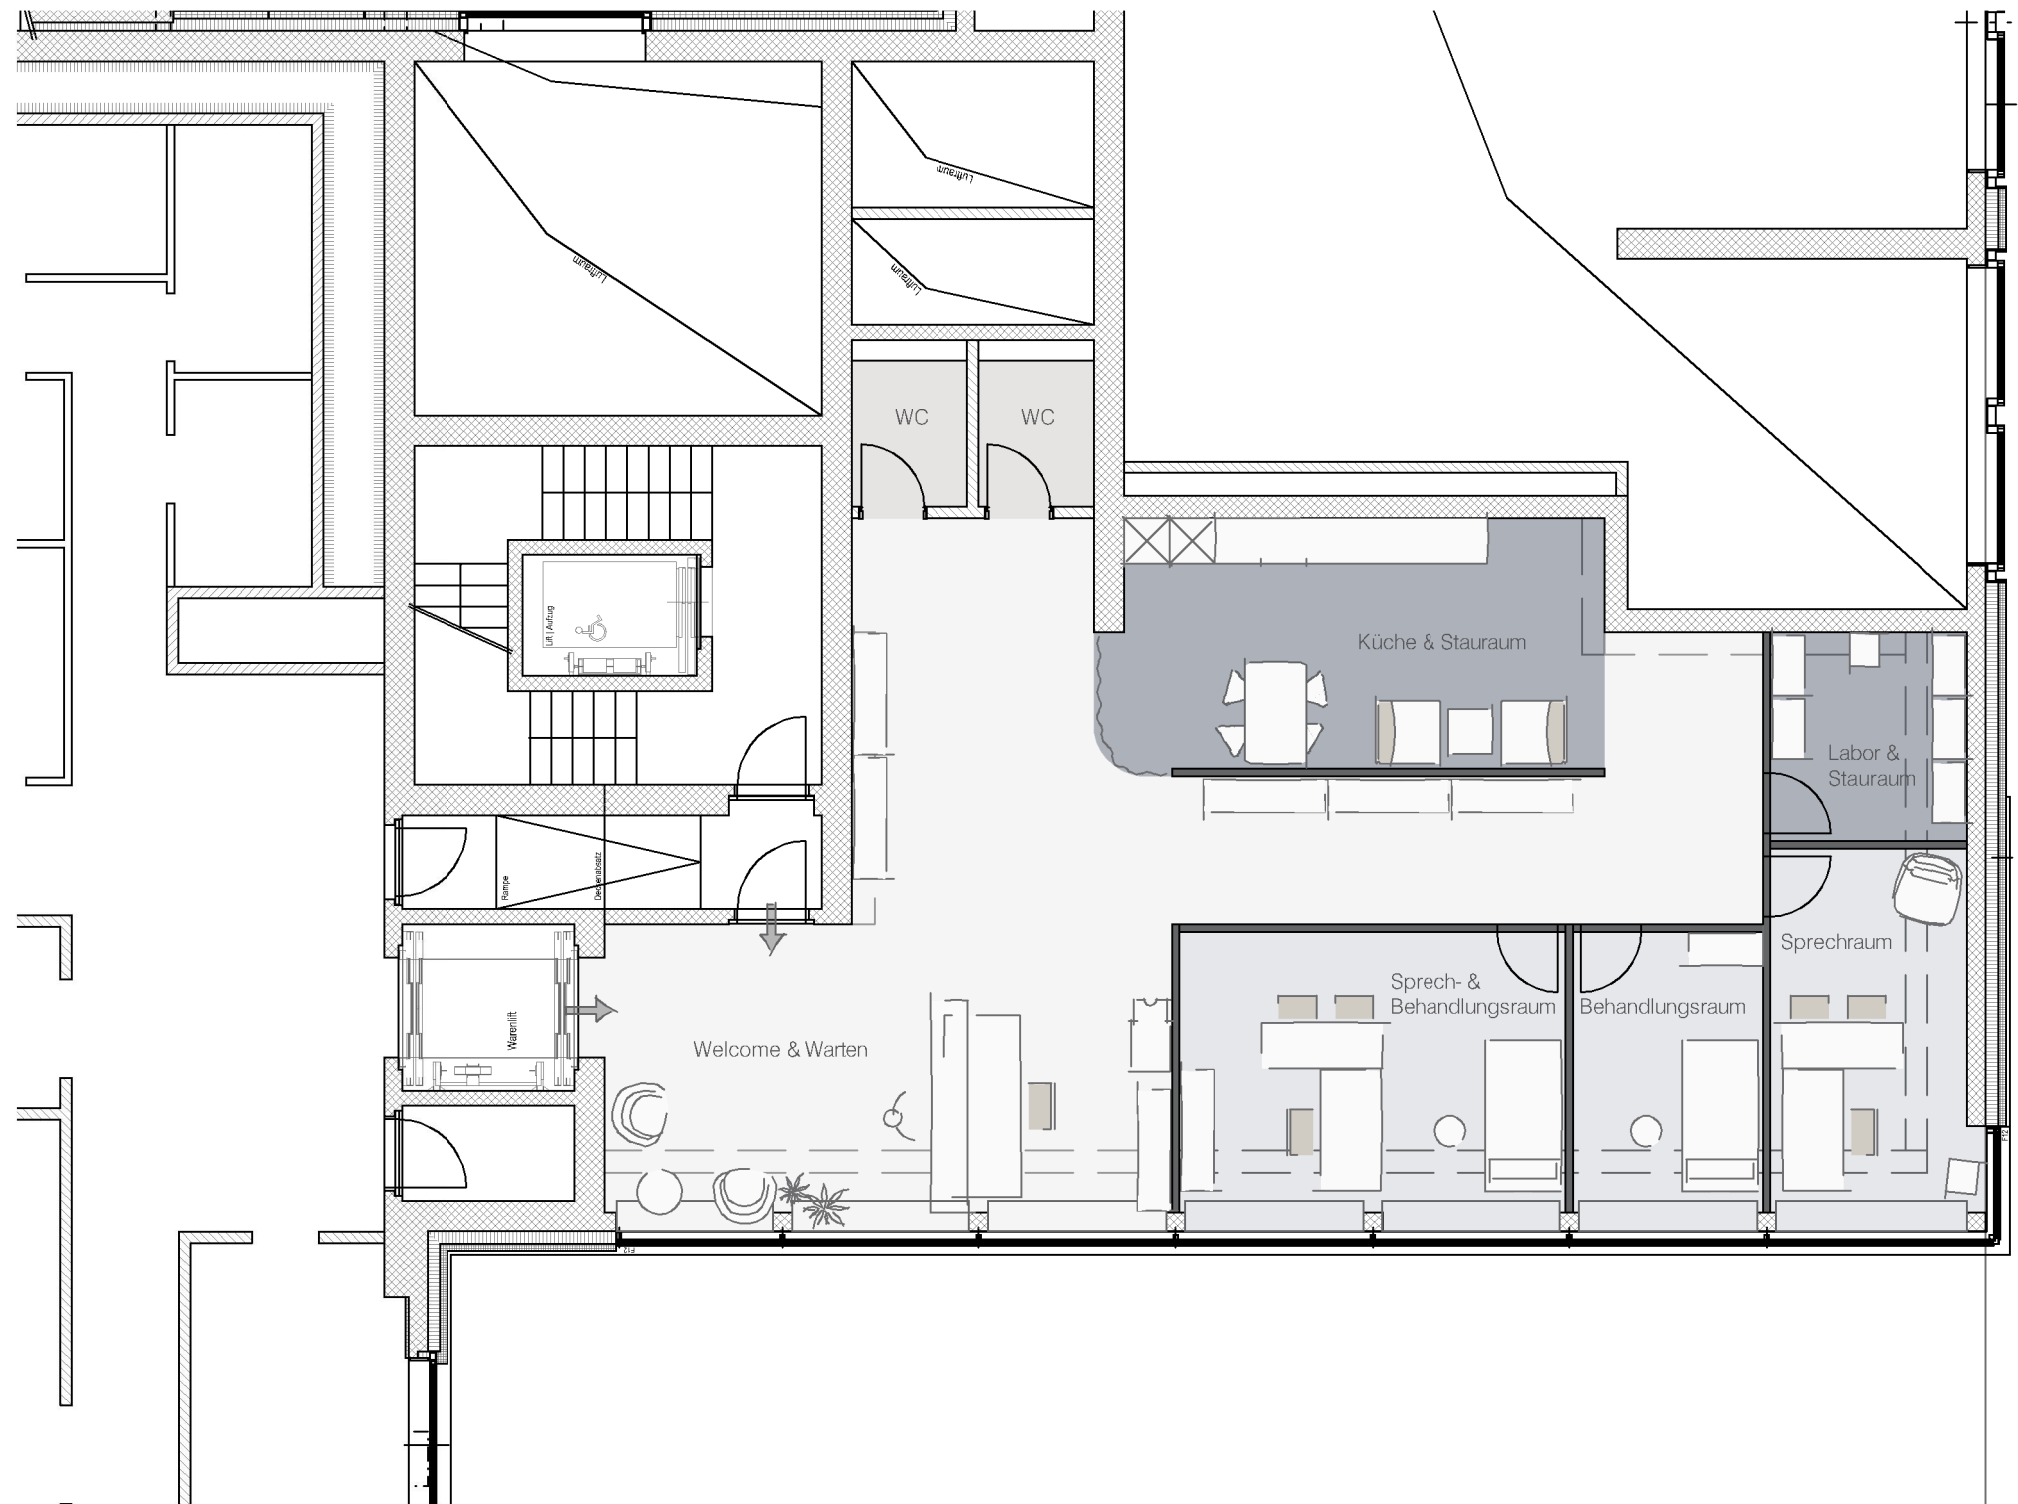

Total APL: 3
Projektfläche: 144.7 m²

Objektdaten Rheinstrasse 1
8500 | Frauenfeld

Kunde Wankdorffallee 4
3030 | Bern

RH. roh | abgh.

Projekt | Zeich.-Nr. P221046 | 20

Massstab 1:100

Erstellungsdatum 12.07.21 | pu


Änderungsdatum

Post Finance AG

Cupola Frauenfeld | Frauenfeld

Tiefpartere | Studie

Praxis
Variante 2

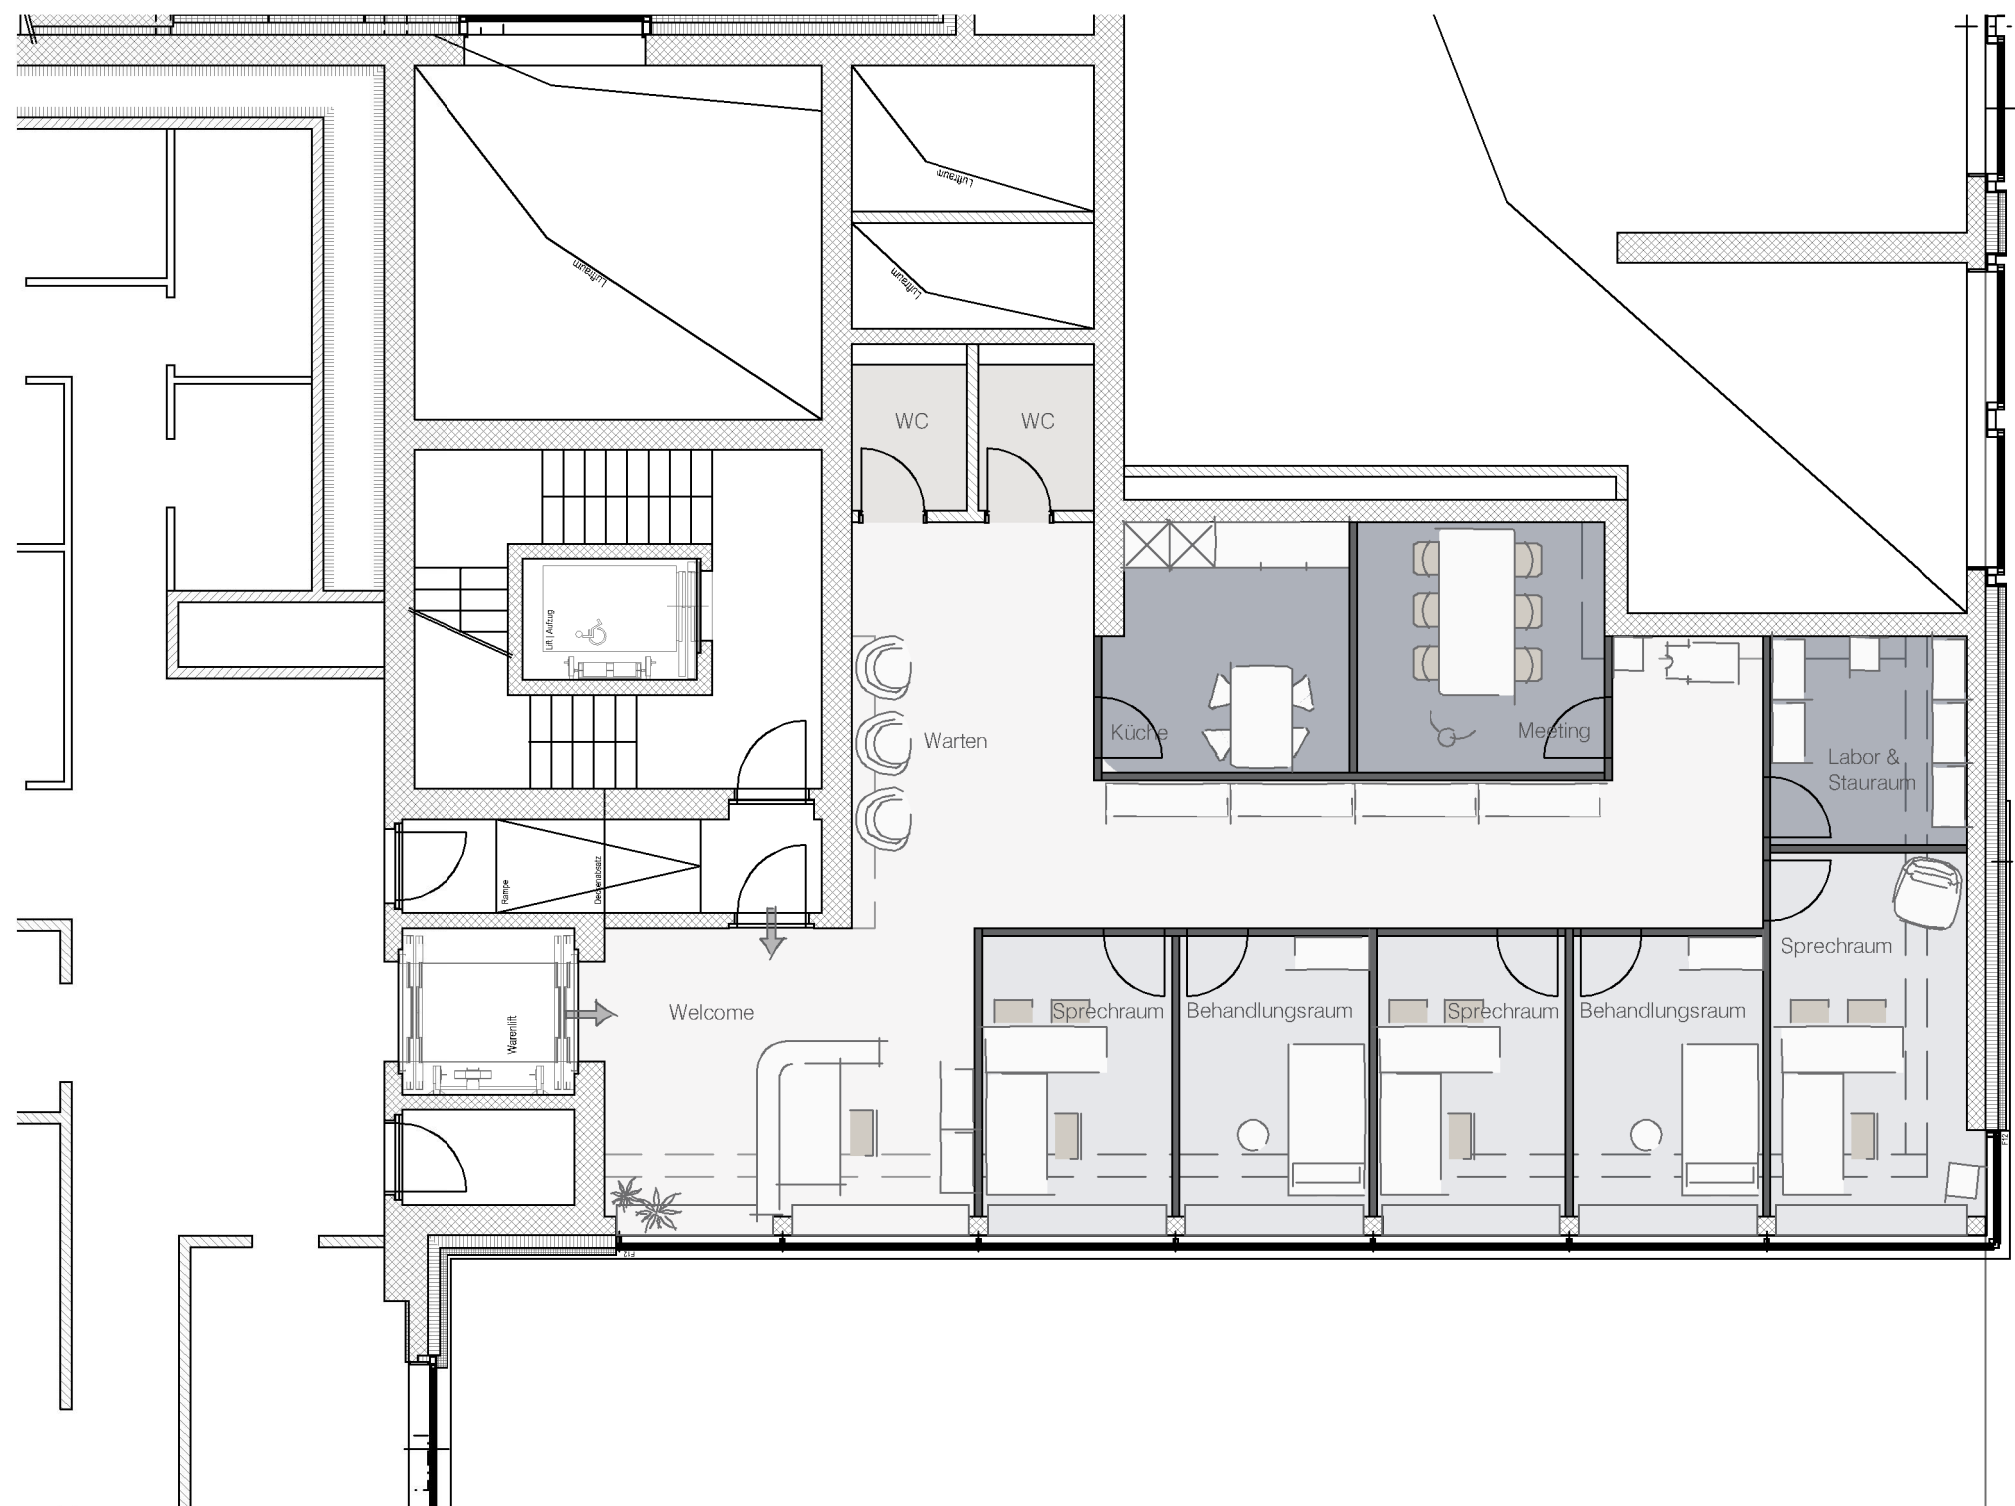

Total APL: 4
Projektfläche: 144.7 m²

Objektdaten	Rheinstrasse 1 8500 Frauenfeld
Kunde	Wankdorffallee 4 3030 Bern
RH. roh abgh.	
Projekt Zeich.-Nr.	P221046 20
Massstab	1:100
Erstellungsdatum	30.08.21 pu
Änderungsdatum	