


2 1/2-Zimmerwohnung
Nettowoohnfläche ca. 57 m²

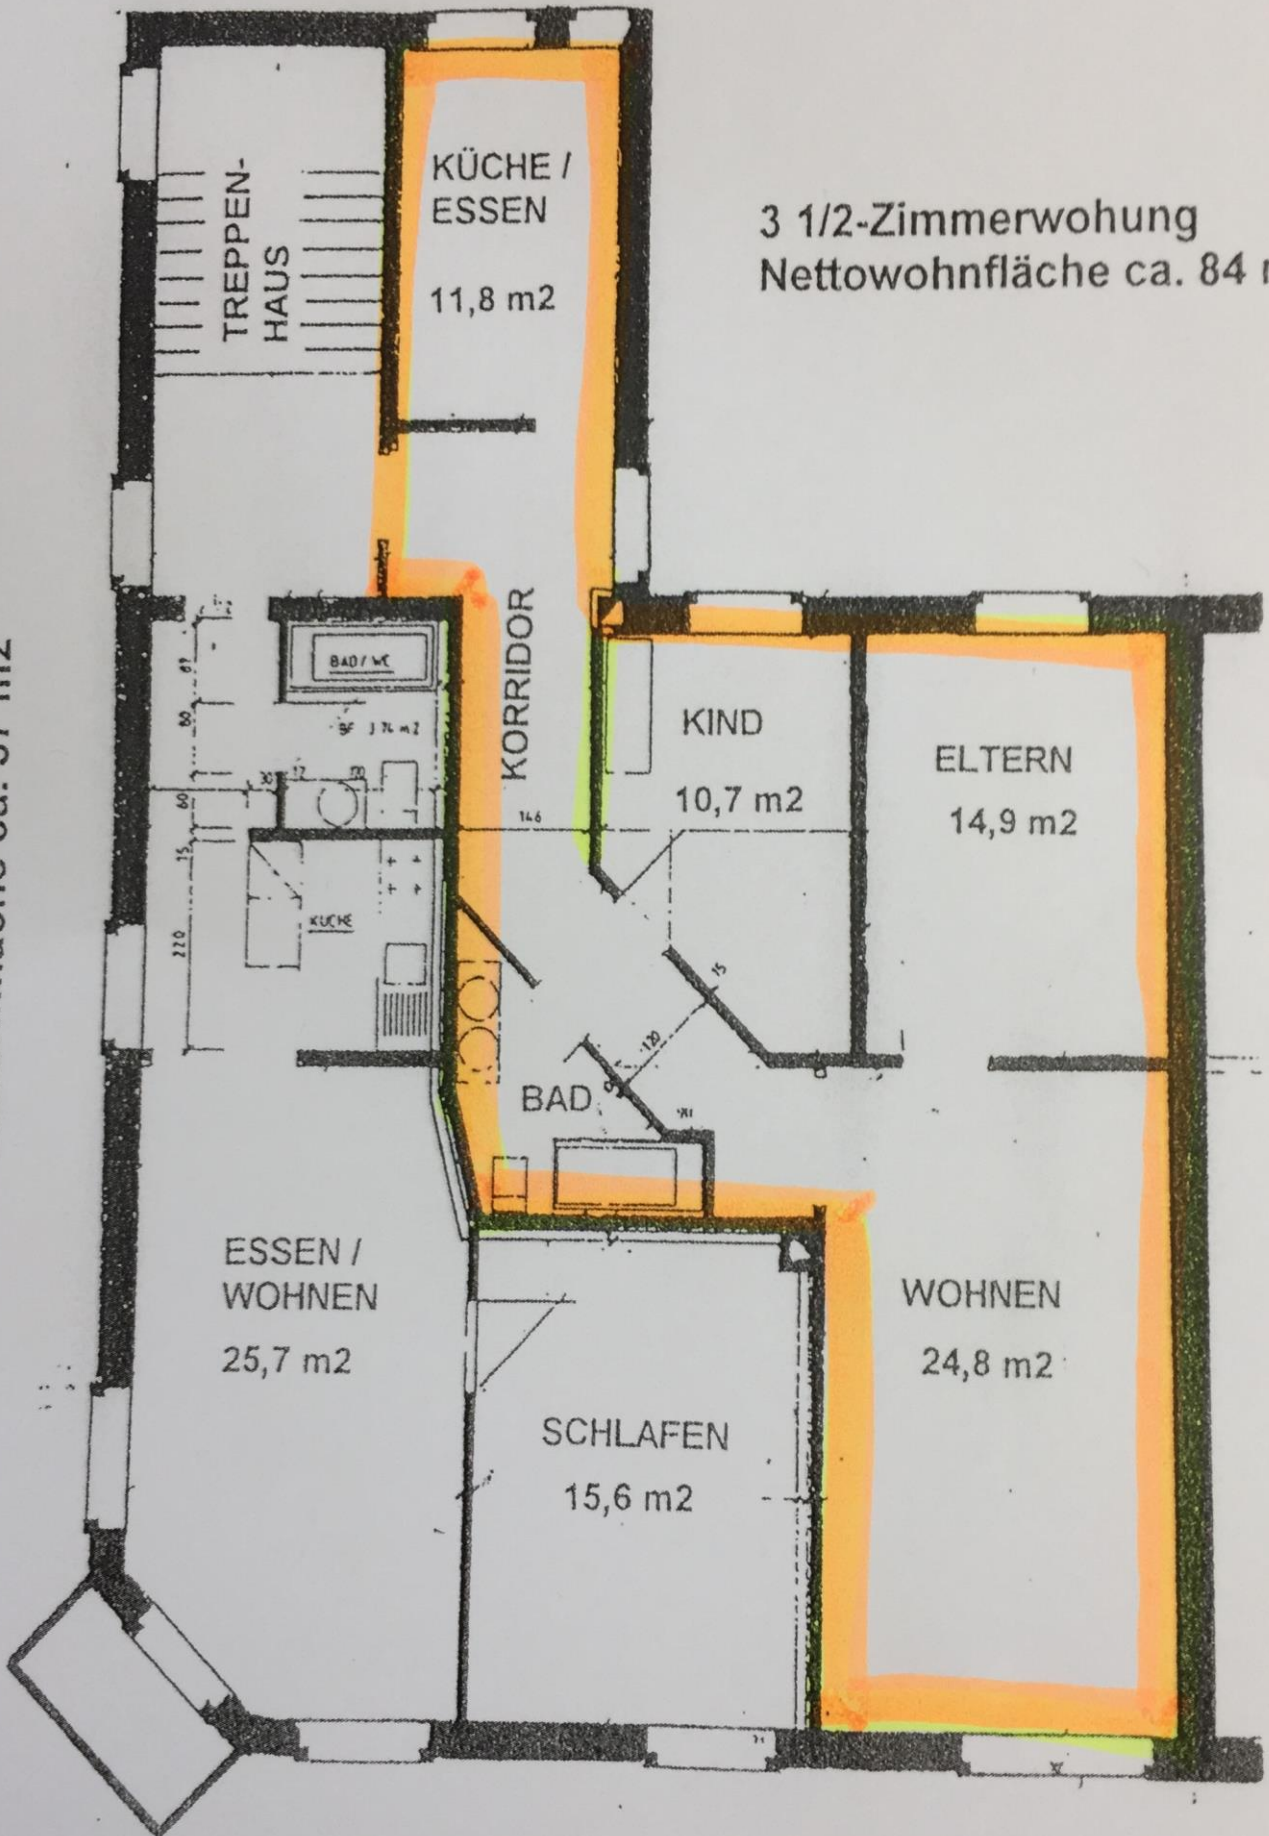

3 1/2-Zimmerwohnung
Nettowoohnfläche ca. 84 m²