



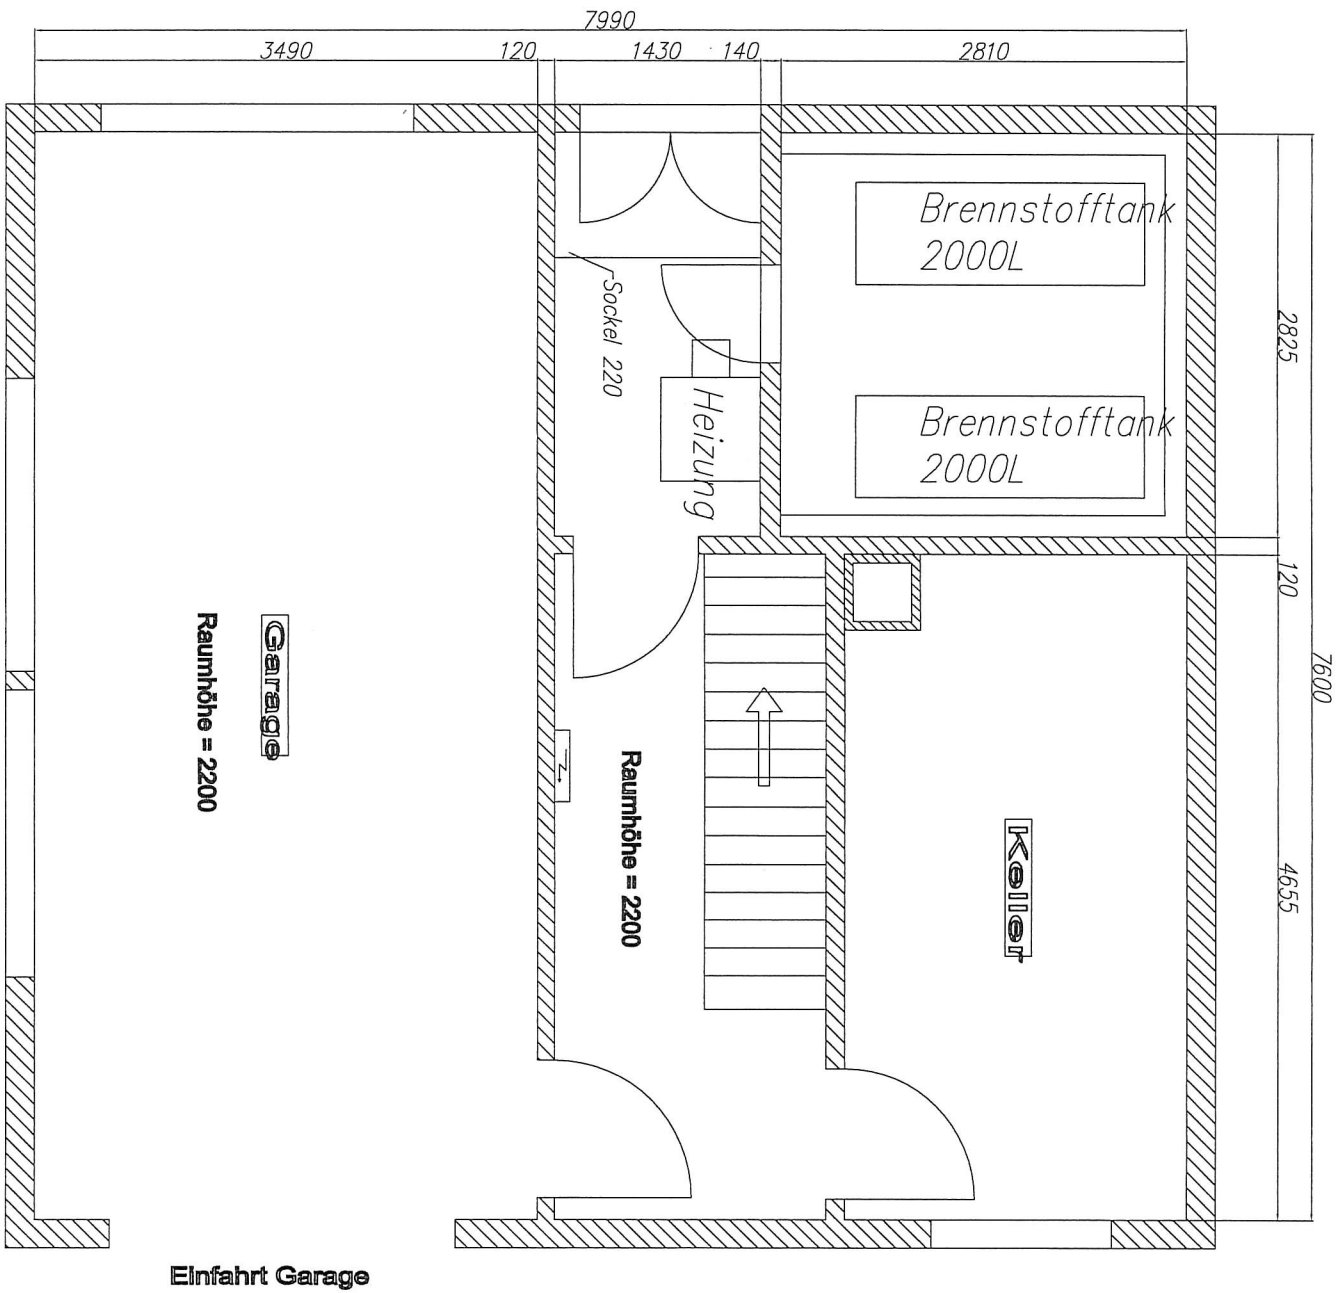


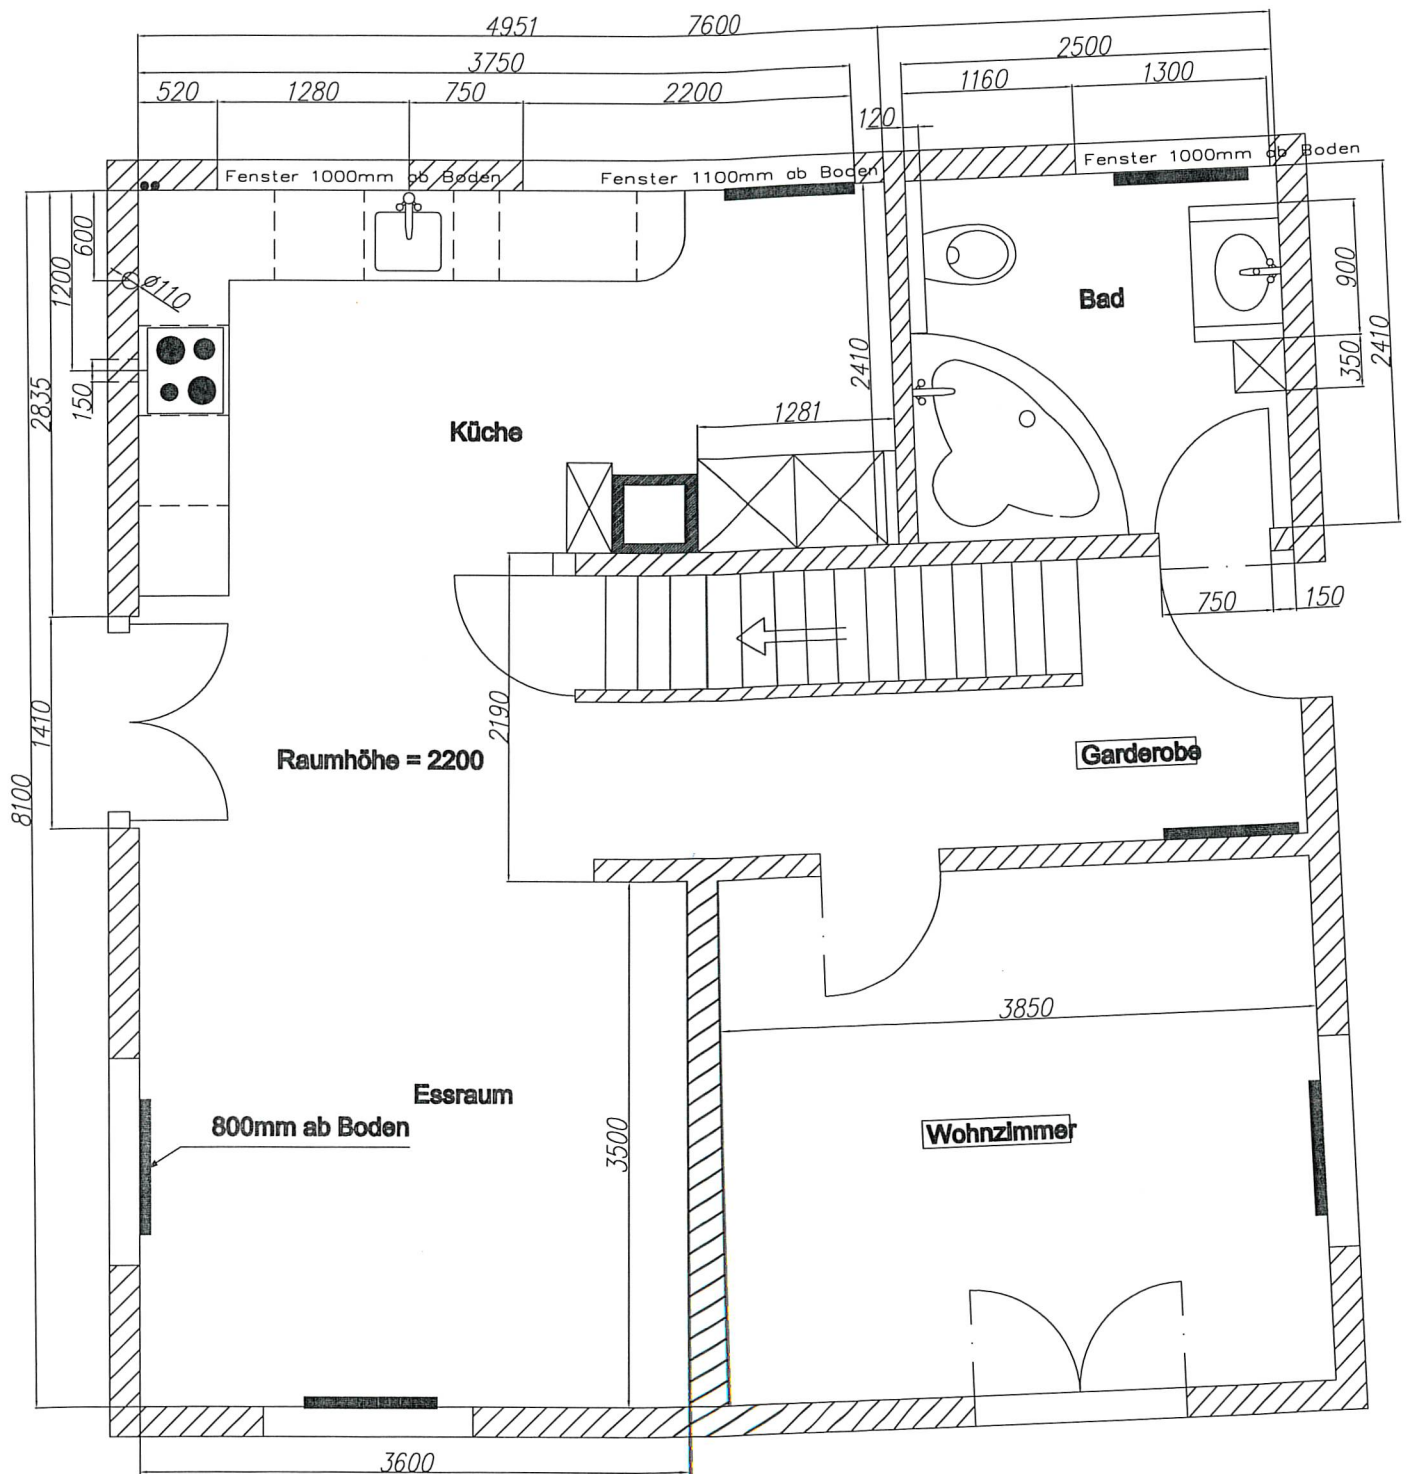

Alle Masse in mm

1.0G
EHF- Thunstrasse
120
21.02.2003

Masstab 1:50

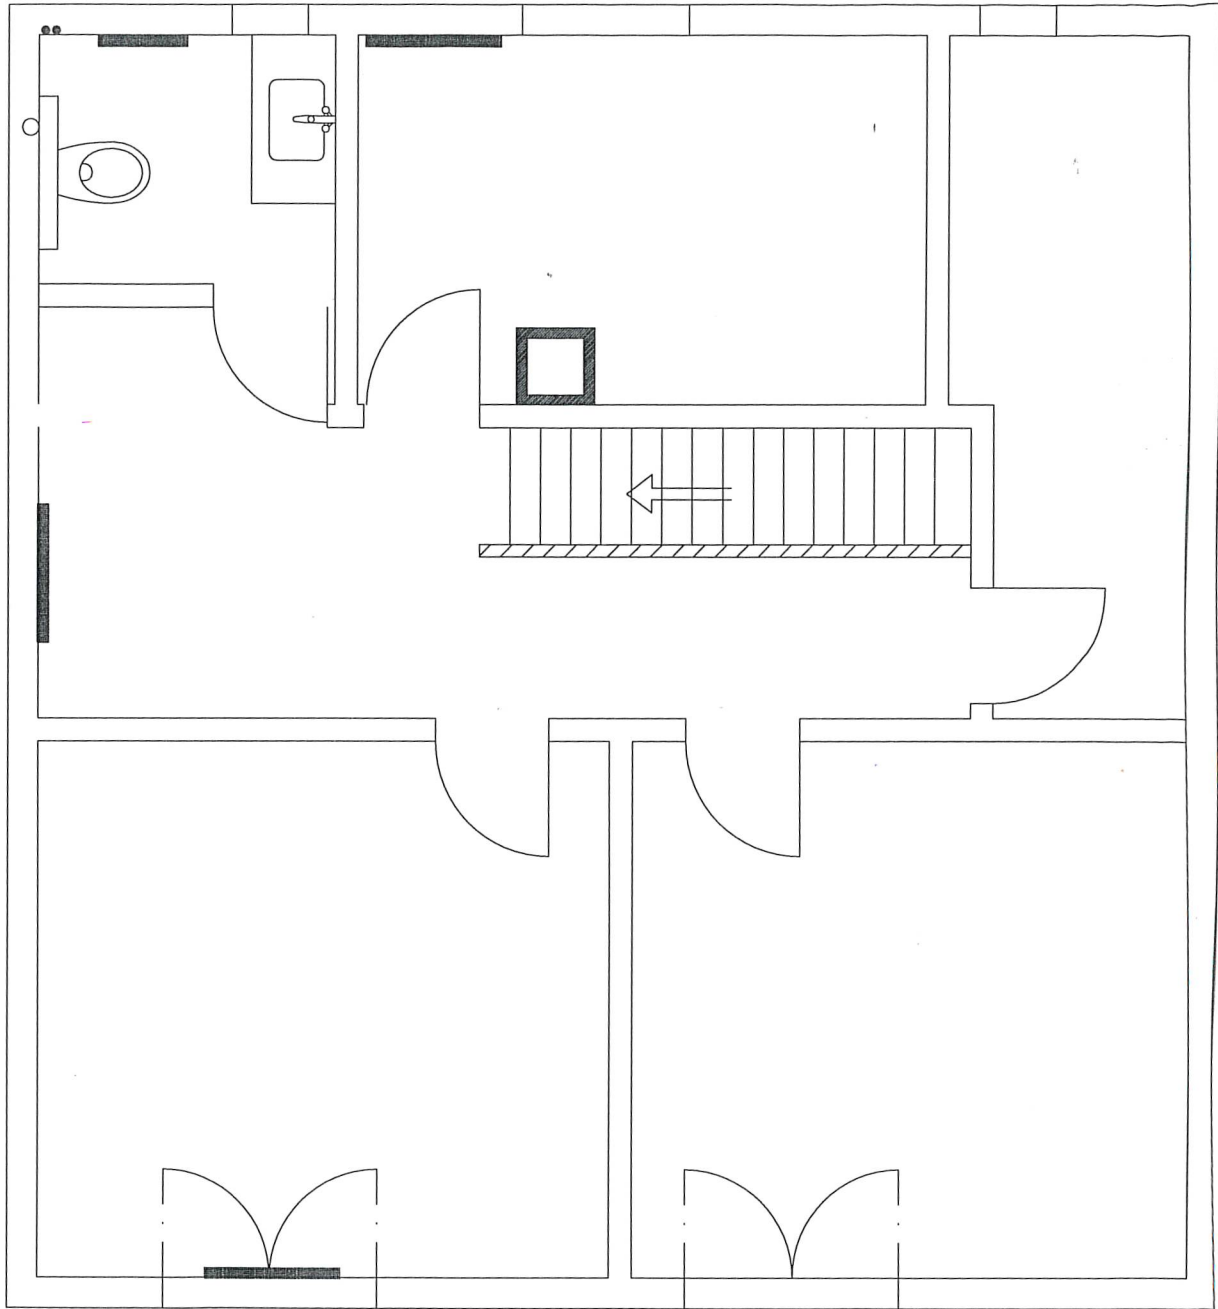

Alle Masse in mm

*Dachgeschoss
EHF- Thunstrasse
120
21.02.2003*

Masstab 1:50