



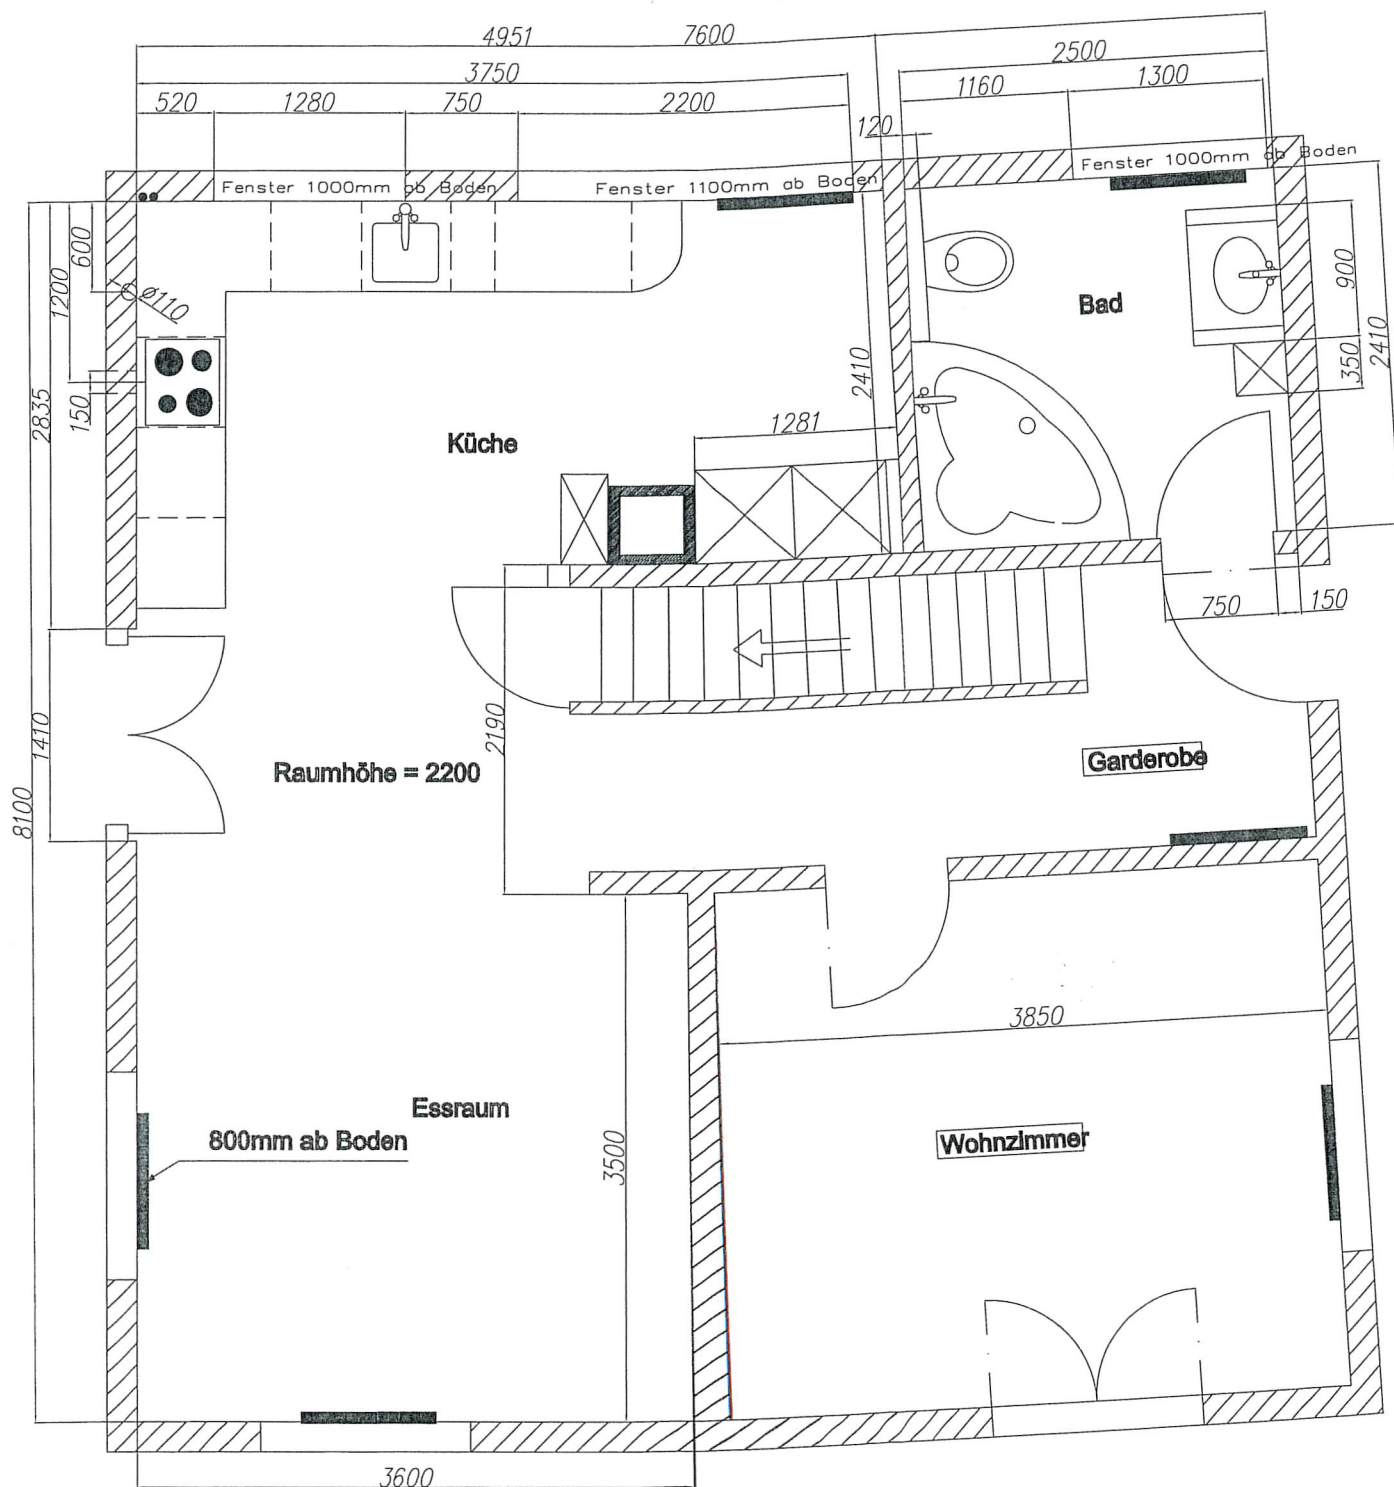

Alle Masse in mm

1.OG
EHF- Thunstrasse
120
21.02.2003


Masstab 1:50

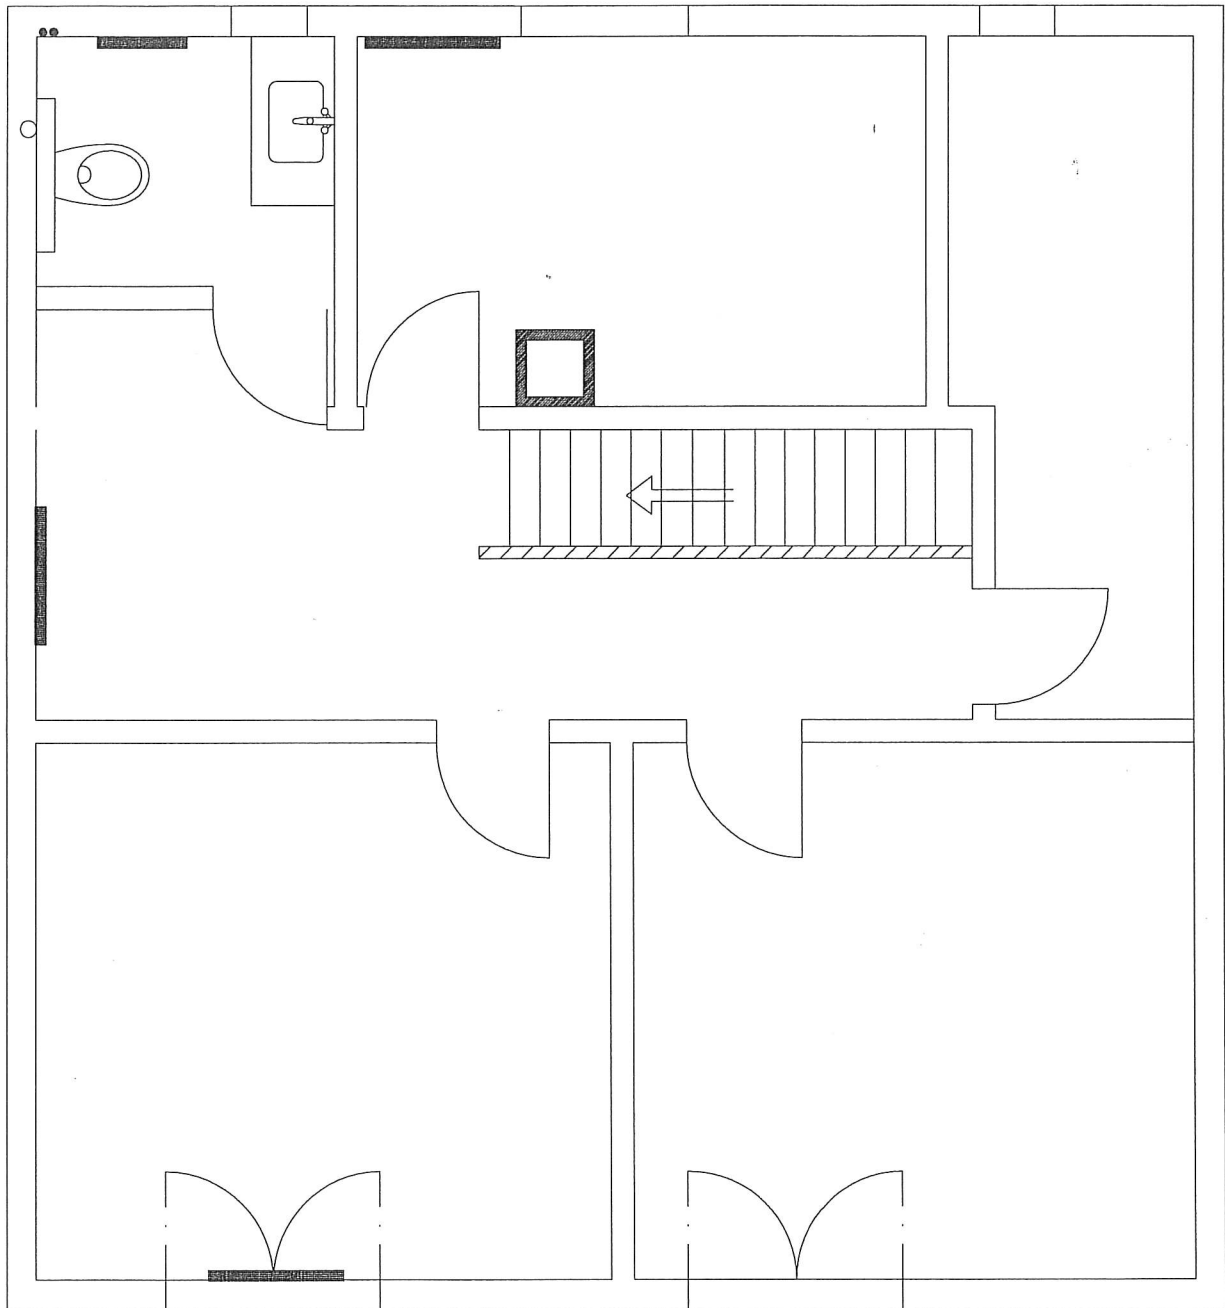

Alle Masse in mm

*Dachgeschoss
EHF- Thunstrasse
120
21.02.2003*

Masstab 1:50

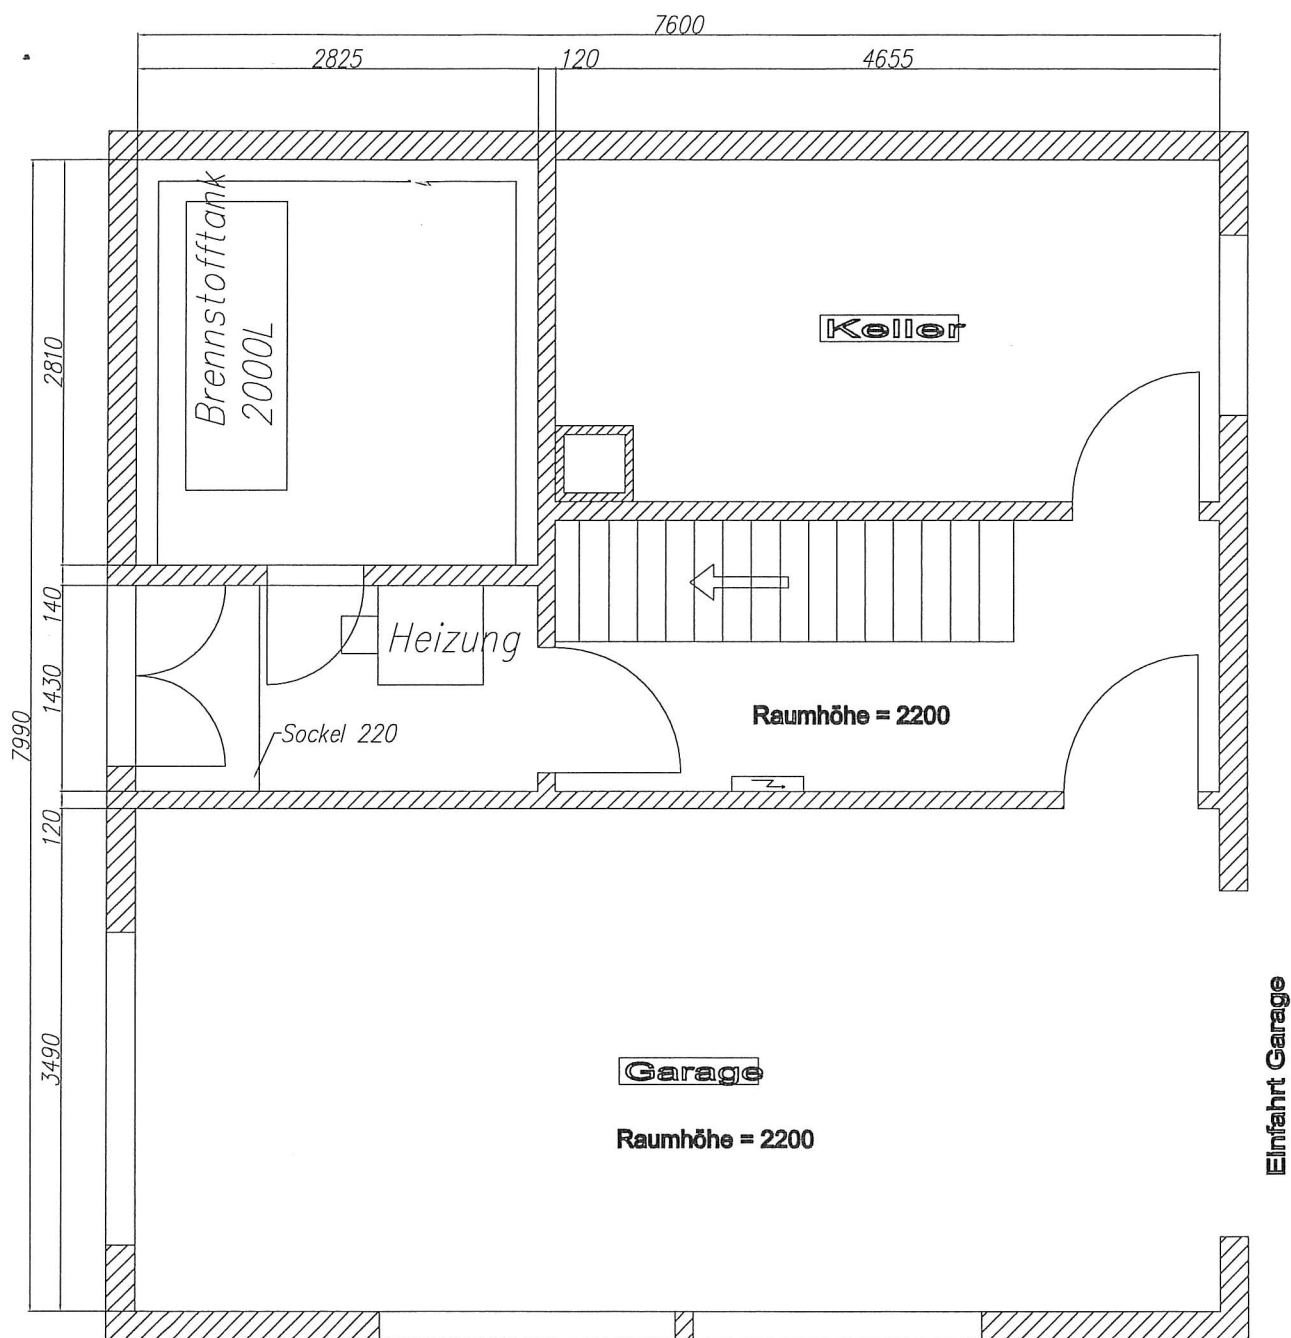

Alle Masse in mm

Erdgeschoss
EHF- Thunstrasse
120
01.03.2003

Masstab 1:50