



Dieses Dokument, für das wir alle Rechte vorbehalten, ist unser geistiges Eigentum. Es darf ohne unsere Einwilligung weder kopiert noch sonstwie verwendet werden.

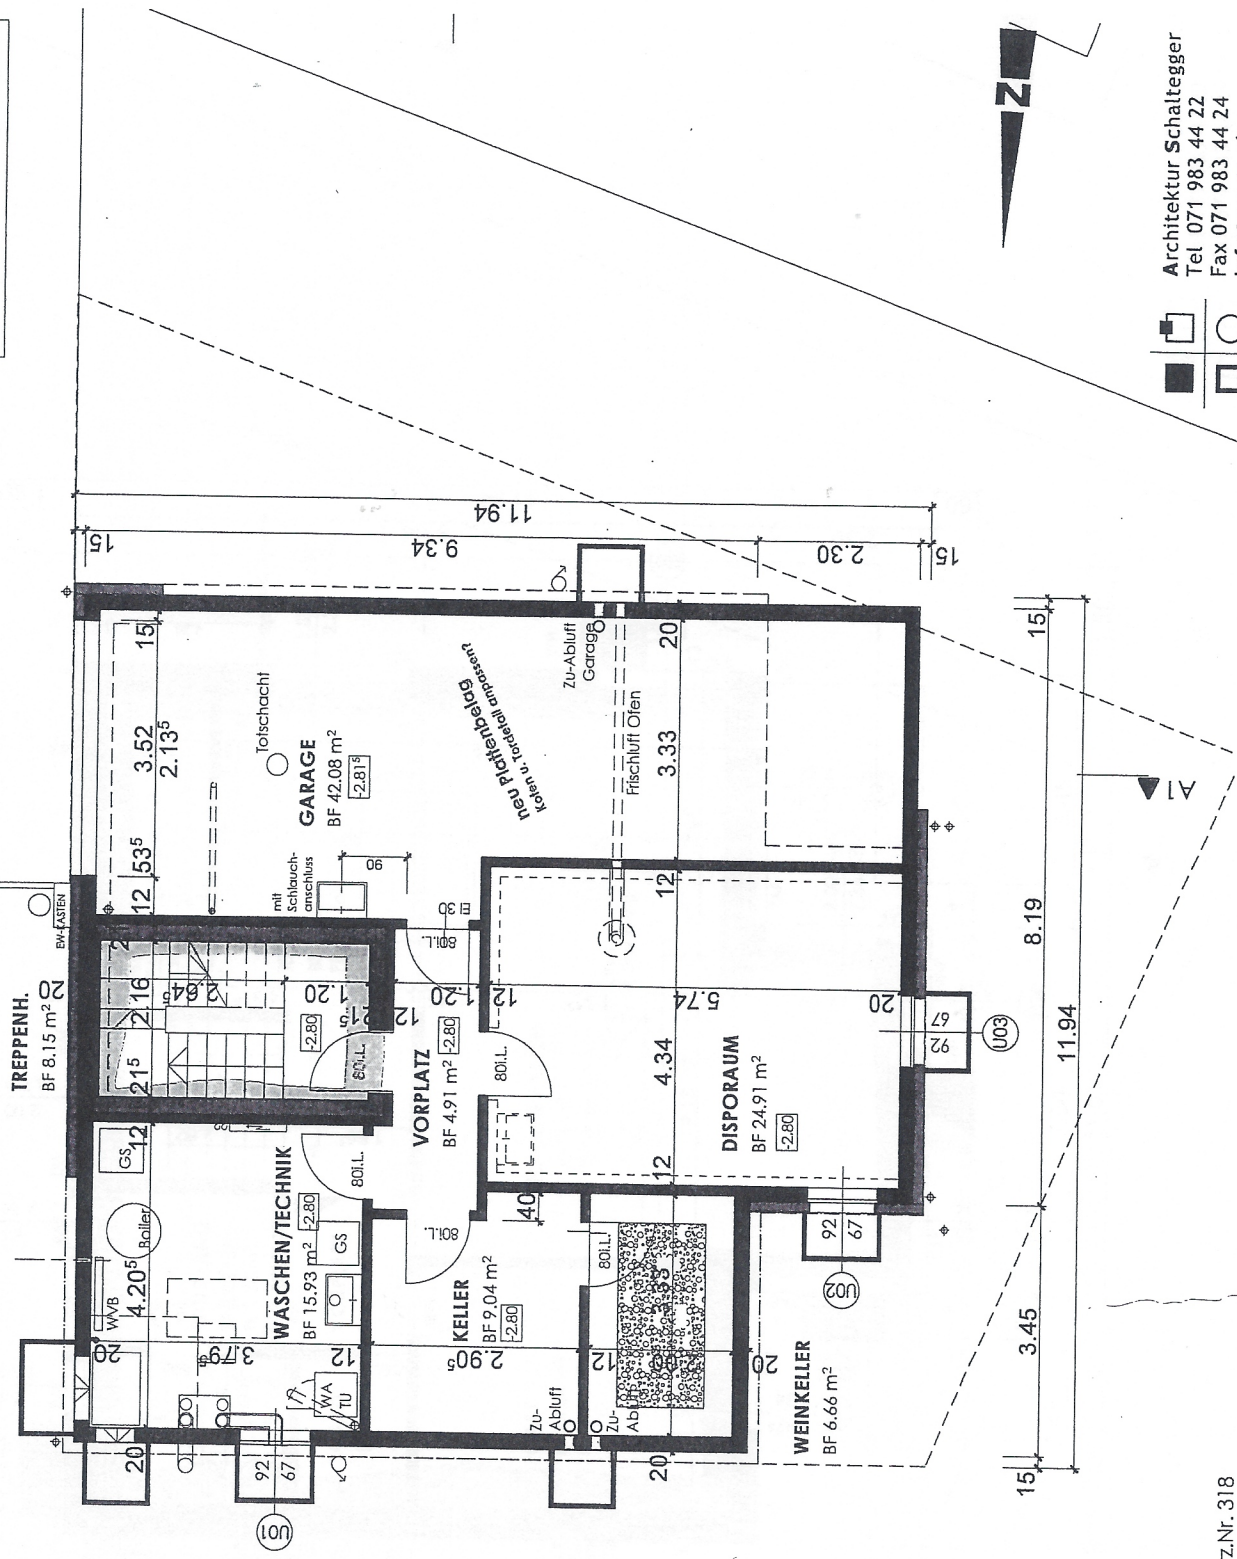


Architektur Schaltegger
Tel. 071 983 44 22
Fax 071 983 44 24
info@a-s-m.ch

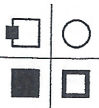

Projekt Nr. **09-13**
UNTERGESCHOSS
Mst. 1:100
Datum 03.07.2009 / ab
Objekt Neubau EFH Vogler, Im Teli, 8556 Illhart, Parz.Nr. 318


Dieses Dokument, für das wir alle Rechte vorbehalten, ist unser geistiges Eigentum. Es darf ohne unsere Einwilligung weder kopiert noch sonstwie verwendet werden.

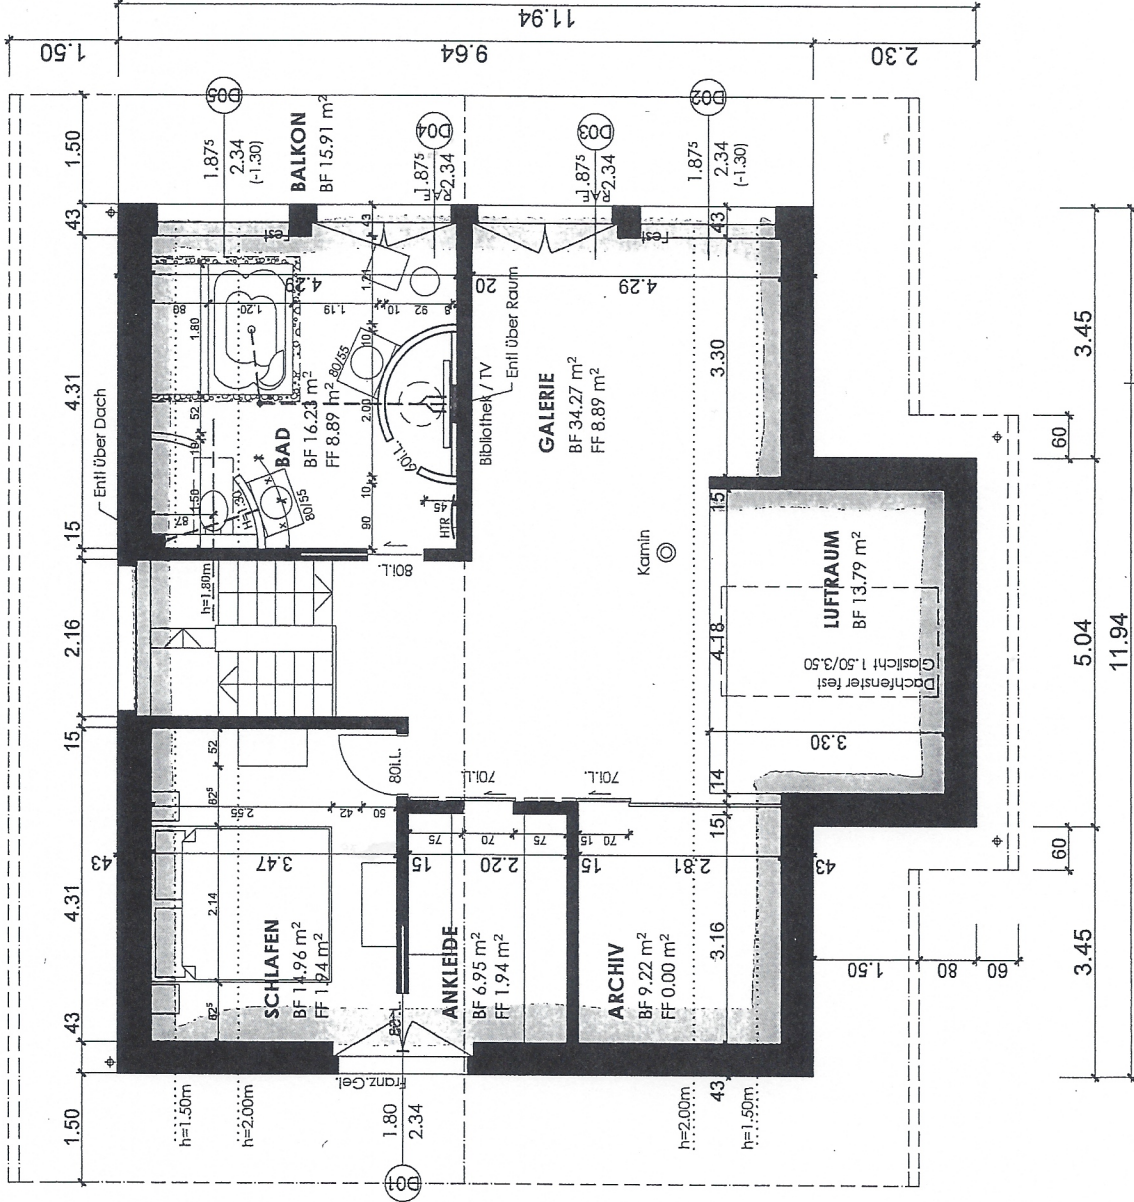

B ▲



Projekt Nr **09-13**
DACHGESCHOSS
 Mst 1:100
 Datum 03.07.2009 / ab
 Objekt Neubau EFH Vogler, Im Teli, 8556 Illhart, Parz.Nr. 318

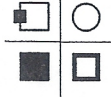

Architektur Schaltegger
 Tel 071 983 44 22
 Fax 071 983 44 24
 info@a-s-m.ch