


Liegenschafts-Nr. 70012  
 Adresse Riedstr. 1  
 8953 Dietikon



Nutzungsart  
 Druckdatum 18.03.2024  
 Aktuelle Situation

**Etage 7. Obergeschoss**

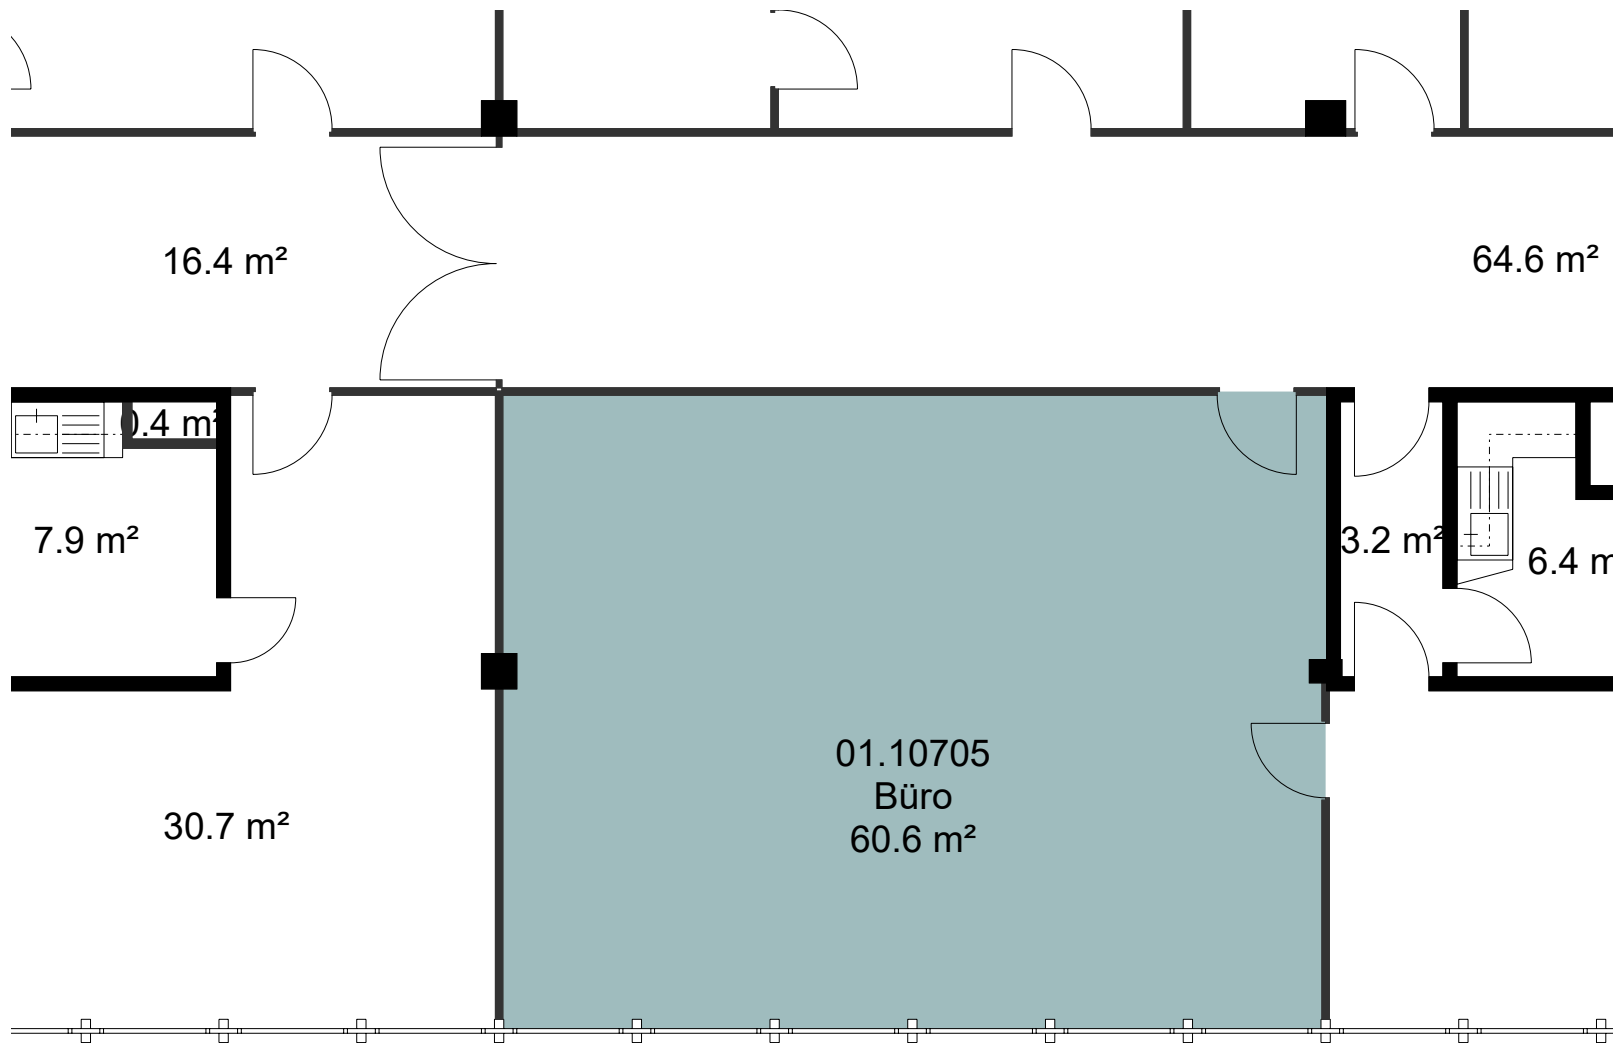

**Vermietungsplan (ID)**

	VWAGF *	ZF*	VMF*
70012.01.10705	60.6	0.0	61

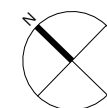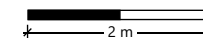

\*Dieser Vermietungsplan hat ausschliesslich informellen Charakter. Der Interessent bzw. Mieter kann aus dem Vermietungsplan daher keinerlei Ansprüche ableiten. Für Mietflächen, Masse, Grundrisse, Einbauelemente, Türanschläge usw. gelten ausschliesslich die in der Hauptmietvertragsurkunde gemachten Angaben. Alle Massangaben sind für Ausführungs- und Bestellzwecke vor Ort zu prüfen. Nichttragende Wände müssen vor Abbruch bezüglich Statik mit einem Fachplaner geprüft werden. VWAGF=Vermietbare Wohn-, Arbeits- u. Gewerbefläche, ZF=Zuschlagsfläche, VMF=Vermietbare Fläche (gerundet)