


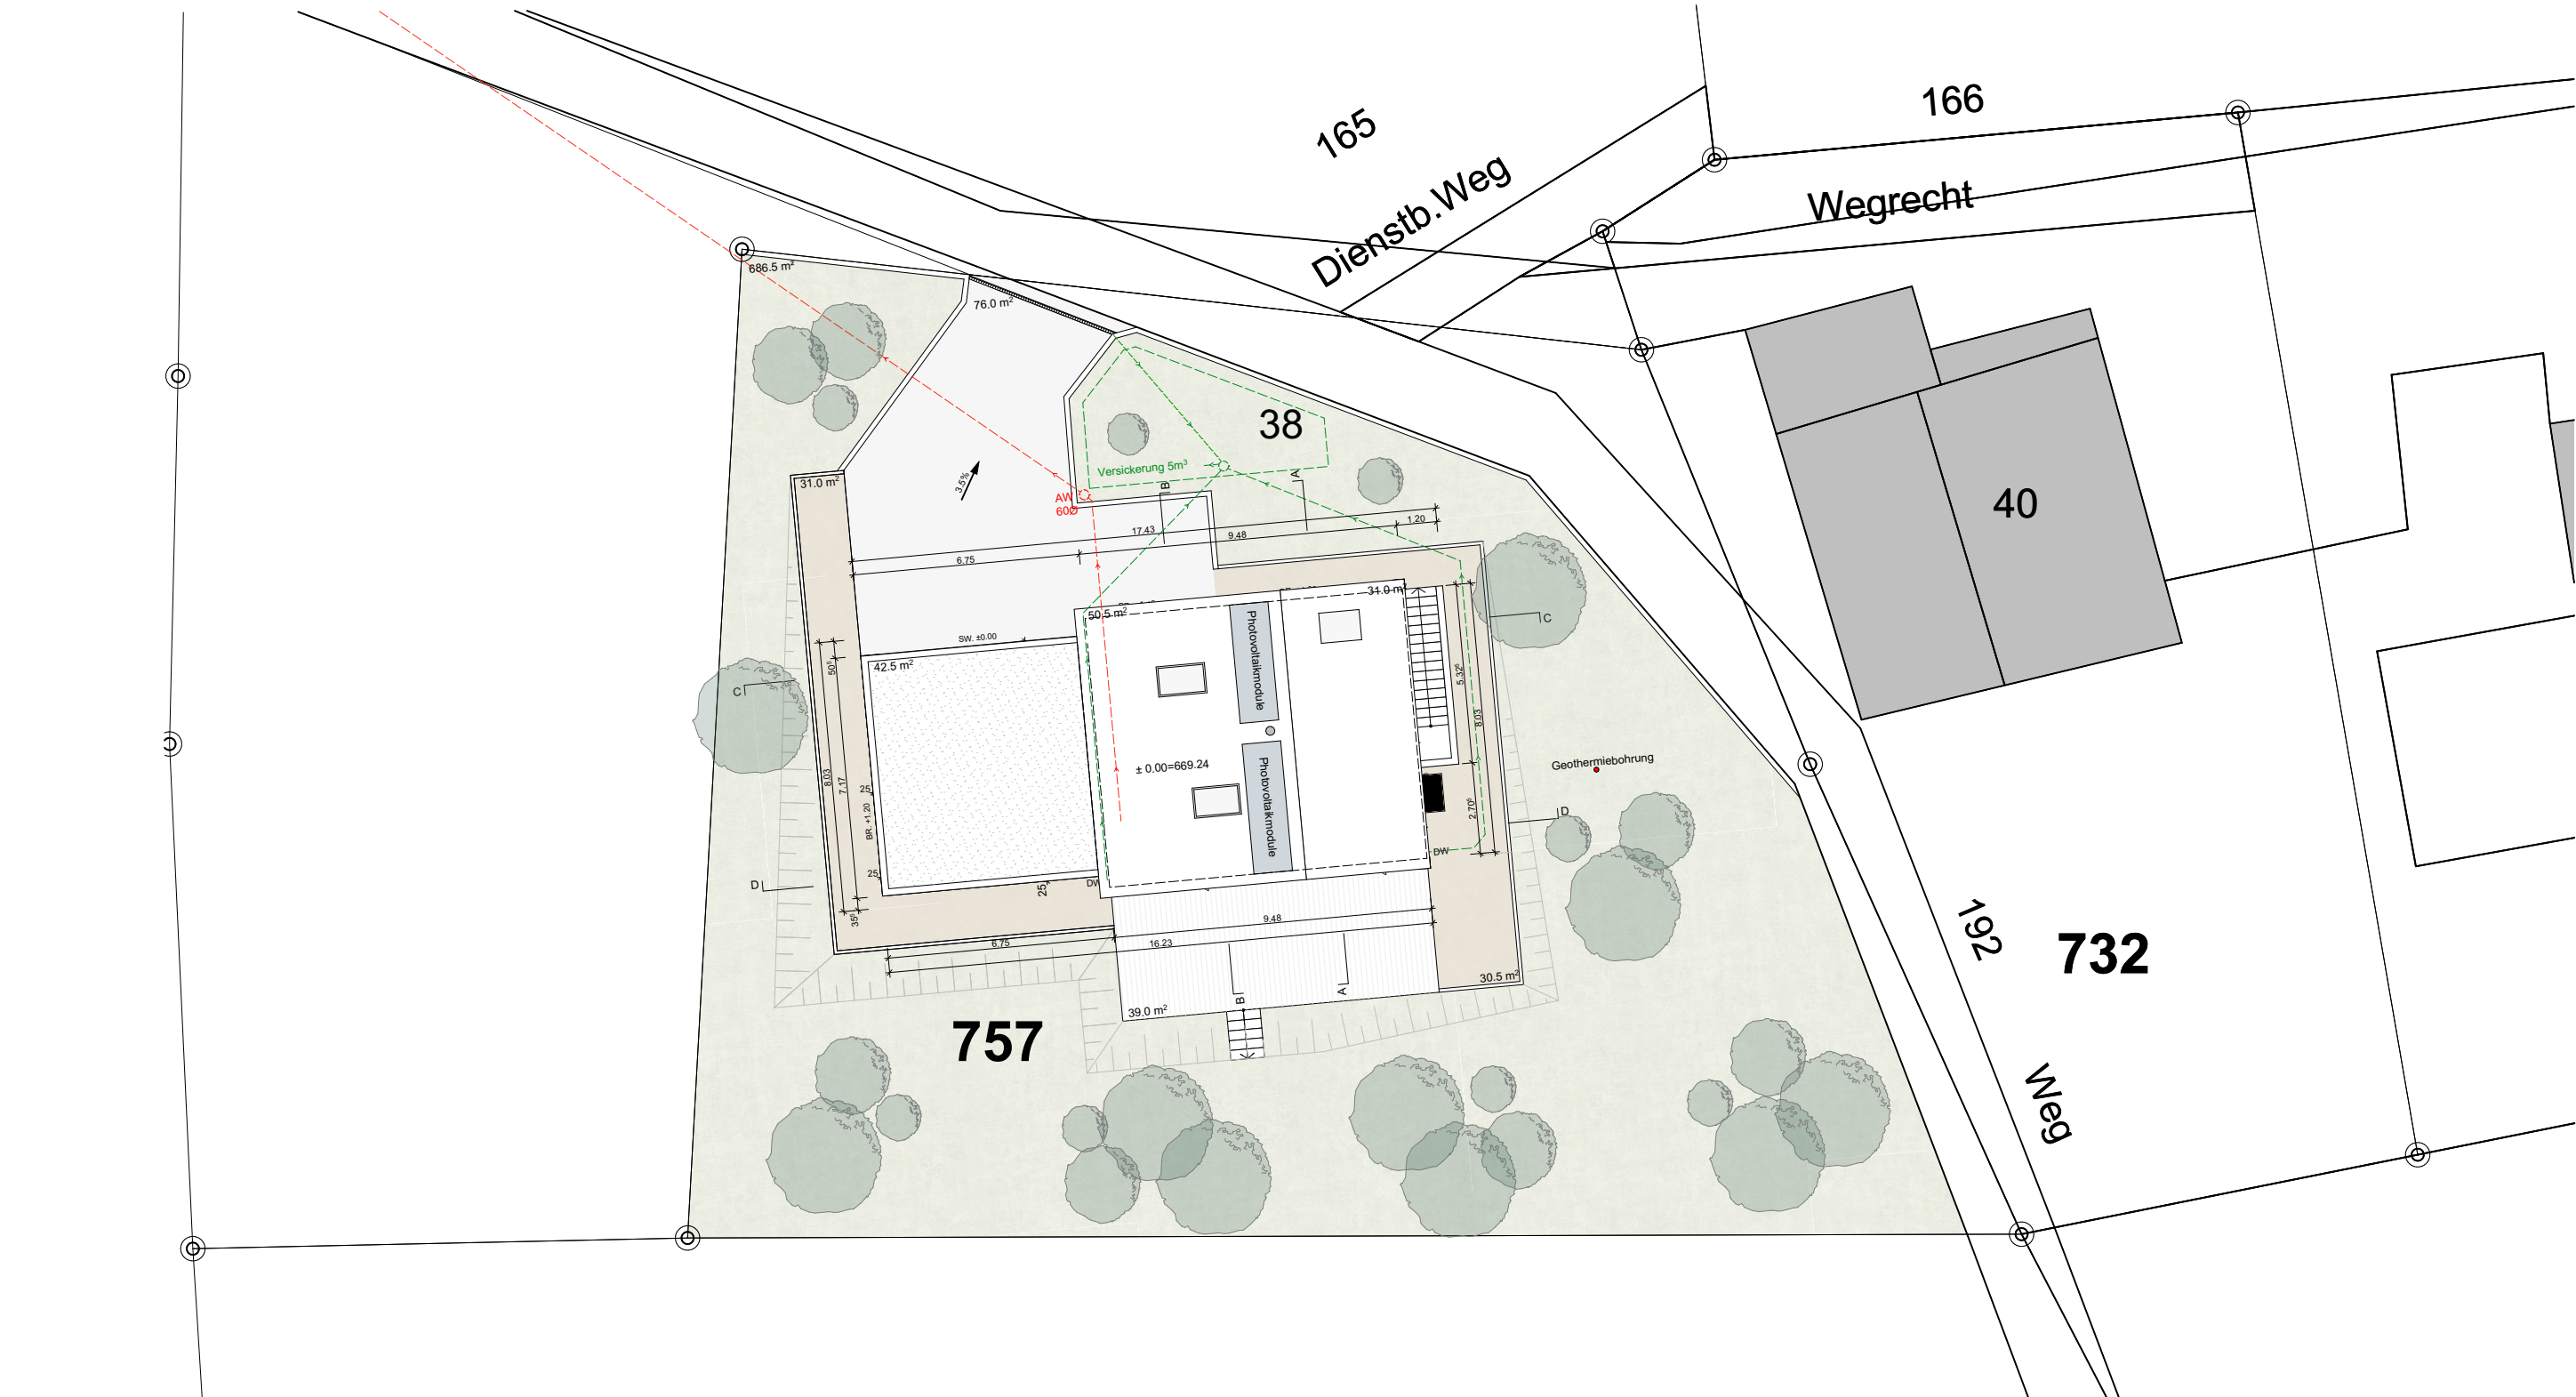


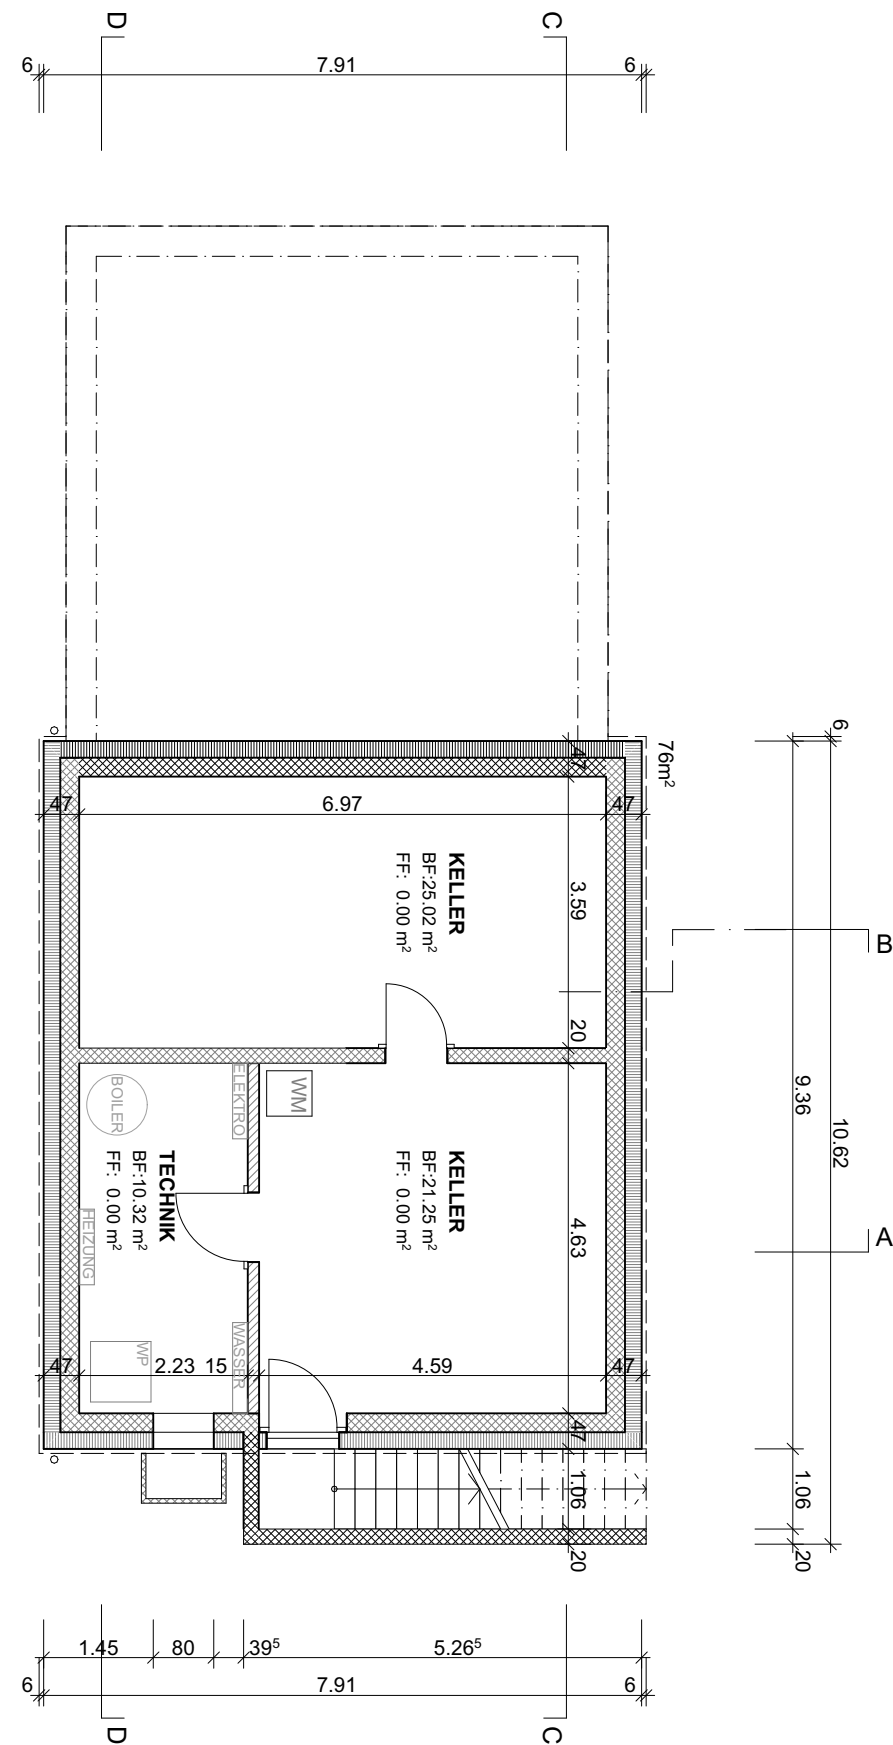


ARCHITEKT		BAUHERRSCHAFT			
ABBRUCH UND NEUBAU EFH		PLANUNGSPHASE	BAUGESUCH	FORMAT	A3
3184 Wünnewil		PLANNUMMER	24033-3.2.1.1	GEZEICHNET	mkü
Situation		DATUM	05.03.2025	INDEX	-
1:200		N			
BRÜLHART DUCRET		Immoconstruct AG Hägliweg 2 3186 Düringen			
BRÜLHART DUCRET AG • HAUPTSTRASSE 24 • 1715 ALTERSWIL		Dietisberg 38 - 3184 Wünnewil			
INFO@BRUELHARTDUCRET.CH • +41 58 861 61 61 • © BRÜLHART DUCRET AG					


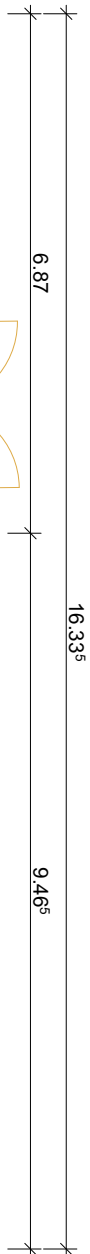


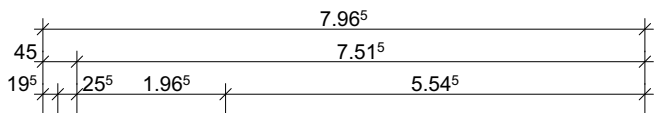


Dietisberg 38 - 3184 Wünnewil



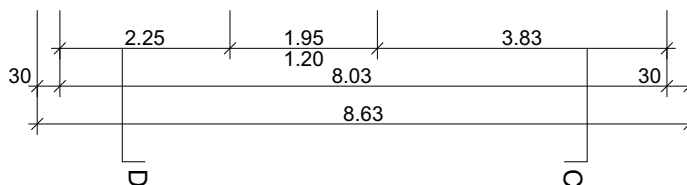

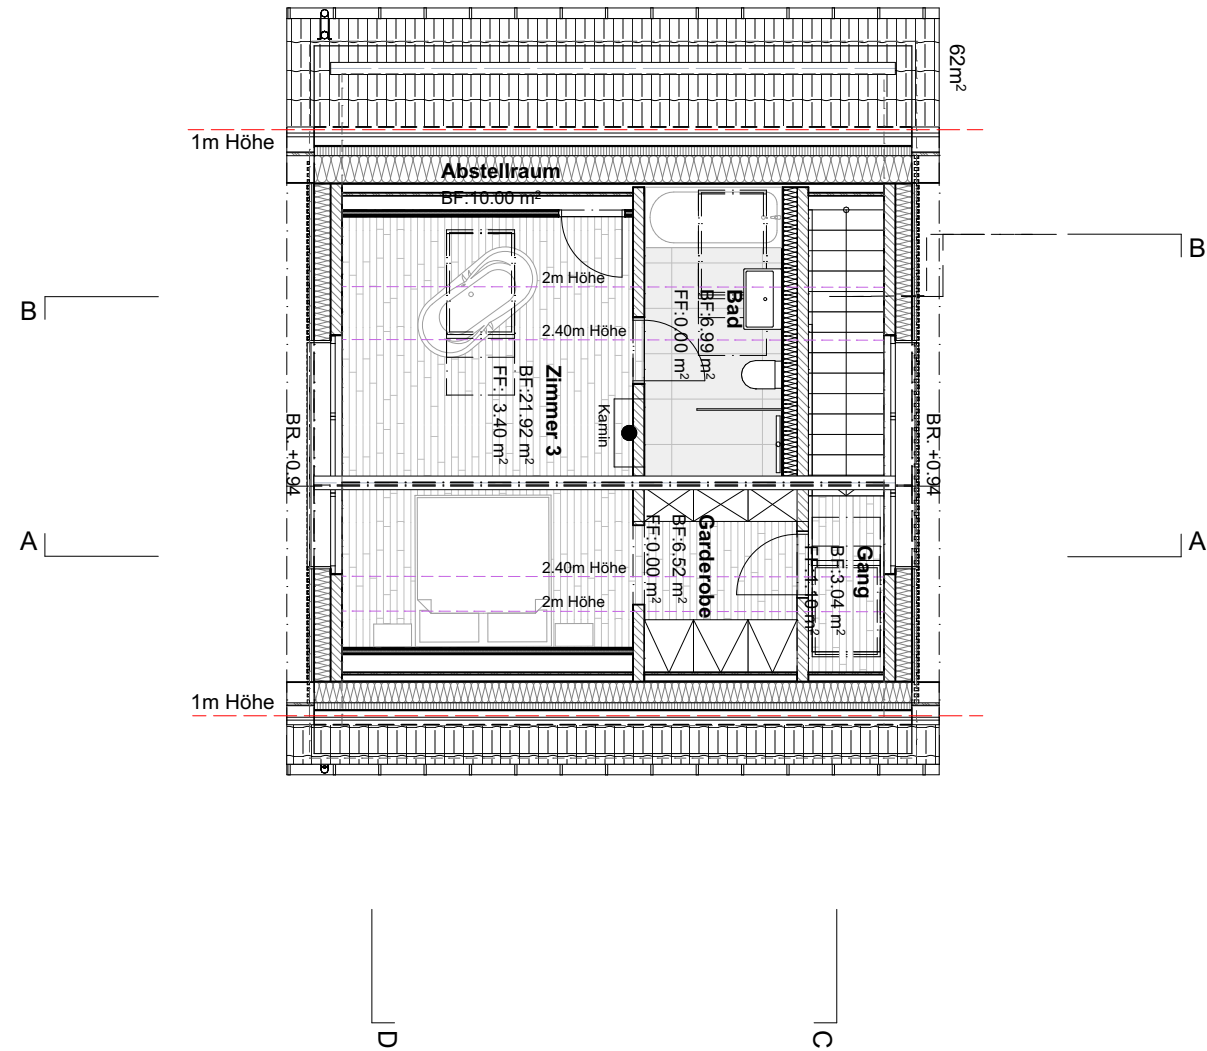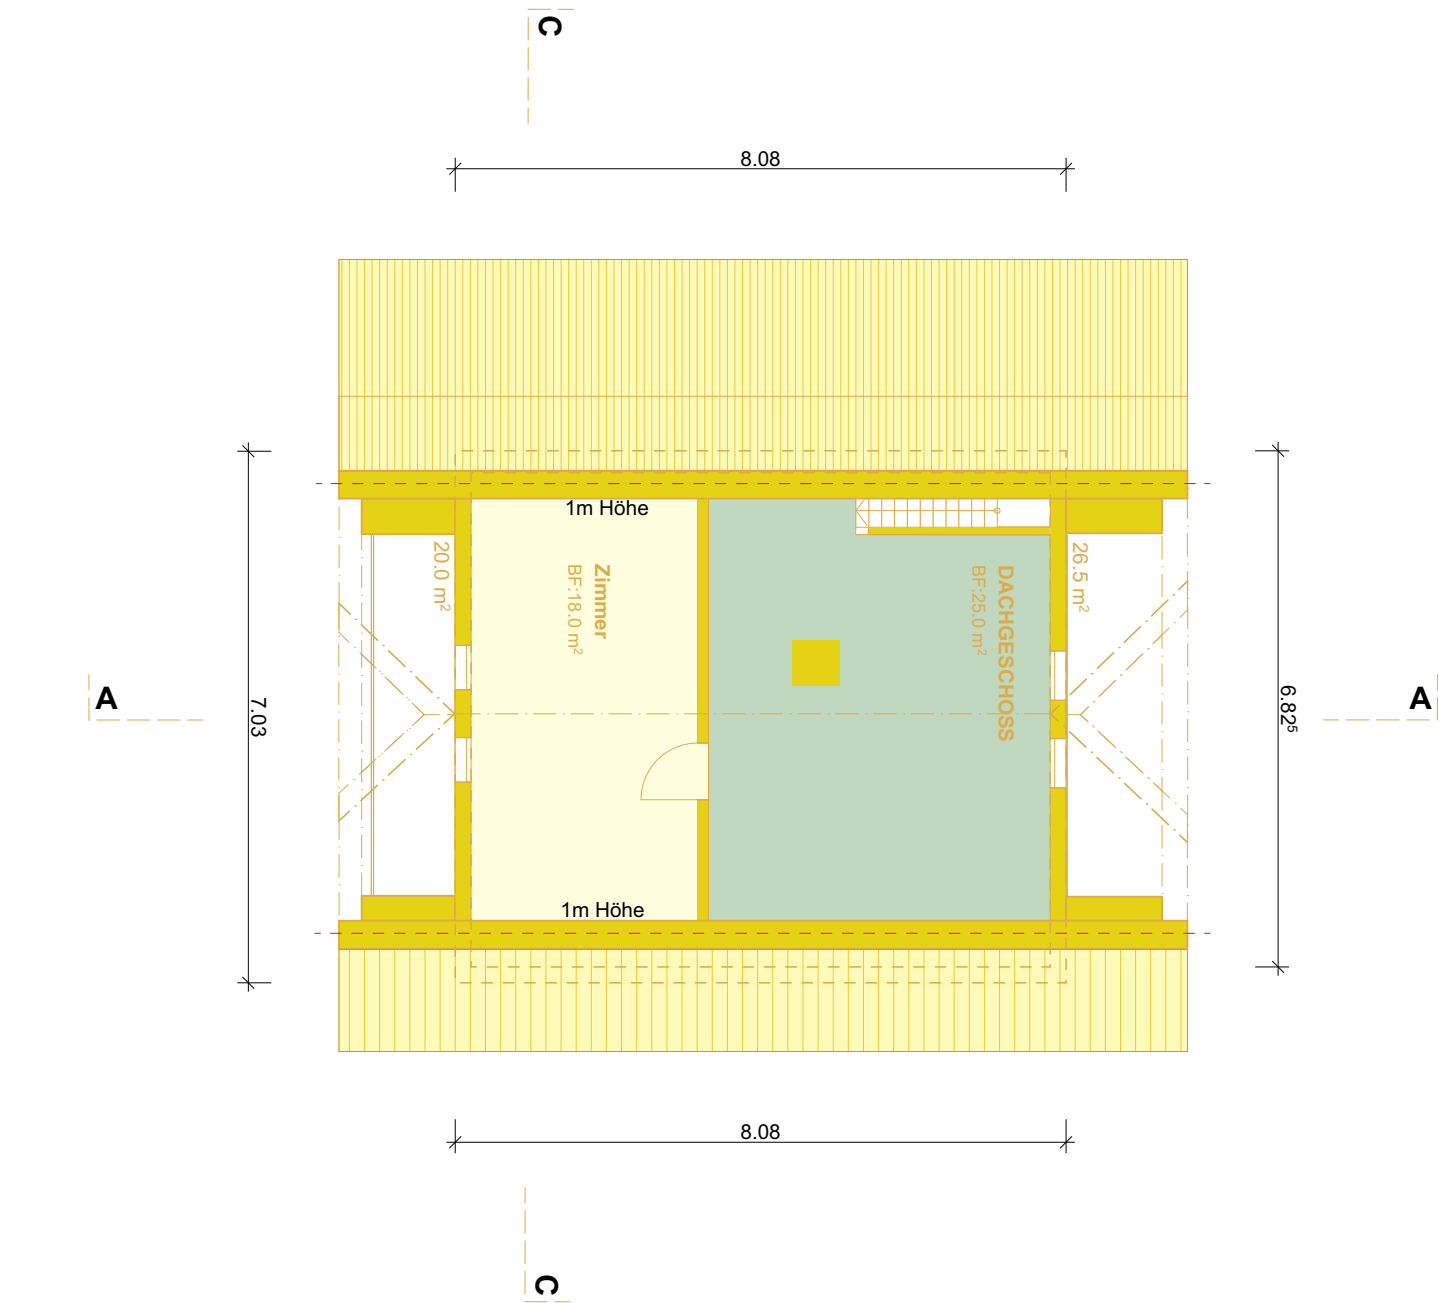

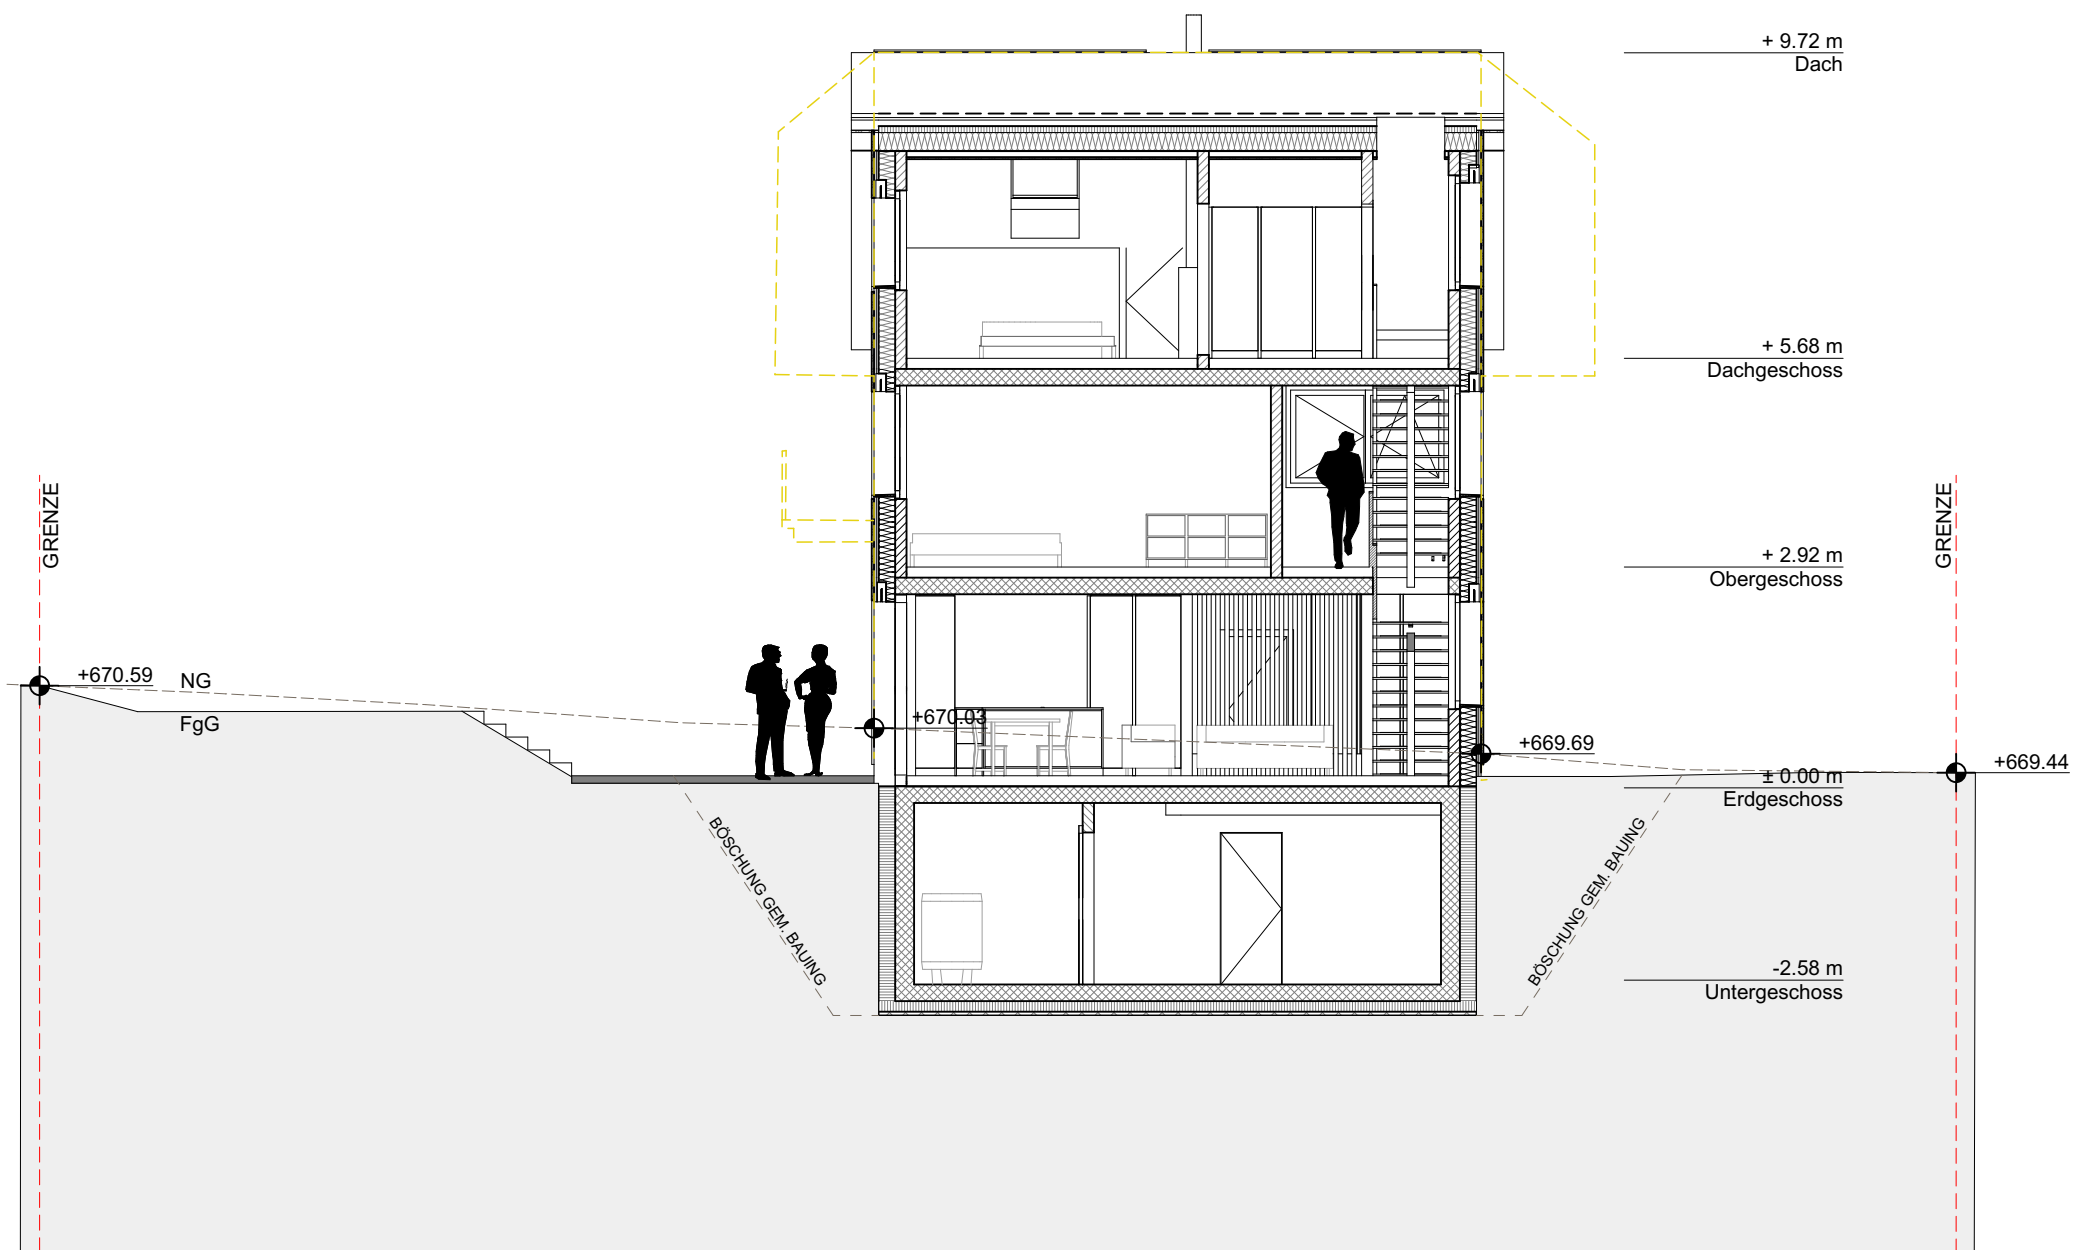

ARCHITEKT

BAUHERRSCHAFT



BESTAND

ABBRUCH

ABBRUCH UND NEUBAU EFH

3184 Wünnewil

Schnitte A-A

1:100

PLANUNGSPHASE BAUGESUCH

FORMAT A3

PLANNUMMER 24033-3.2.3.1

GEZEICHNET mkü

DATUM 05.03.2025


INDEX -

BRÜLHART DUCRET


Immoconstruct AG Hägliweg 2 3186 Düringen


BRÜLHART DUCRET AG • HAUPTSTRASSE 24 • 1715 ALTERSWIL
INFO@BRUELHARTDUCRET.CH • +41 58 861 61 61 • © BRÜLHART DUCRET AG


Dietisberg 38 - 3184 Wünnewil

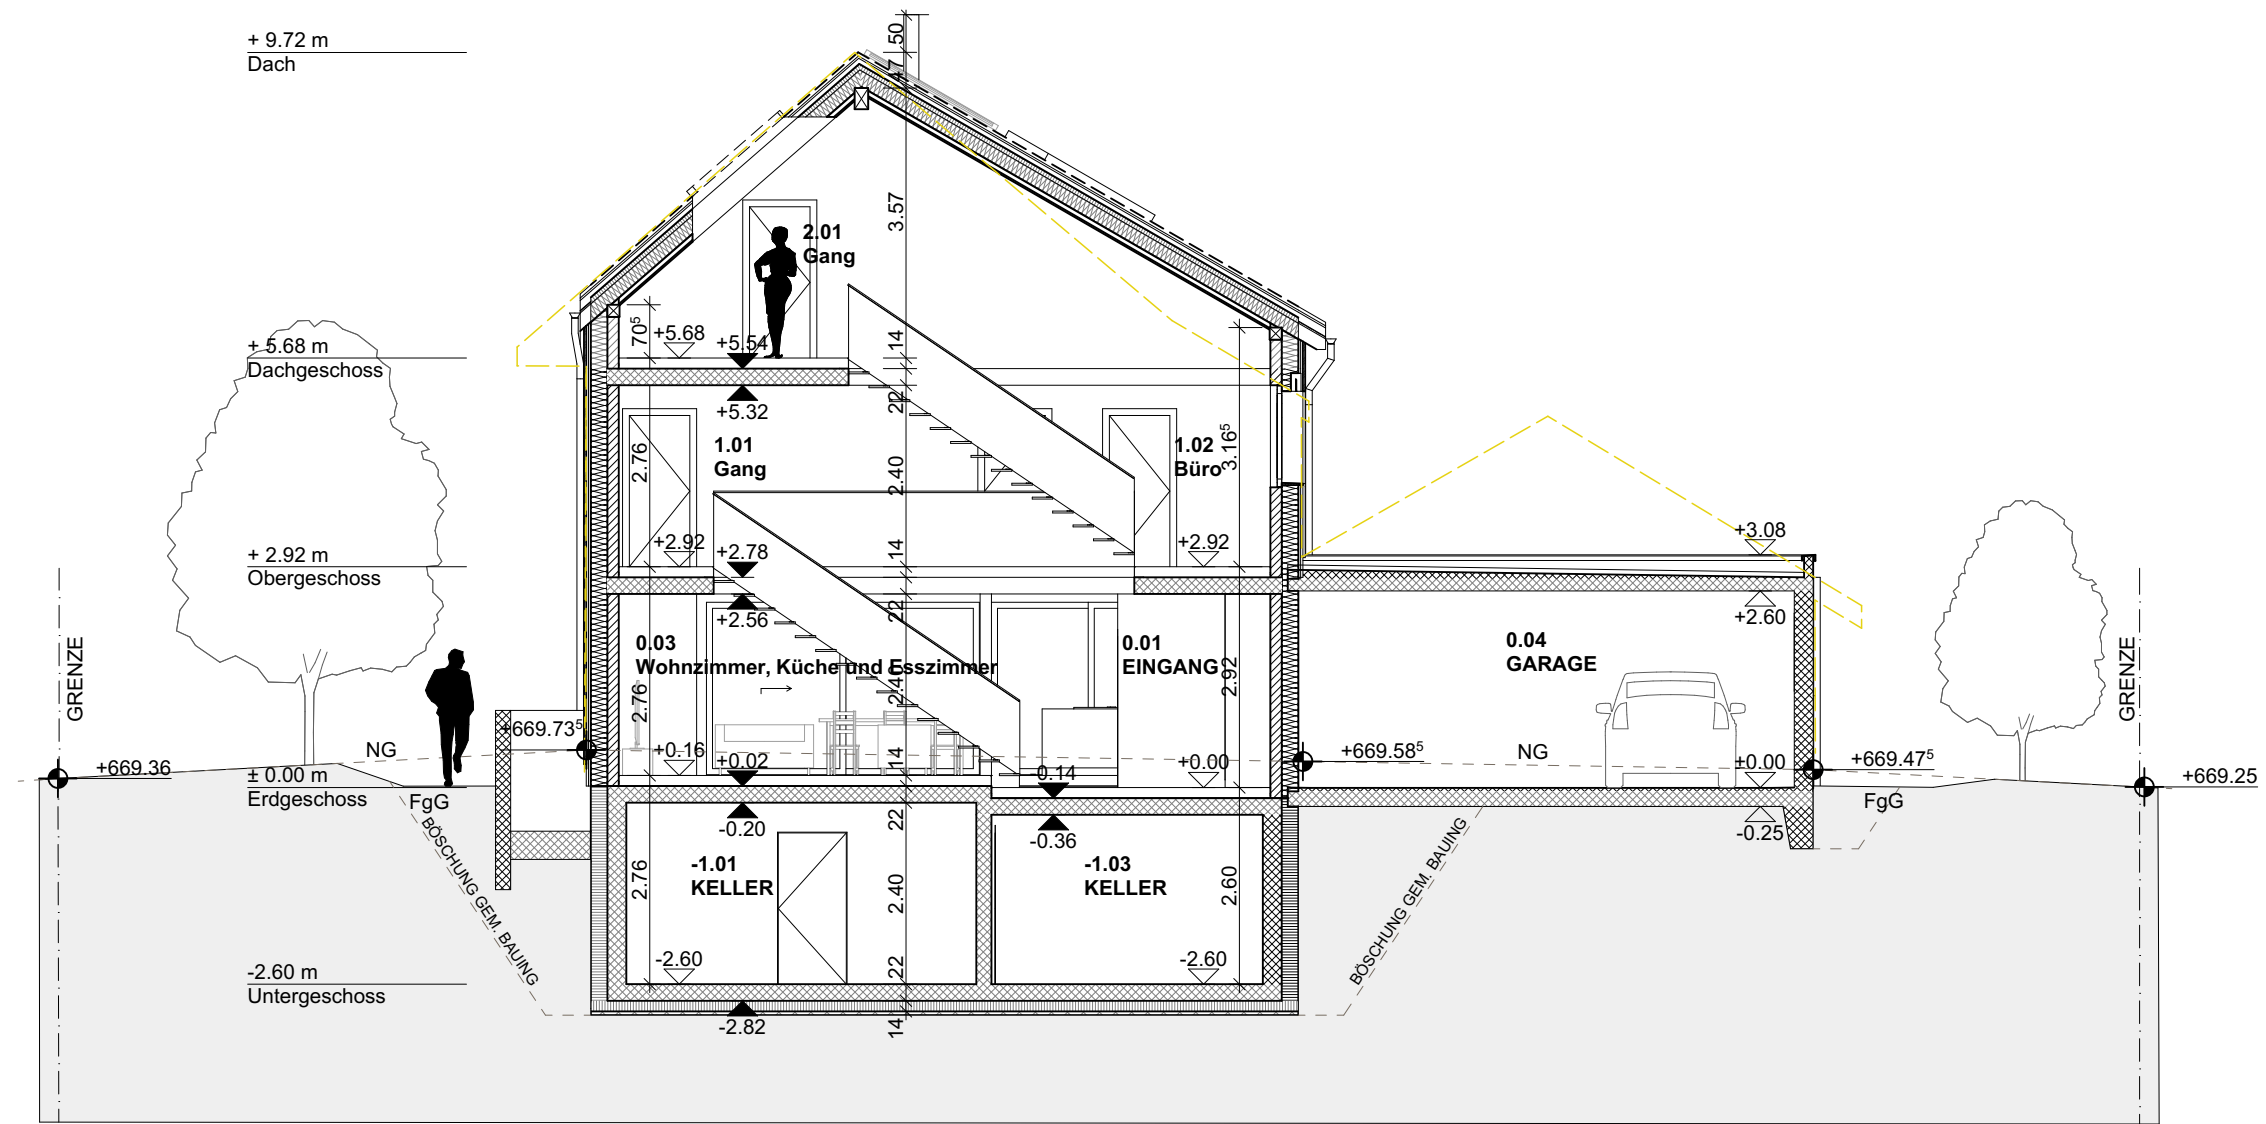


ARCHITEKT		BAUHERRSCHAFT	
BESTAND		ABBRUCH	
ABBRUCH UND NEUBAU EFH		PLANUNGSPHASE	BAUGESUCH
3184 Wünnwil		FORMAT	A3
Schnitte C-C		PLANNUMMER	24033-3.2.3.3
1:100		GEZEICHNET	mkü
		DATUM	05.03.2025
		INDEX	-
BRÜLHART DUCRET		Immoconstruct AG Hägliweg 2 3186 Düringen	
BRÜLHART DUCRET AG • HAUPTSTRASSE 24 • 1715 ALTERSWIL		Dietisberg 38 - 3184 Wünnwil	
INFO@BRUELHARTDUCRET.CH • +41 58 861 61 61 • © BRÜLHART DUCRET AG			

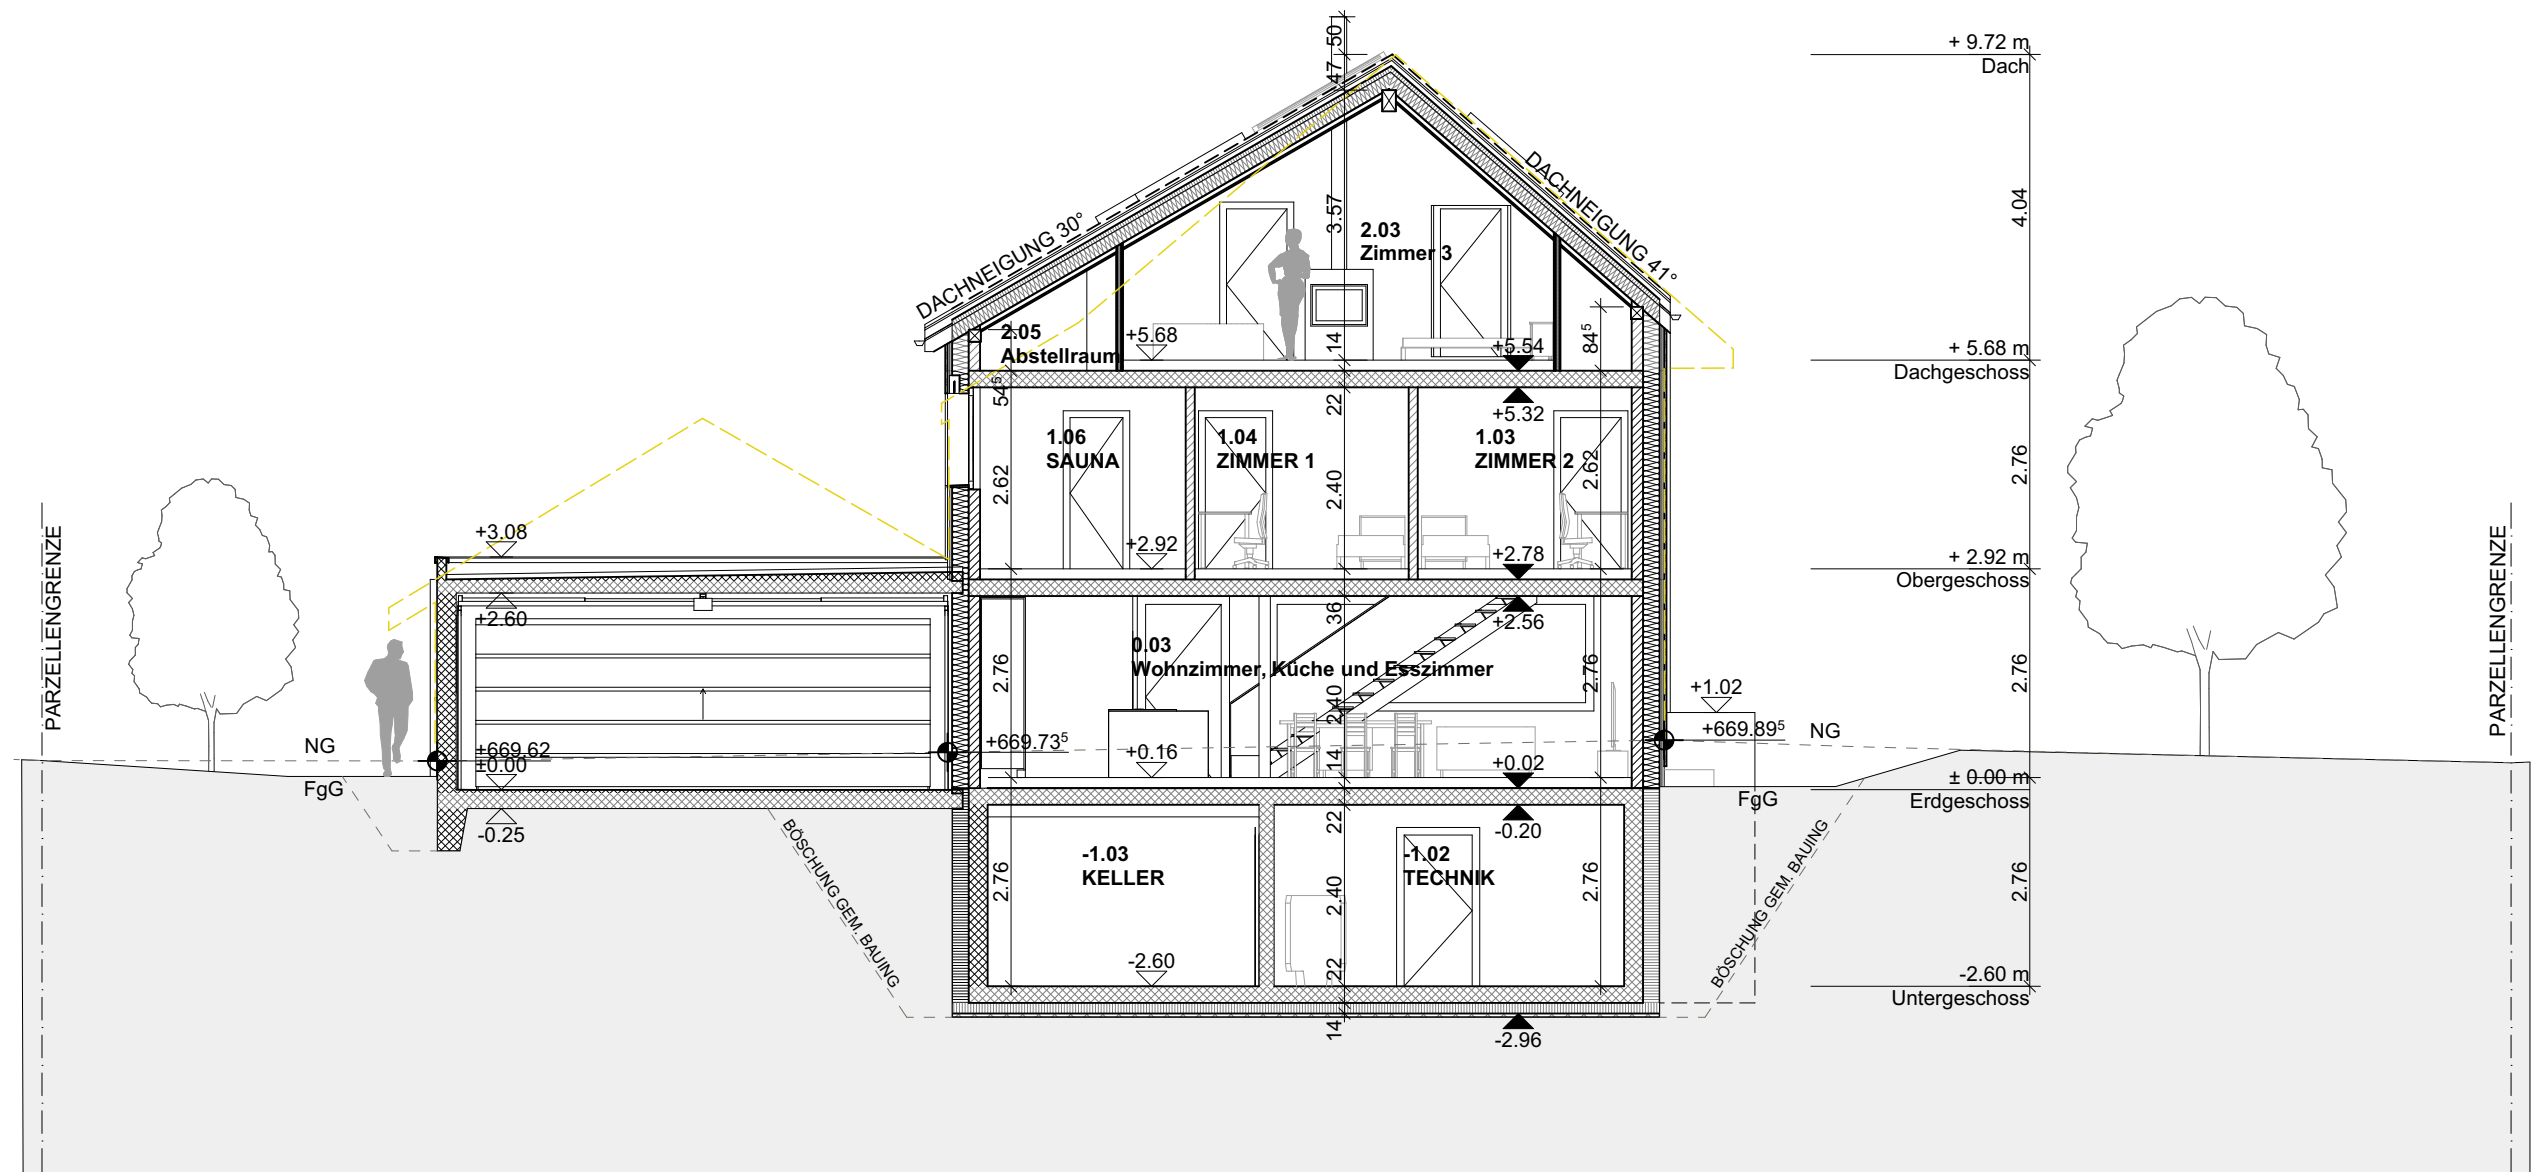

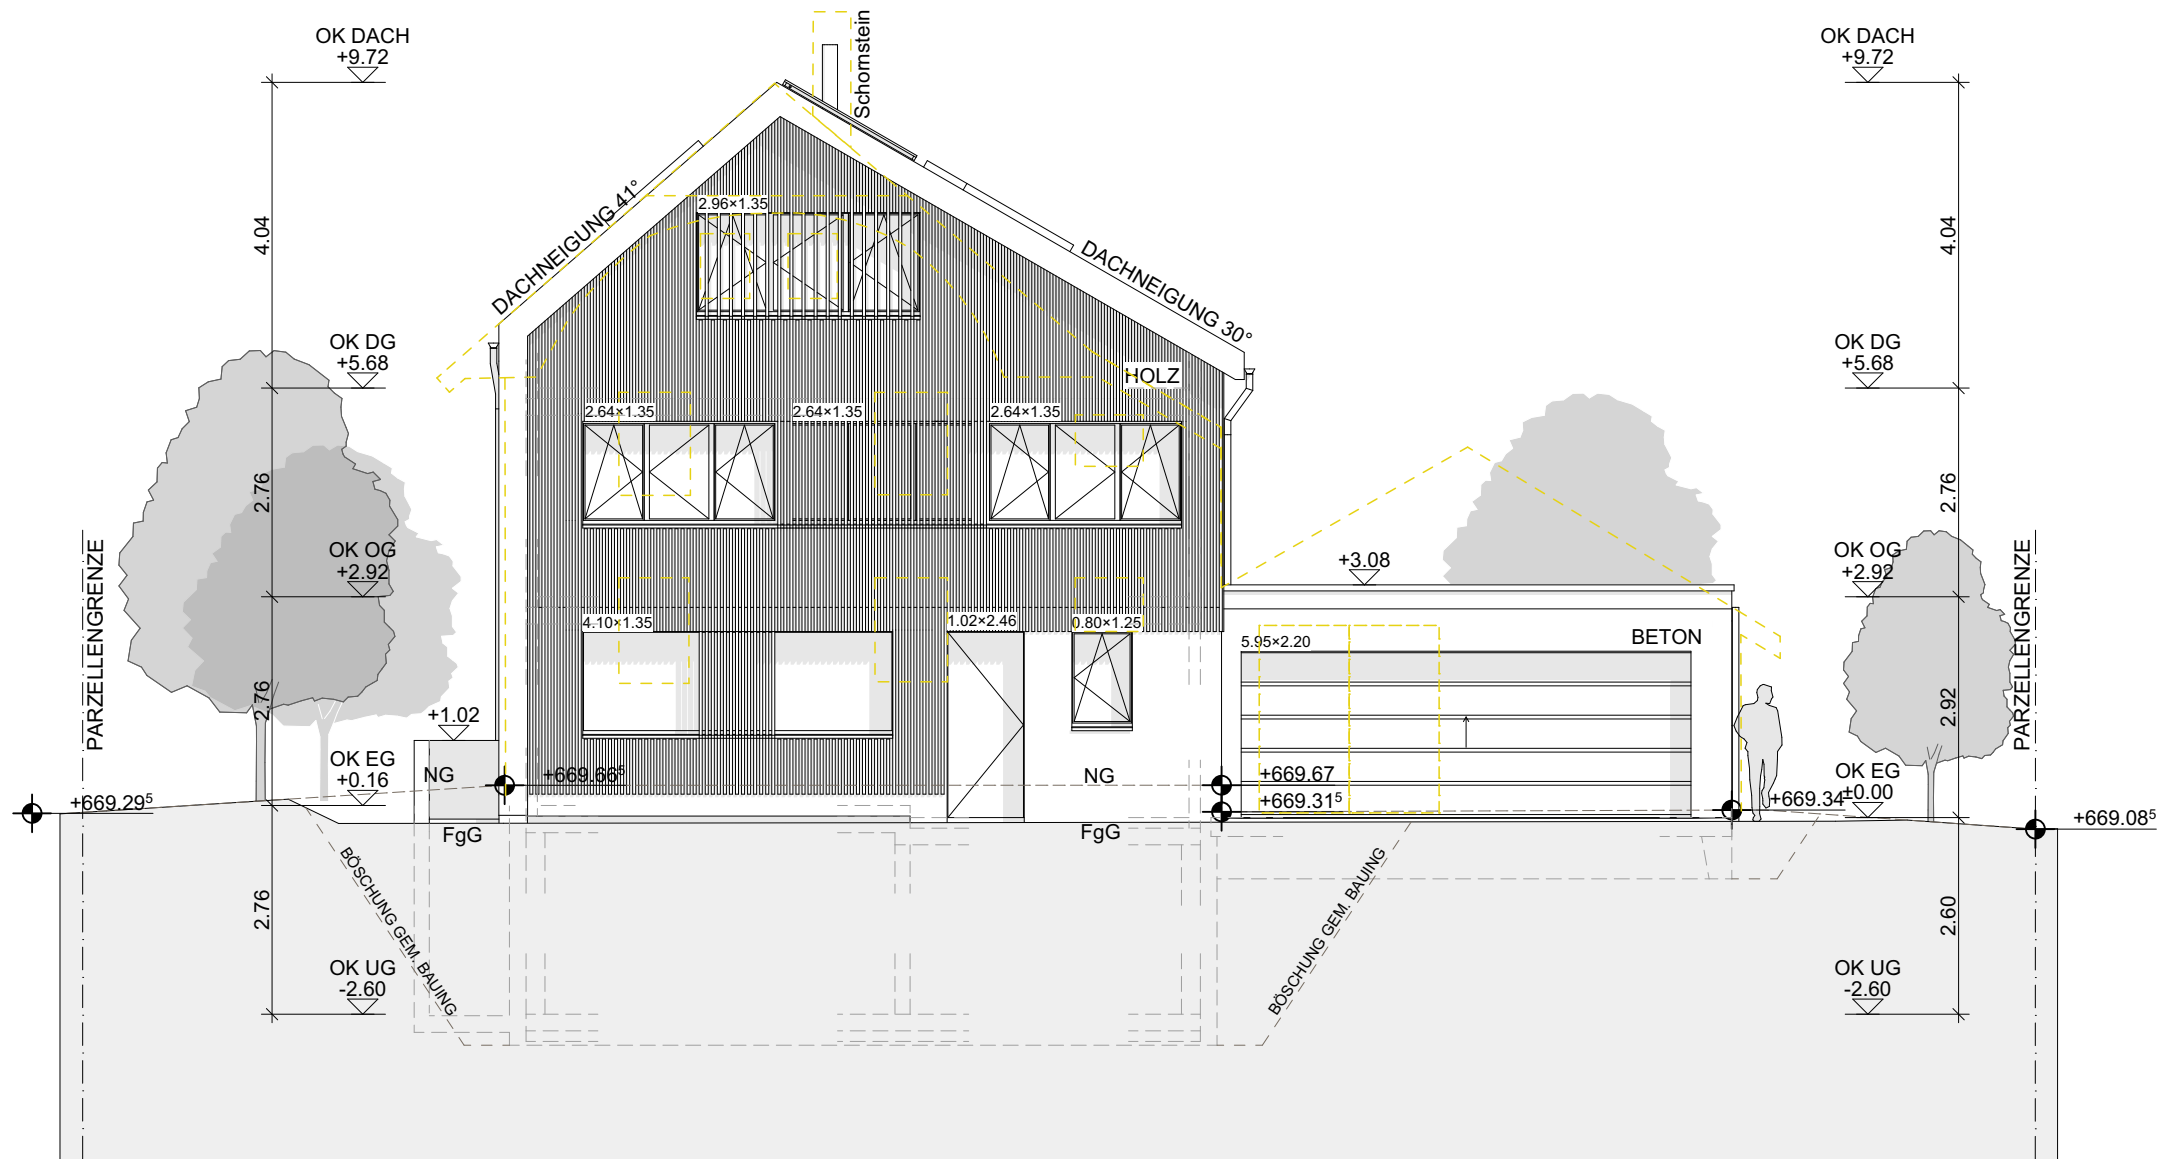

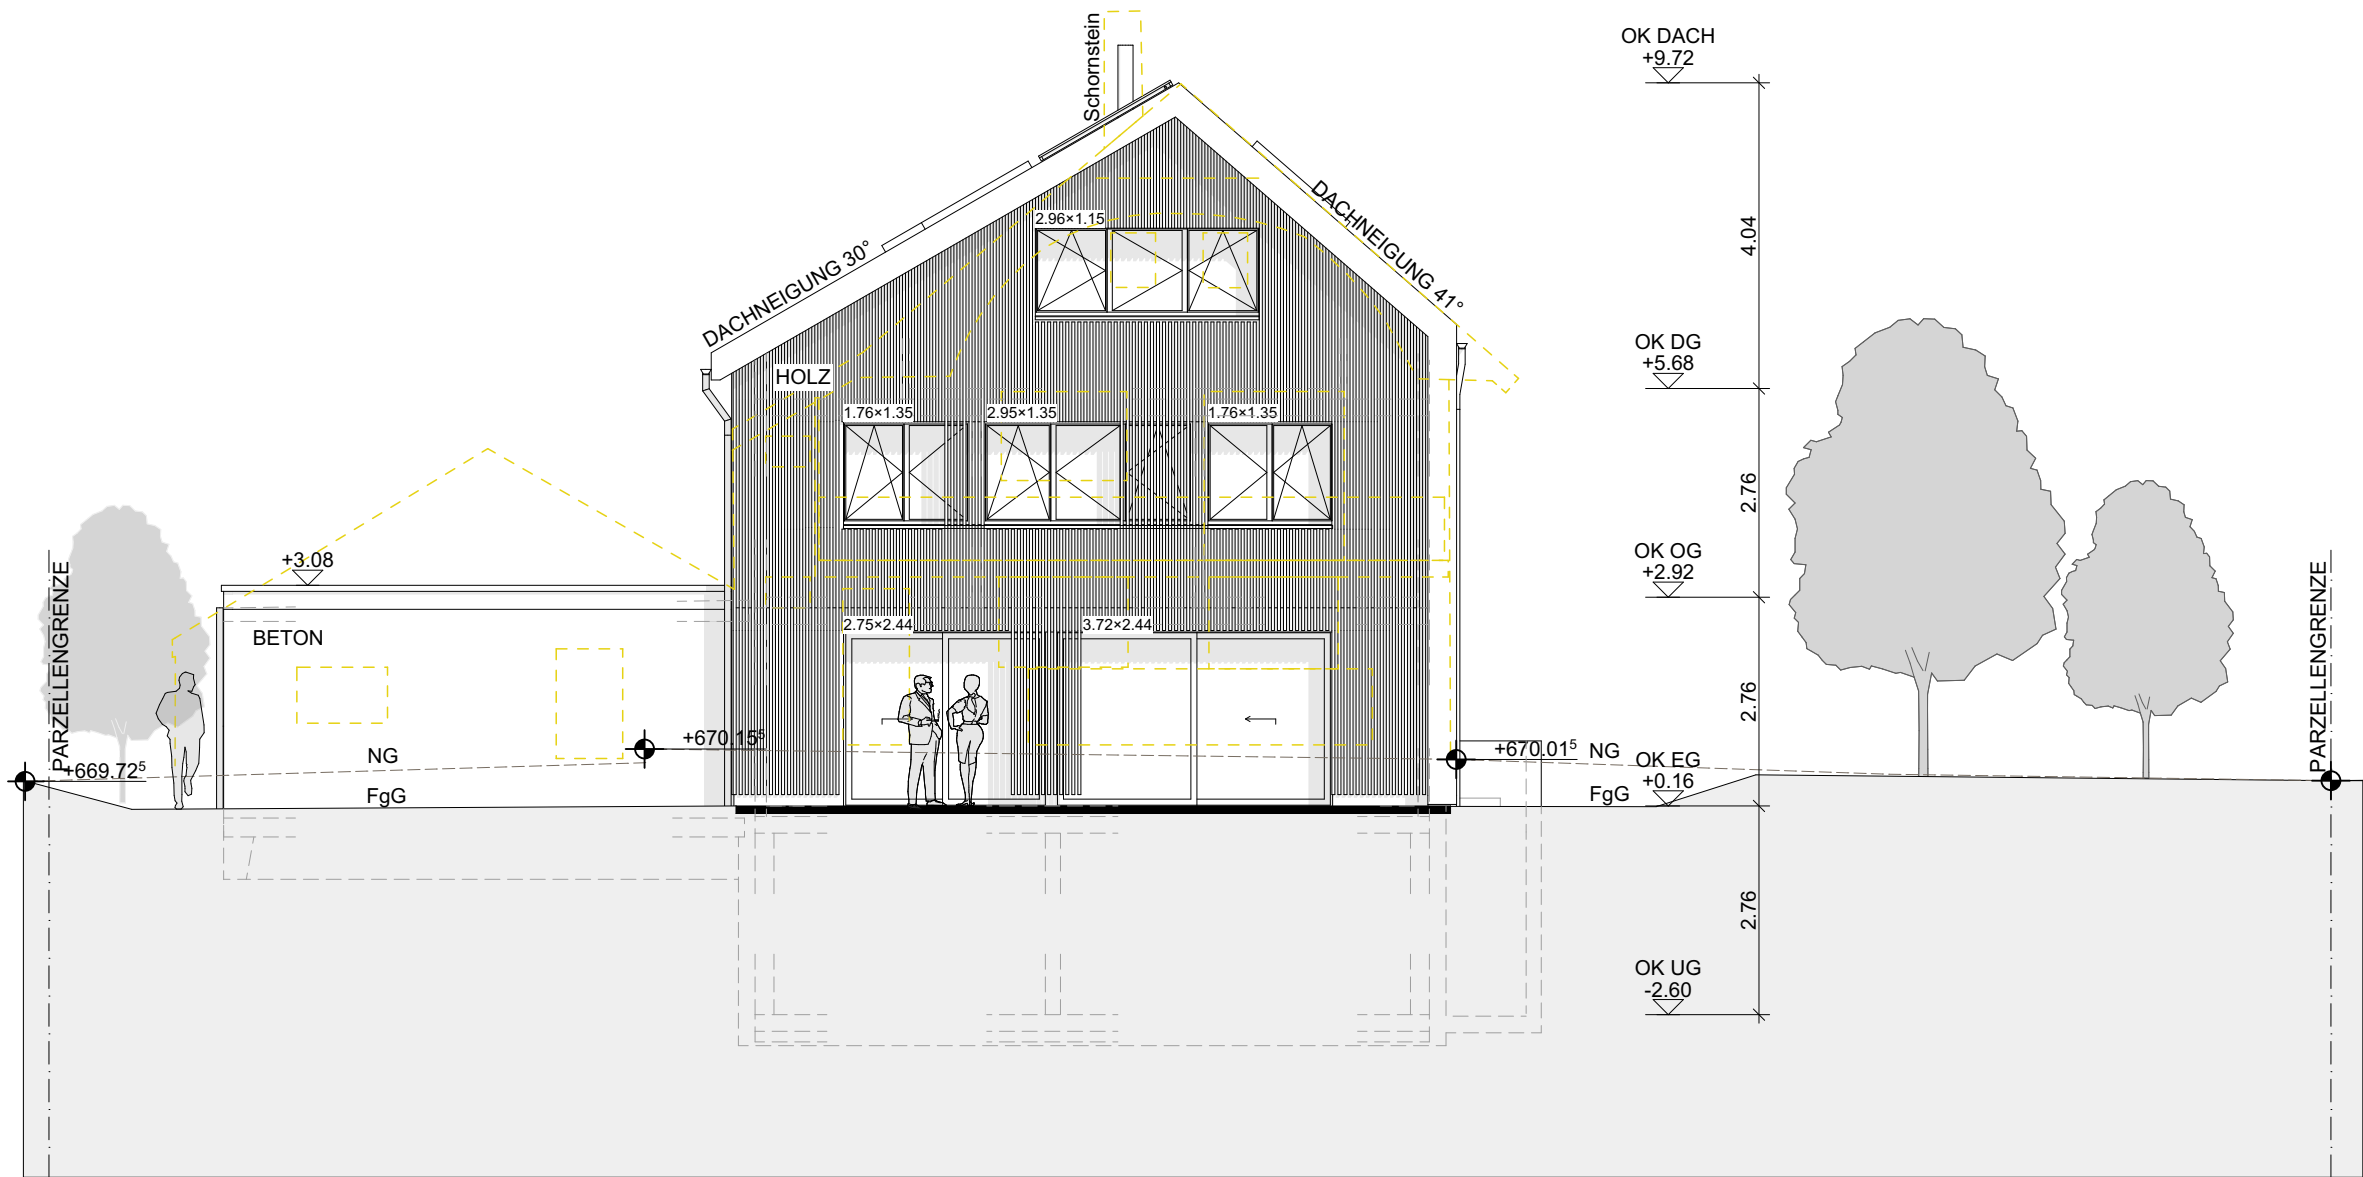

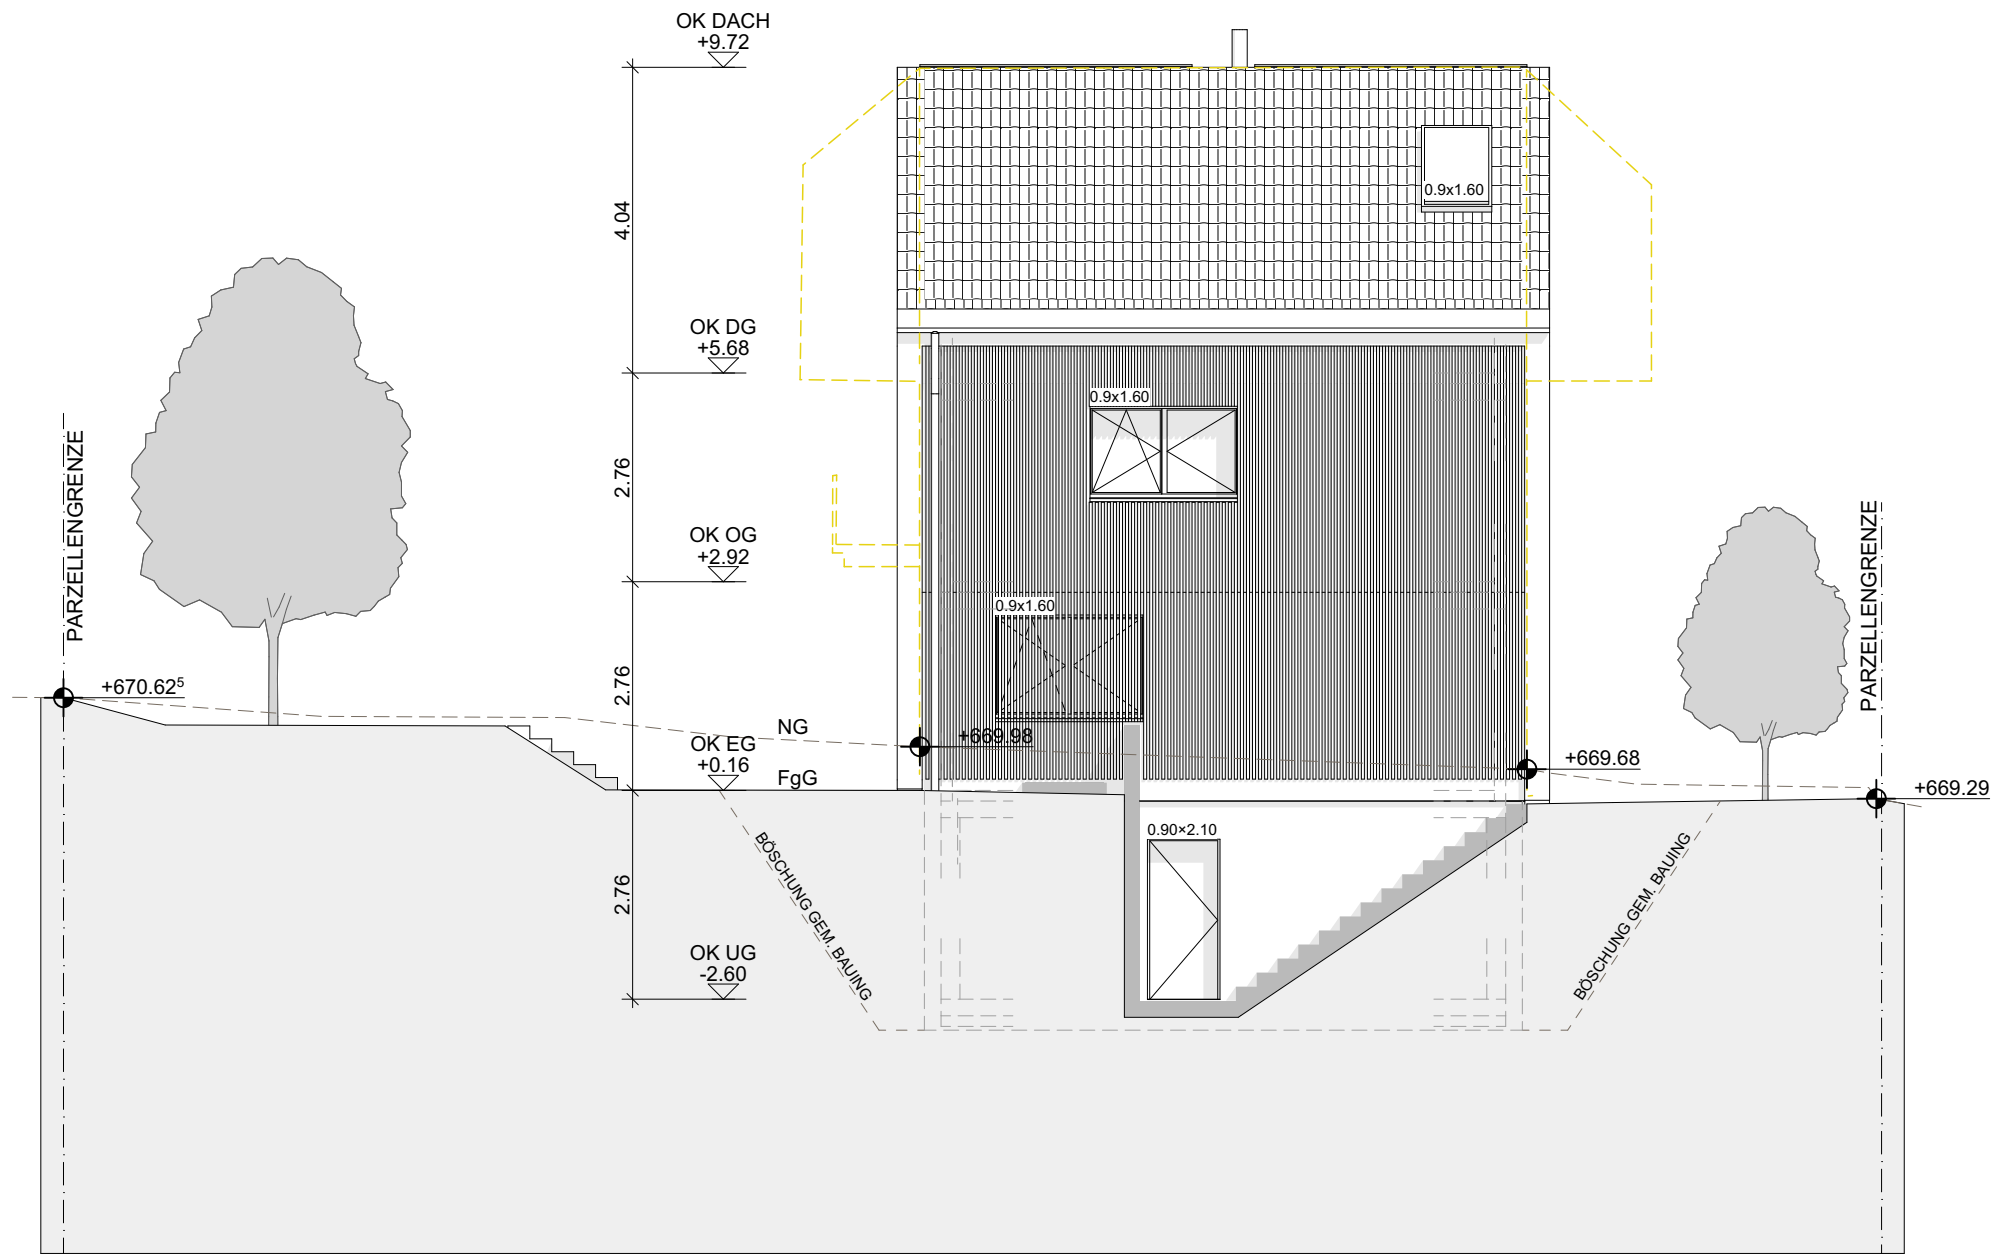

ARCHITEKT

BAUHERRSCHAFT

BESTAND

ABBRUCH

ABBRUCH UND NEUBAU EFH
3184 Wünnewil
Fassade Ost

1:100

PLANUNGSPHASE BAUGESUCH
PLANNUMMER 24033-3.2.4.3
DATUM 05.03.2025
FORMAT A3
GEZEICHNET mkü
INDEX -

BRÜLHART DUCRET

Immoconstruct AG Hägliweg 2 3186 Düringen

BRÜLHART DUCRET AG
HAUPTSTRASSE 24
1715 ALTERSWIL
INFO@BRUELHARTDUCRET.CH
+41 58 861 61 61
© BRÜLHART DUCRET AG

Dietisberg 38 - 3184 Wünnewil

