



creacasa  
ag

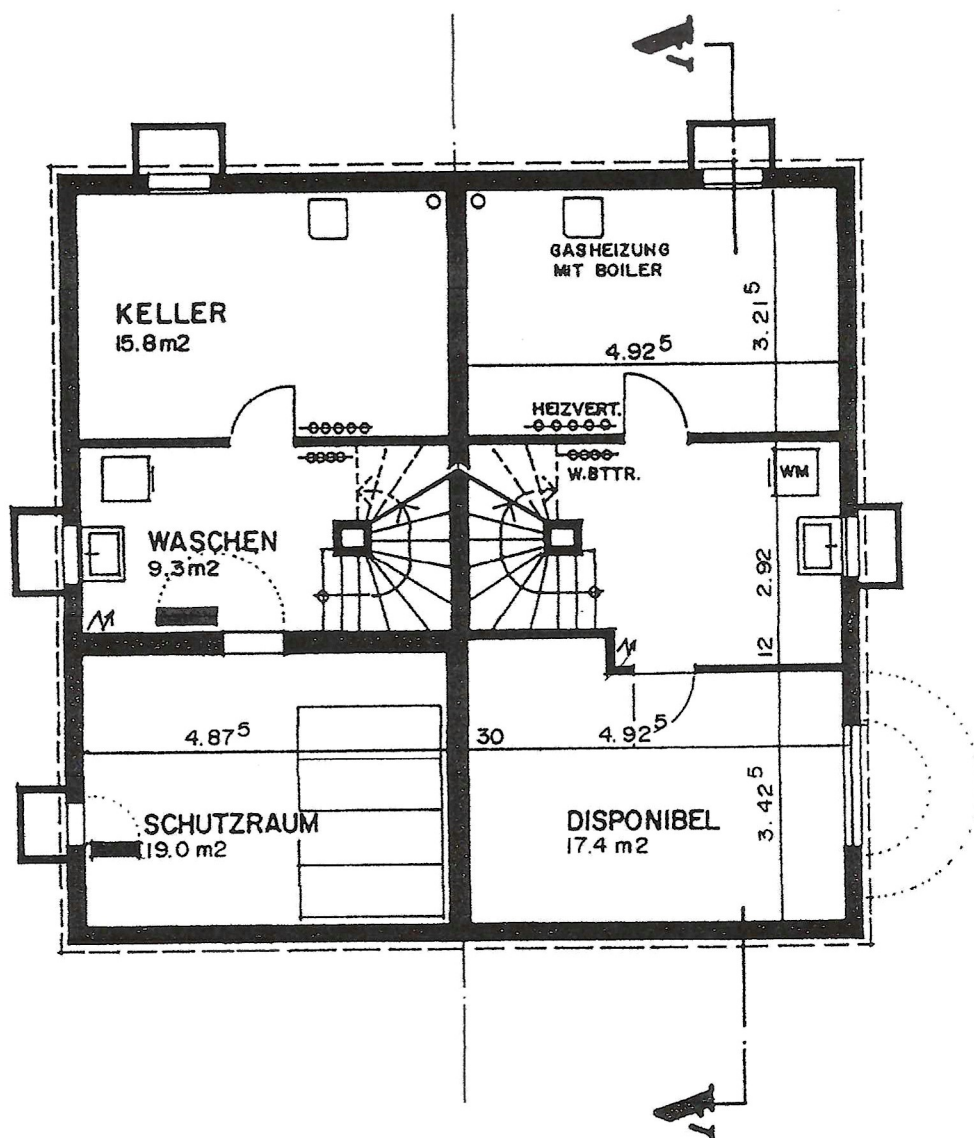

UNTERGESCHOSS


creacasa  
ag

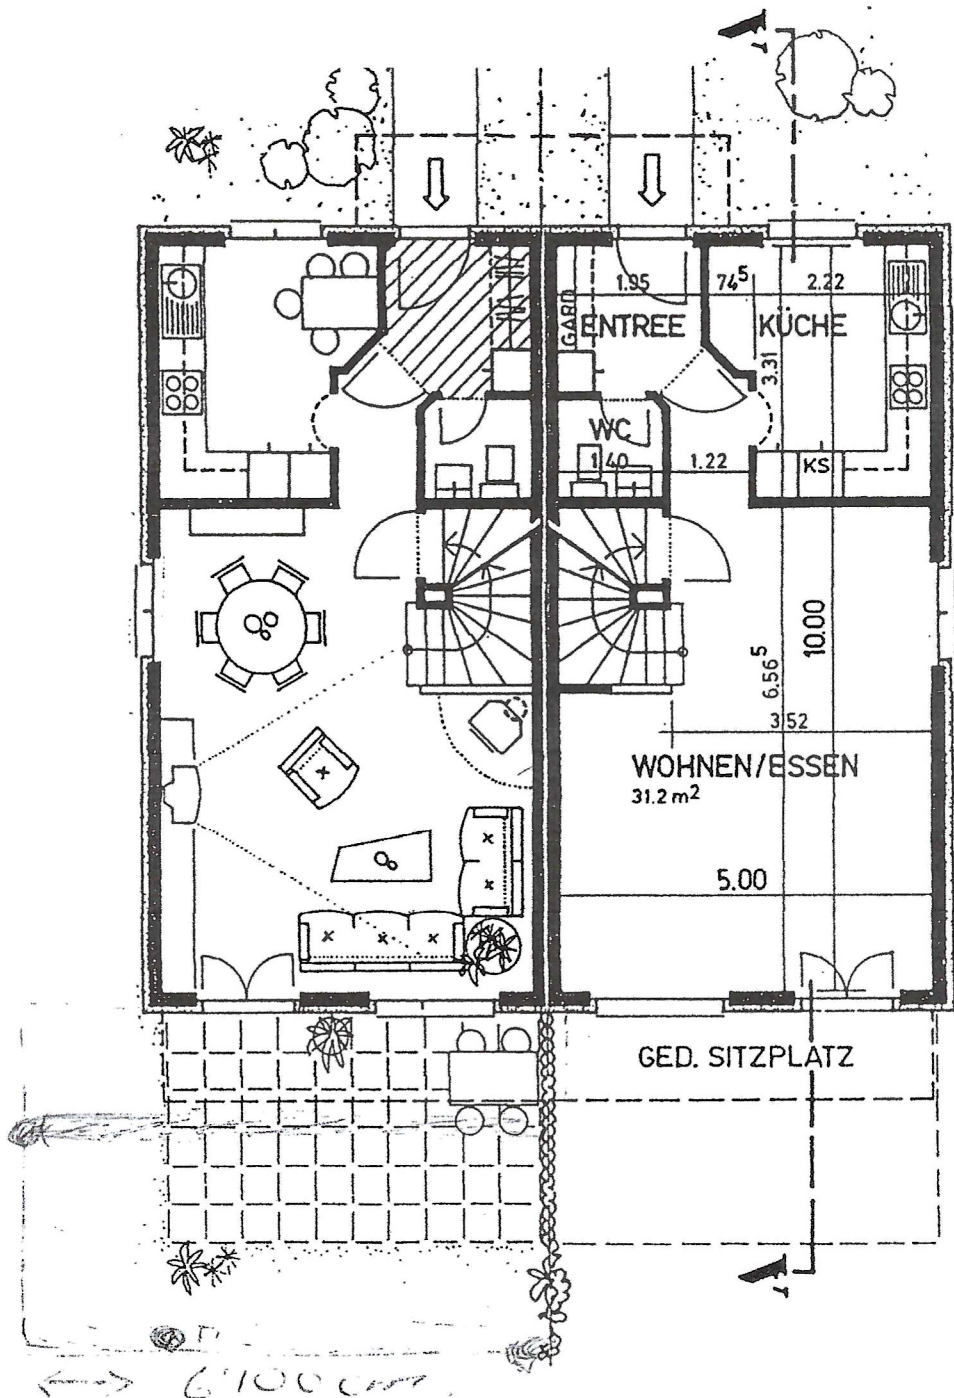

ERDGESCHOSS

MST. 1:100


creacasa  
ag

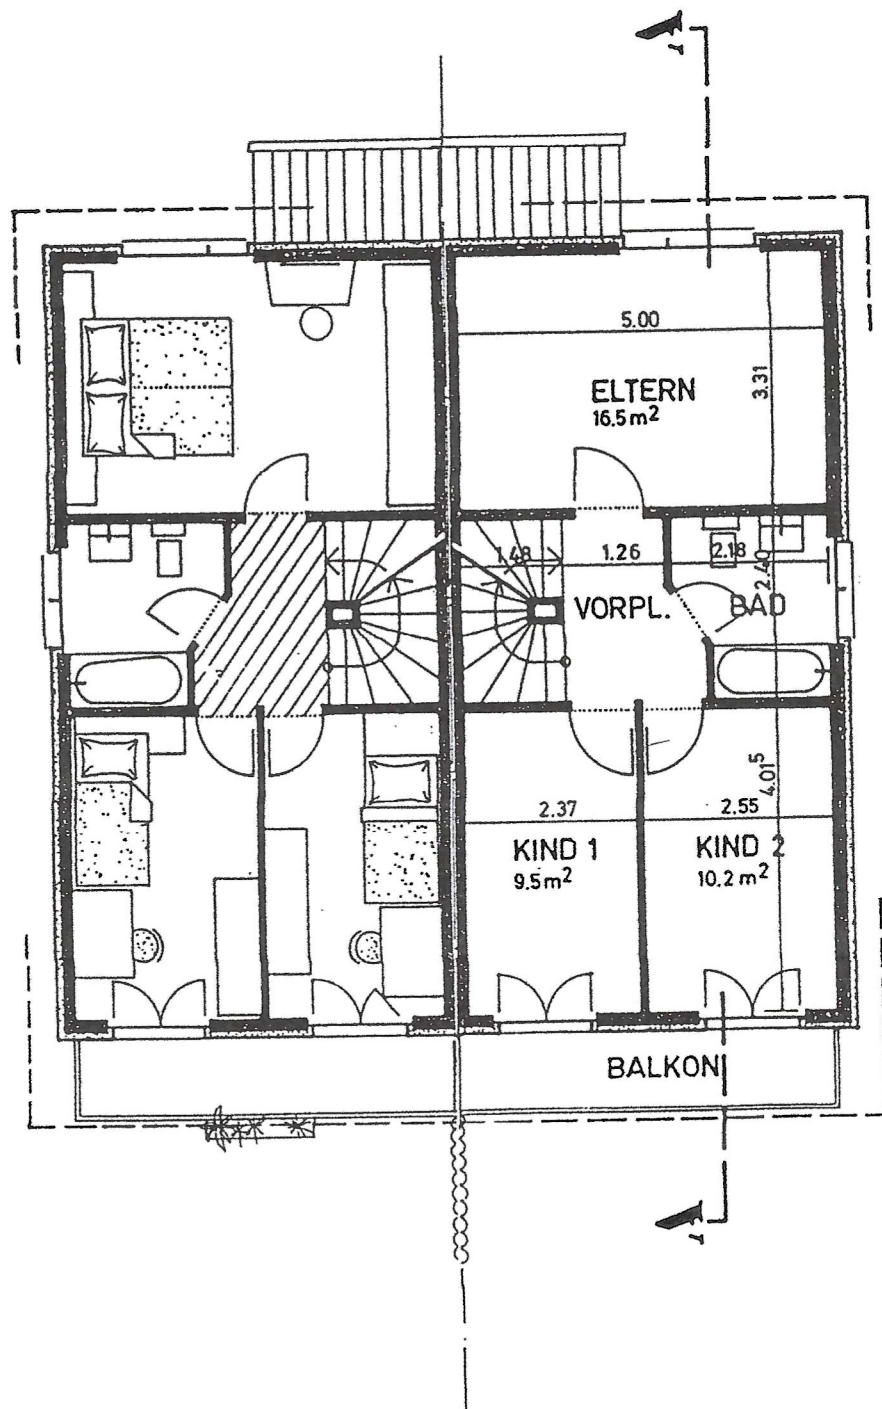

OBERGESCHOSS

MST. 1:100

creacasa  
ag

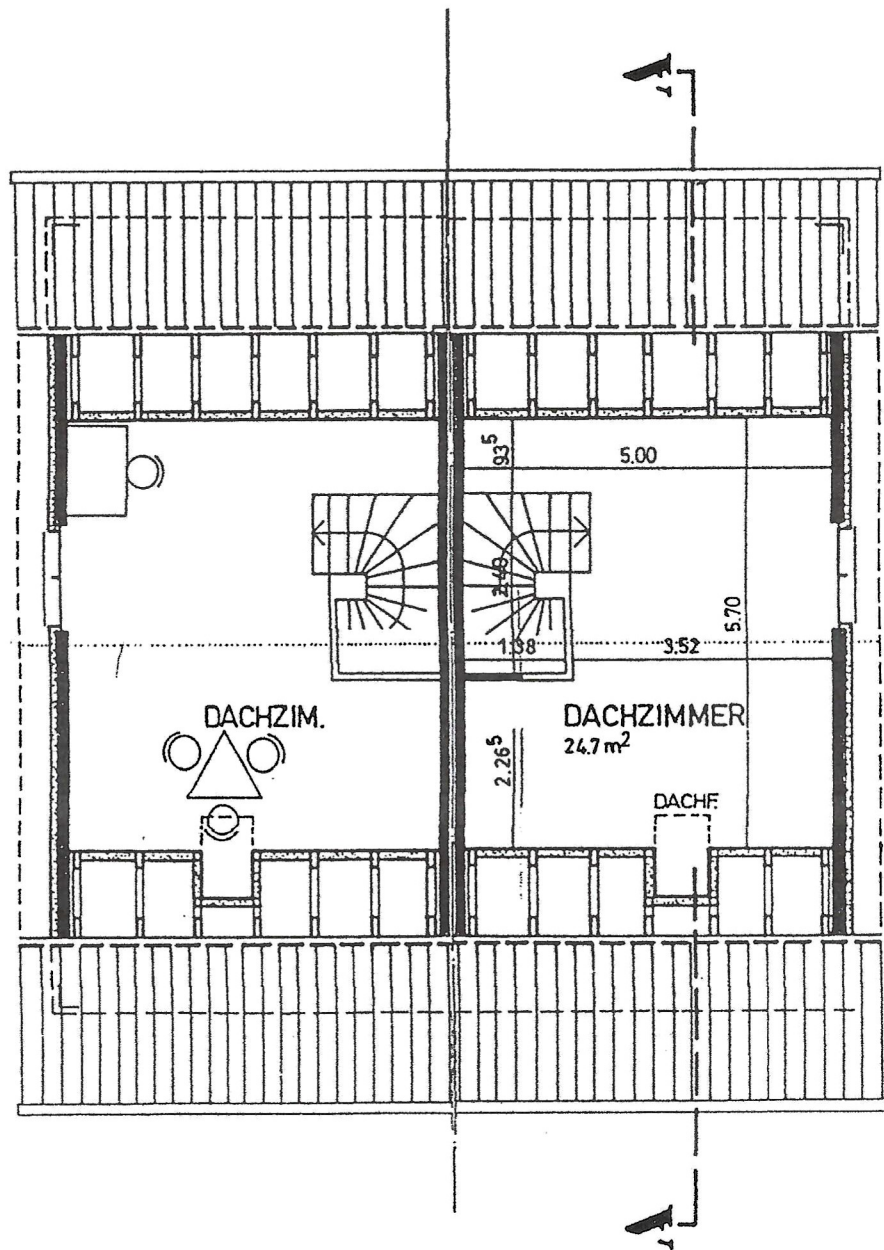


DACHGESCHOSS

MST. 1:100



# HAUS 1

FAM. F. MAZZOTTA

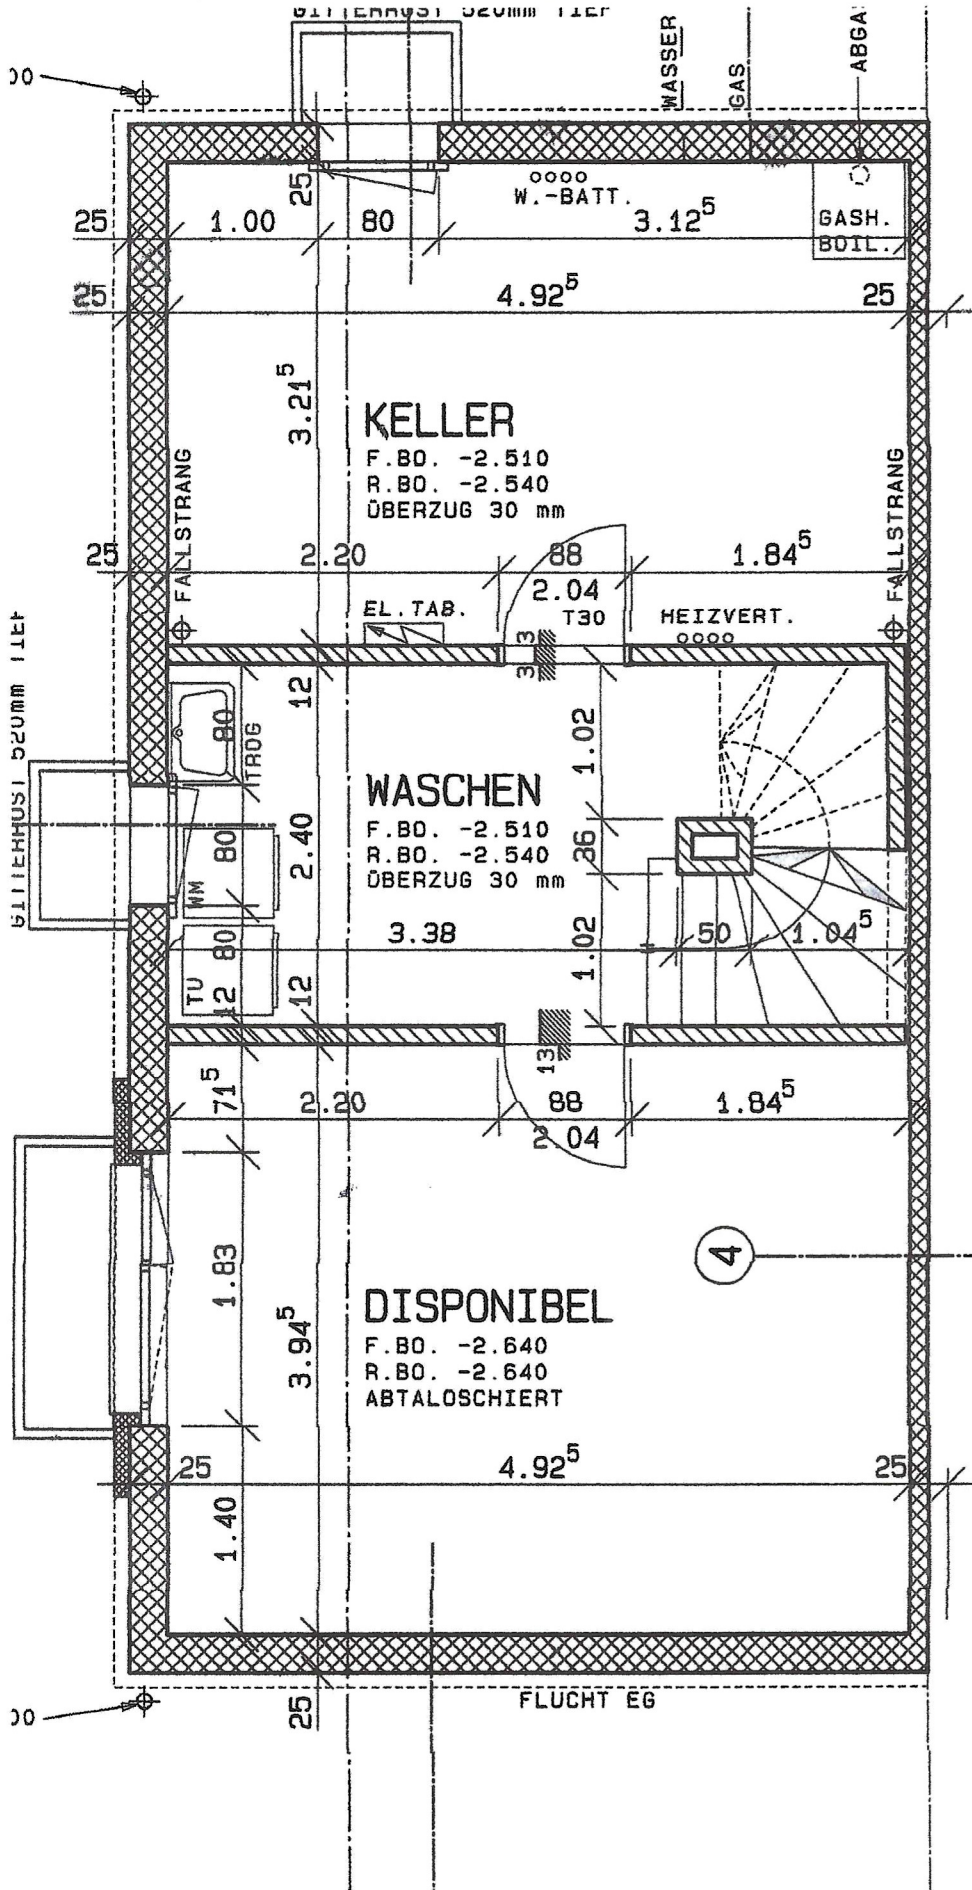

**KELLER**  
 B: ZEMENTÜBERZUG  
 W: BETON / KS  
 D: BETON ROH

**WASCHEN**  
 B: ZEMENTÜBERZUG  
 W: BETON / KS  
 D: BETON ROH

**TREPPE UG-EG**  
 B: ELEMENTSTUFEN  
 W: BETON / KS  
 D: ROH

**DISPONIBEL**  
 B: ABTALOSCHIERT  
 W: BETON / KS  
 D: BETON ROH

ORT UND DATUM:  
 5005 Dottikon

02-10-02

UNTERSCHRIFTEN:  
 BESTELLER :


*[Handwritten signature]*  
*[Handwritten signature]*

TOTALUNTERNEHMER :

*[Handwritten signature]*

# HAUS 1

FAM. F. MAZZOTTA

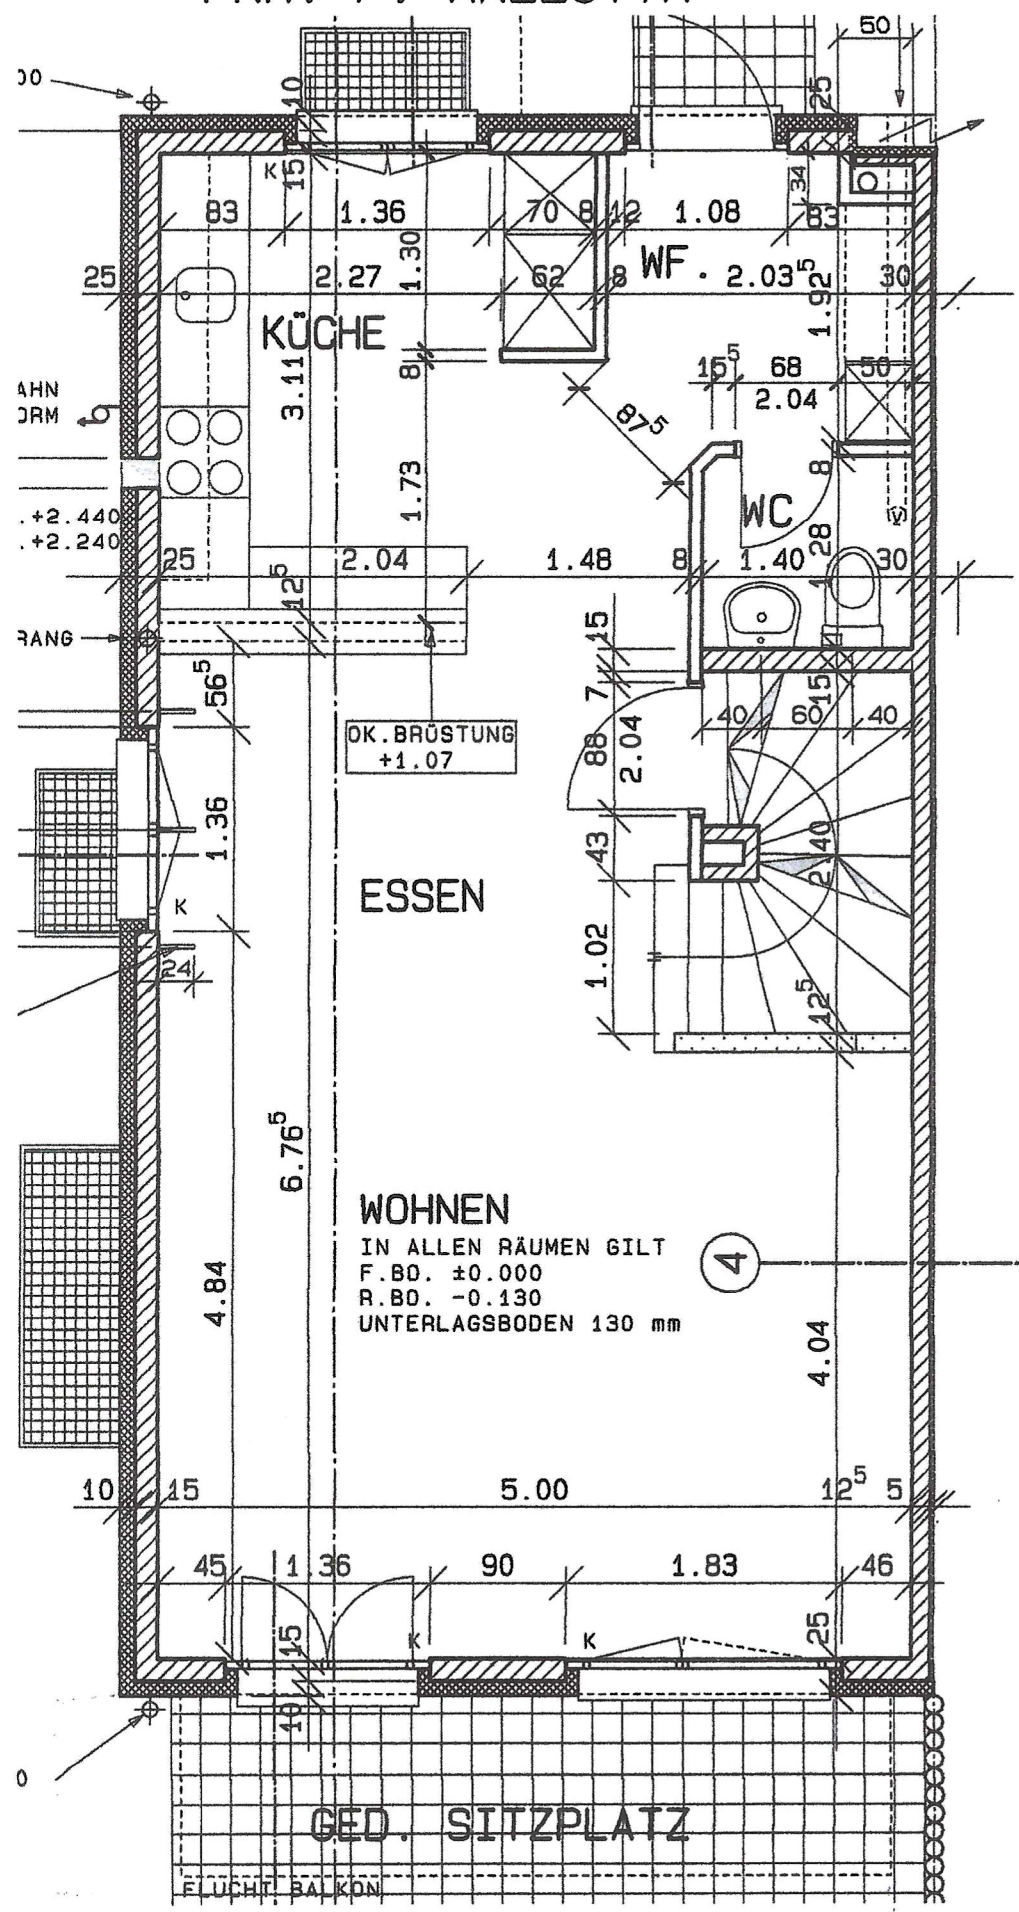

**KÜCHE**  
 B: BESTELLER/PLATTEN  
 W: ABRIEB/PLATTEN  
 D: SPRITZPUTZ

**WINDFANG**  
 B: BESTELLER/PLATTEN  
 W: ABRIEB  
 D: SPRITZPUTZ

**WC**  
 B: BESTELLER/PLATTEN  
 W: PLATTEN/ABRIEB  
 D: SPRITZPUTZ

**TREPPE EG-OG**  
 B: BESTELLER/PLATTEN  
 W: ABRIEB  
 D: SPRITZPUTZ

**WOHNEN**  
 B: BESTELLER/PLATTEN  
 W: ABRIEB  
 D: SPRITZPUTZ

OK. BRÜSTUNG  
 +1.07

**WOHNEN**  
 IN ALLEN RÄUMEN GILT  
 F.BD. ±0.000  
 R.BD. -0.130  
 UNTERLAGSBODEN 130 mm


ORT UND DATUM:  
 5605 Duttikon

02-10-02

UNTERSCHRIFTEN:  
 BESTELLER :

*[Handwritten signature]*


*[Handwritten signature]*  
 TOTALUNTERNEHMER :

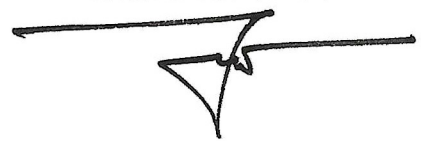



# HAUS 1

FAM. F. MAZZOTTA

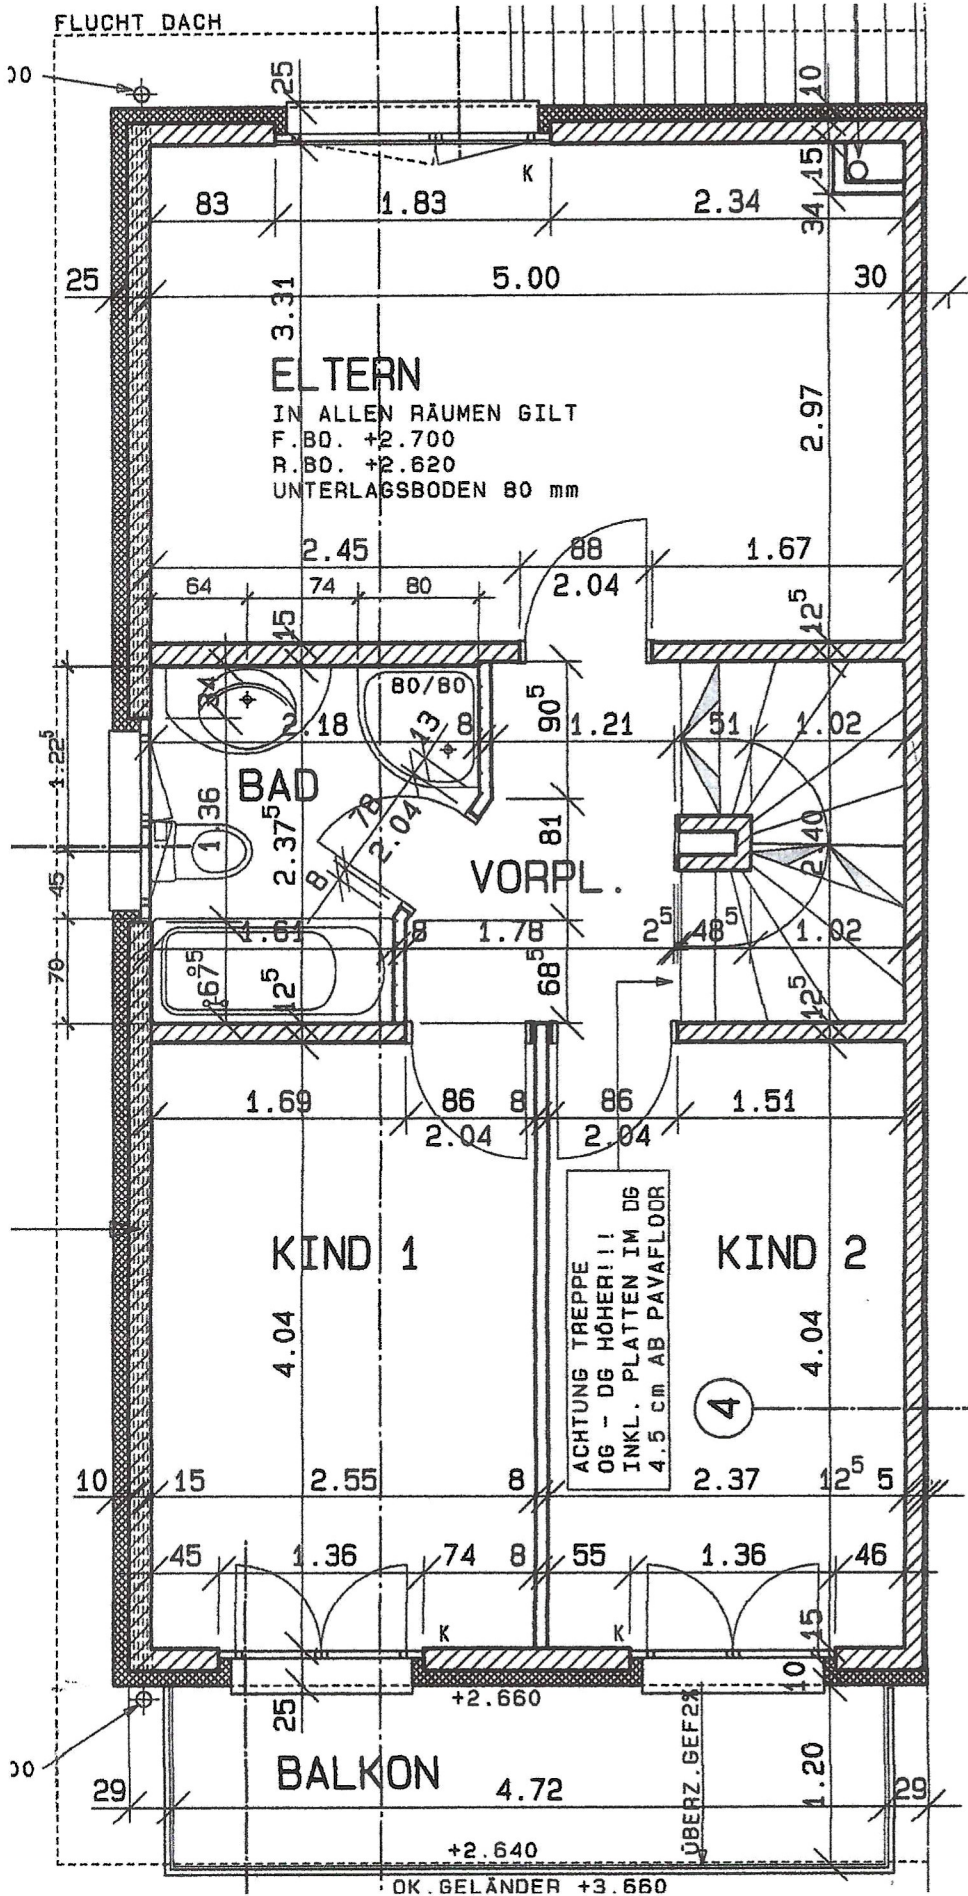

## ELTERN

B: BESTELLER/PLATTEN  
W: ABRIEB  
D: GIPS/SPRITZPUTZ

## BAD

B: BESTELLER/PLATTEN  
W: PLATTEN  
D: GIPS/SPRITZPUTZ

## VORPLATZ

B: BESTELLER/PLATTEN  
W: ABRIEB  
D: GIPS/SPRITZPUTZ

## TREPPE OG-DG

B: BESTELLER/PLATTEN  
W: ABRIEB

## KIND 1

B: BESTELLER/PLATTEN  
W: ABRIEB  
D: GIPS/SPRITZPUTZ

## KIND 2

B: BESTELLER/PLATTEN  
W: ABRIEB  
D: GIPS/SPRITZPUTZ

ORT UND DATUM:

5605 Dittikon

02-10-02

UNTERSCHRIFTEN:

BESTELLER :

*[Handwritten Signature]*


*[Handwritten Signature]*  
TOTALUNTERNEHMER :

*[Handwritten Signature]*

# HAUS 1

FAM. F. MAZZOTTA

**DACHZIMMER**  
 B: BESTELLER/PLATTEN  
 W: ABRIEB  
 D: TÄFER

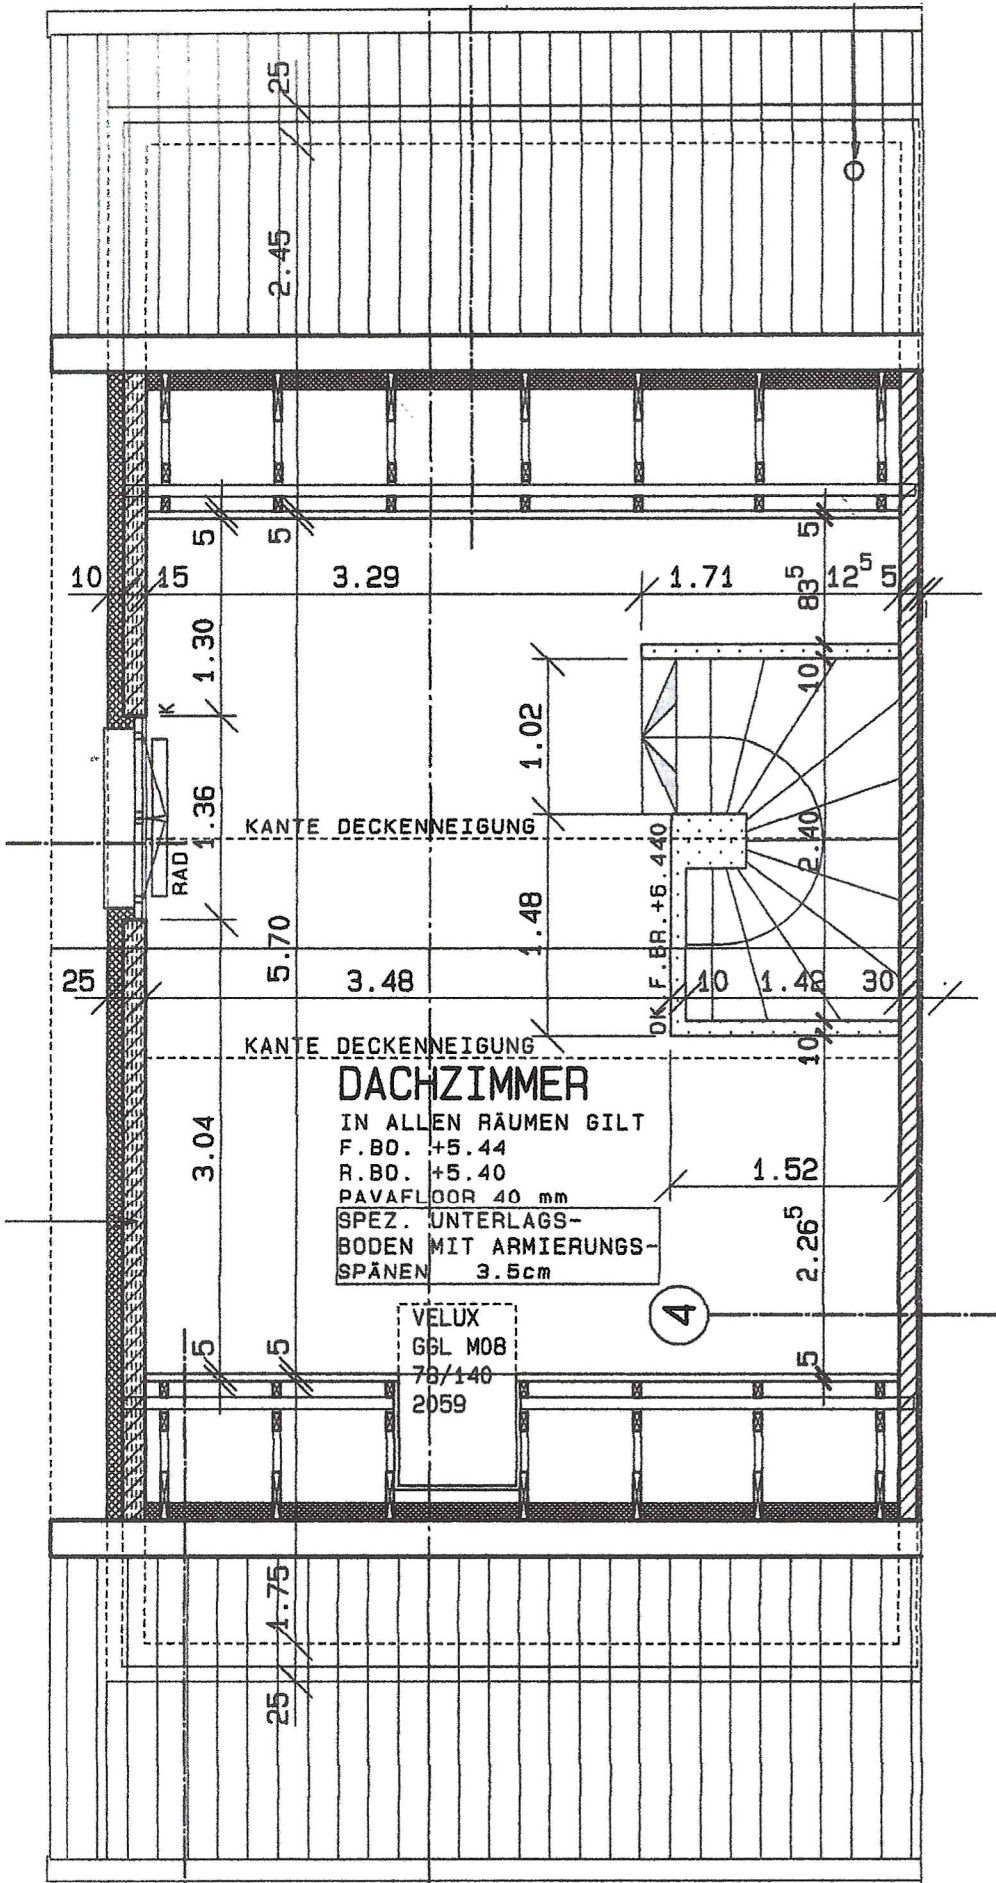

ORT UND DATUM:  
 5605 Dattikon

02-10-02

UNTERSCHRIFTEN:

BESTELLER :

*[Handwritten signature]*


*[Handwritten signature]*

TOTALUNTERNEHMER :





creacasa  
ag

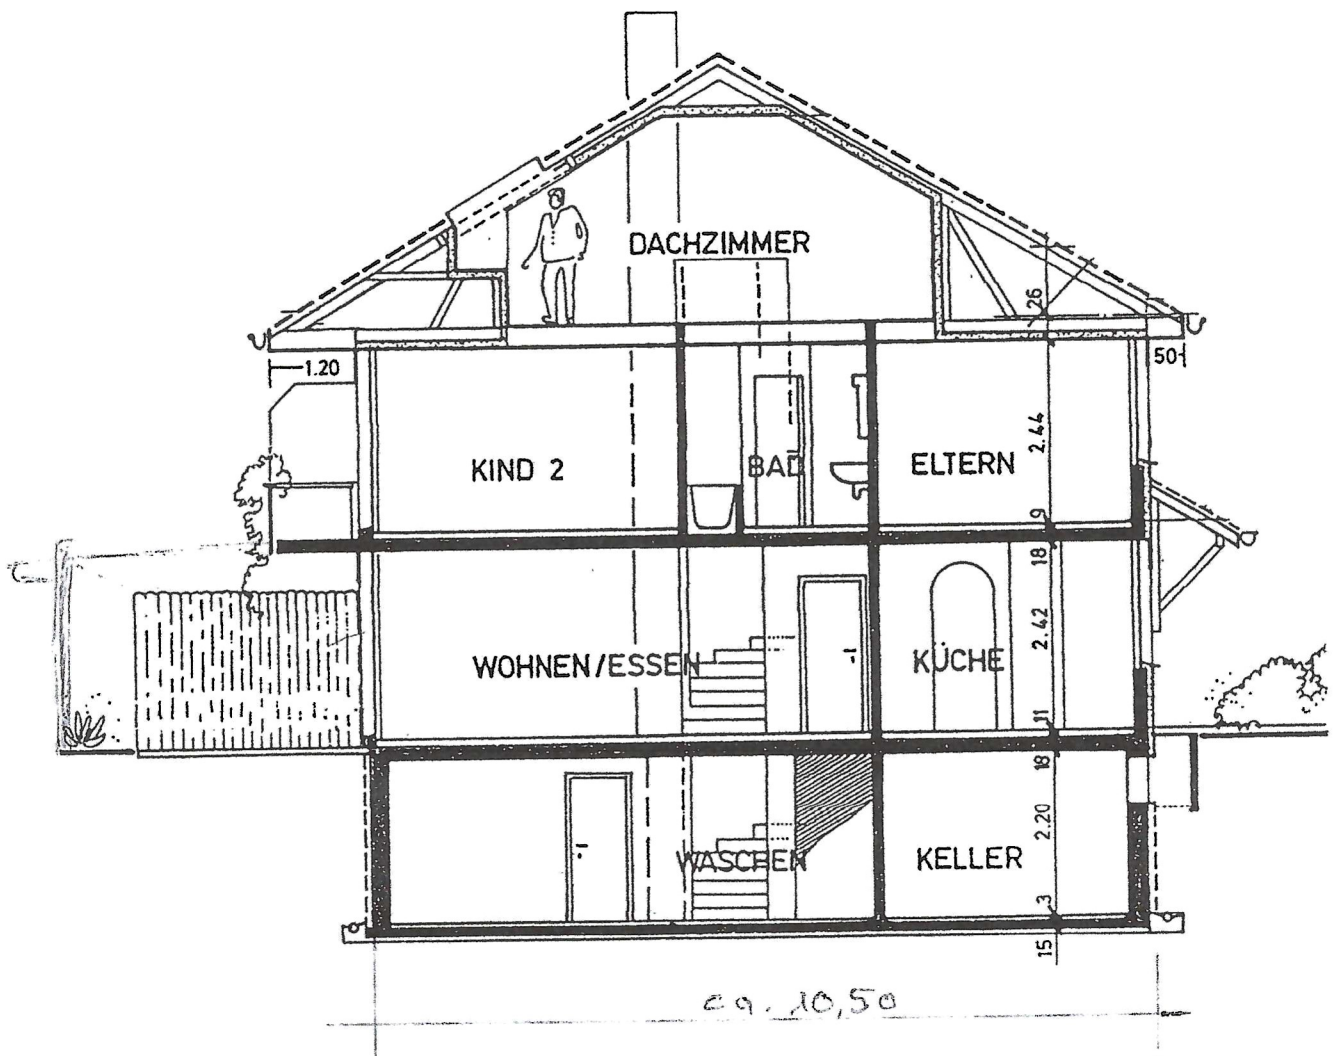

SCHNITT A - A

MST. 1:100

creacasa  
ag

DOPPELEINFAMILIENHÄUSER  
„GÜTERSTRASSE“ IN 37

TYP BELLINA  
5612 VILLMERGEN

