


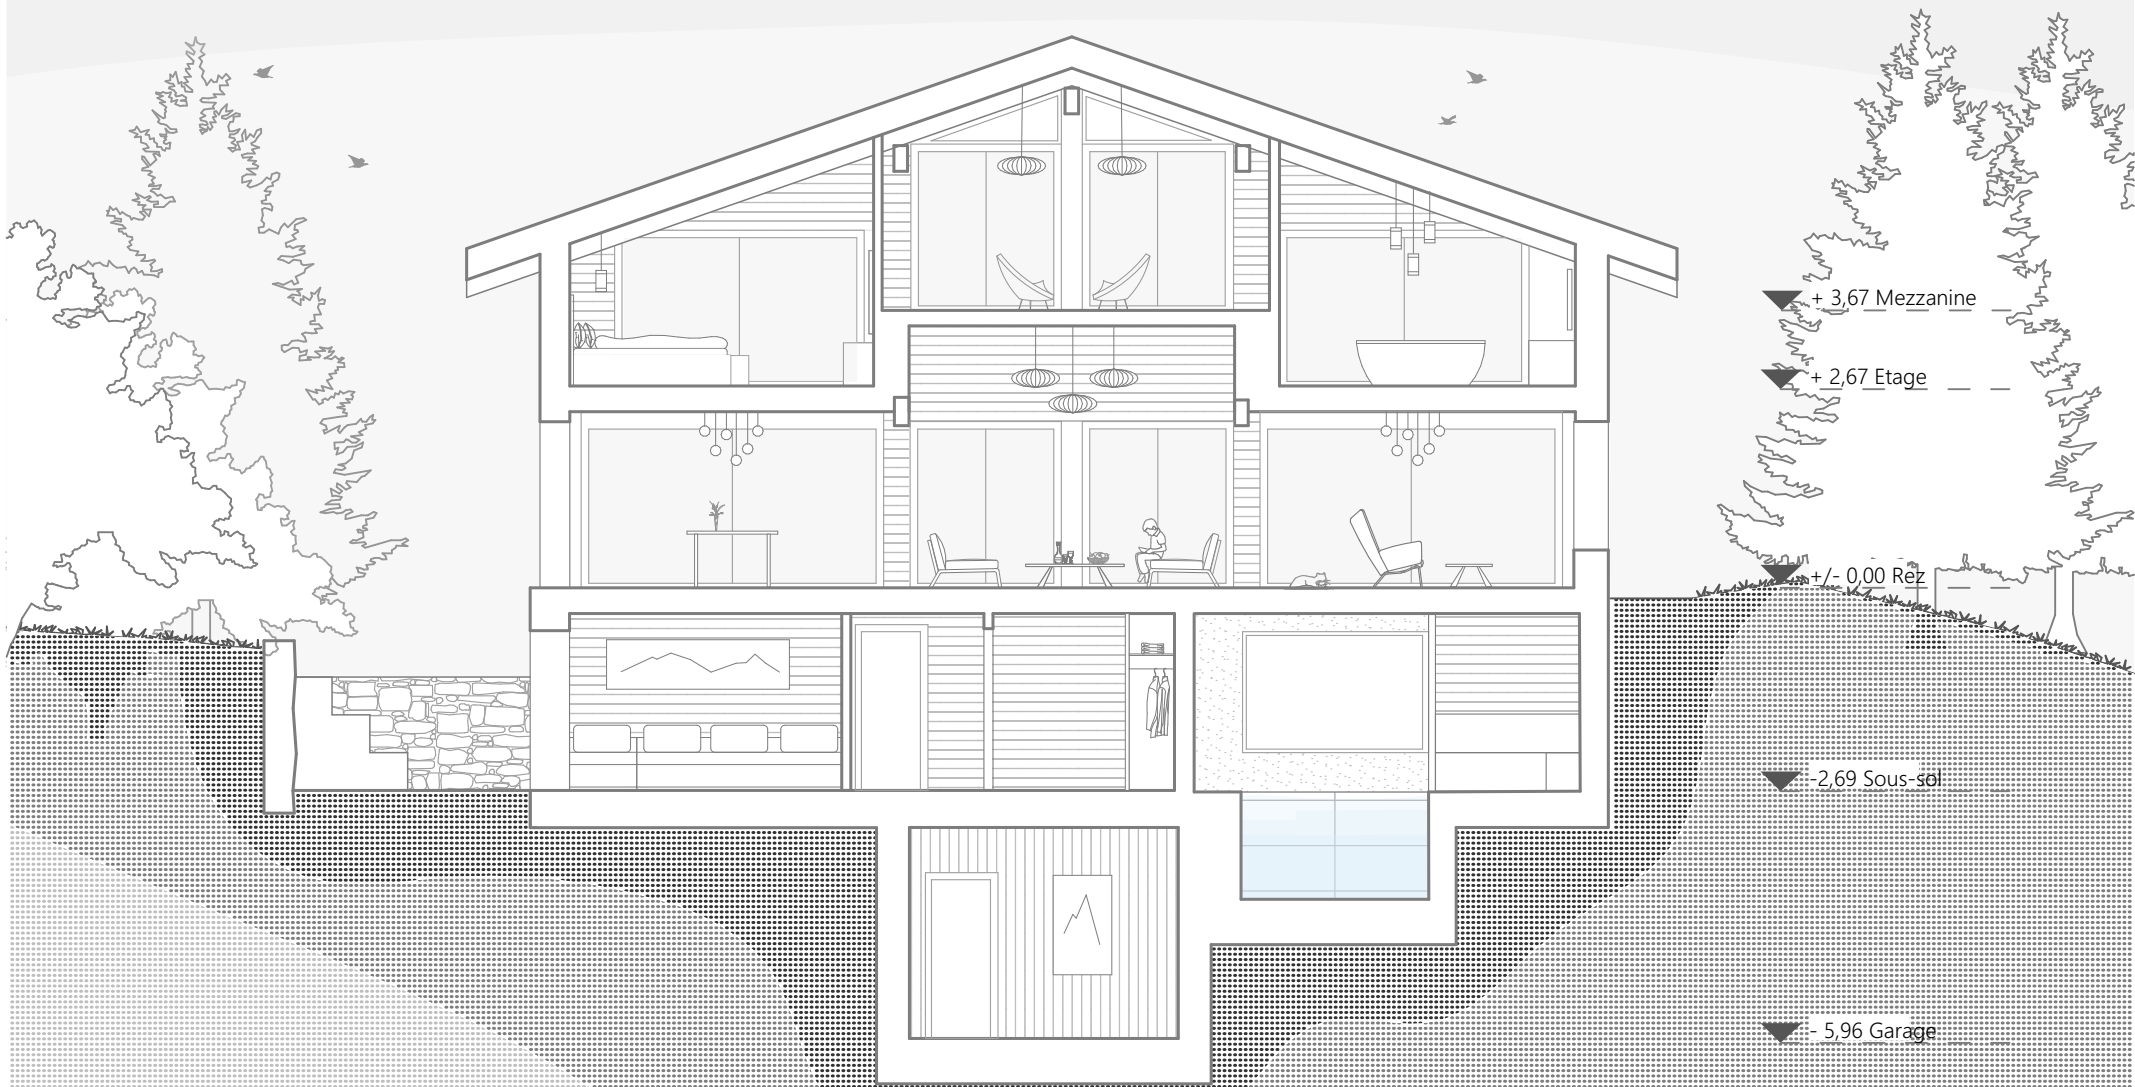

2509 - Chalet Opaline

Coupe A

échelle 1:100

mjd
architectes sa

chemin des cibles 2
1997 haute-nendaz
+41 (0) 27 288 53 51
info@mjd.ch