

Antonino Turzi, Spittelweg 15, 3782 Lauenen
Umbau und Erweiterung Wohnhaus,
Parz. Nr. 1479, Spittelweg 15, 3782 Lauenen

Baugesuch: Entwässerungsplan

Mst. 1 : 100





Tel. 033 765 39 10
Fax 033 765 39 39
e-mail: info@burri-chaletbau.ch

Plangr. A 3

17. 01. 2022 / mr
rev. / erg.

Der Bauherr:

Der Projektverfasser:

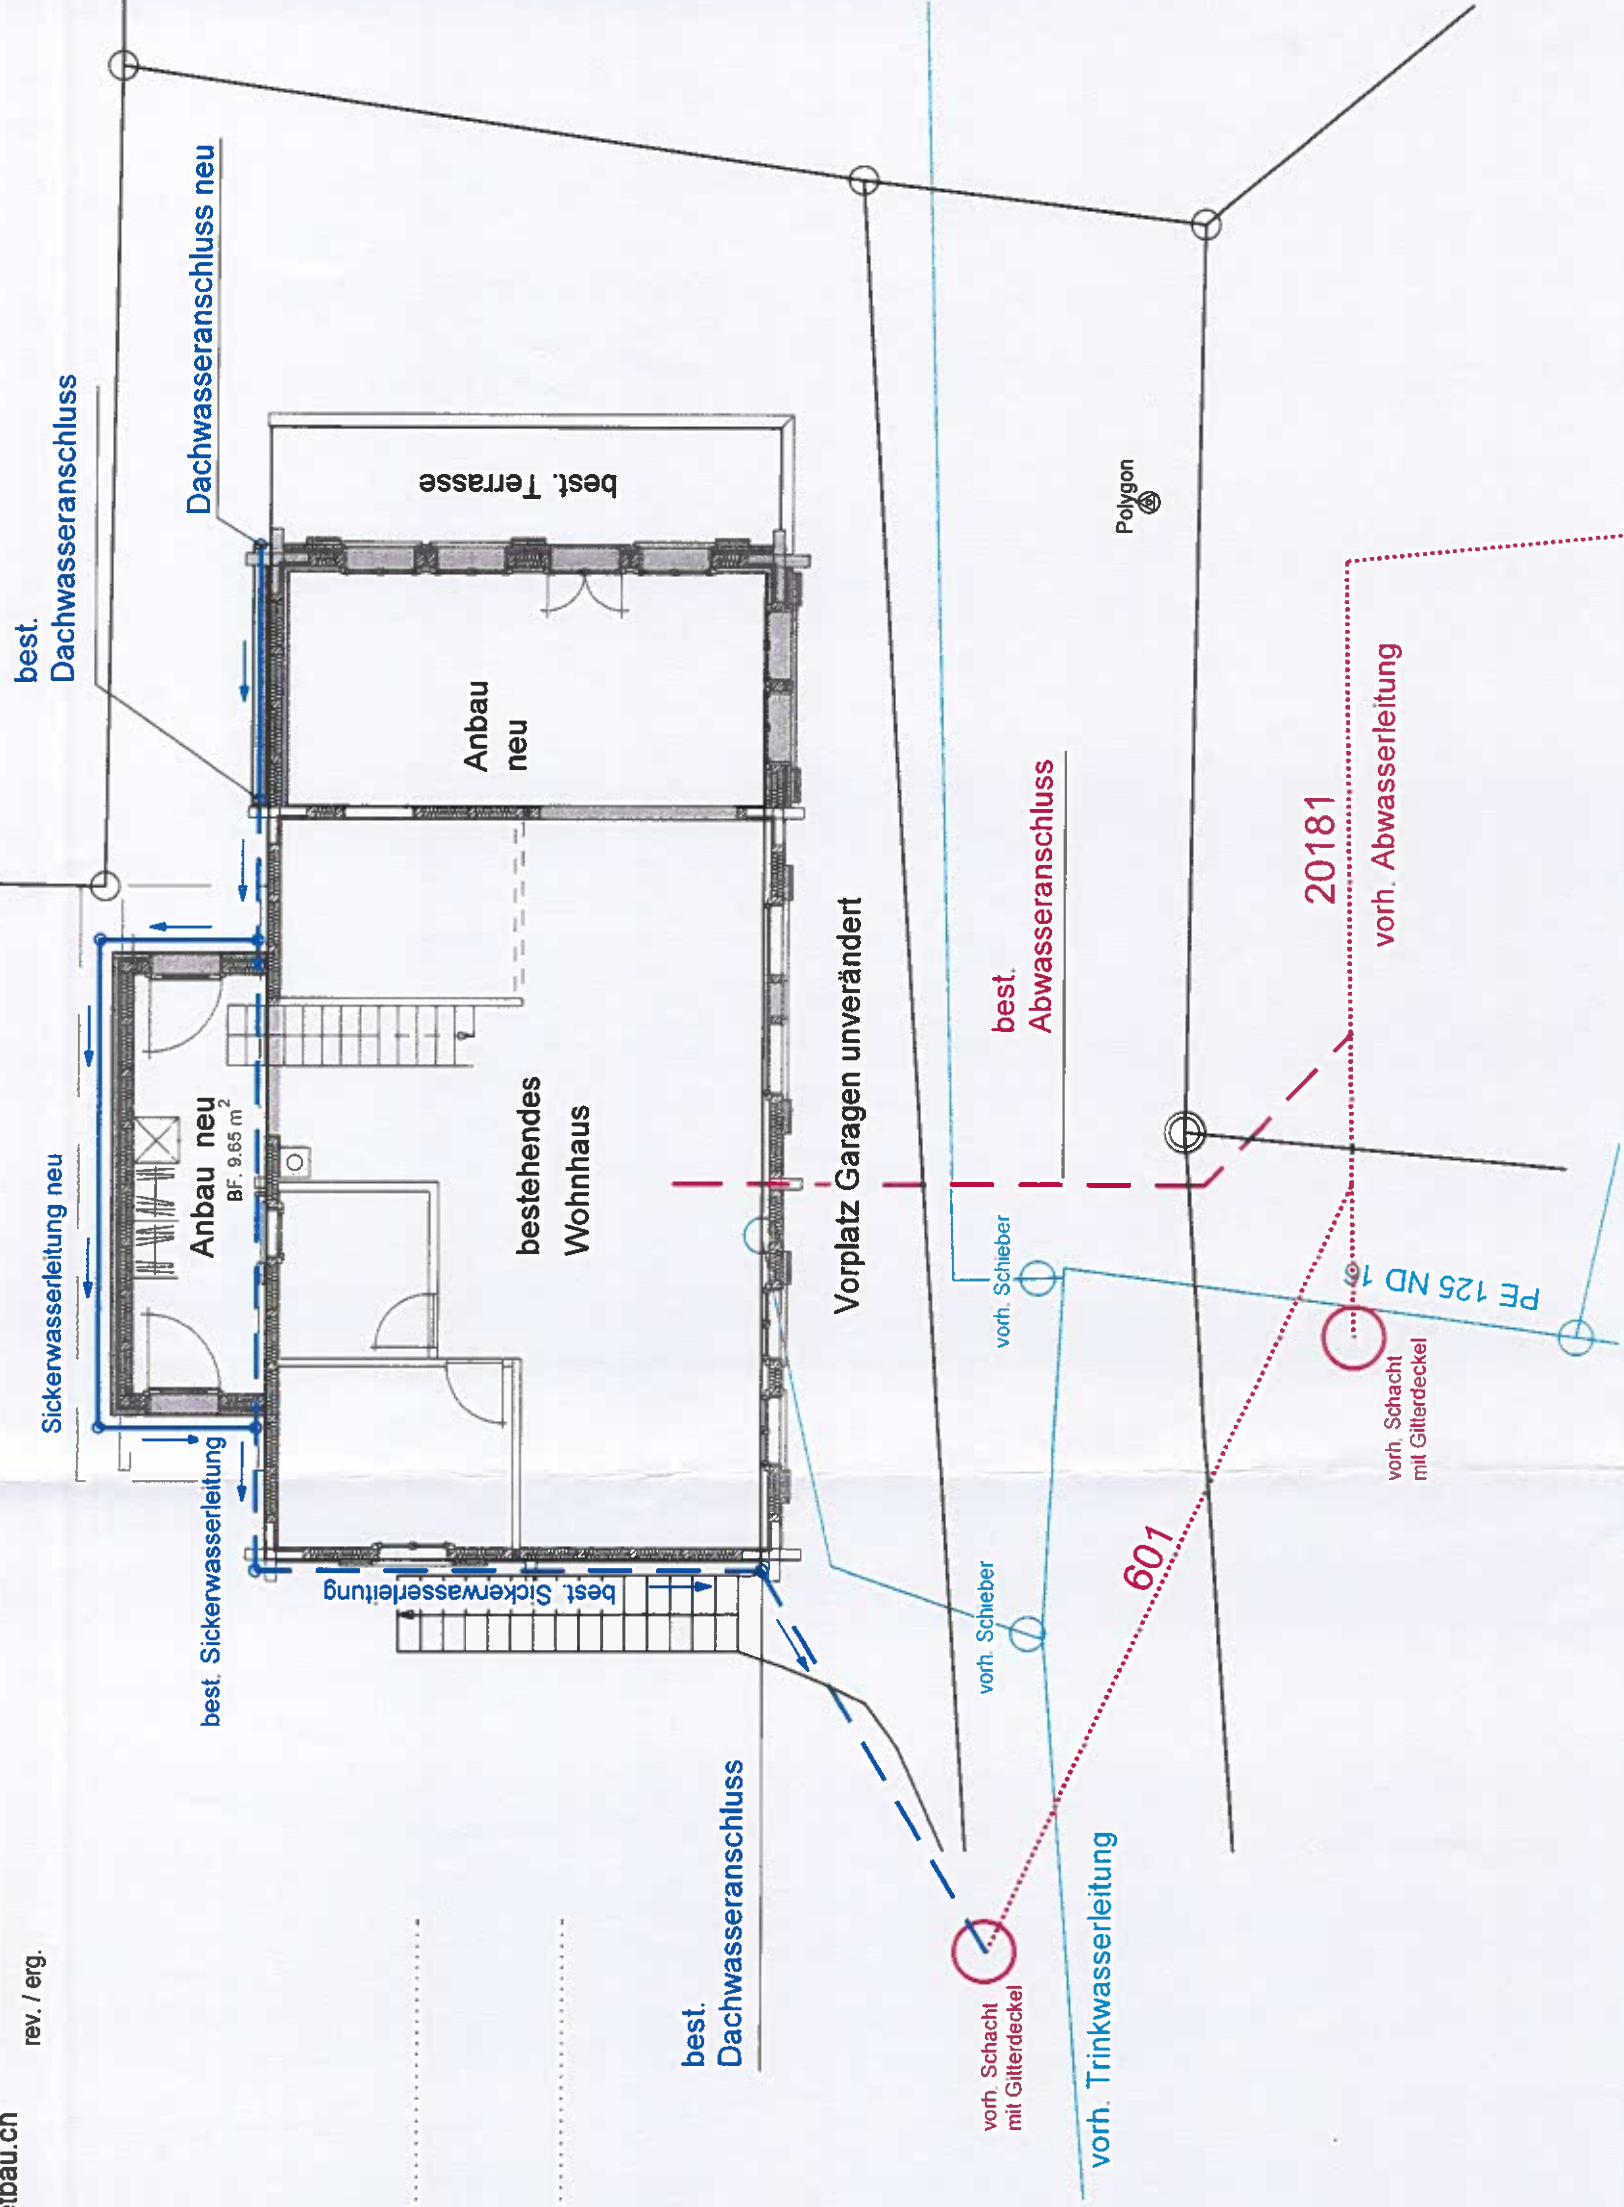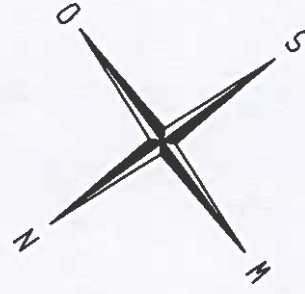

Antonino Turzi, Spittelweg 15, 3782 Lauenen

Umbau und Erweiterung Wohnhaus,

Parz. Nr. 1479, Spittelweg 15, 3782 Lauenen

Baugesuch: Schnitt

Mst. 1 : 100



Tel. 033 765 39 10

Fax 033 765 39 39

e-mail: info@burri-chaletbau.ch

Planqr. A 3

17.01.2022 / mr

rev. / erg.


Der Bauherrschaft:

Der Projektverfasser:

LEGENDE:



Querschnitt A - A

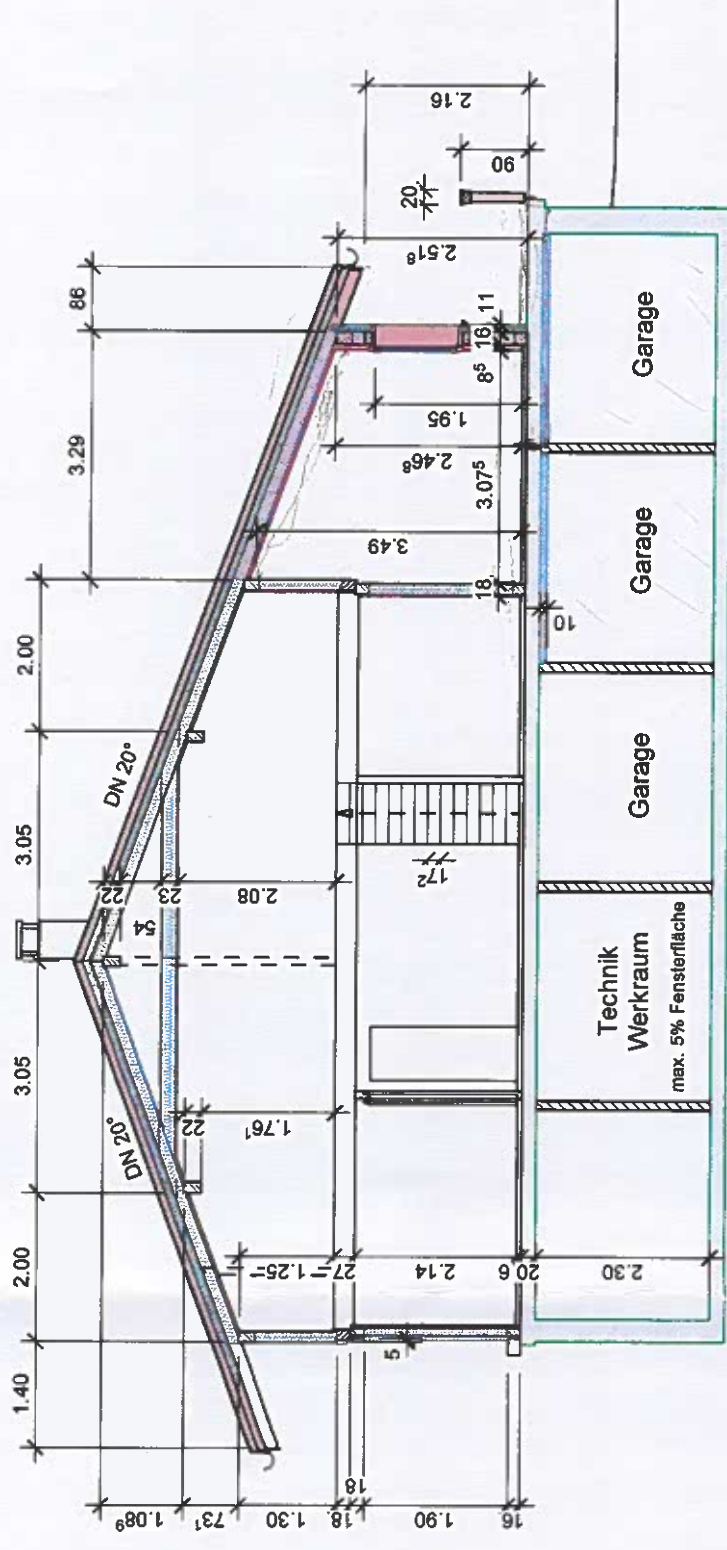

Antonino Turzi, Spittelweg 15, 3782 Lauenen
 Umbau und Erweiterung Wohnhaus,
 Parz. Nr. 1479, Spittelweg 15, 3782 Lauenen

Baugesuch: Grundrisse Mst. 1 : 100



Tel. 033 765 39 10
 Fax 033 765 39 39
 e-mail: info@burri-chaletbau.ch



Plangr. A 3
 17. 01. 2022 / mr
 rev. / erg.

Der Bauherrschaft:


Der Projektverfasser:

LEGENDE:

- Abbruch
- Neu
- Bestehend

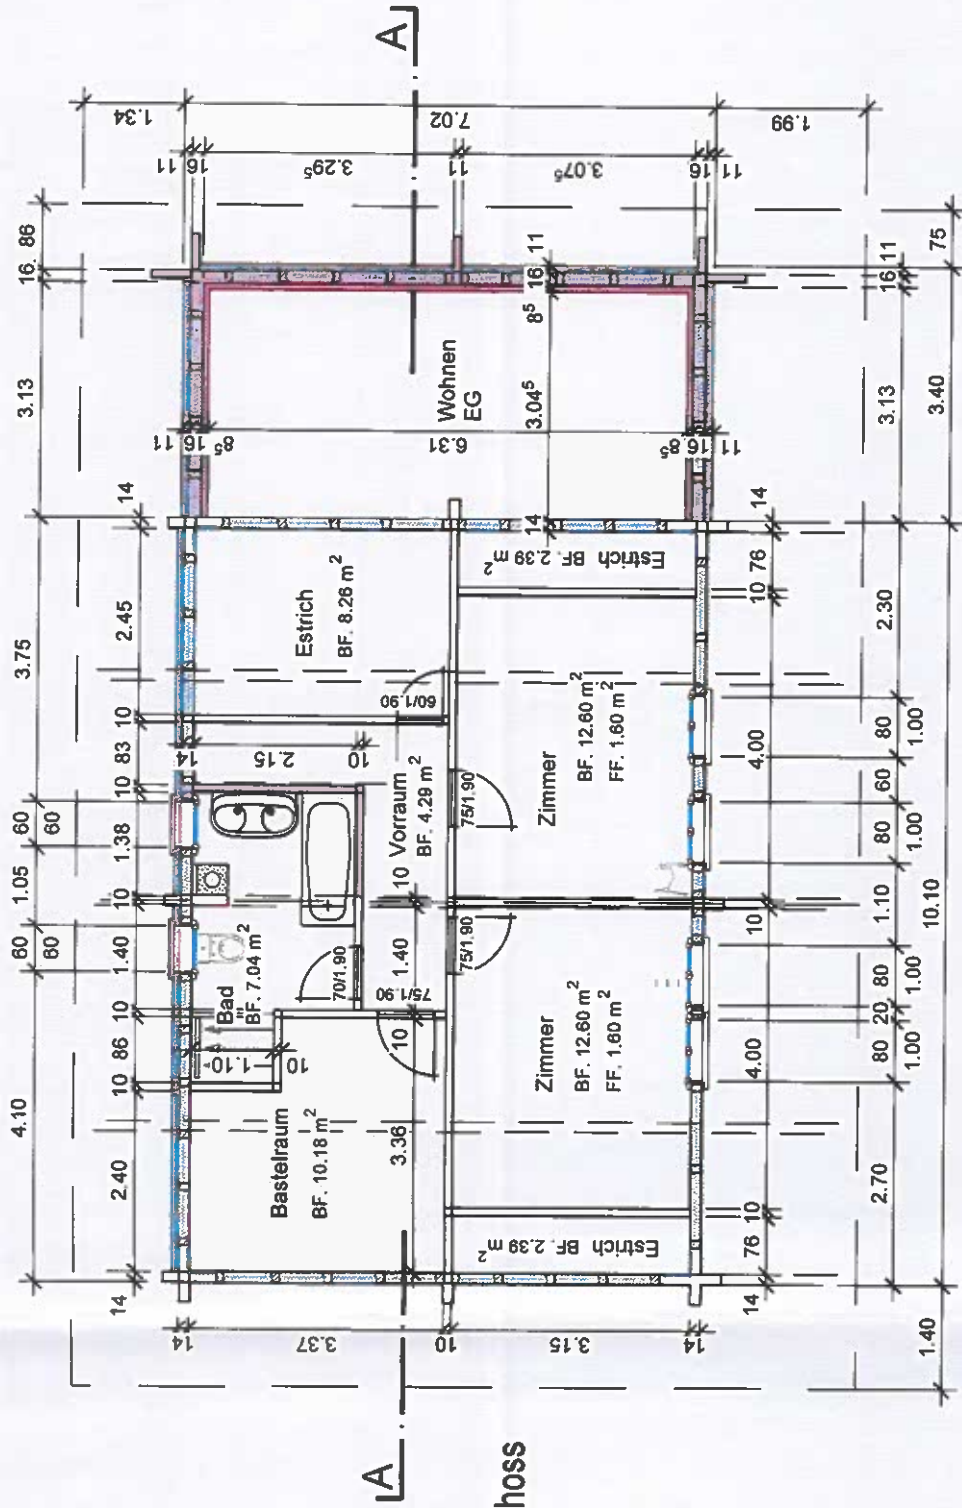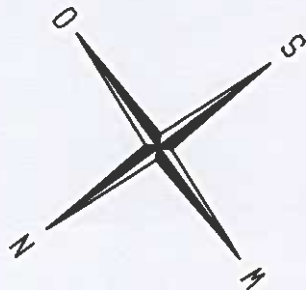

Dachgeschoss

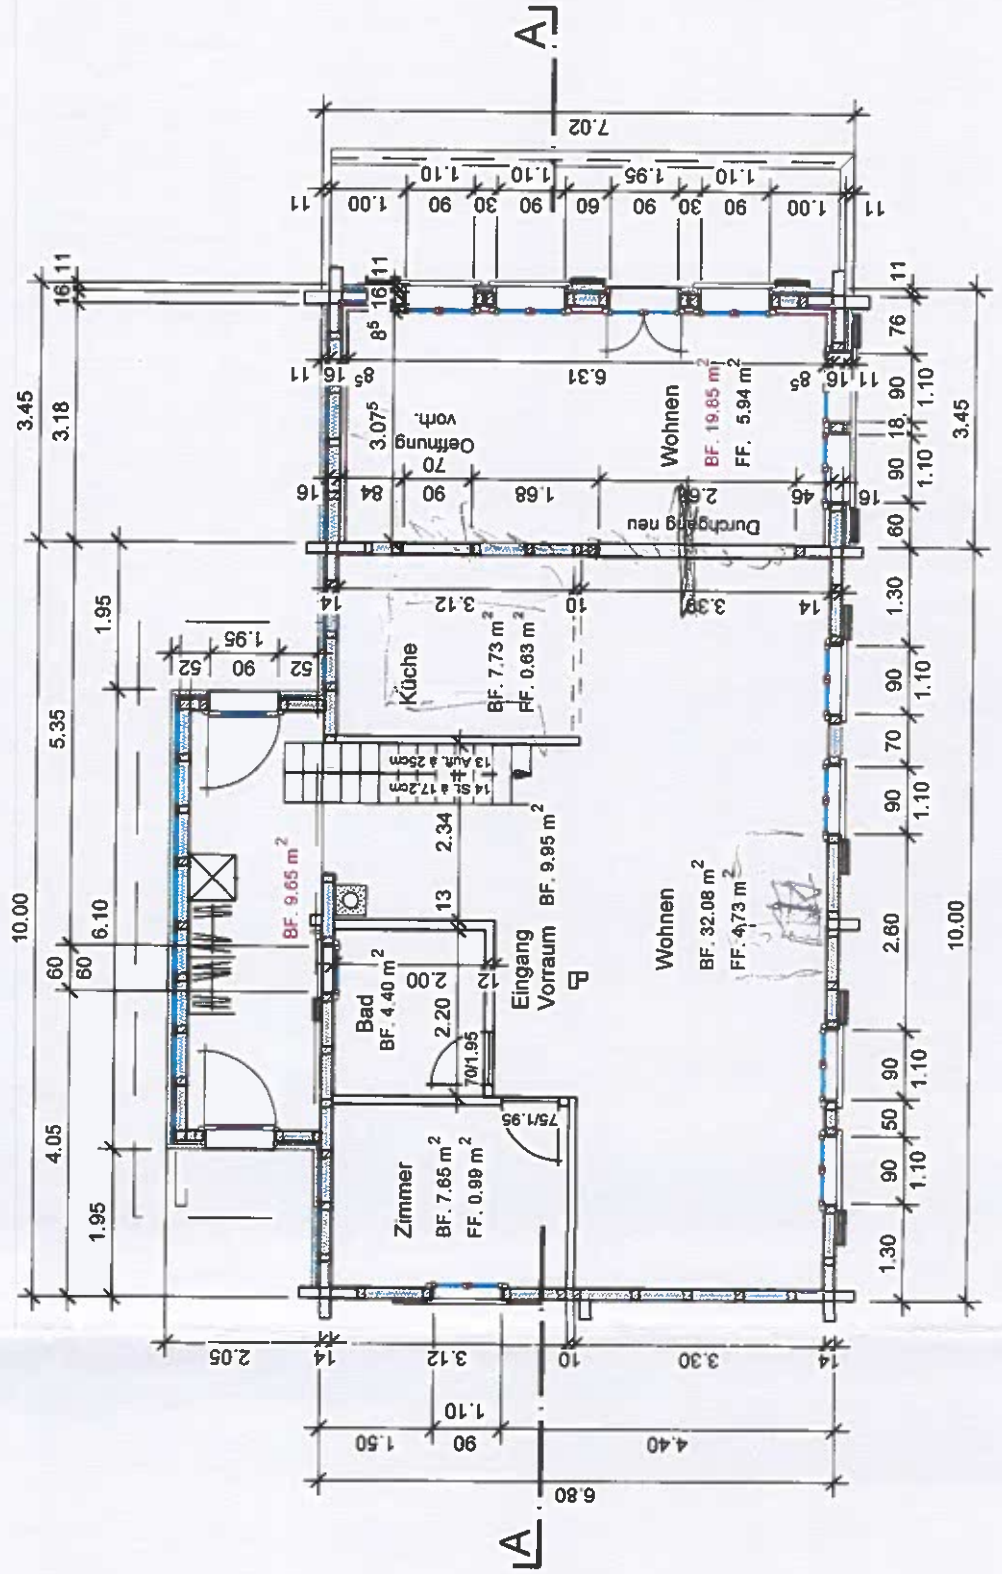

Erdgeschoss

Antonino Turzi, Spittelweg 15, 3782 Lauenen
Projektplan für Umbau und Erweiterung
Parz. Nr. 1479, Spittelweg 15, 3782 Lauenen

Baugesuch: Ansichten Nordwest und Nordost Mst. 1 : 100



Tel. 033 765 39 10
Fax 033 765 39 39
e-mail: info@burri-chaletbau.ch

Plangr. A 3

17. 01. 2022 / mr
rev. / erg.


LEGENDE:

- Abbruch
- Neu
- Bestehend


Der Bauherr:

Der Projektverfasser:

Nordwestfassade

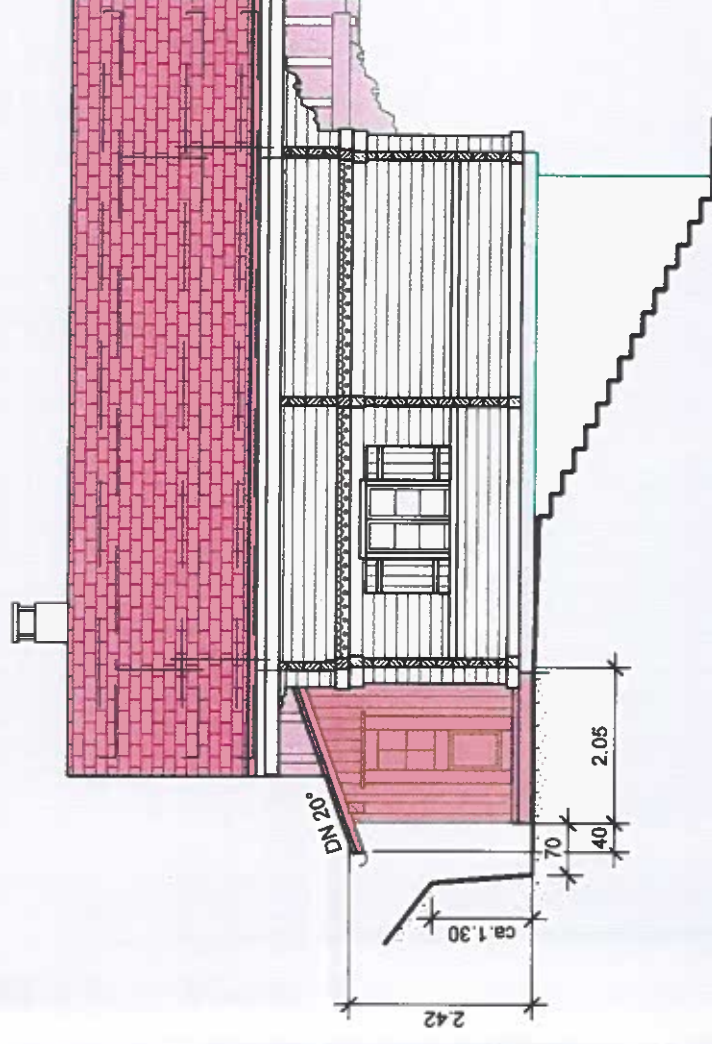

Nordostfassade

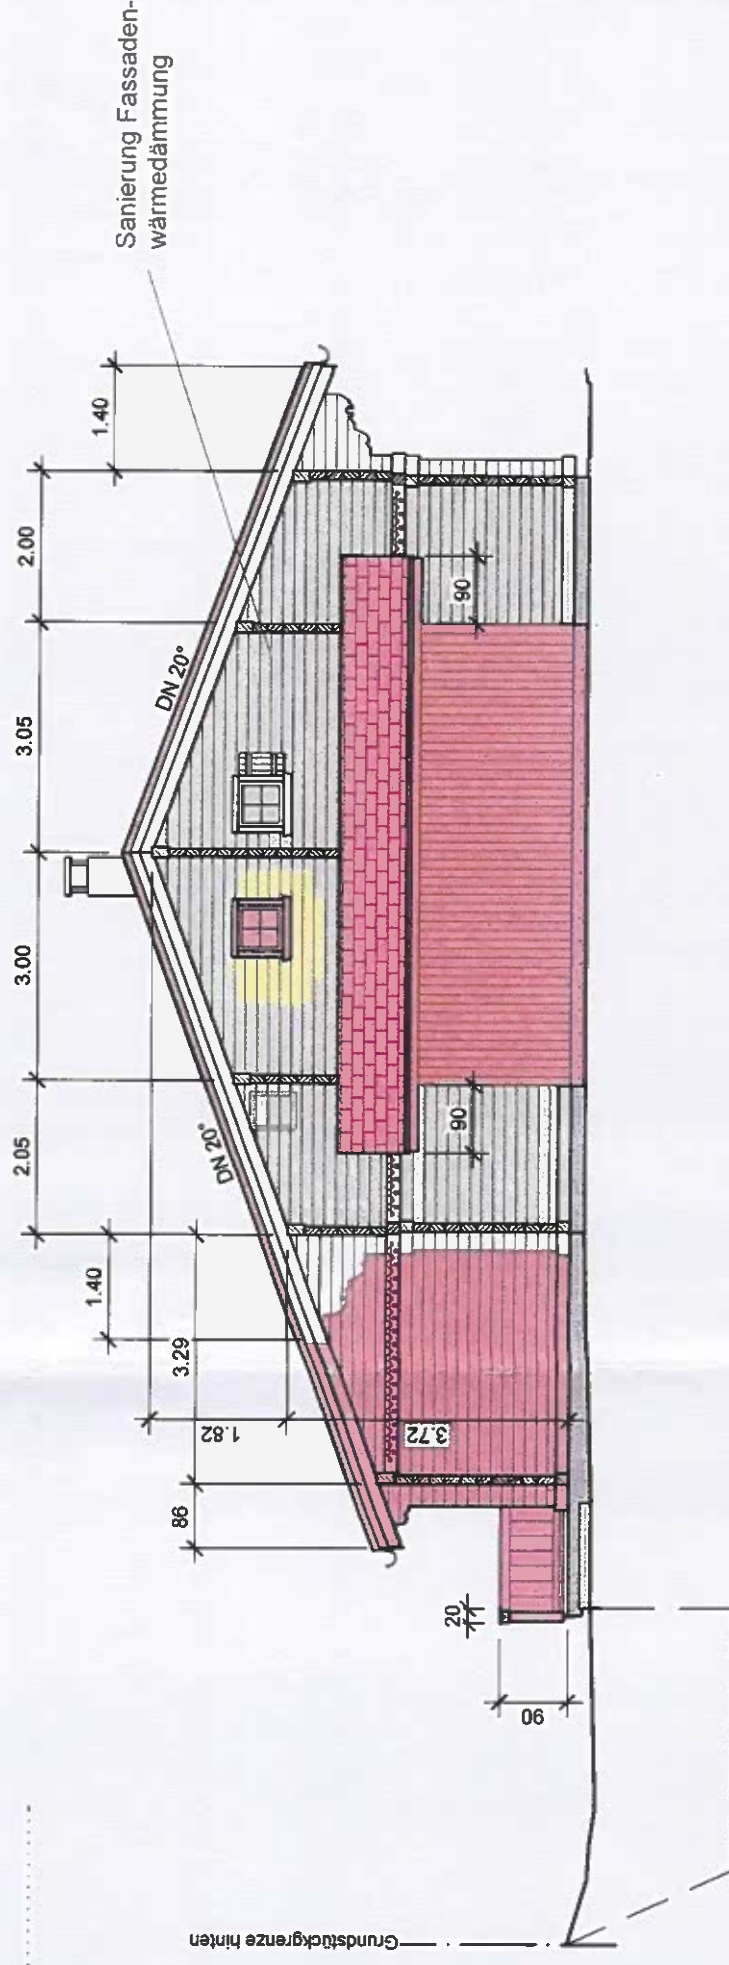

Antonino Turzi, Spittelweg 15, 3782 Lauenen
Projektplan für Umbau und Erweiterung
Parz. Nr.1479, Spittelweg 15, 3782 Lauenen

Baugesuch: Ansichten Südwest und Südost Mst. 1 : 100



Tel. 033 765 39 10
Fax 033 765 39 39
e-mail: info@burri-chaletbau.ch

Plangr. A 3
17. 01. 2022 / mr
rev. / erg.


LEGENDE:

- Abbruch
- Neu
- Bestehend


Der Bauherr:

Der Projektverfasser:

Südostfassade

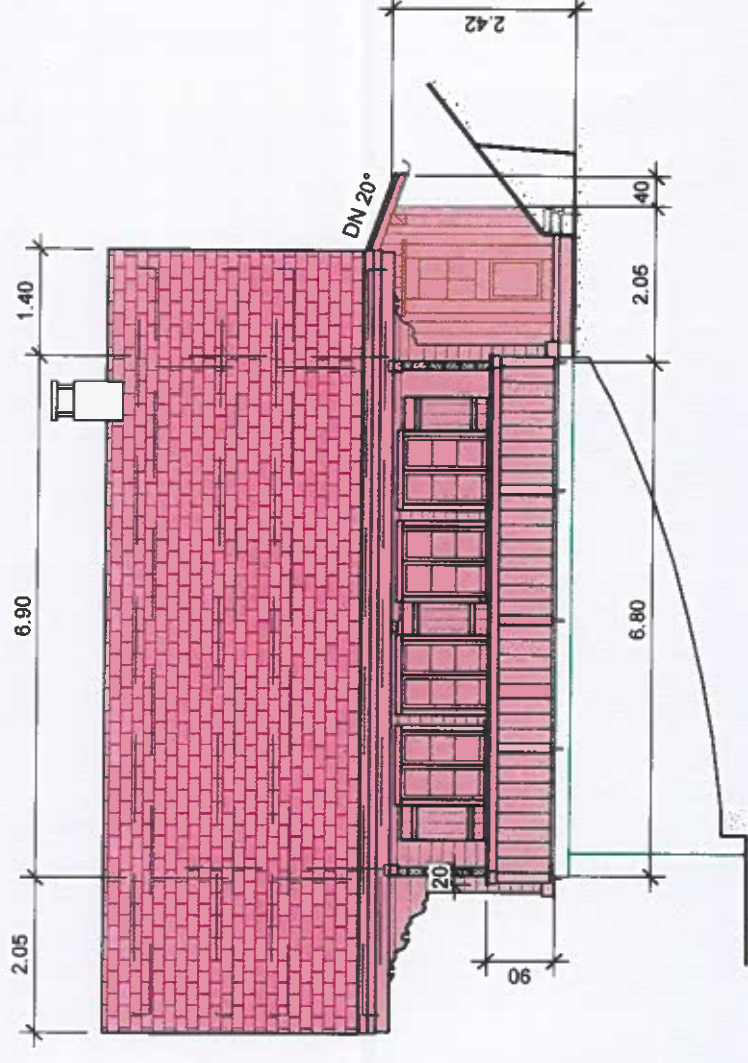

Südwestfassade

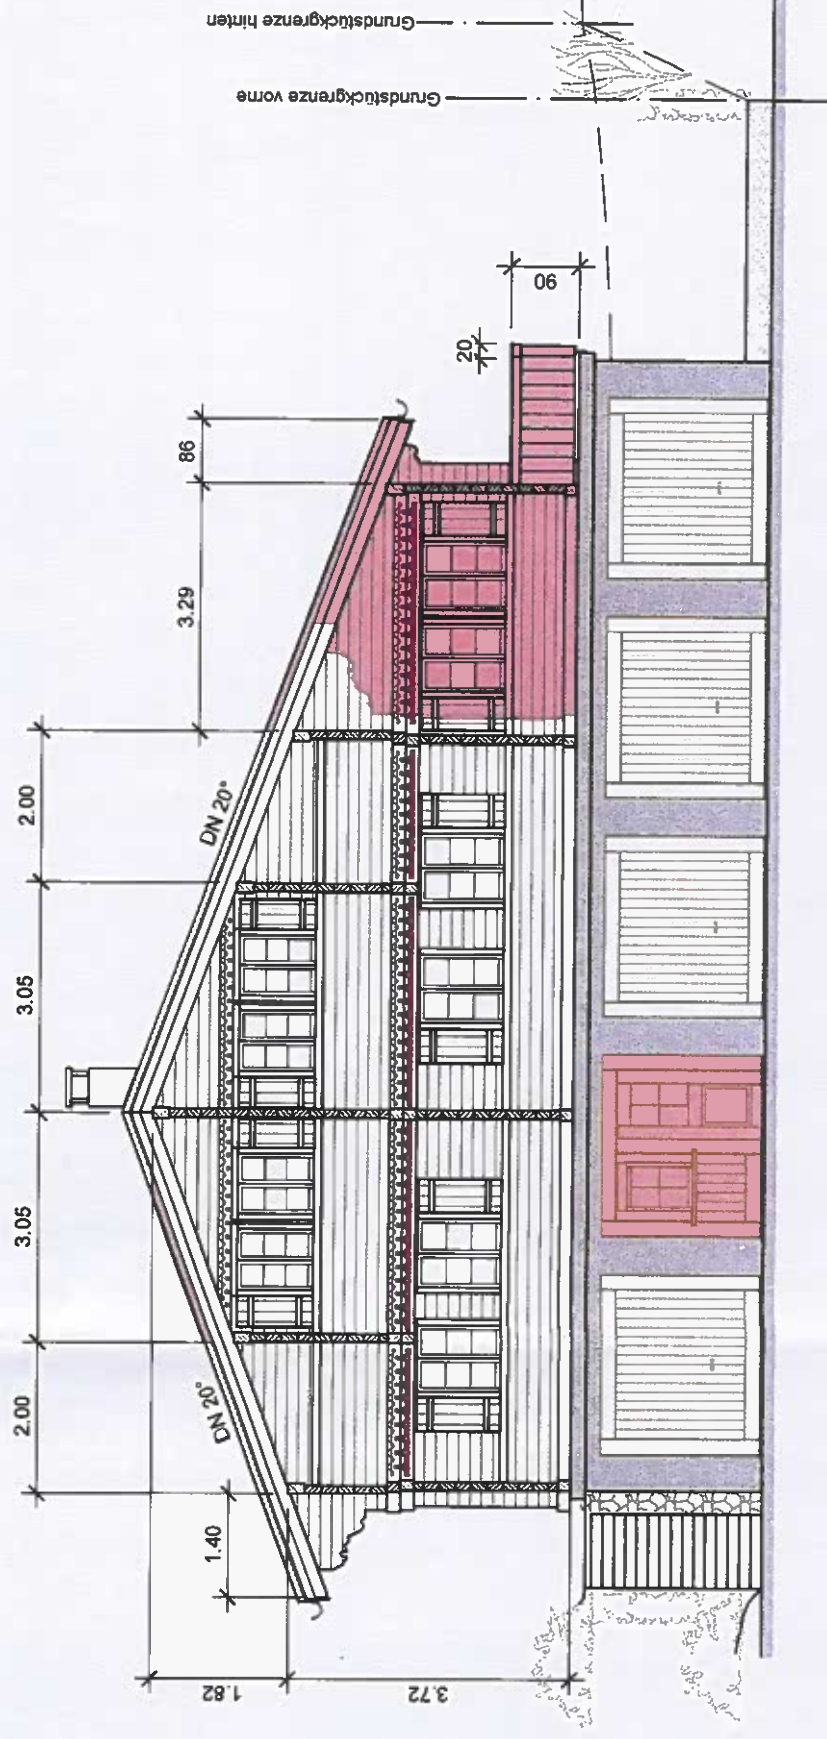

Antonino Turzi, Spittelweg 15, 3782 Lauenen
Umbau und Erweiterung Wohnhaus,
Parz. Nr. 1479, Spittelweg 15, 3782 Lauenen

Baugesuch: Umgebungsplan

Mst. 1 : 200



Tel. 033 765 39 10

Fax 033 765 39 39

e-mail: info@burri-chaletbau.ch

Plangr. A 3

17. 01. 2022 / mr

rev. / erg.

Der Bauherr:

Der Projektverfasser:



LEGENDE:



Neu



Bestehend

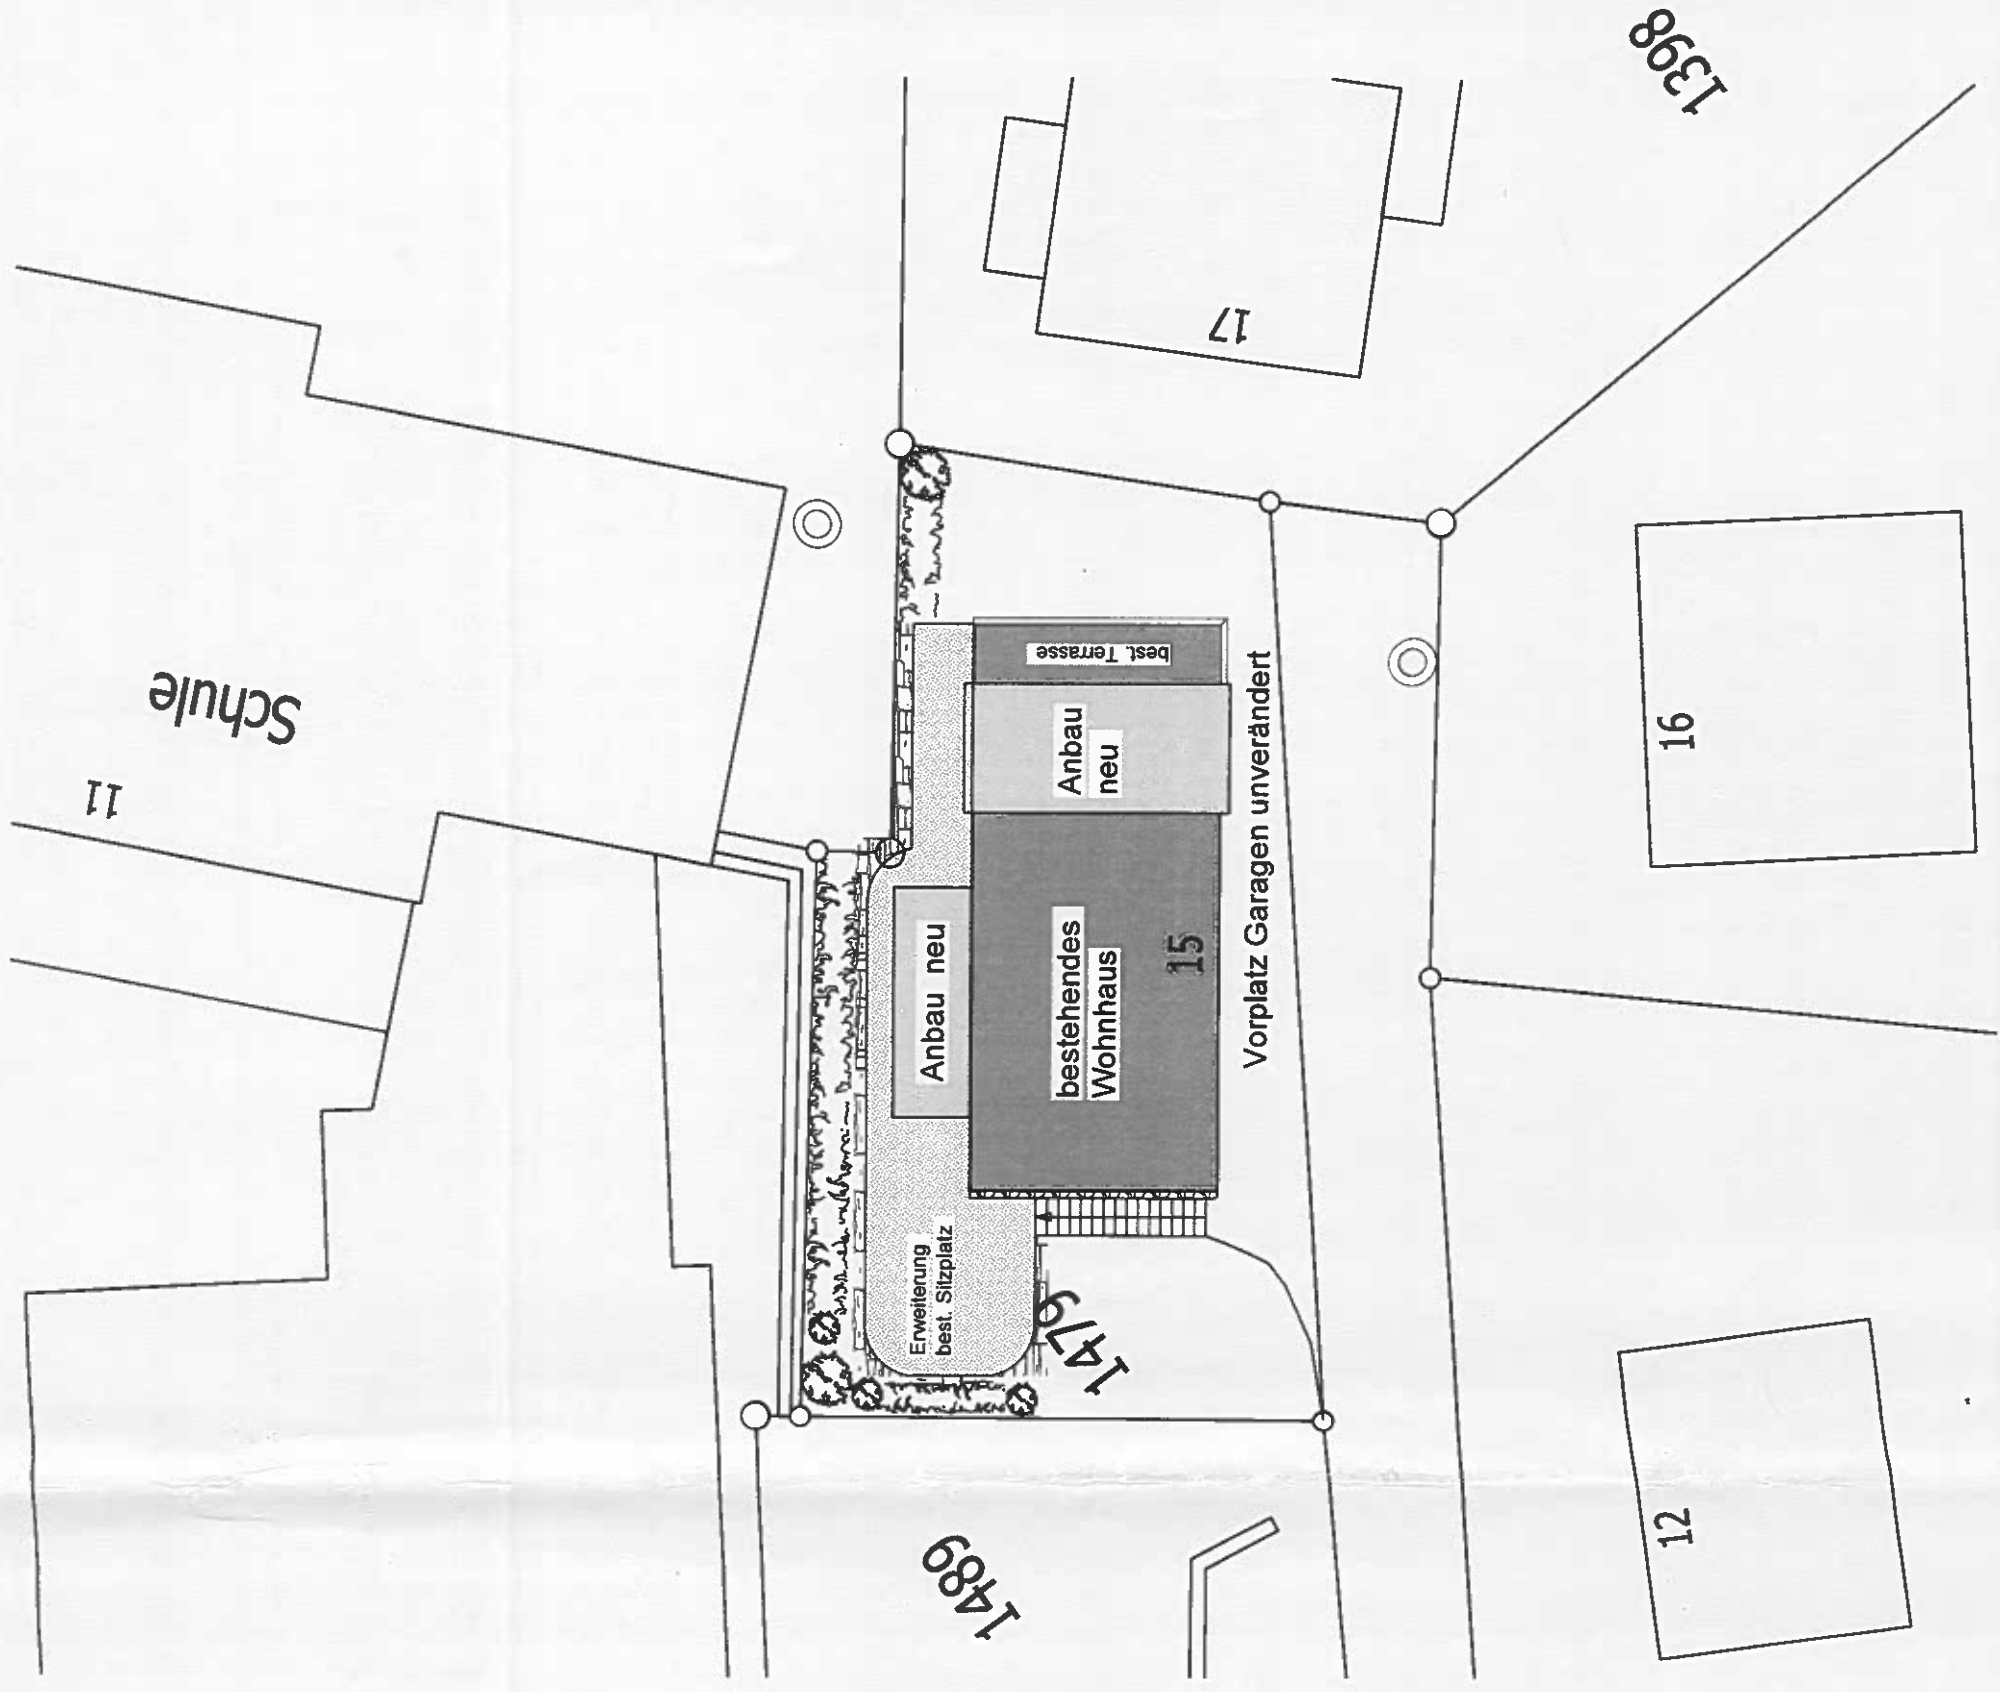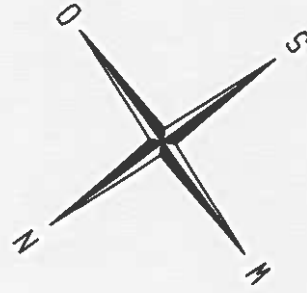

Antonino Turzi, Spittelweg 15, 3782 Lauenen
Umbau und Erweiterung
Parz. Nr.1479, Spittelweg 15, 3782 Lauenen

Ausführung: Ansichten Südwest und Südost Mst. 1 : 100



Tel. 033 765 39 10
Fax 033 765 39 39
e-mail: info@burri-chaletbau.ch

Plangr. A 3
14. 03. 2024 / mr
rev. / erg.
17. 04. 2024 / mr
03. 05. 2024 / mr


LEGENDE:

- Abbruch
- Neu
- Bestehend


Der Bauherr:

Der Projektverfasser:


Südostfassade

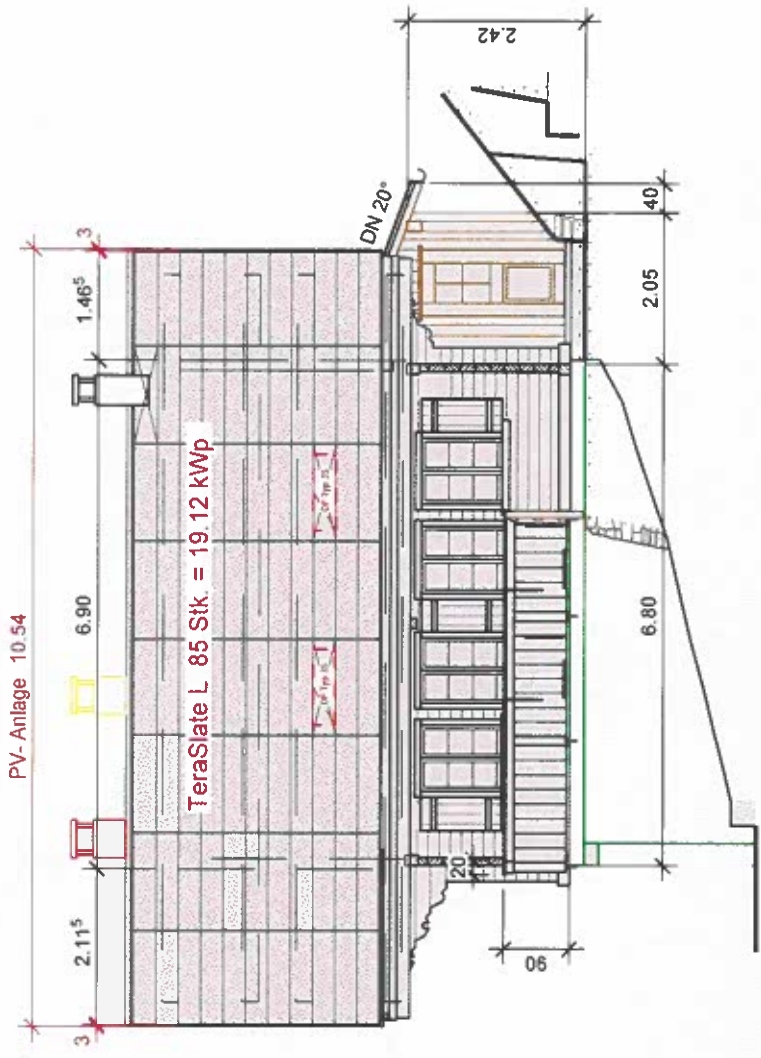

Südwestfassade

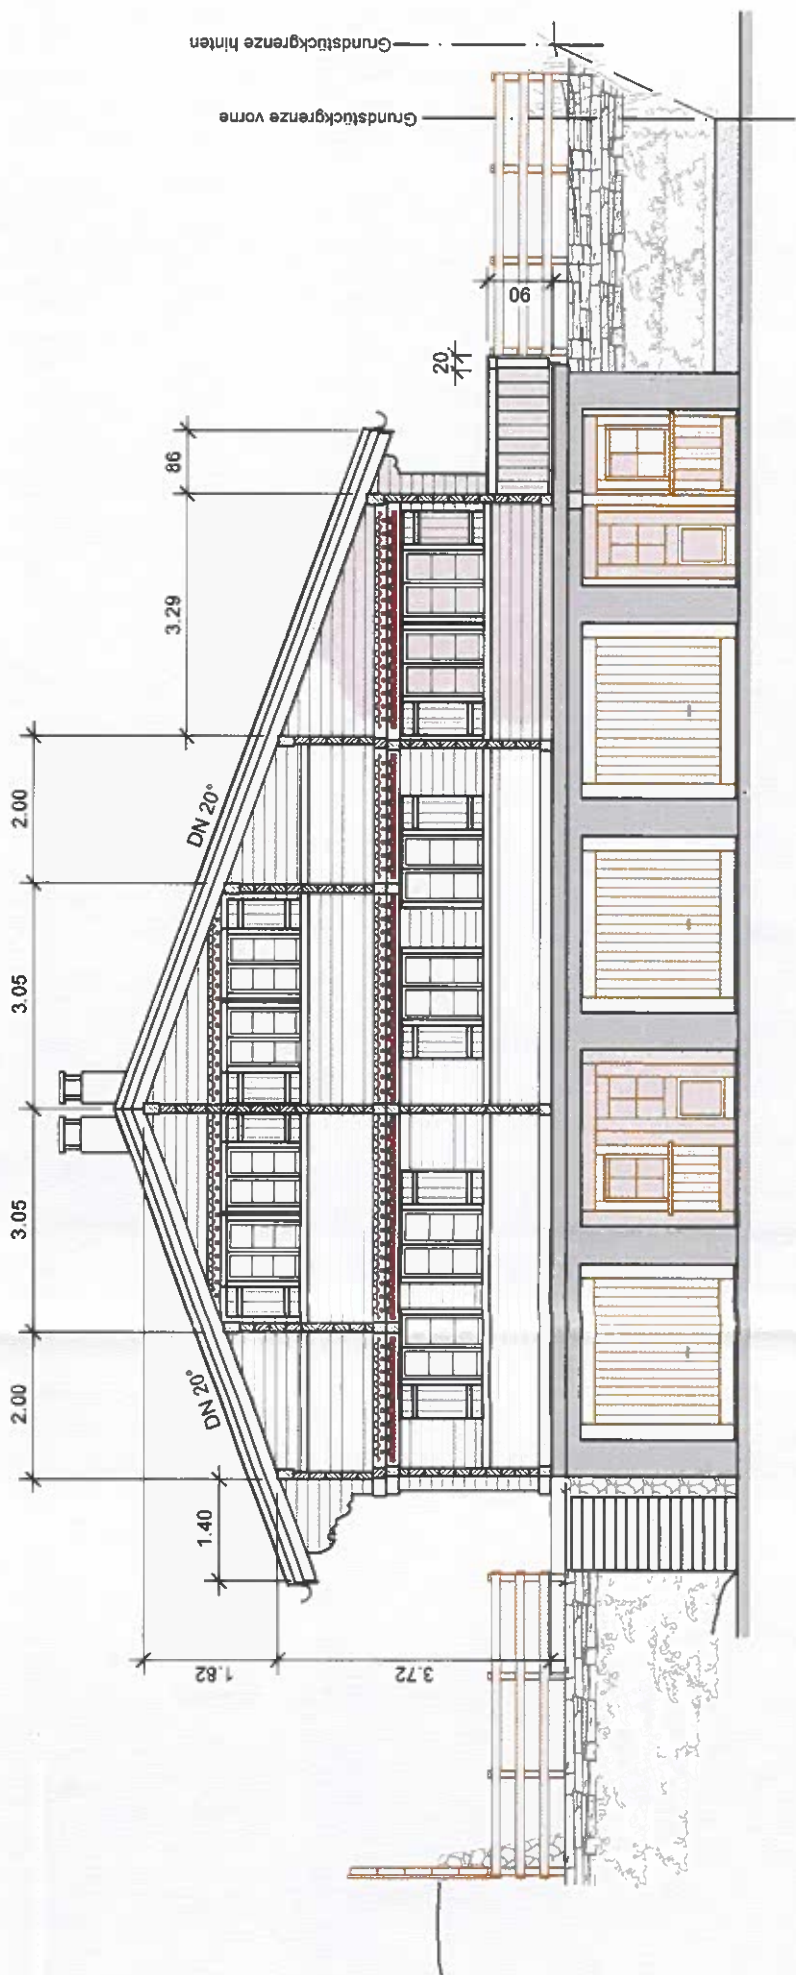


Nordostfassade

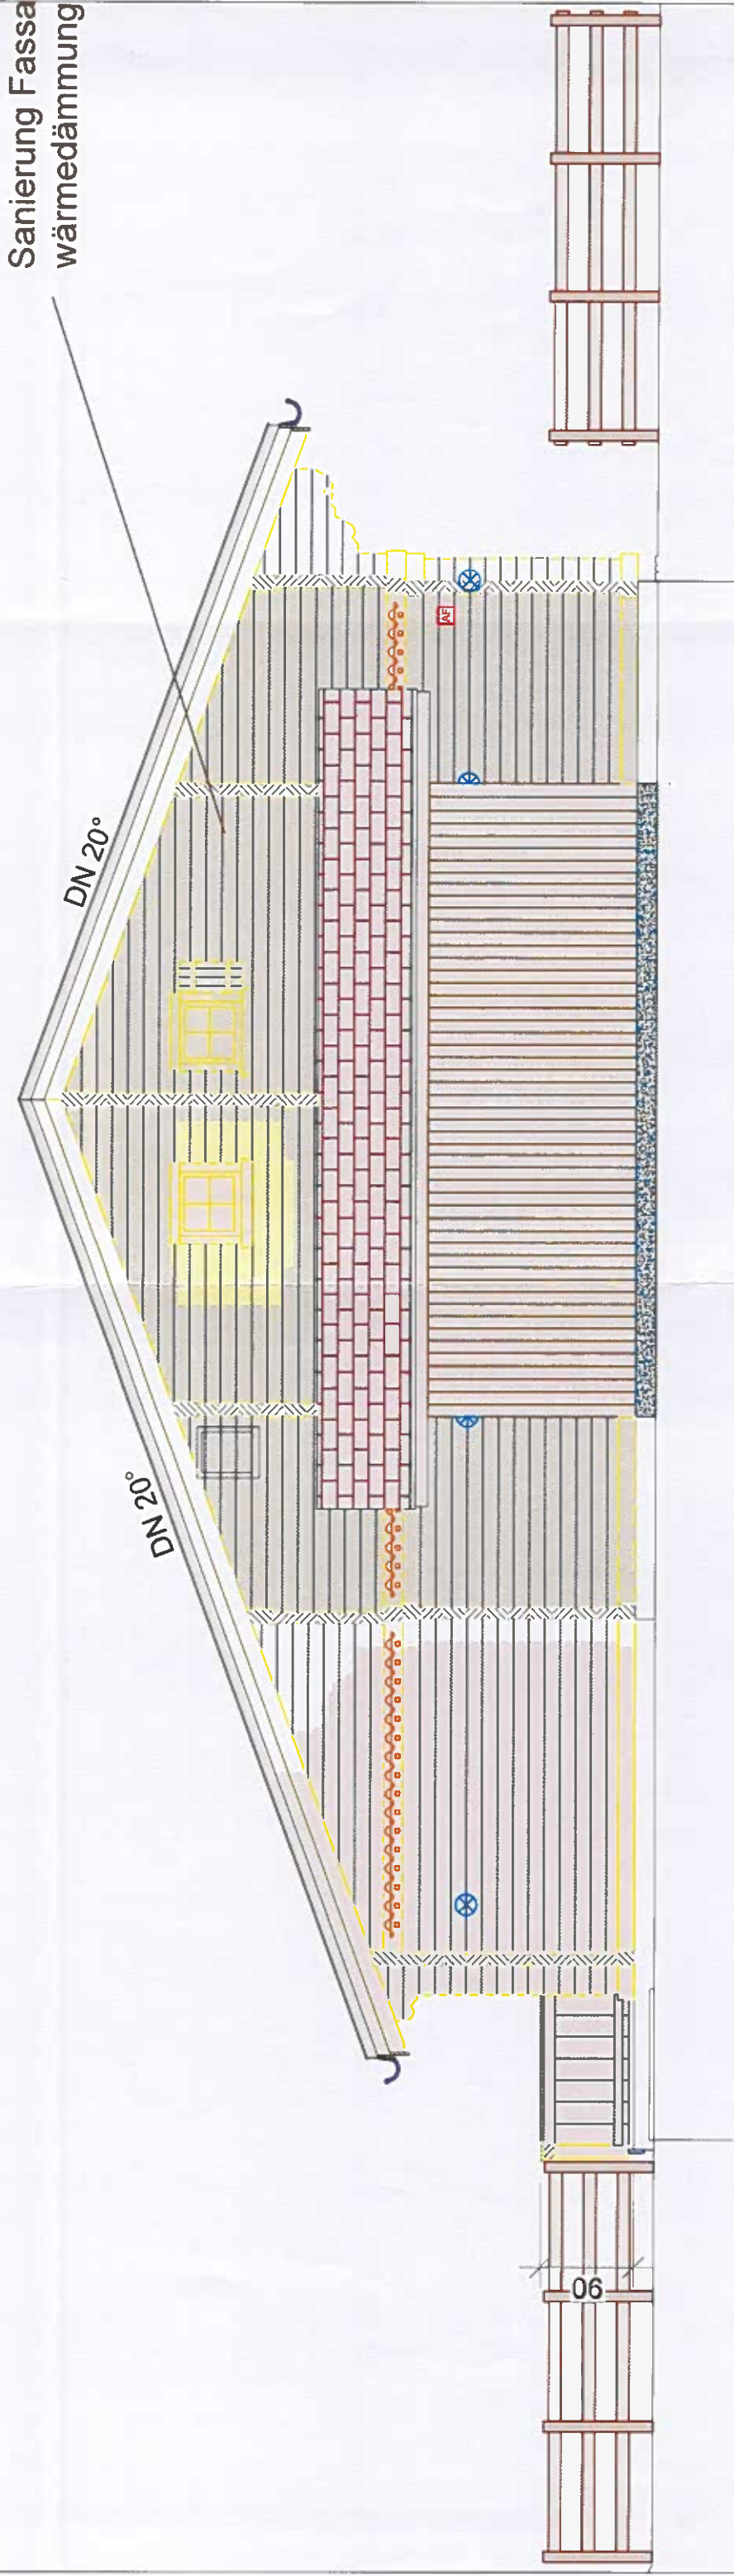

Turzi		Gez.	Format
Fassade Nord-Ost		Gepr.	Mst. 1:50
		Datum	Druck- datum 27.03.2024 22:53
Elektro Ansicht Nordost - Nordwest.dwg		Projektnummer	
Index		Plannummer	
Name			
Datum			
Q:\Kundendaten\Turzi\Spittelweg 15\Ausführungspläne\Ansicht Nordost - Nordwest			

**ALPINELEKTRO**
Dorfstrasse 70 3778 Schönried
Tel: 033 748 13 13 Fax: 033 748 13 14
info@alpinelektro.ch www.alpinelektro.ch

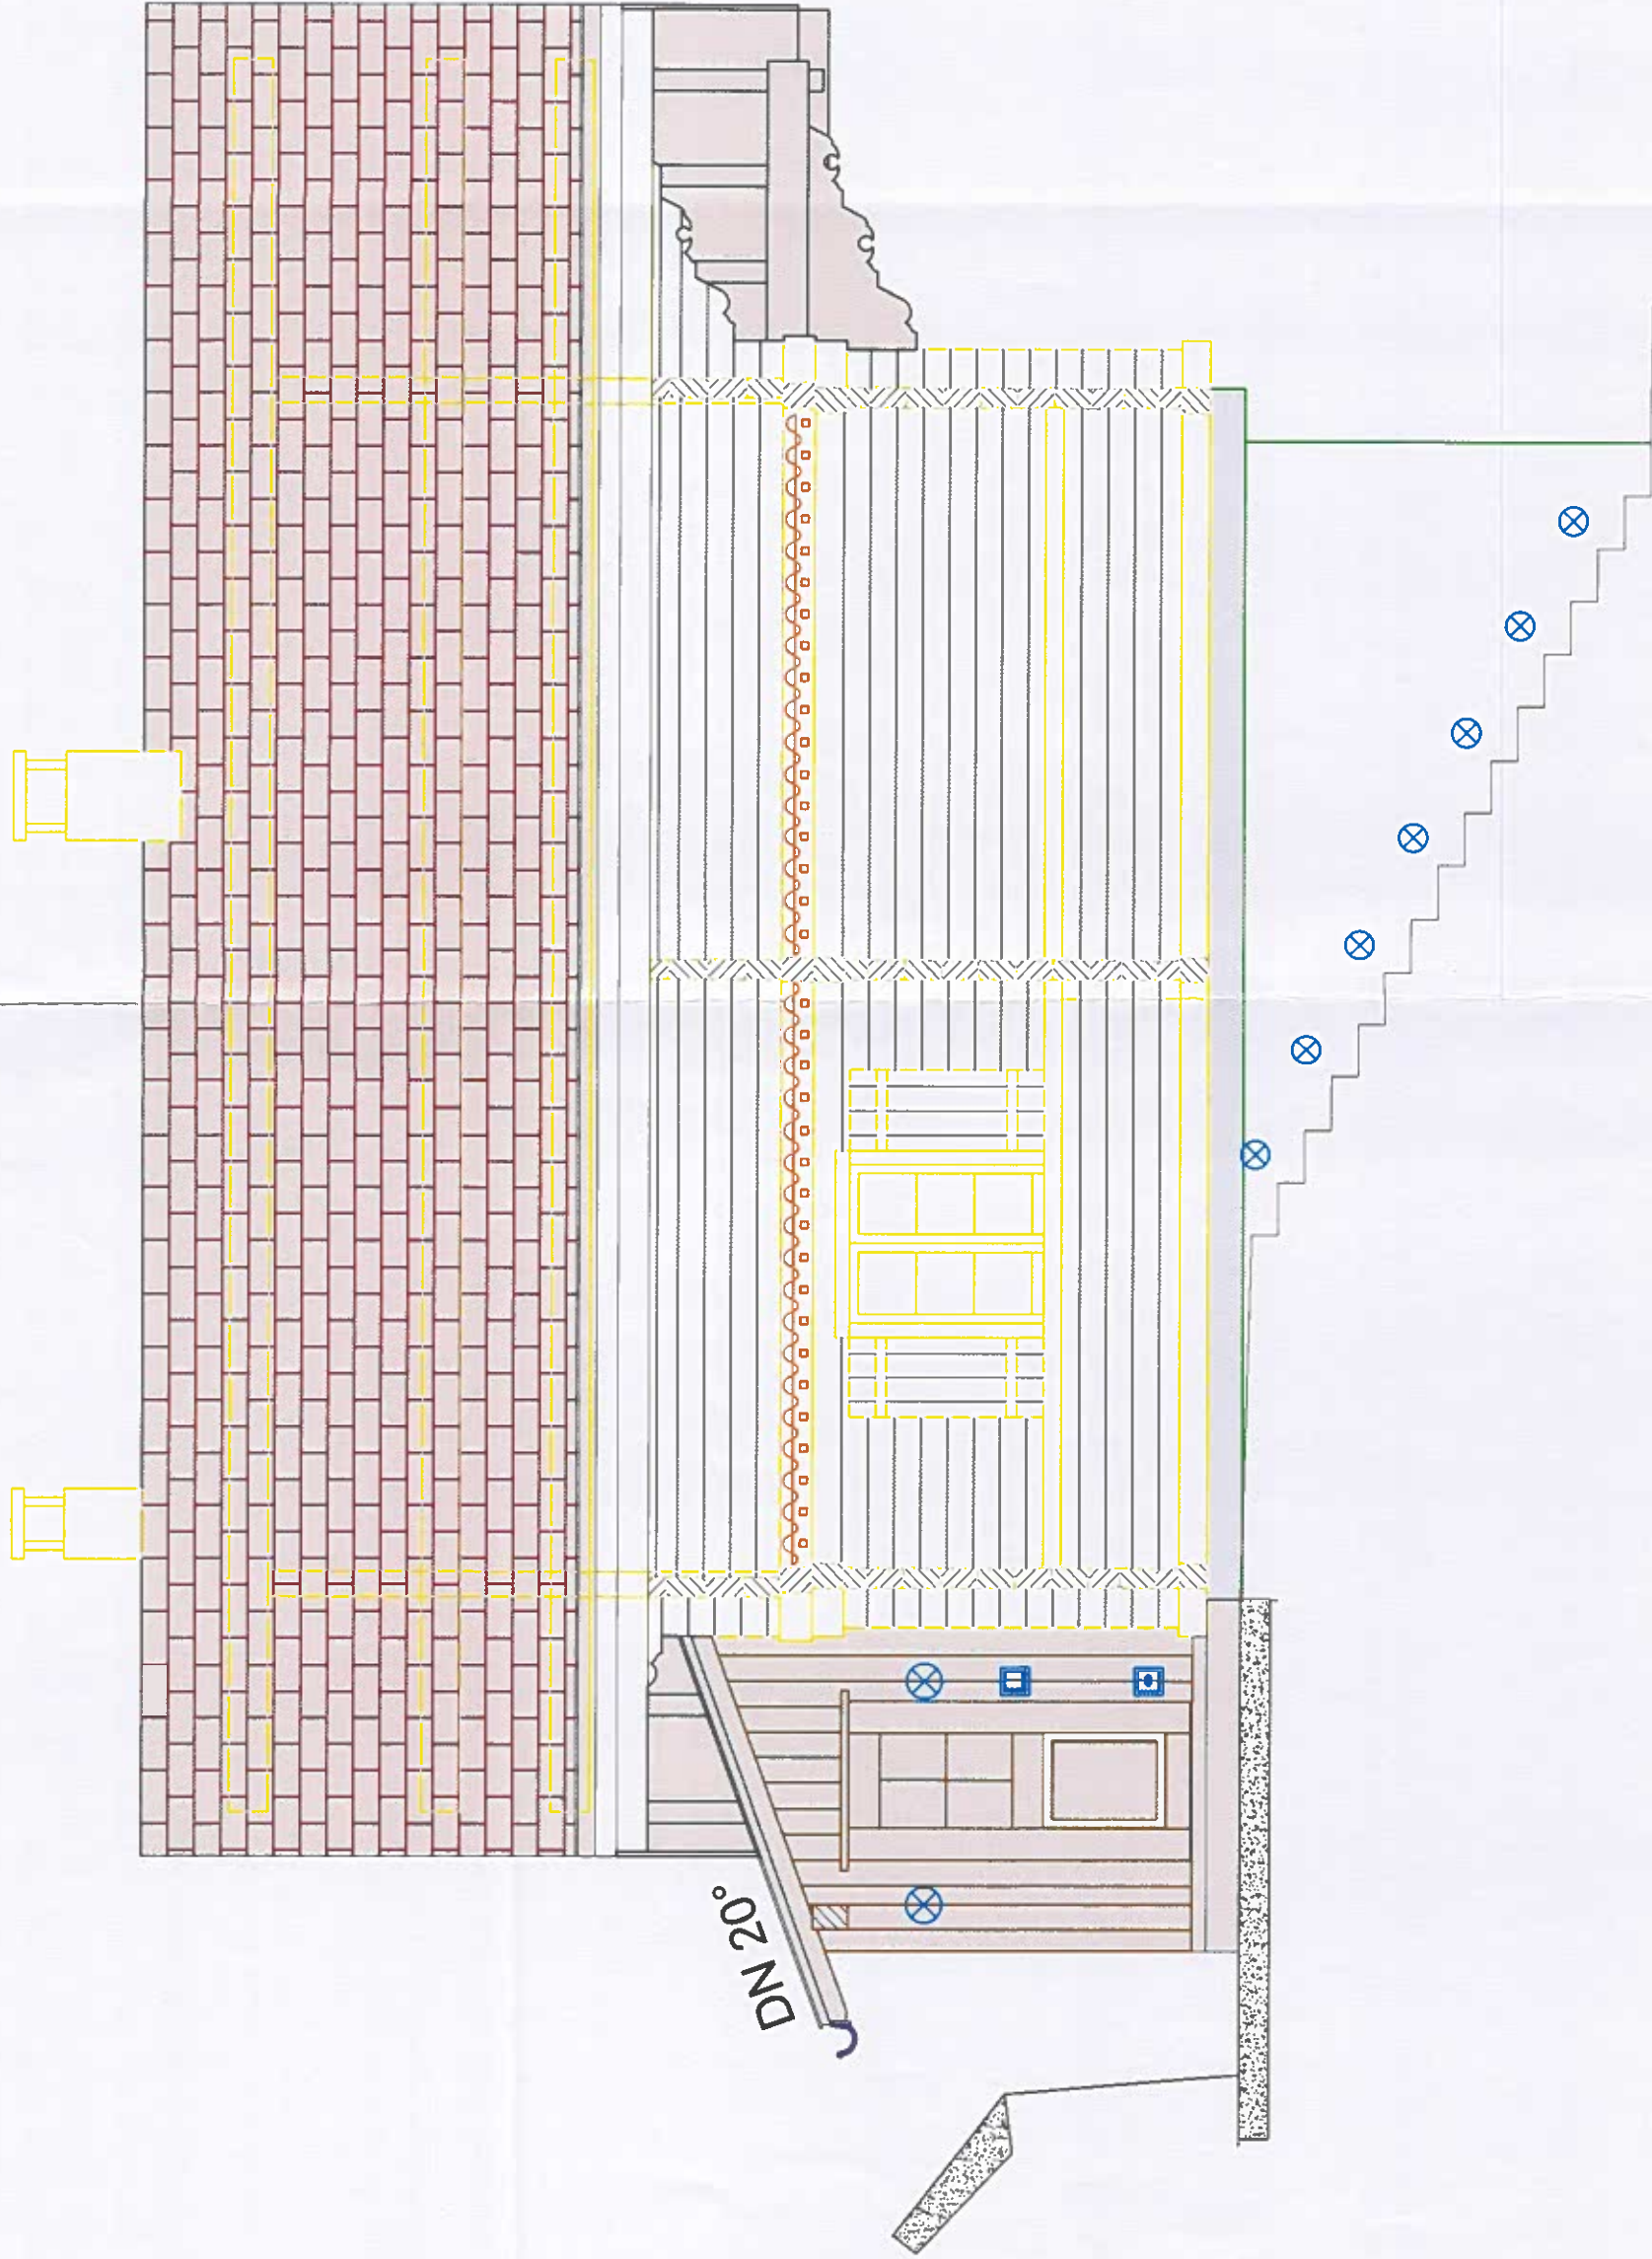

Nordostfassade

Turzi		Gez.	Format
Fassade Nordwest		Gepr.	Mst. 1:50
		Datum	Druck- datum 27.03.2024 22:53
Elektro_Ansicht Nordost - Nordwest.dwg		Projektnummer	
Index		Plannummer	
Name			
Datum			
Q:\Kundendaten\Turzi\Spittelweg 15\Ausführungspläne\Ansicht Nordost - Nordwest			




Solar PV 102m²
TeraSlate L 87 Stk. = 19.57 kWp


DN 20°

Turzi		Gez.	Format
Fassade Südost		Gepr.	Mst. 1:50
Elektro Ansicht Südwest - Südost.dwg		Datum	Druck- datum 27.03.2024 23:02
Index		Projektnummer	
Name		Plannummer	
Datum			
Q:\Kundendaten\Turzi\Spittelweg 15\Ausführungspläne\Ansicht Südwest - Südost			
Dorfstrasse 70		3778 Schönried	
Tel: 033 748 13 13		Fax: 033 748 13 14	
info@alpinelektro.ch		www.alpinelektro.ch	

Südwestfassade

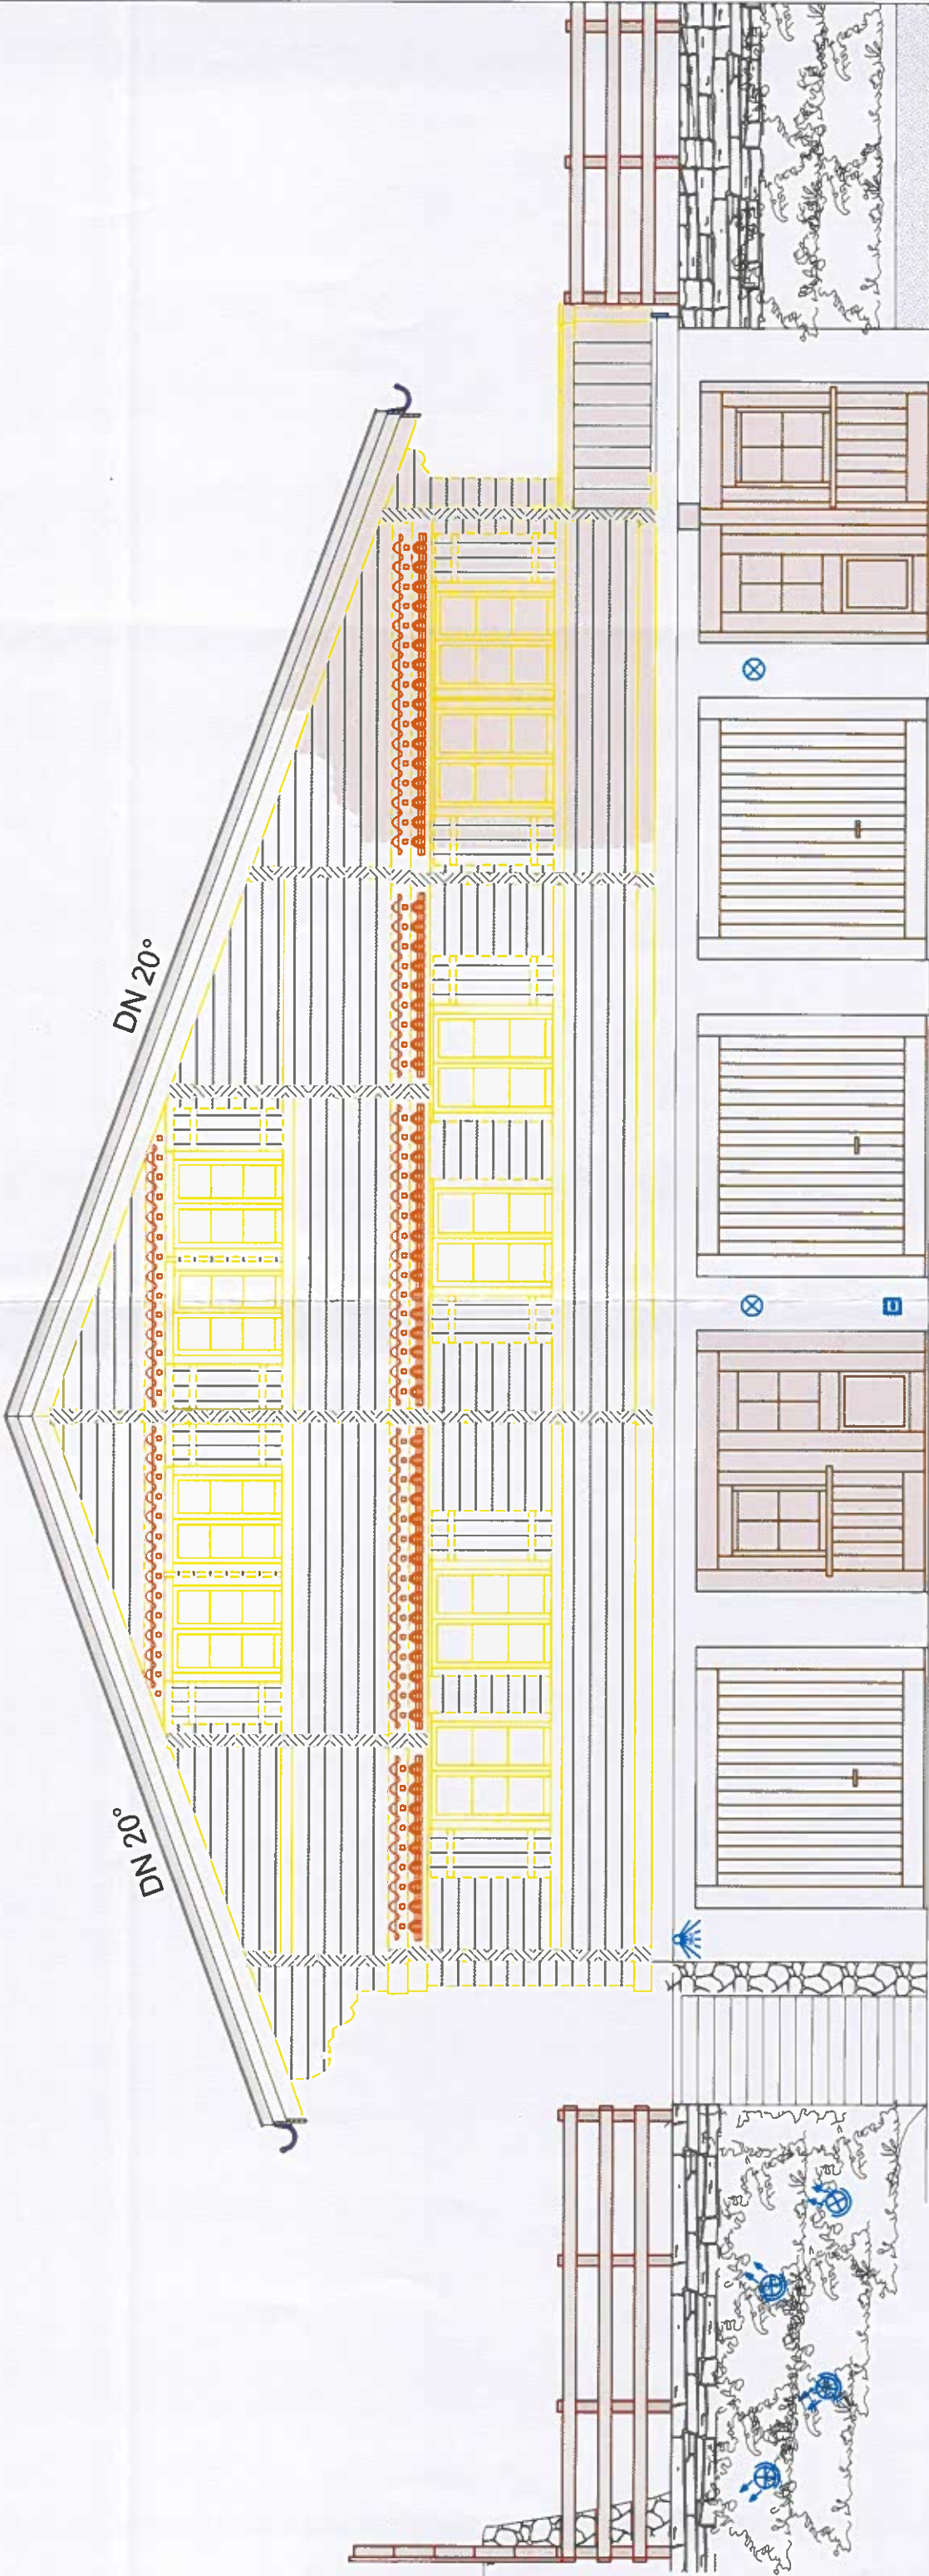

Turzi		Gez.	Format
Fassade Südwest		Gepr.	Mst. 1:50
		Datum	Druck- datum 27.03.2024 23:02
Elektro_Ansicht Südwest - Südost.dwg			
Index			
Name			
Datum			
Q:\Kundendaten\Turzi\Spittelweg 15\Ausführungspläne\Ansicht Südwest - Südost		Dorfstrasse 70 3778 Schönbried Tel: 033 748 13 13 Fax: 033 748 13 14 info@alpinelektro.ch www.alpinelektro.ch	

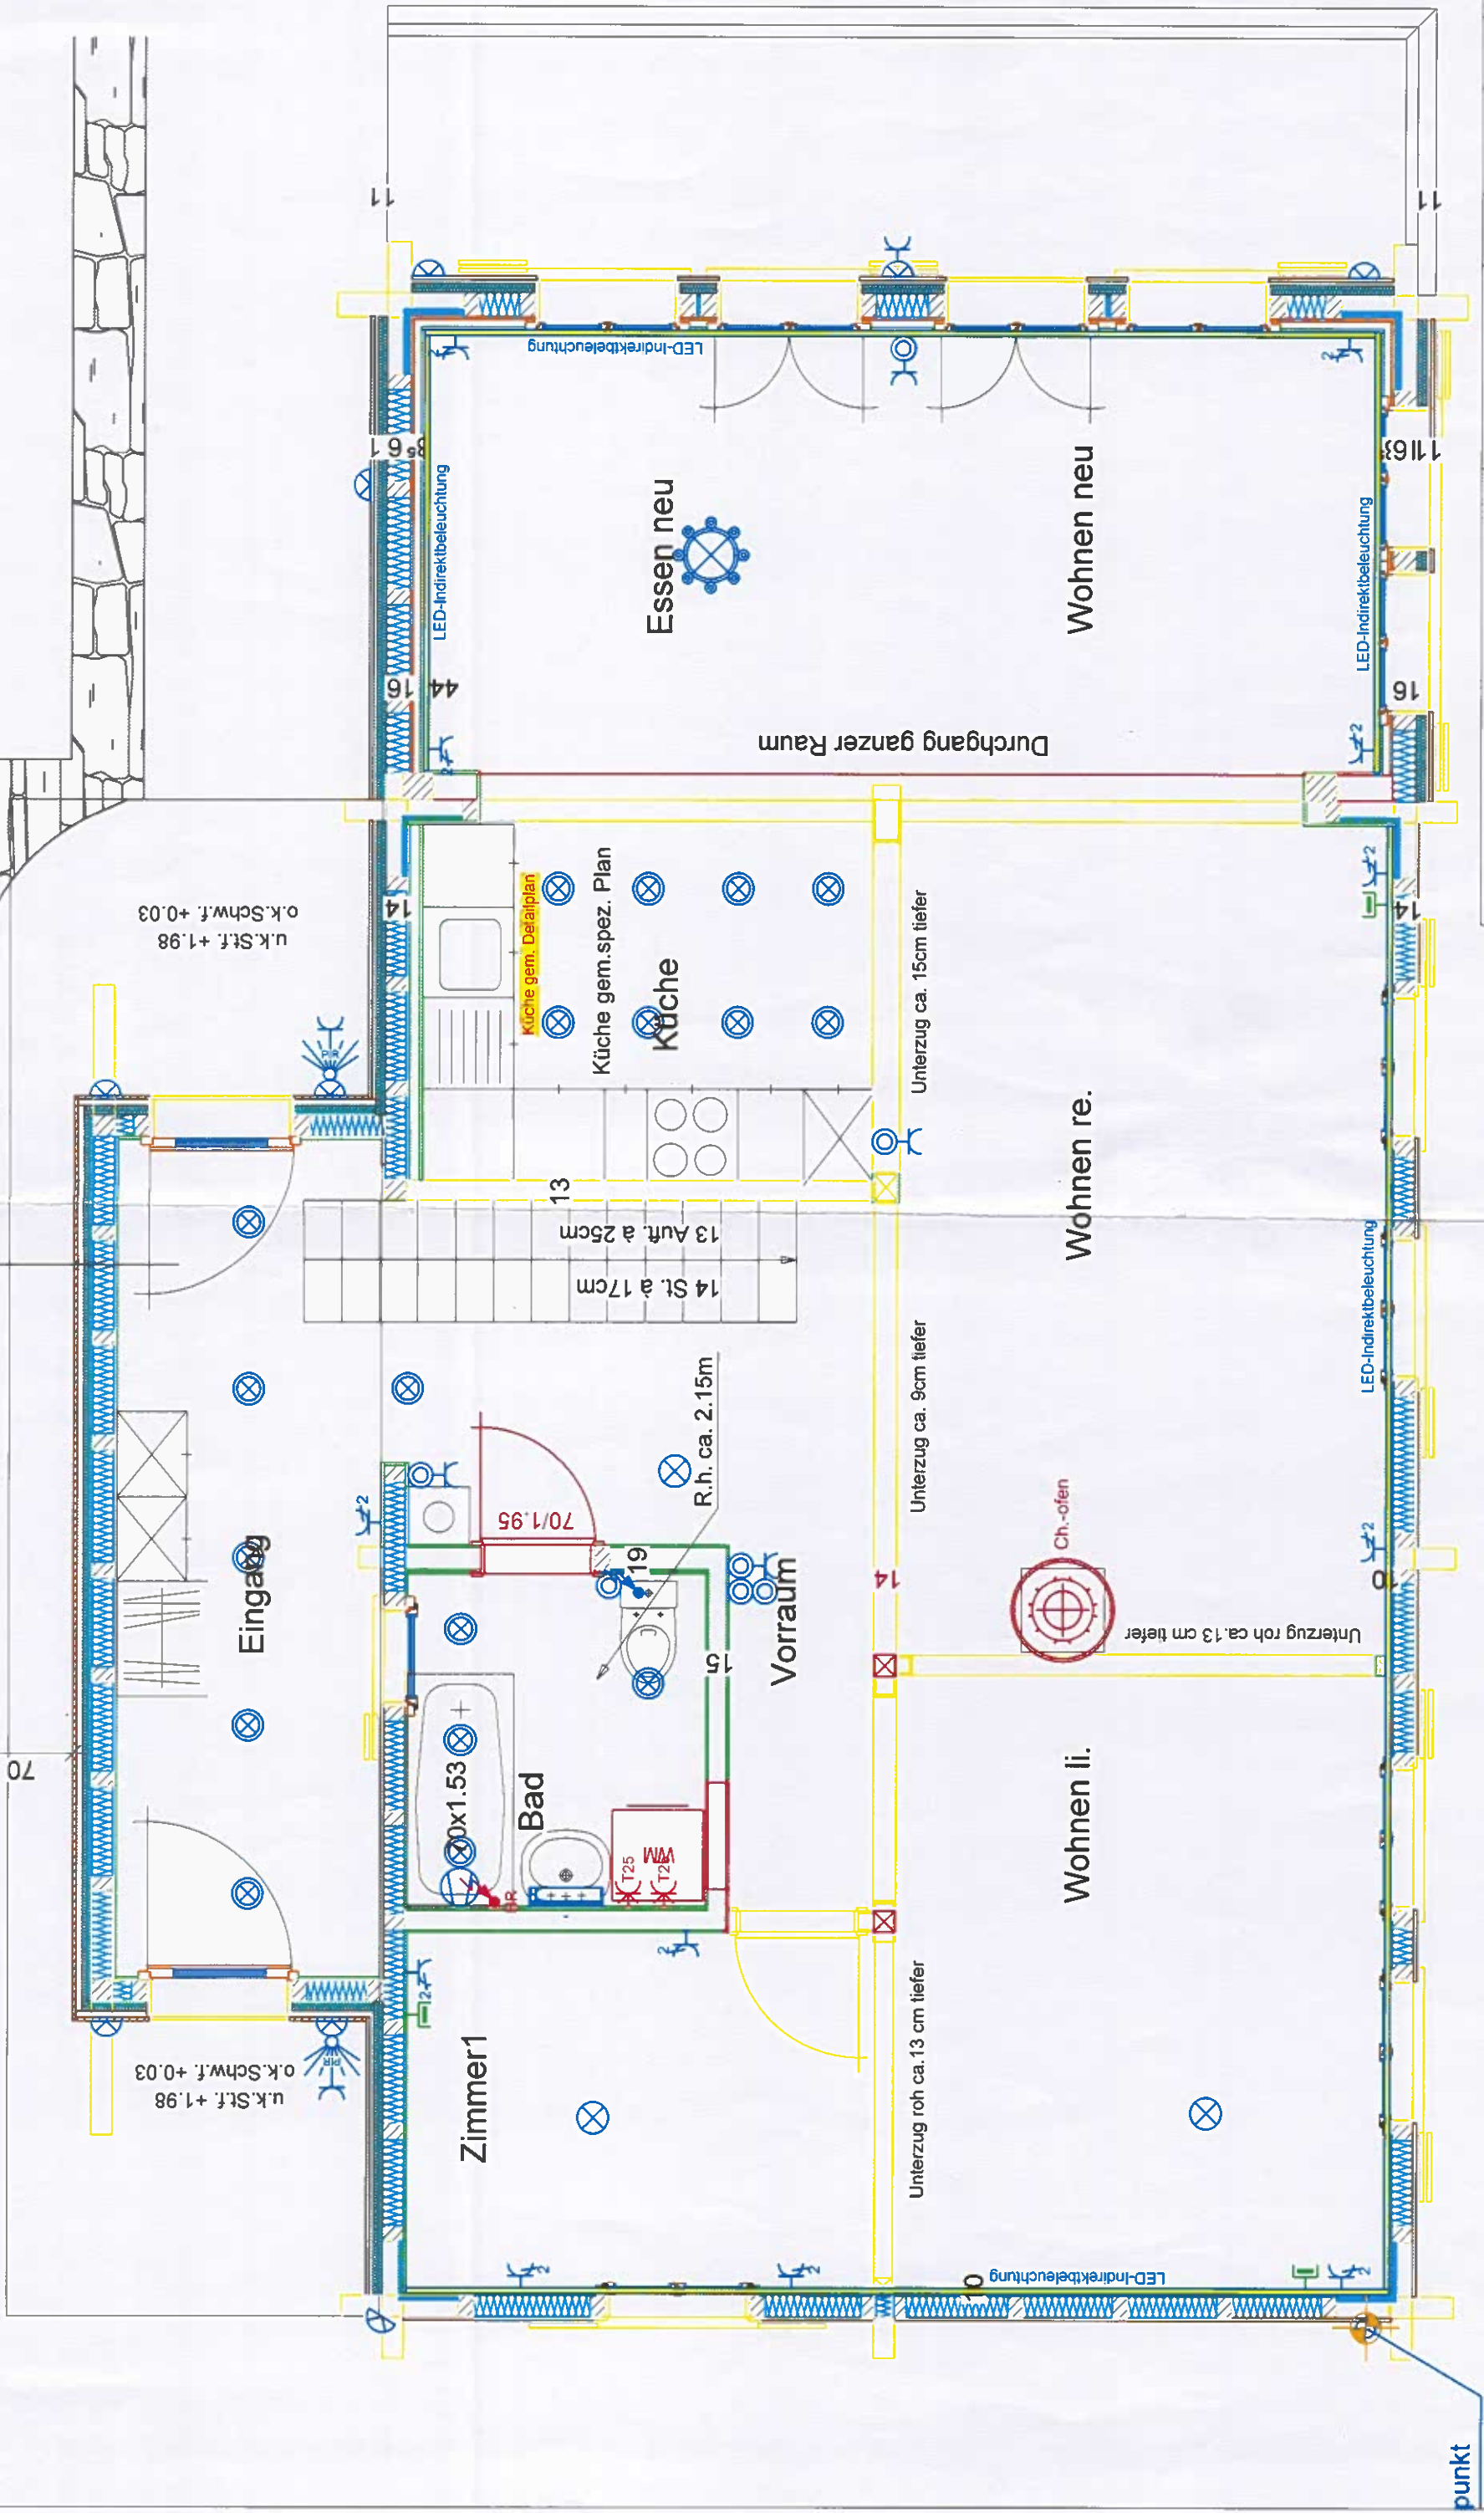

Turzi		Projektnummer	Gez.	Format
Erdgeschoss		Plannummer	Gepr.	Mst. 1:50
			Datum	Druck- 27.03.2024 datum 23.49
Elektro Untergeschoss und Erdgeschoss.dwg				
Index				
Name				
Datum				
Q:\Kundendaten\Turzi\Spittelweg 15\Ausführungspläne\Untergeschoss und Erdgeschoss				
Dorfstrasse 70 Tel: 033 748 13 13 info@alpinelektro.ch 3778 Schönried Fax: 033 748 13 14 www.alpinelektro.ch				