


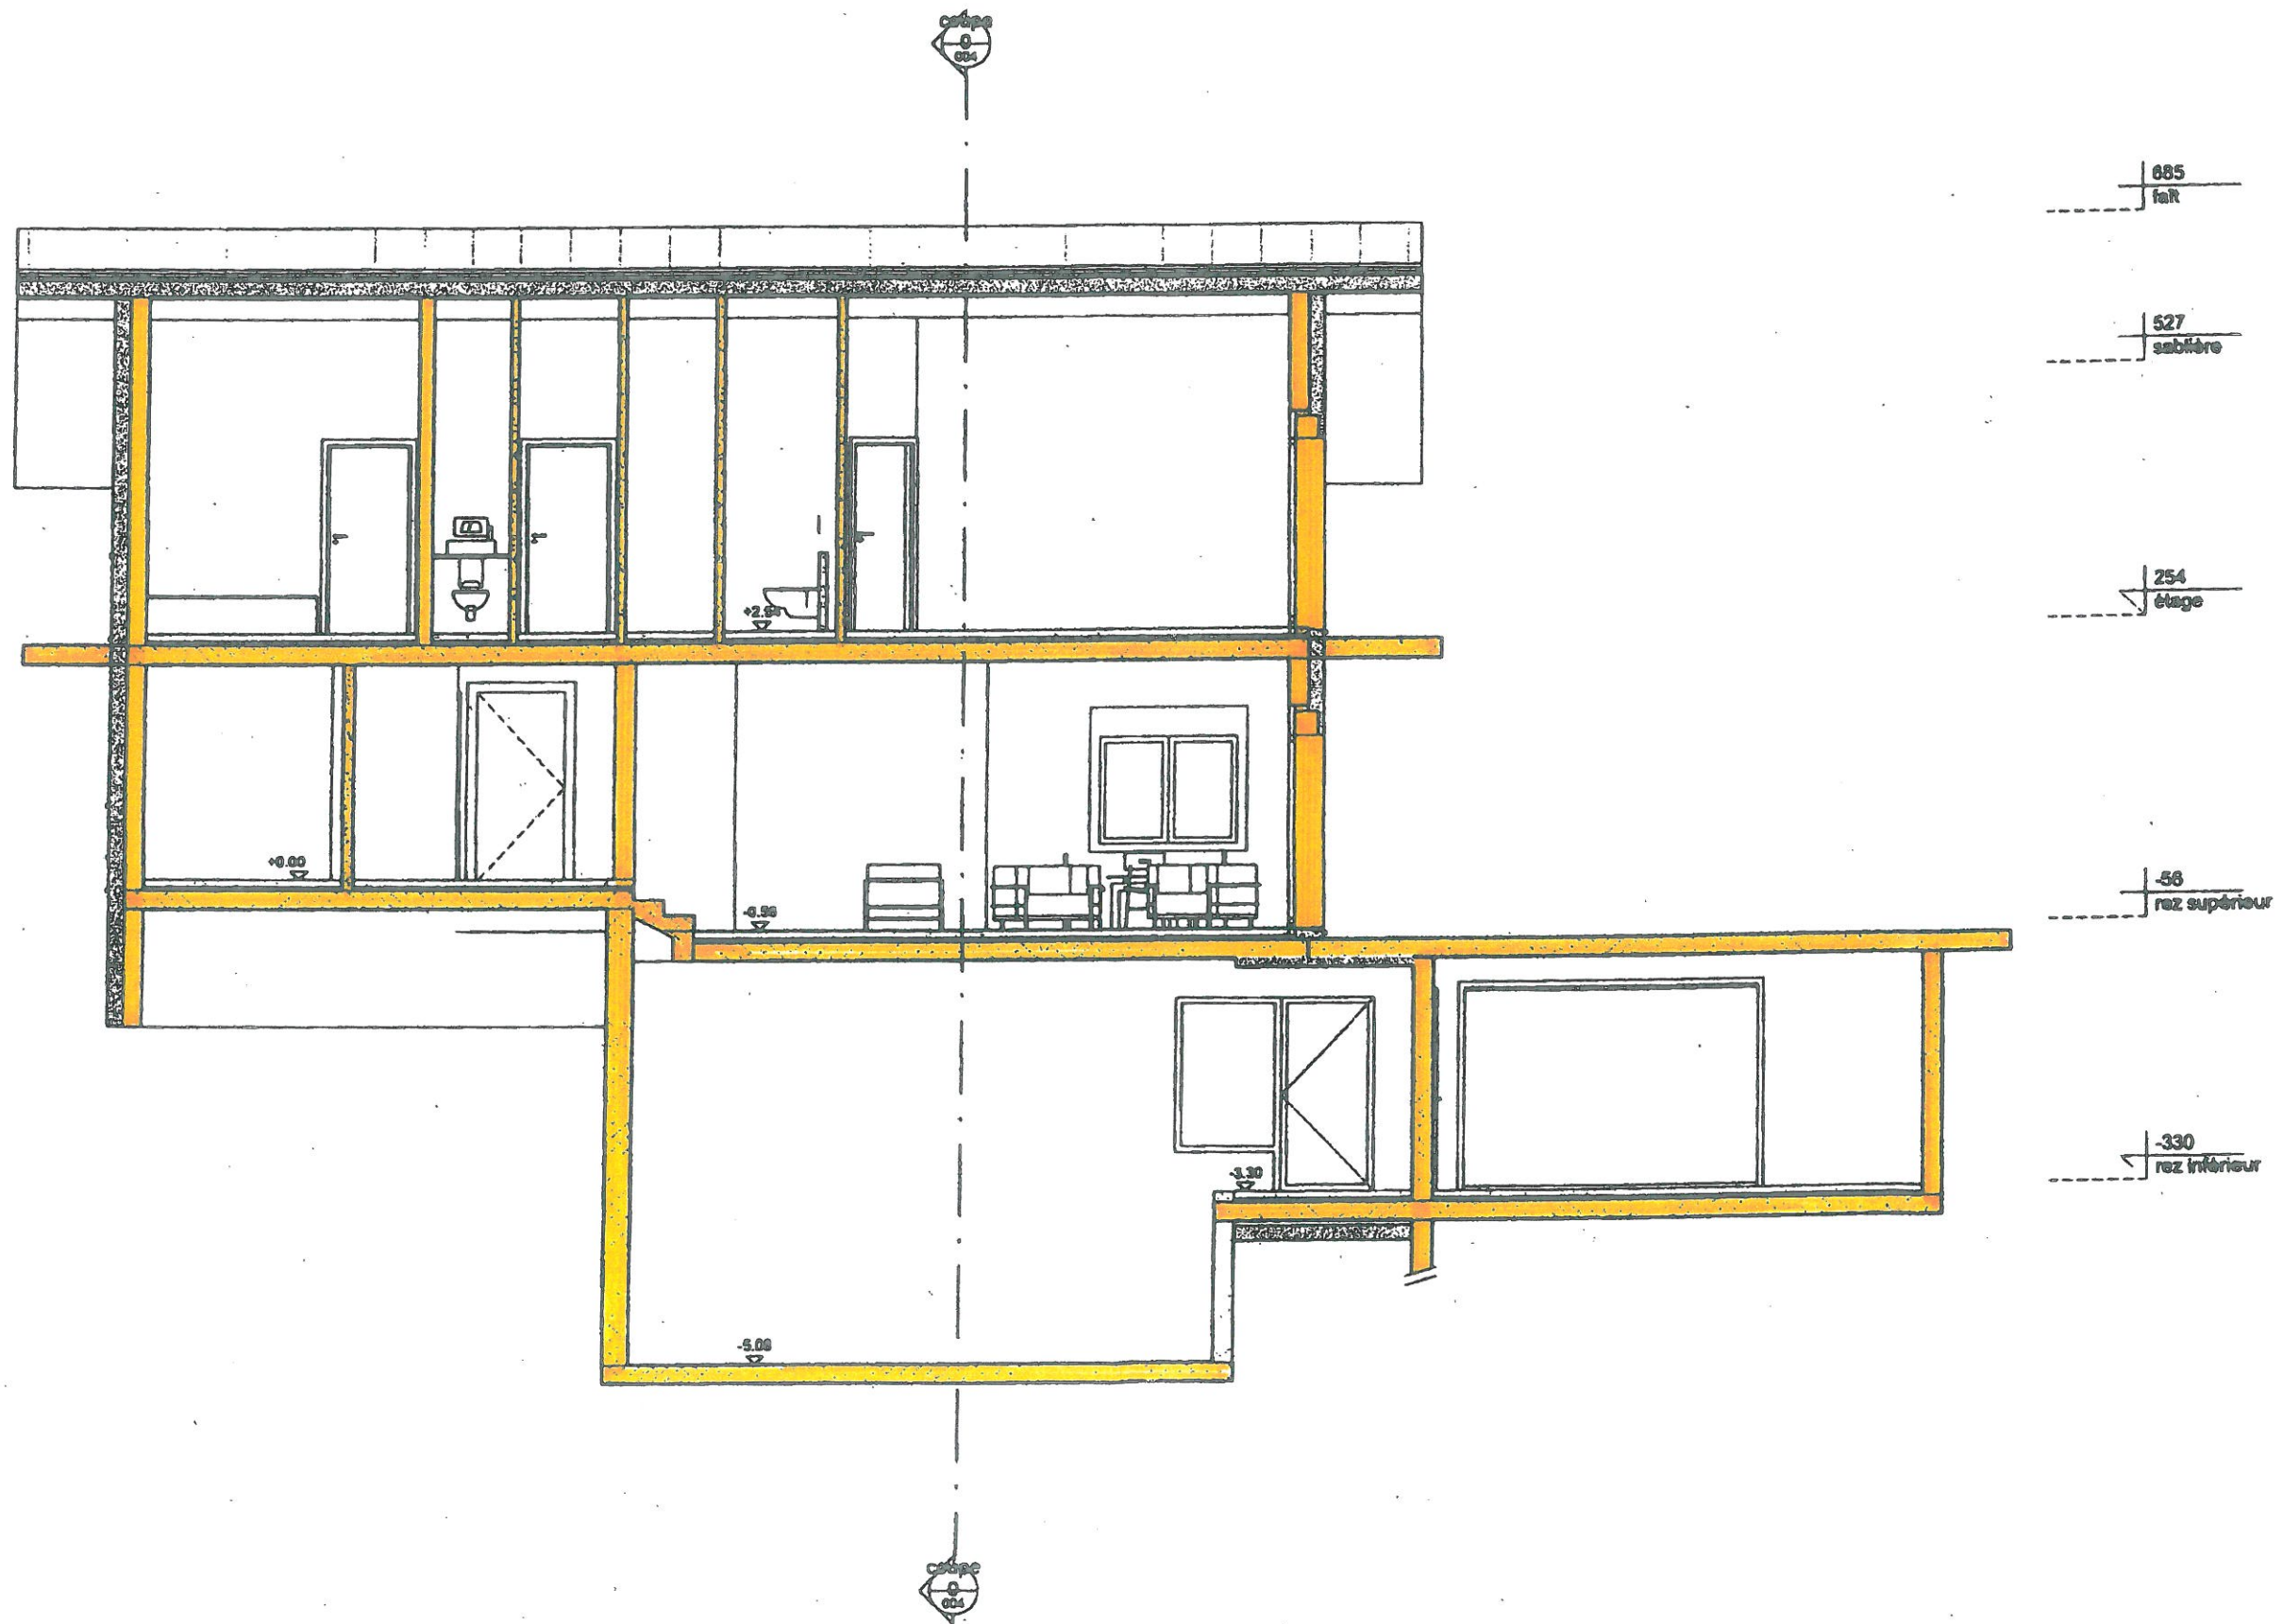

16.04.08

xab


005

transformation et agrandissement

chalet pedro rodolphe

coupe 1 - exécution

1 : 50

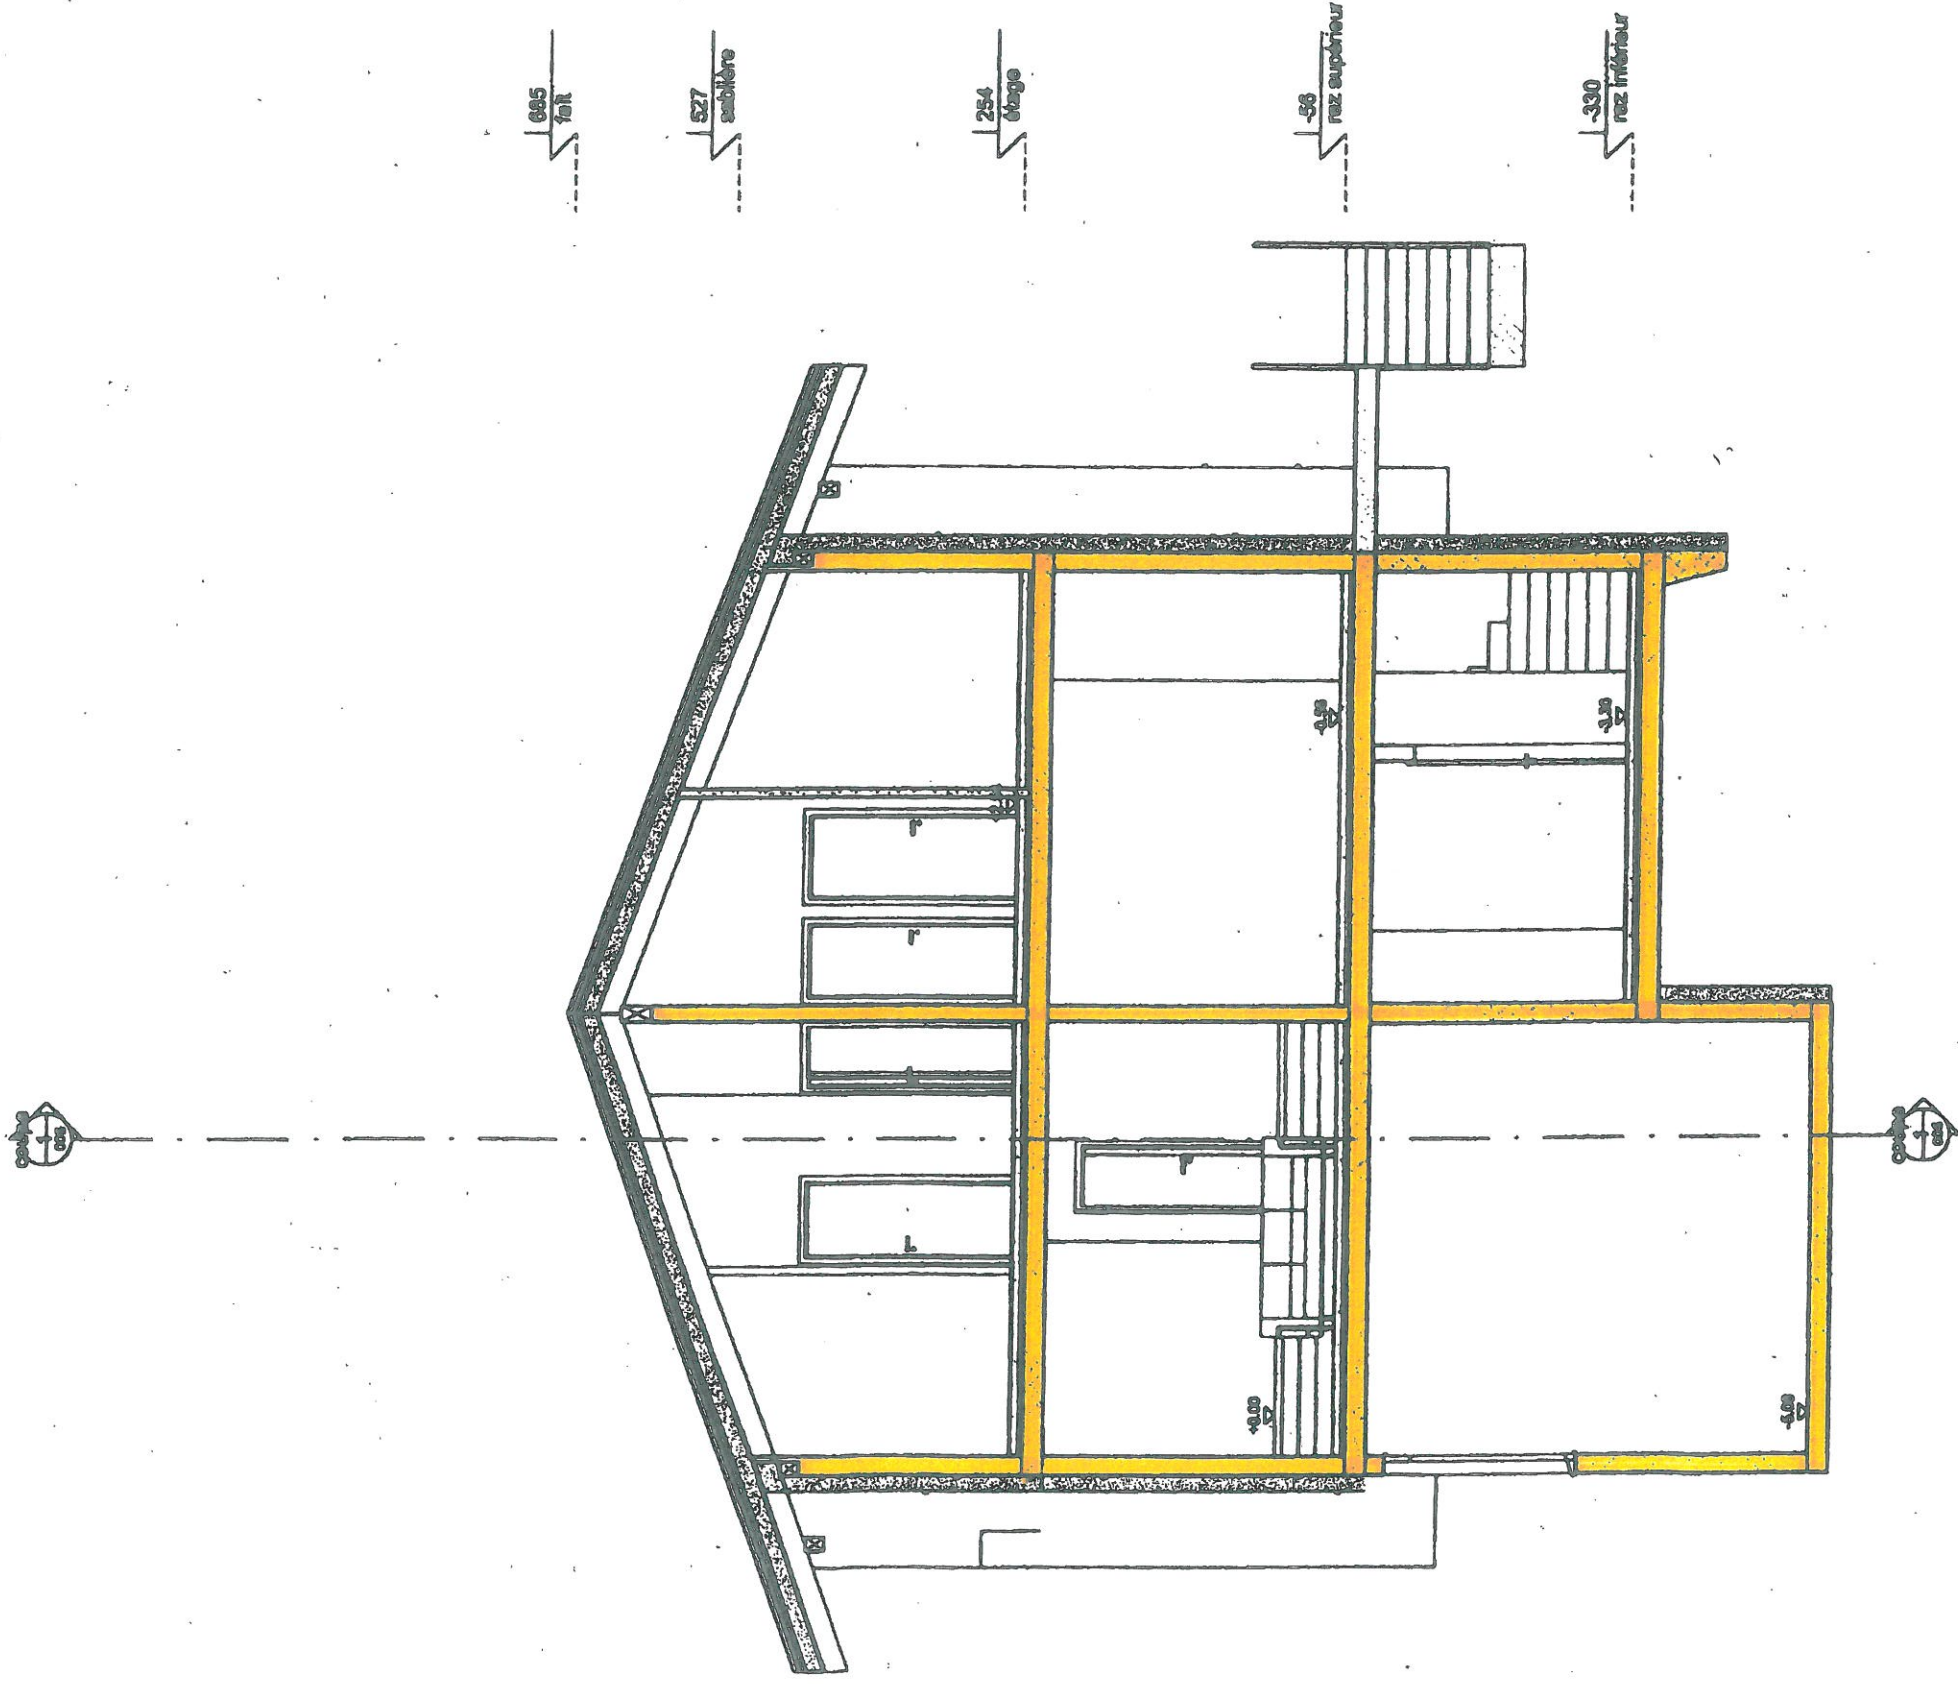

transformation et agrandissement
chalet pedro rodolphe
coupe 0 - exécution

16.04.08

zab

004

1 : 50

