



Unterschriften:		Fixpunkt 20.00 OK.FE.BO Eingang EG	
Langenthal, 05.07.2021			
<u>Bauherrschaft:</u>	<u>Grundigentümer:</u>	<u>Architekt:</u>	
Diktas Hall & Sahar Unterstrasse 27 3360 Herzogenbuchsee	Diktas Hall & Sahar Unterstrasse 27 3360 Herzogenbuchsee	Gunter Michaels HTL Emmesstrasse 1 3432 Lützelifüh	 Bestand  Abbruch  Neubau  Änderung

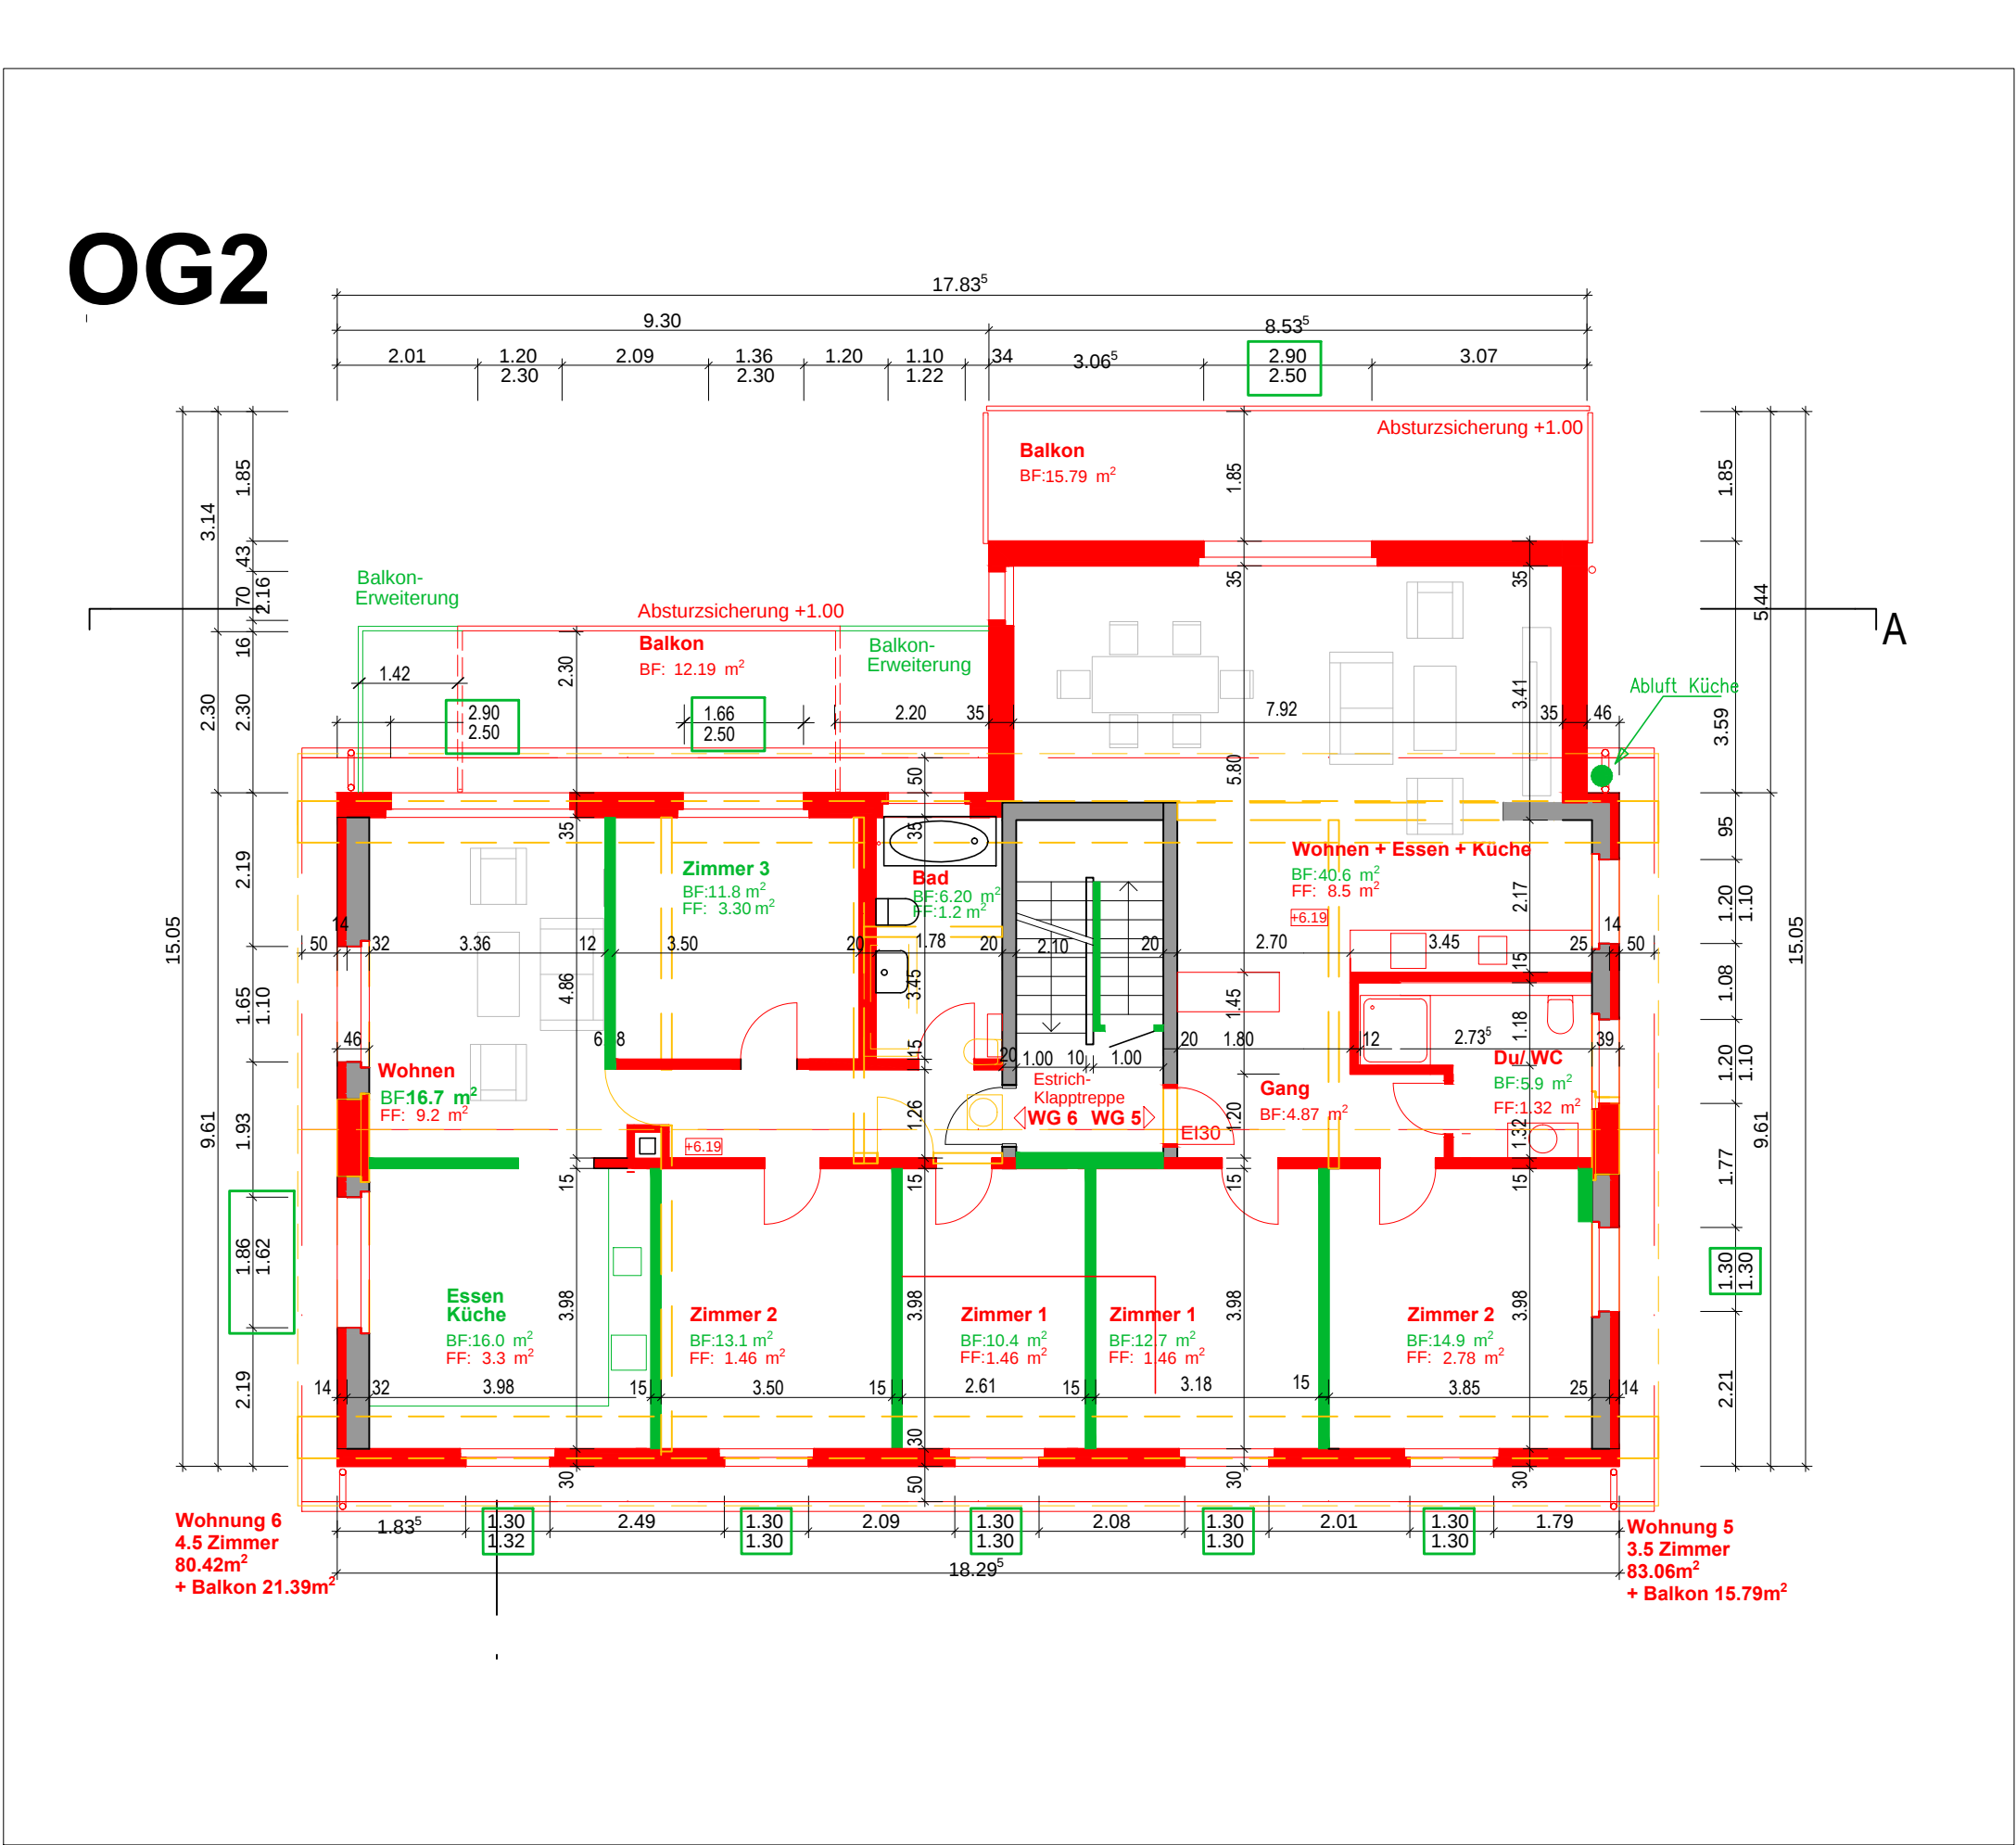

1.OBERGESCHOSS

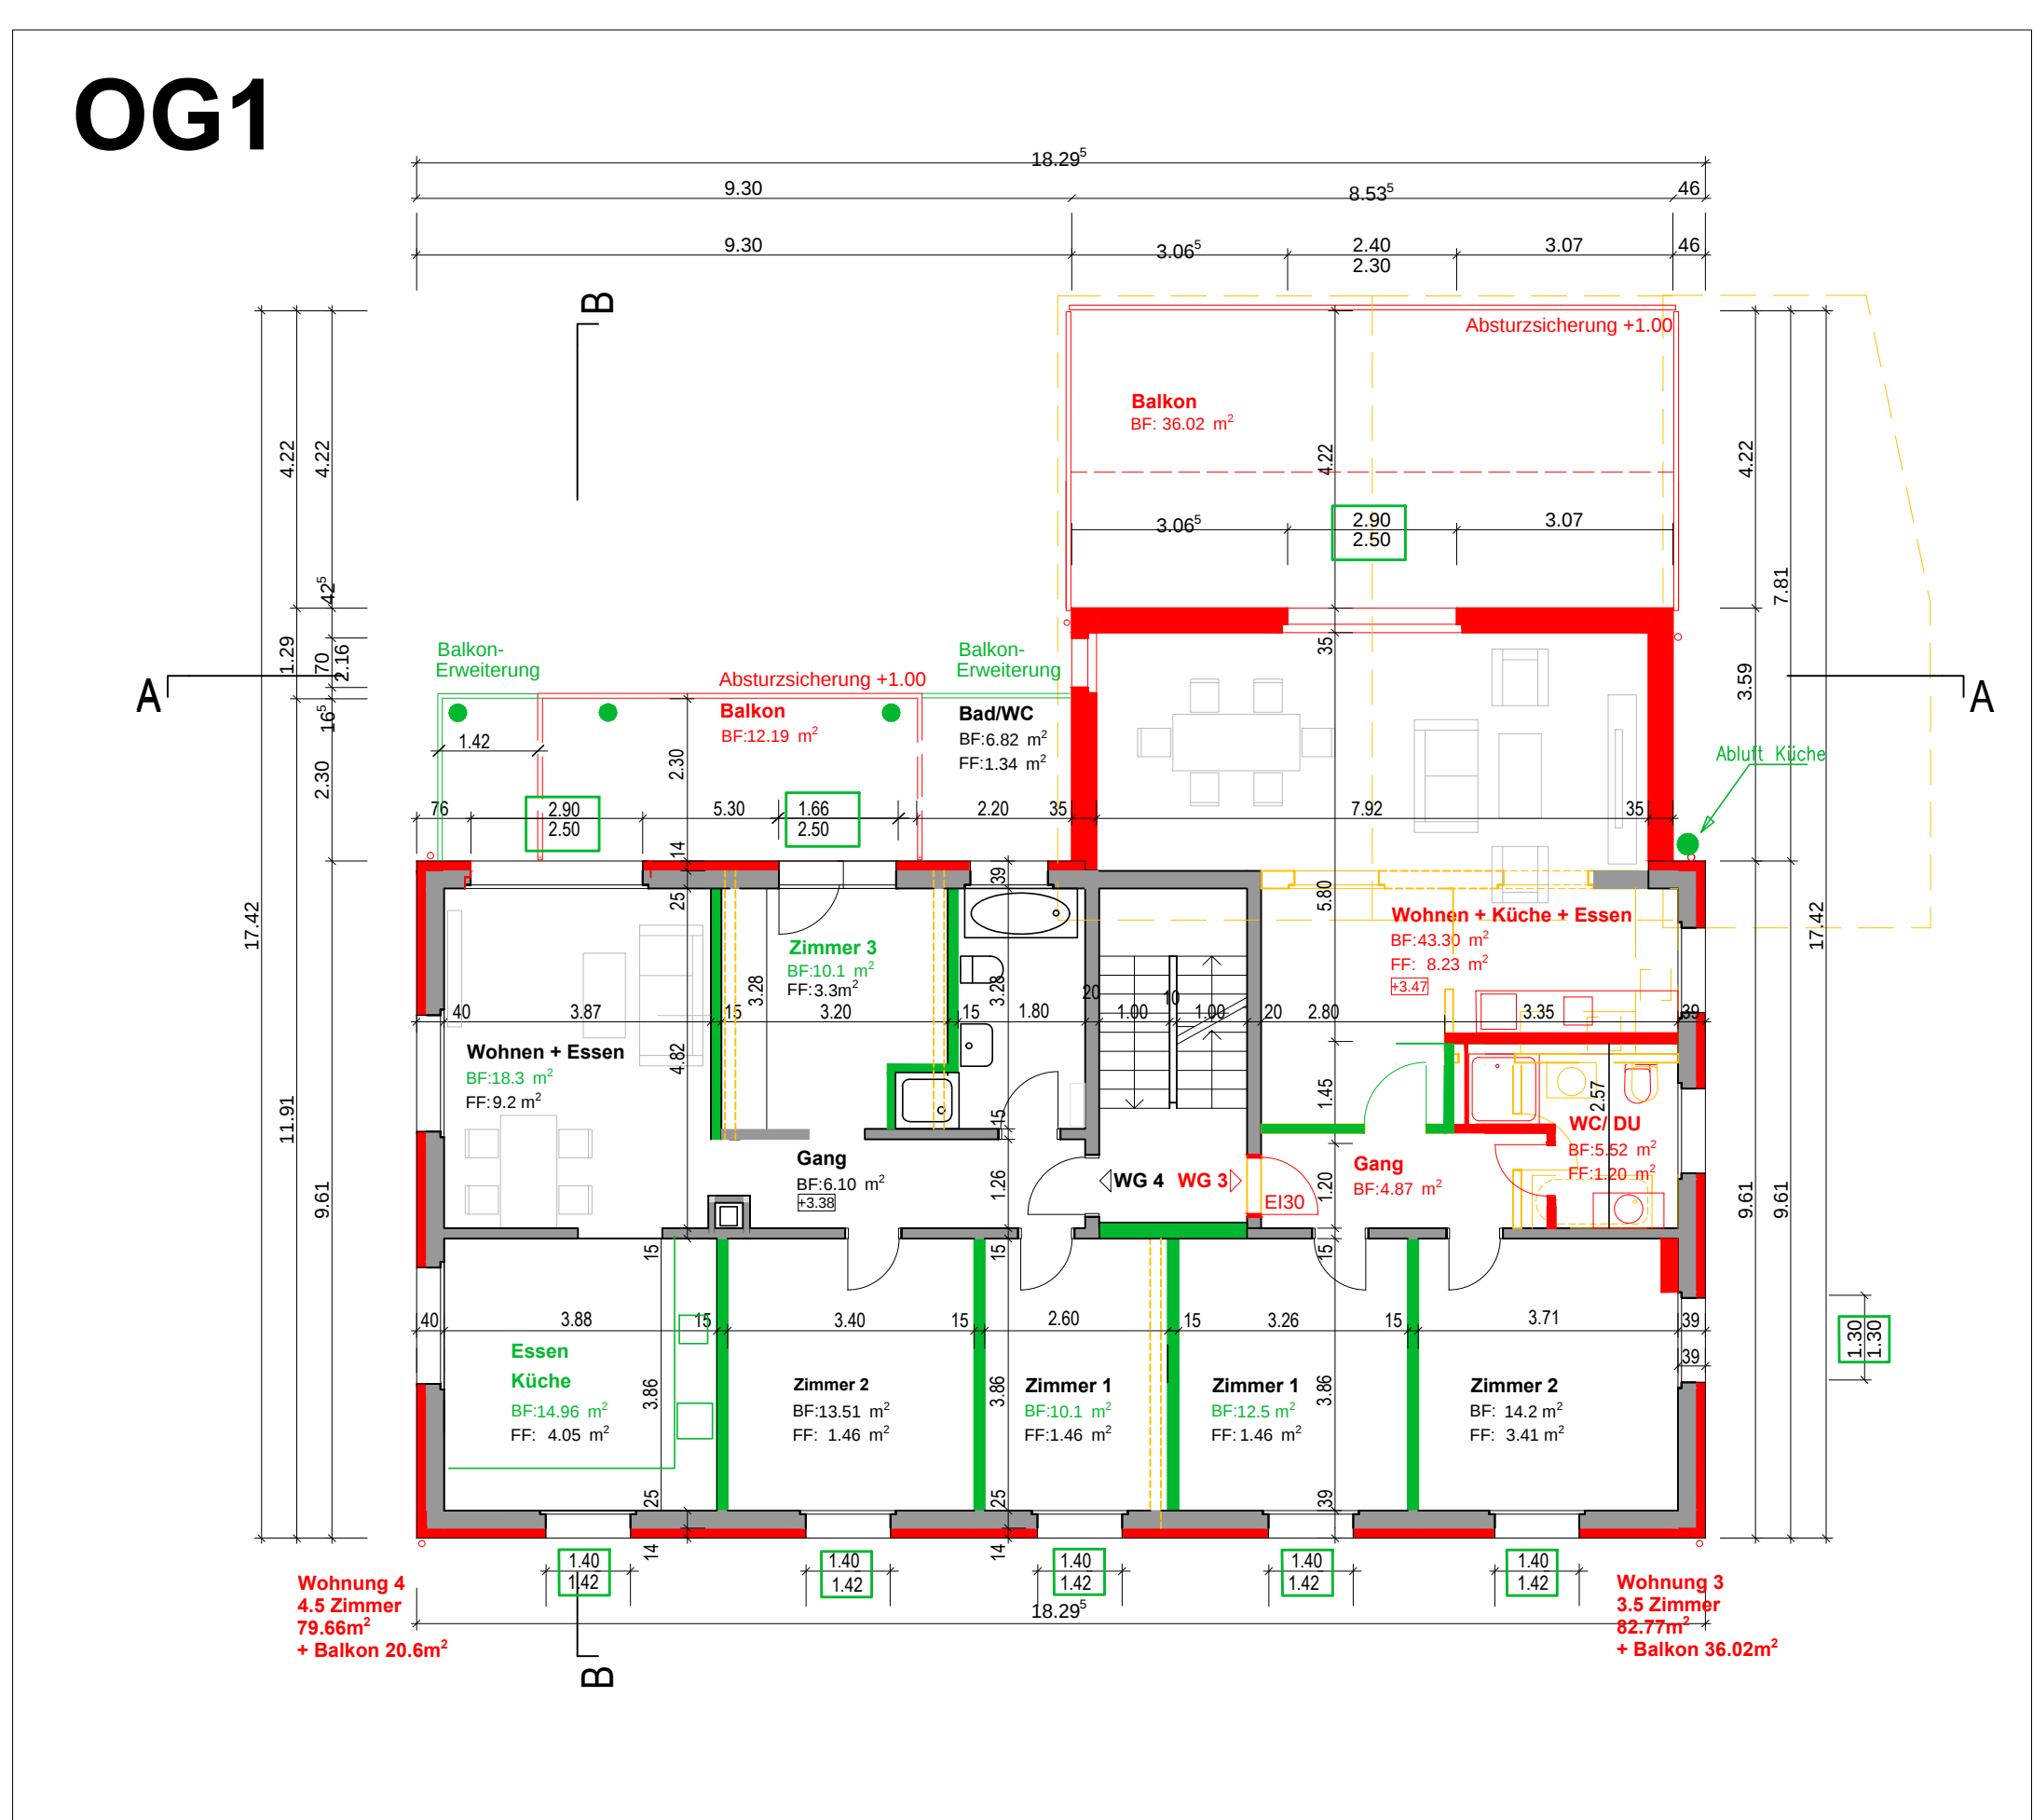

DACHGESCHOSS

