

Tavola no	02
± 0.00 =	343.10
Dis.	MP

# Villa Unifamiliare



MAPPALE N° 999 RFD  
DEL COMUNE DI BEDANO

Scala	1:50
Data	04.12.13
Piano terreno	

- ESISTENTE
- NUOVO
- DEMOLIZIONE

Proprietario:

Progettista  
e Istante:   
Studio di architettura  
Leo Arch. Rauseo & Associat

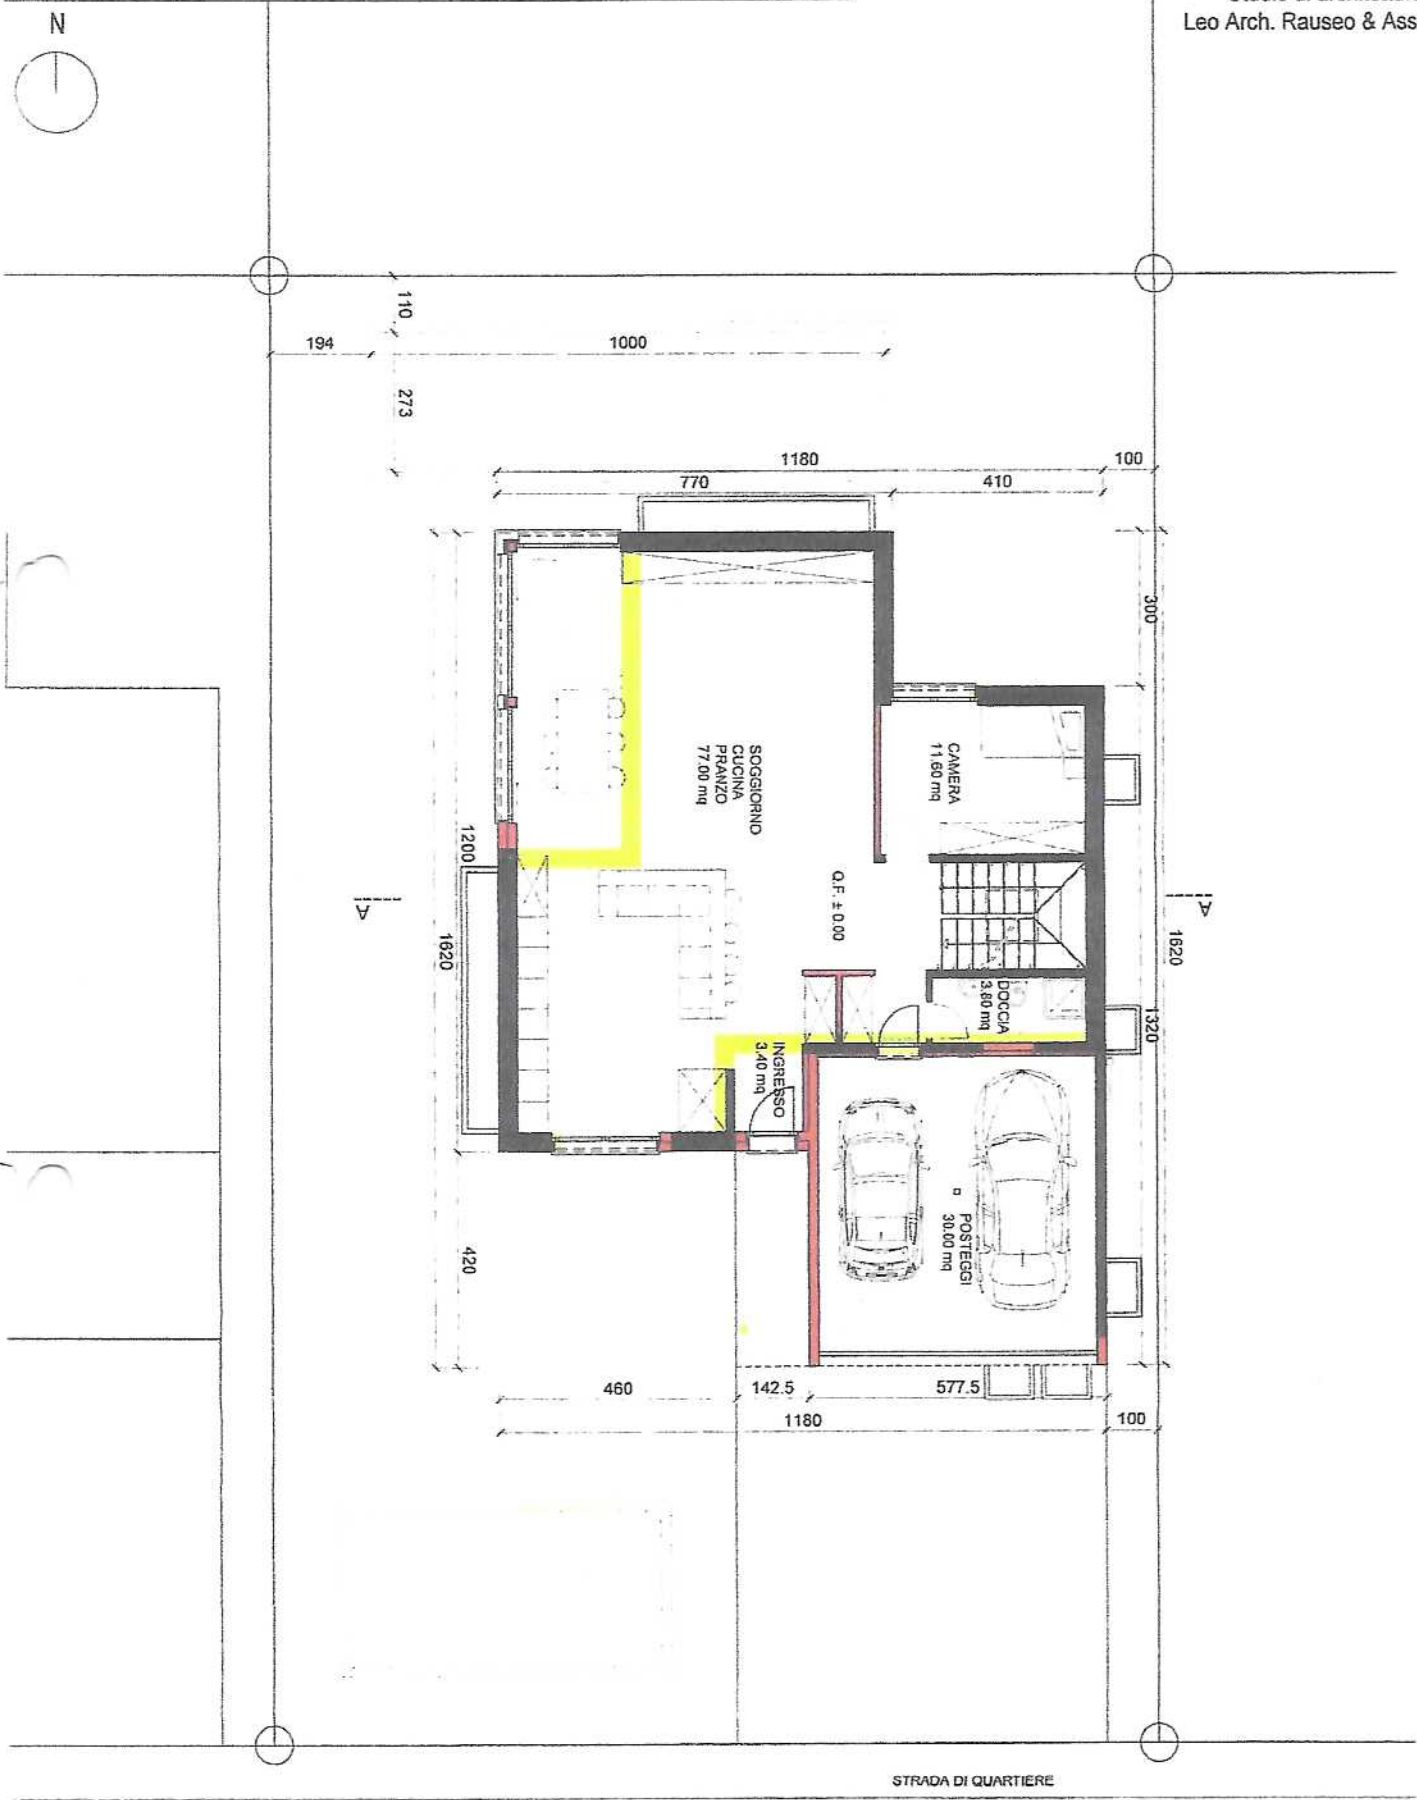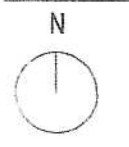

STRADA DI QUARTIERE

Tavola n°  
**03**

# Villa Unifamiliare

MAPPALE N° 999 RFD  
DEL COMUNE DI BEDANO

Scala 1:100

Data 04.12.13



Primo piano

- ESISTENTE
- NUOVO
- DEMOLIZIONE

Proprietario:

Progettista  
e Istante:

Studio di architettura  
Leo Arch. Rauseo & Associa

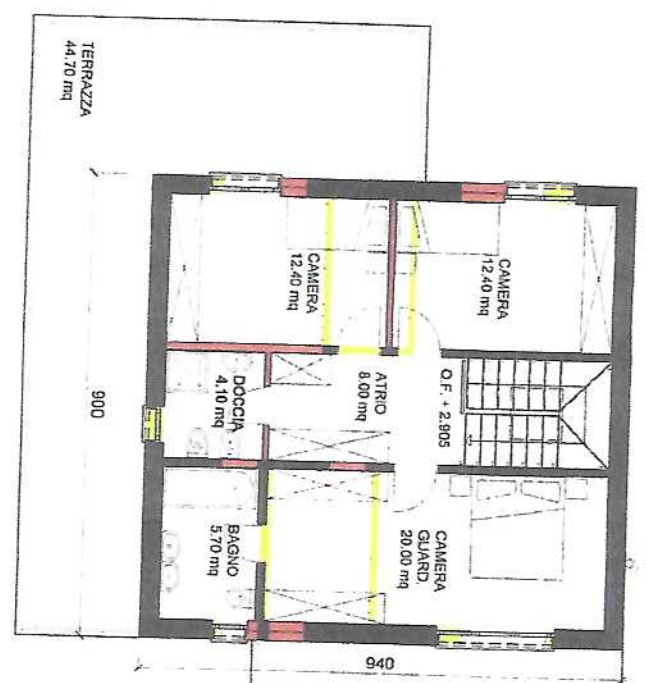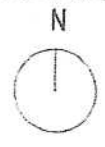

STRADA DI QUARTIERE

Tabella n°  
**07**  
± 0.00 = 343.10  
Dis. MP

# Villa Unifamiliare

MAPPALE N° 999 RFD  
DEL COMUNE DI BEDANO



Scala 1:100  
Data 04.12.13  
Piano Interrato

- ESISTENTE
- NUOVO
- DEMOLIZIONE


Proprietario: \_\_\_\_\_

Progettista e Istante: \_\_\_\_\_

Studio di architettura  
Leo Arch. Rauseo & Associati

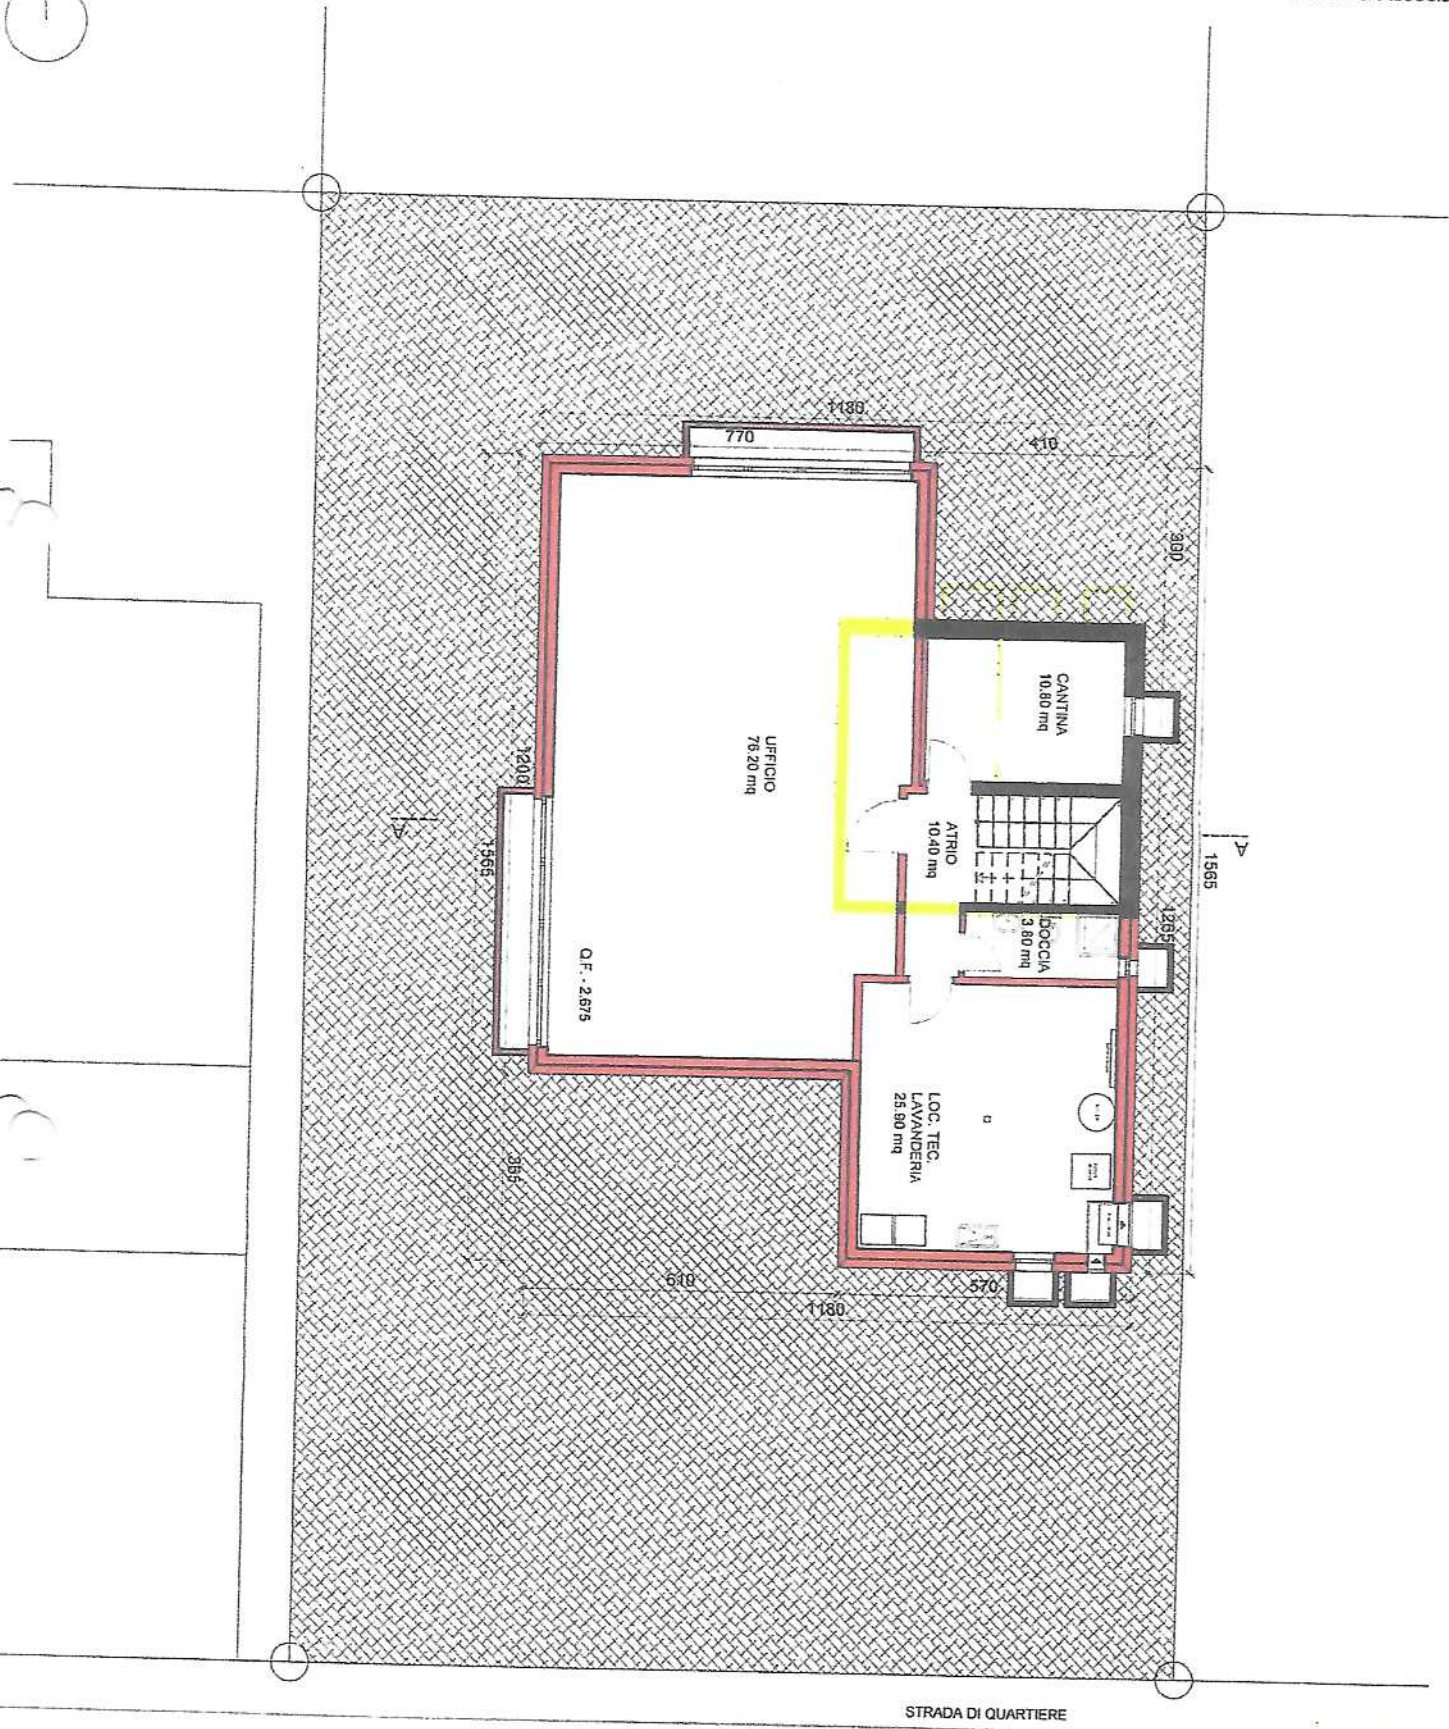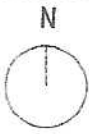


STRADA DI QUARTIERE

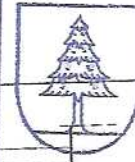


Municipio di Bedano

**APPROVATO**

RM 1229 / 13.04.15

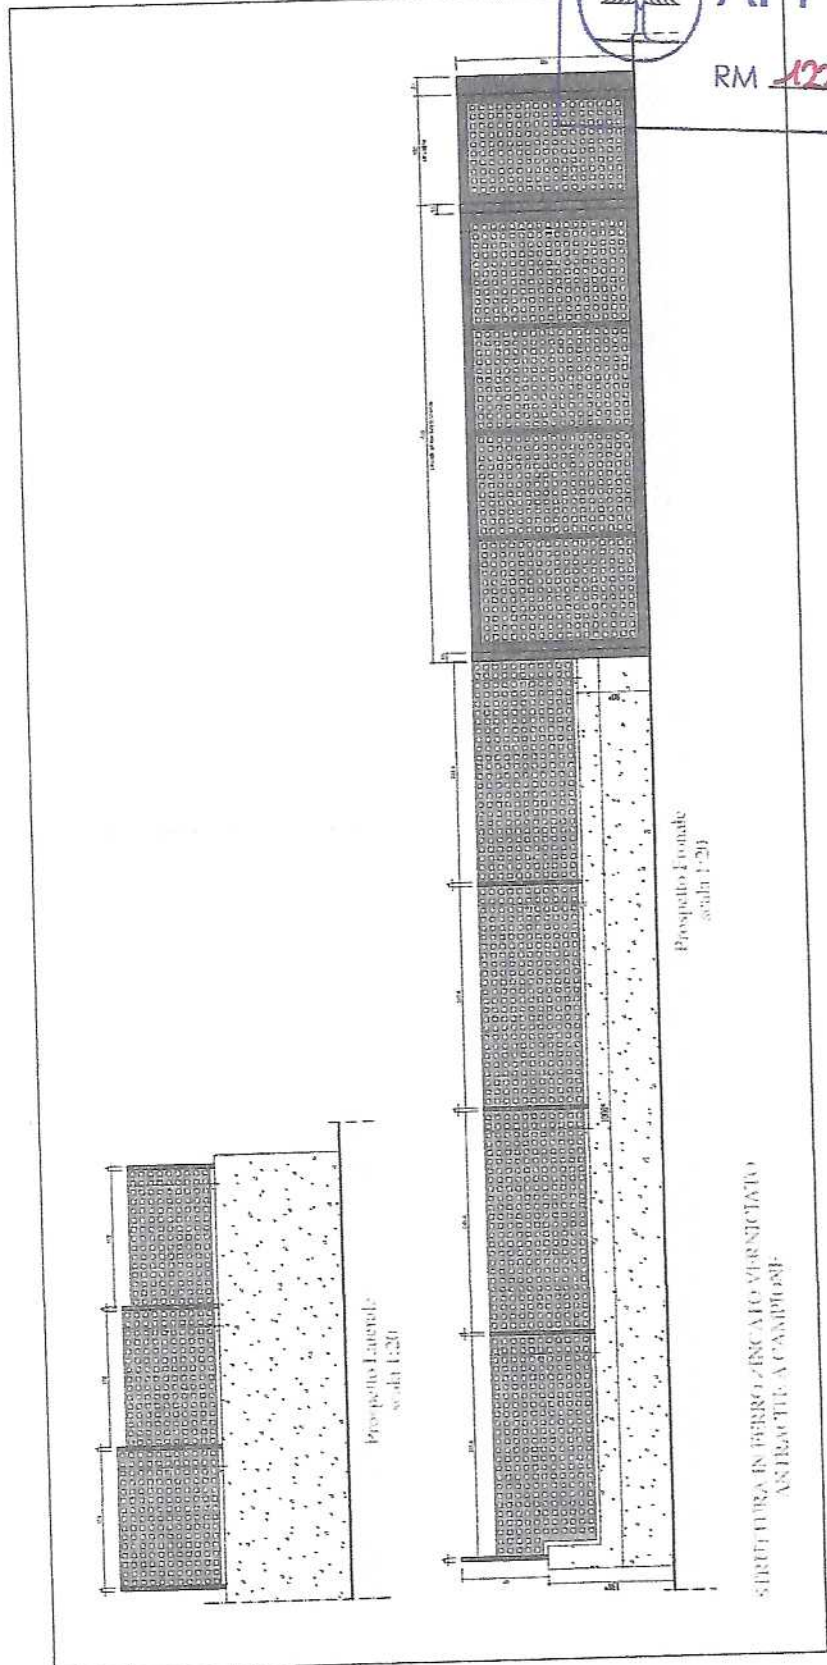

*[Handwritten signature]*

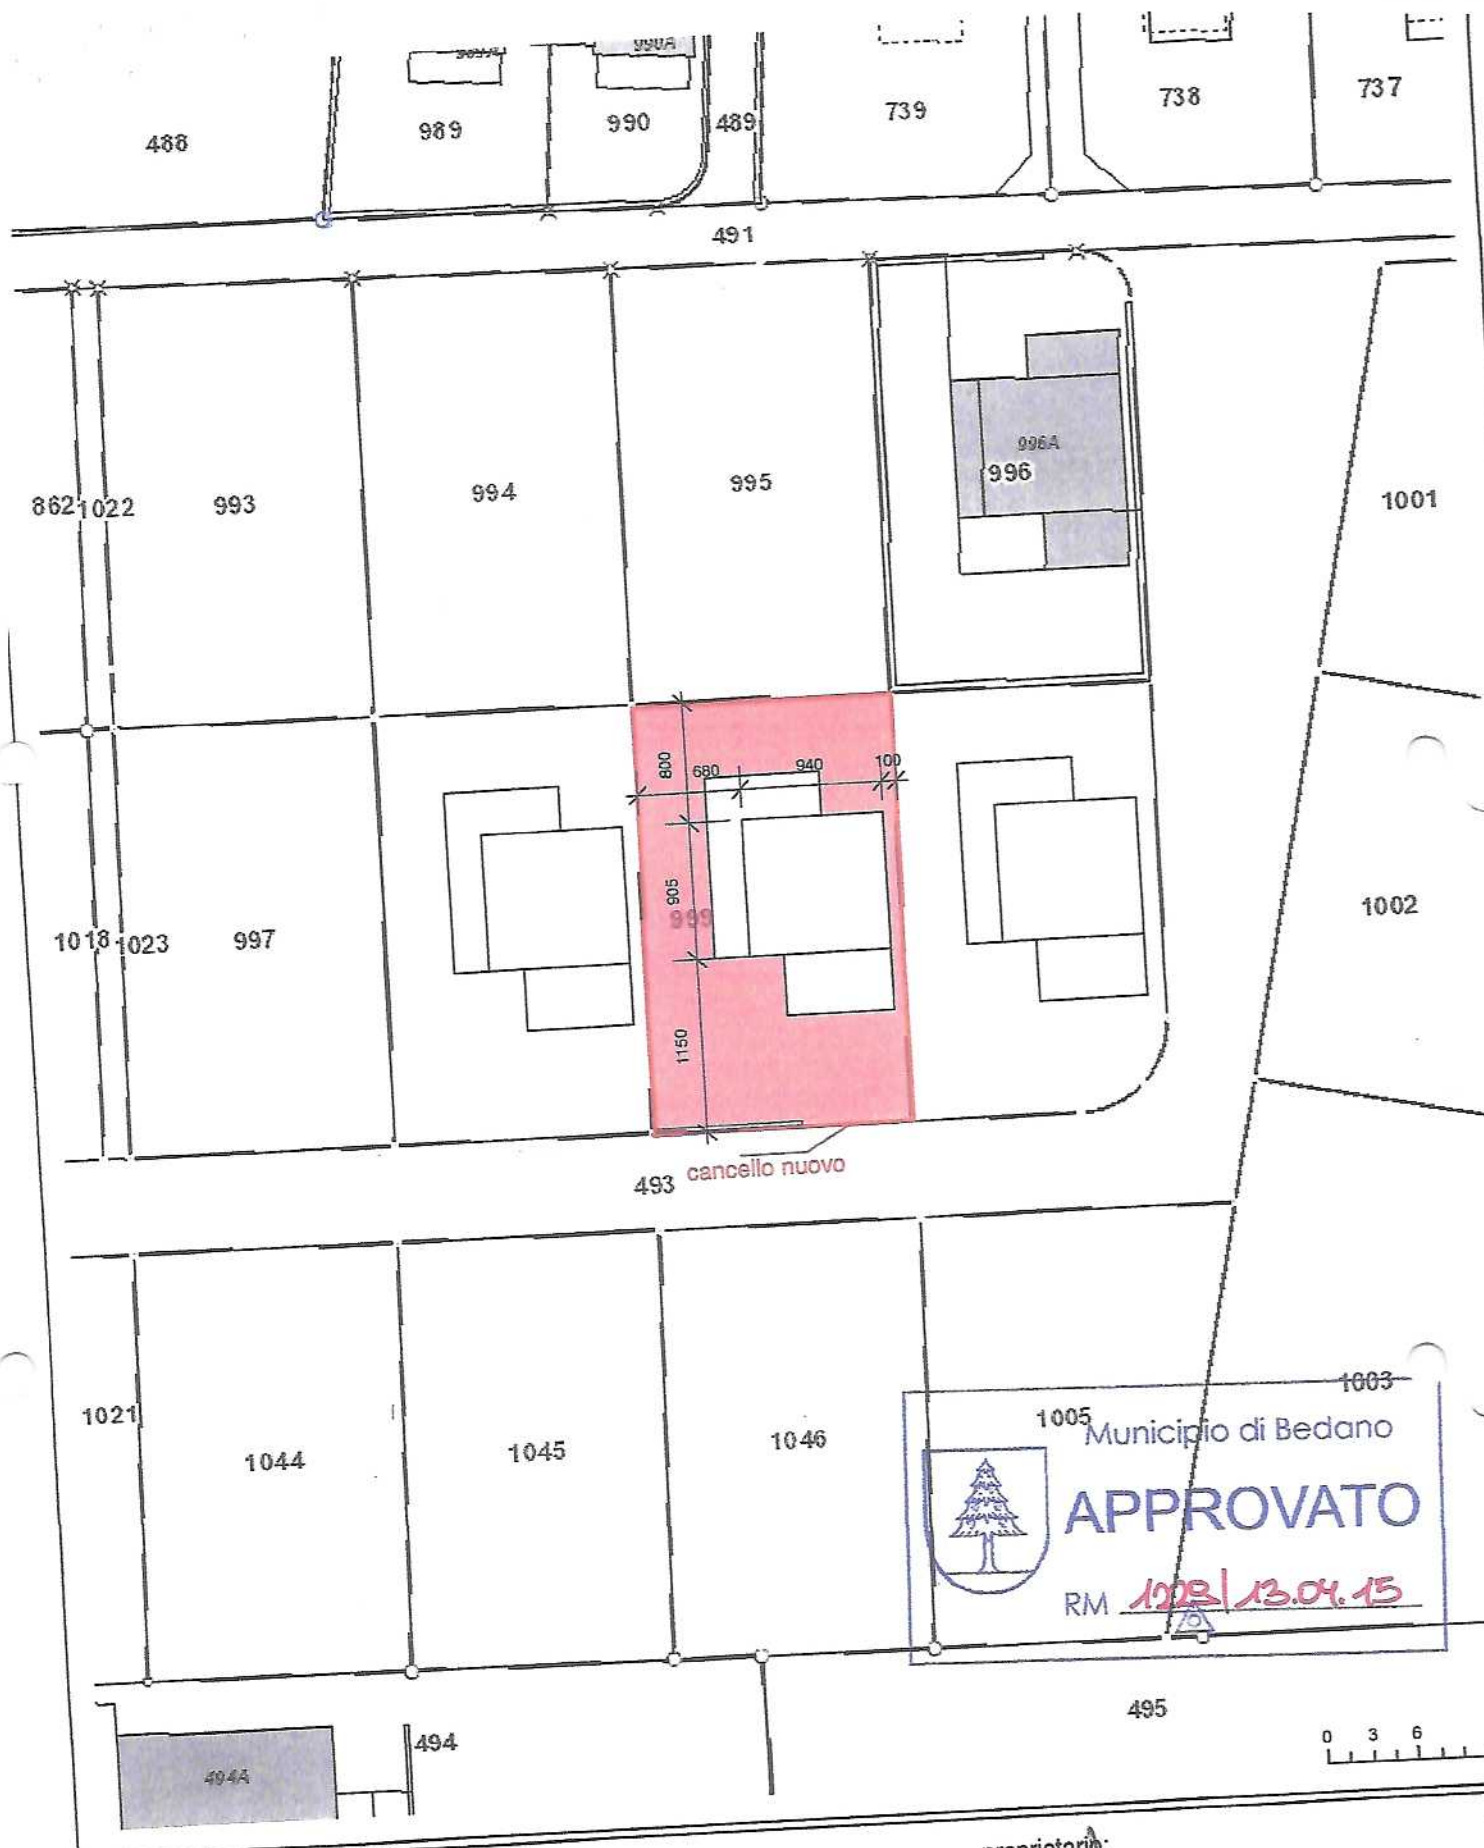

# Misurazione ufficiale

I dati visualizzati hanno solamente valore informativo.  
 Essi sono assolutamente privi di valore giuridico.

proprietario:

progettista:

Tavola n°		<b>09</b>	
± 0.00 = 343.10		<b>Villa Unifamiliare</b>	
Dis. MP		MAPPALÉ N° 999 RFD DEL COMUNE DI BEDANO	
Scala		1:100	
Data		04.12.13	
Prospetto Est			

..... TEL. 031 300 21 41 - FAX 031 989 24 24 - museo@leofra.com

Proprietario:


*[Handwritten signature]*

Progettista  
e istante:

Studio di architettura  
Leo Arch. Rausero & Associati

STRADA  
CONFINE

CONFINE  
MAPP. 995

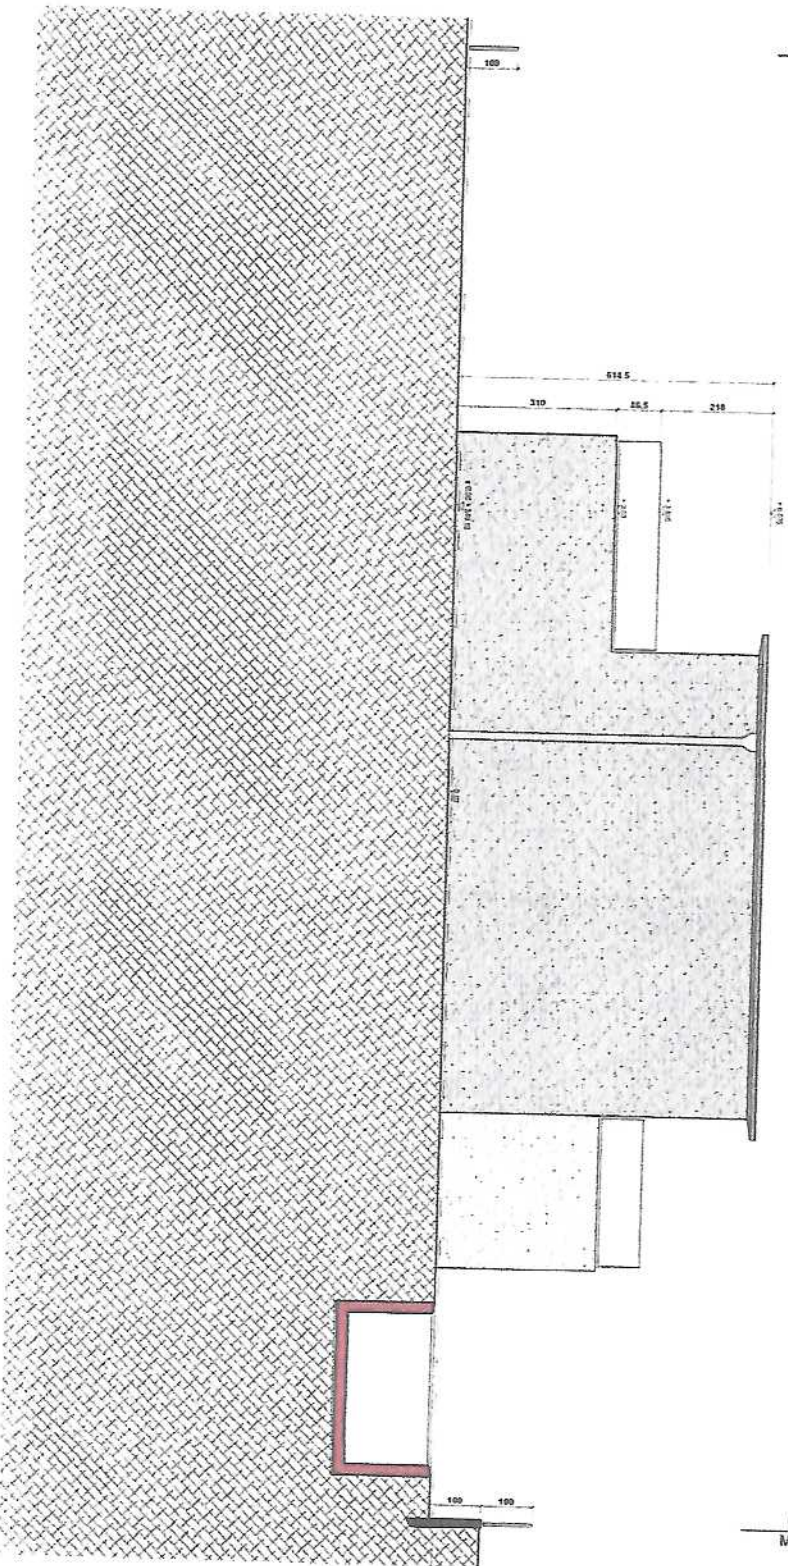

Tutela n°		<b>08</b>	
f.0.00 = 343.10			
Dis.		MP	
<b>Villa Unifamiliare</b>		Scala 1:50	
MAPPALE N° 999 RFD		Data 04.12.13	
DEL COMUNE DI BEDANO		Prospetto Sud	

Proprietario:


*[Handwritten signature]*

Progettista  
e Istante:

Studio di architettura  
Leo Arch. Rauseo & Associati

MAPP. 998  
CONFINE

CONFINE  
MAPP. 1000

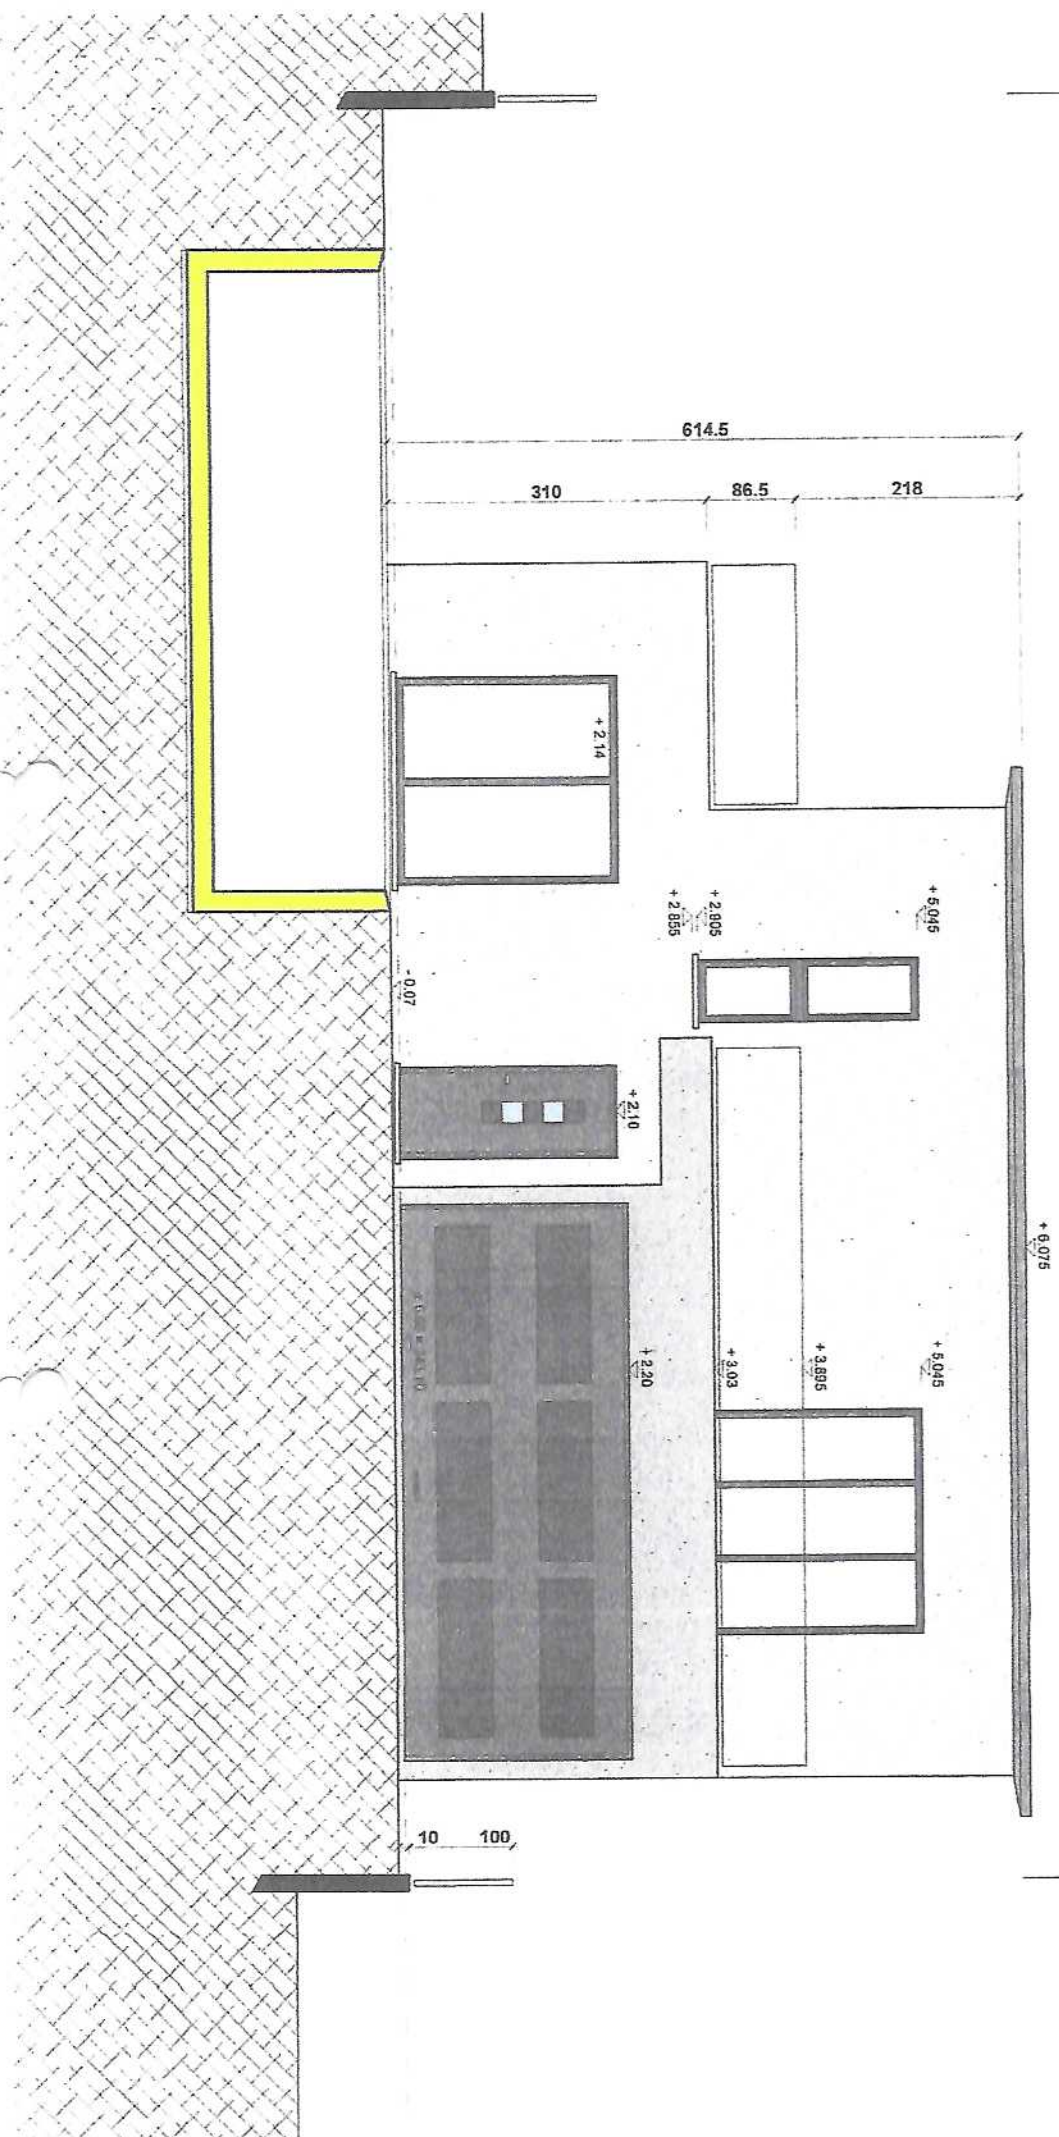


U/	<b>Via Unifamiliare</b>	Scala	1:100
± 0.00 = 343.10	MAPPALE N° 999 RFD	9	04.12.13
D/S:	DEL COMUNE DI BEDANO	Prospetto Ovest	
MP			

Proprietario:

Progettista  
e Istante:


Studio di architettura  
Leo Arch. Rausso & Associati

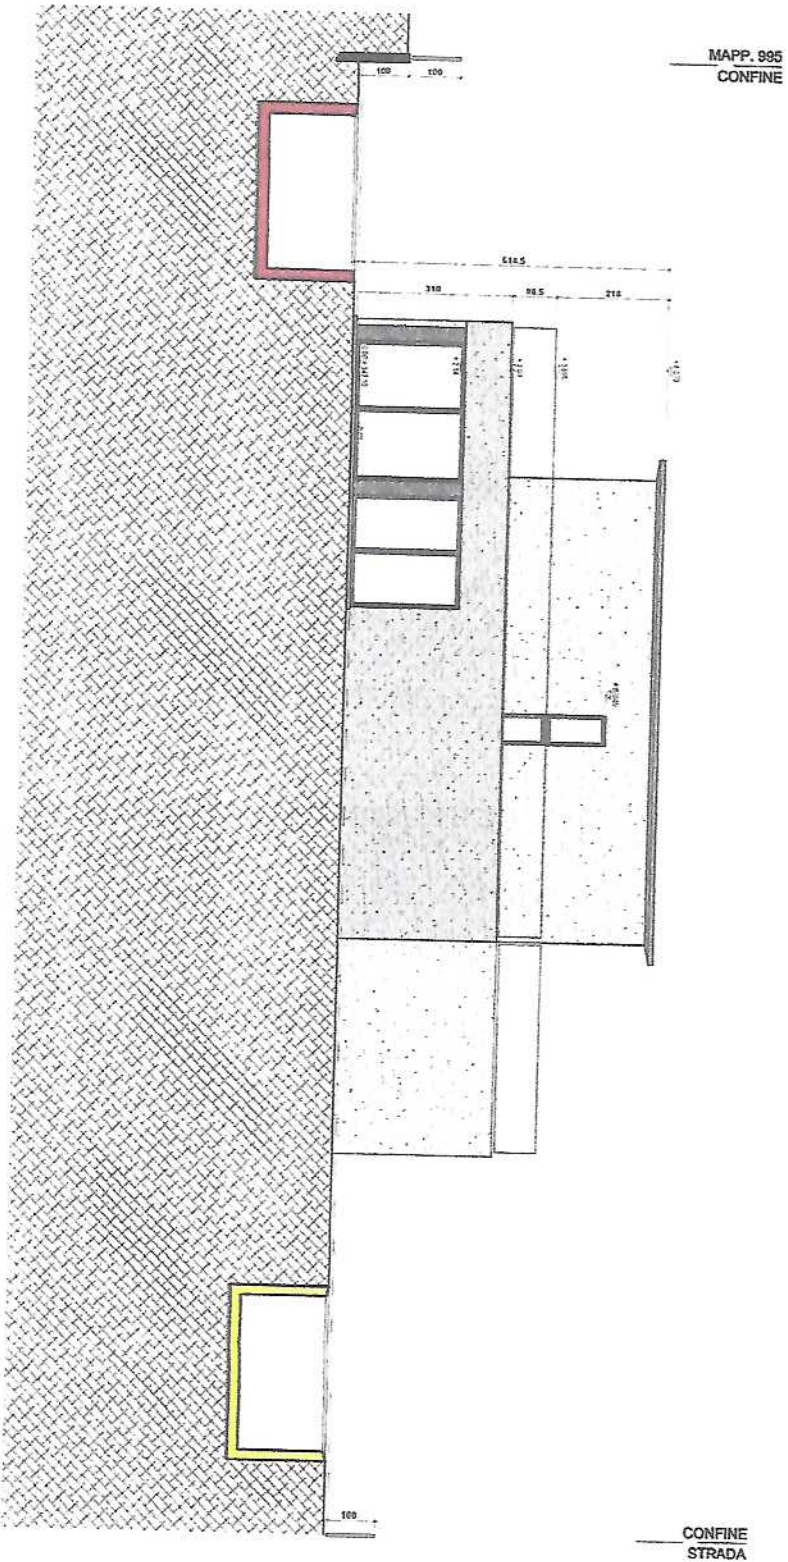



U	VIA V. CANTALICCI	Scala	1:50
± 0,00 = 343,10	MAPPALE N° 999 RFD	0	04.12.13
Dis.	DEL COMUNE DI BEDANO	Prospetto Nord	
MP			

MAPP. 1000  
CONFINE

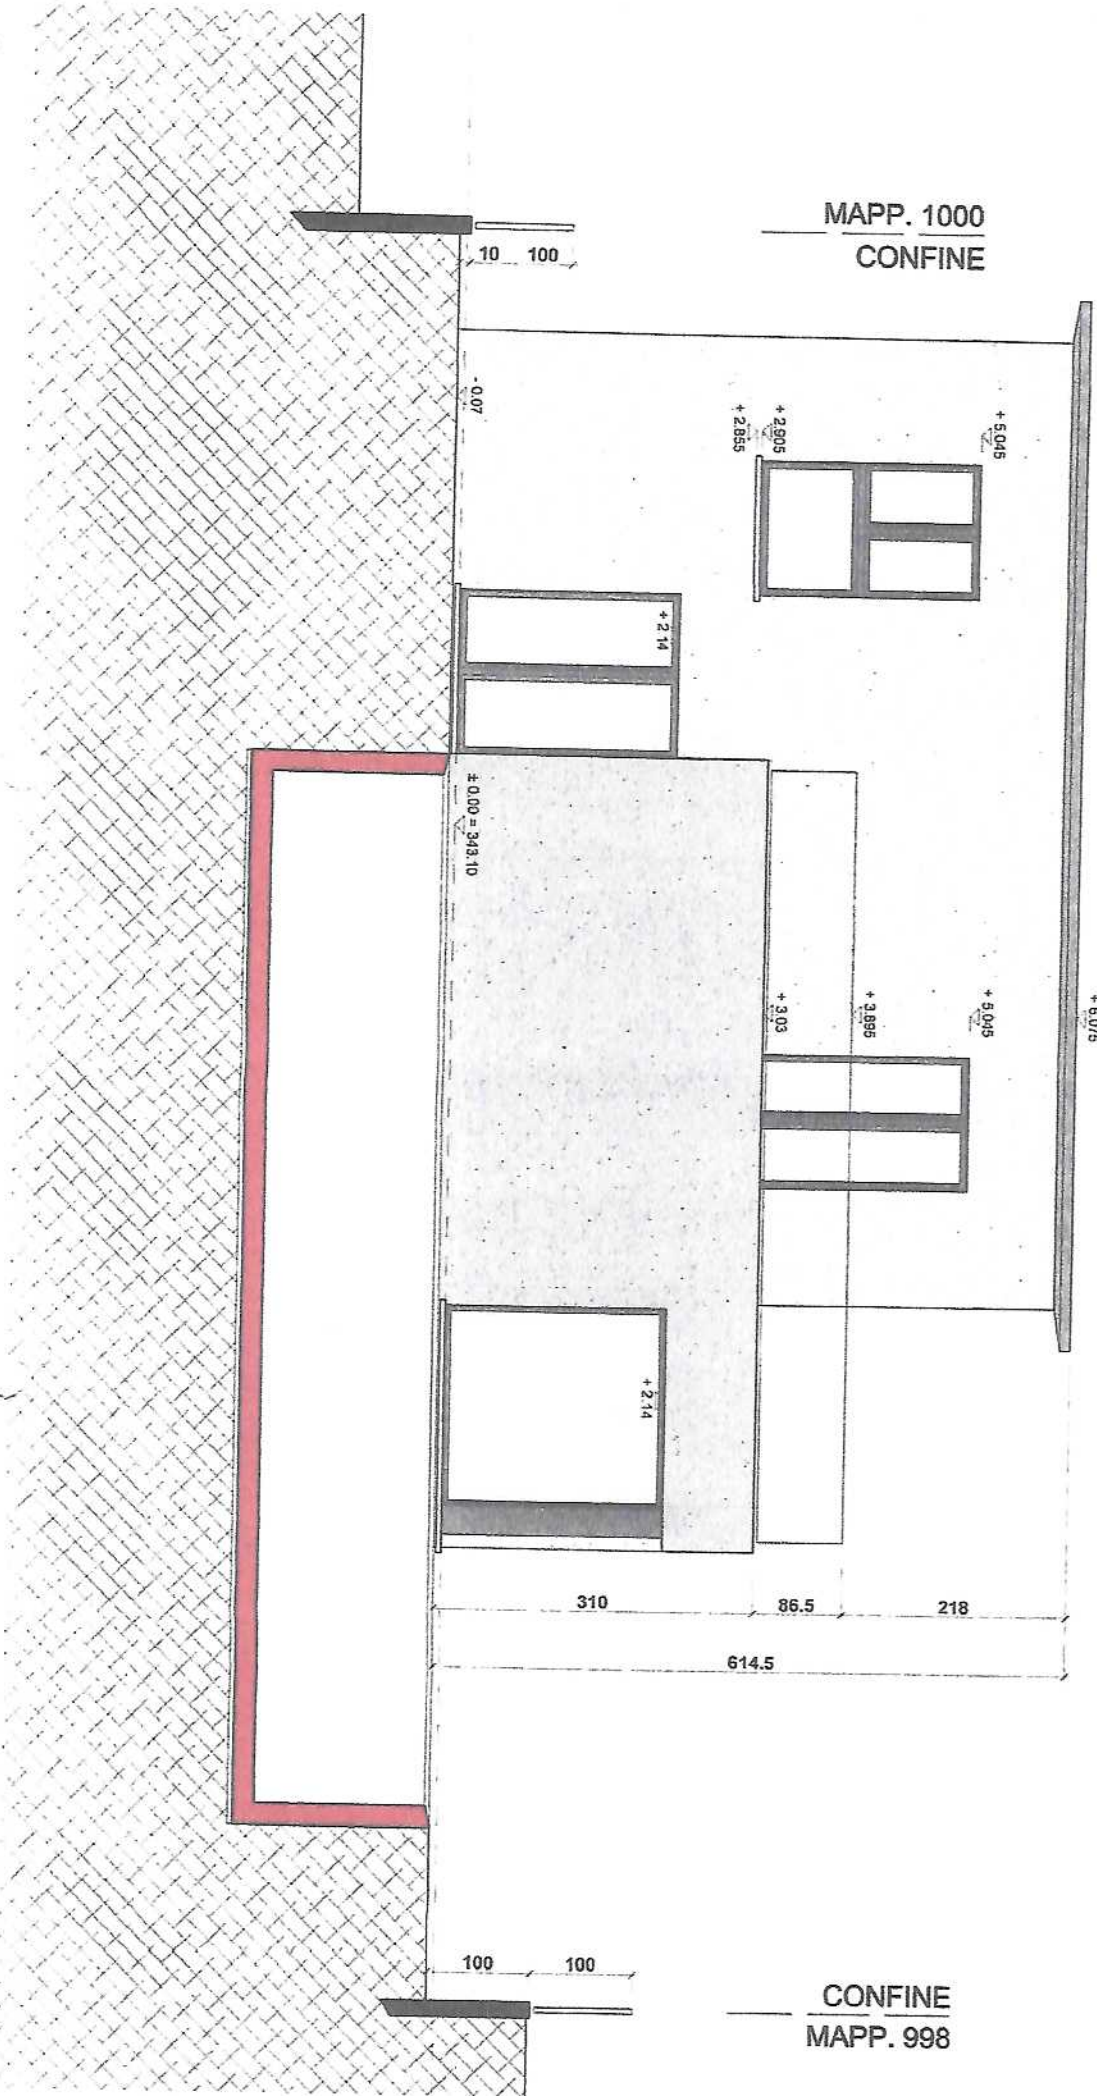

Proprietario:

*[Handwritten signature]*

Progettista  
e Istante:

Studio di architettura  
Leo Arch. Rausedo & Associati

CONFINE  
MAPP. 998

Tavola no <b>05</b>	<b>Villa Unifamiliare</b>	Scala 1:50
± 0.00 = 343.10		Data 04.12.13
Dis. MP	<b>MAPPAL N° 999 RFD DEL COMUNE DI BEDANO</b>	Sezione A-A

Proprietario: \_\_\_\_\_

Progettista e Istante: \_\_\_\_\_

Studio di architettura  
Leo Arch. Rauseo & Associati

